
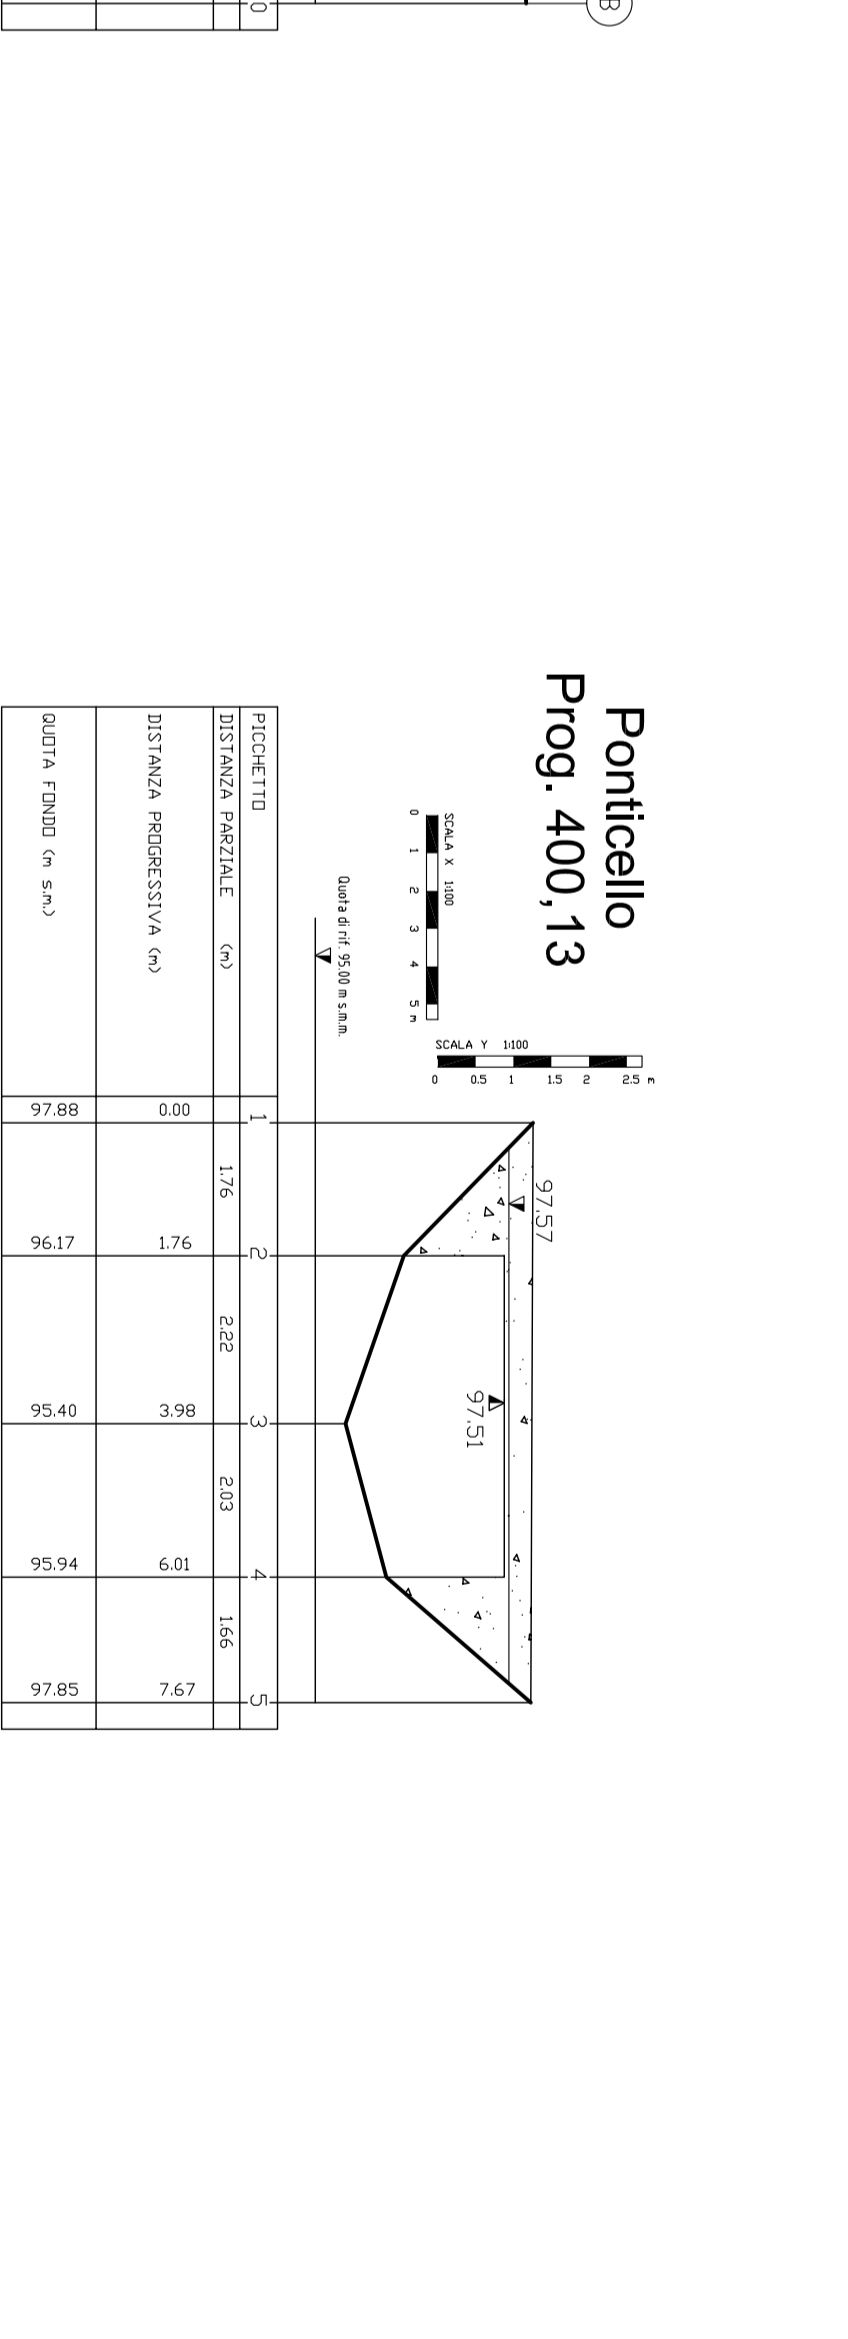
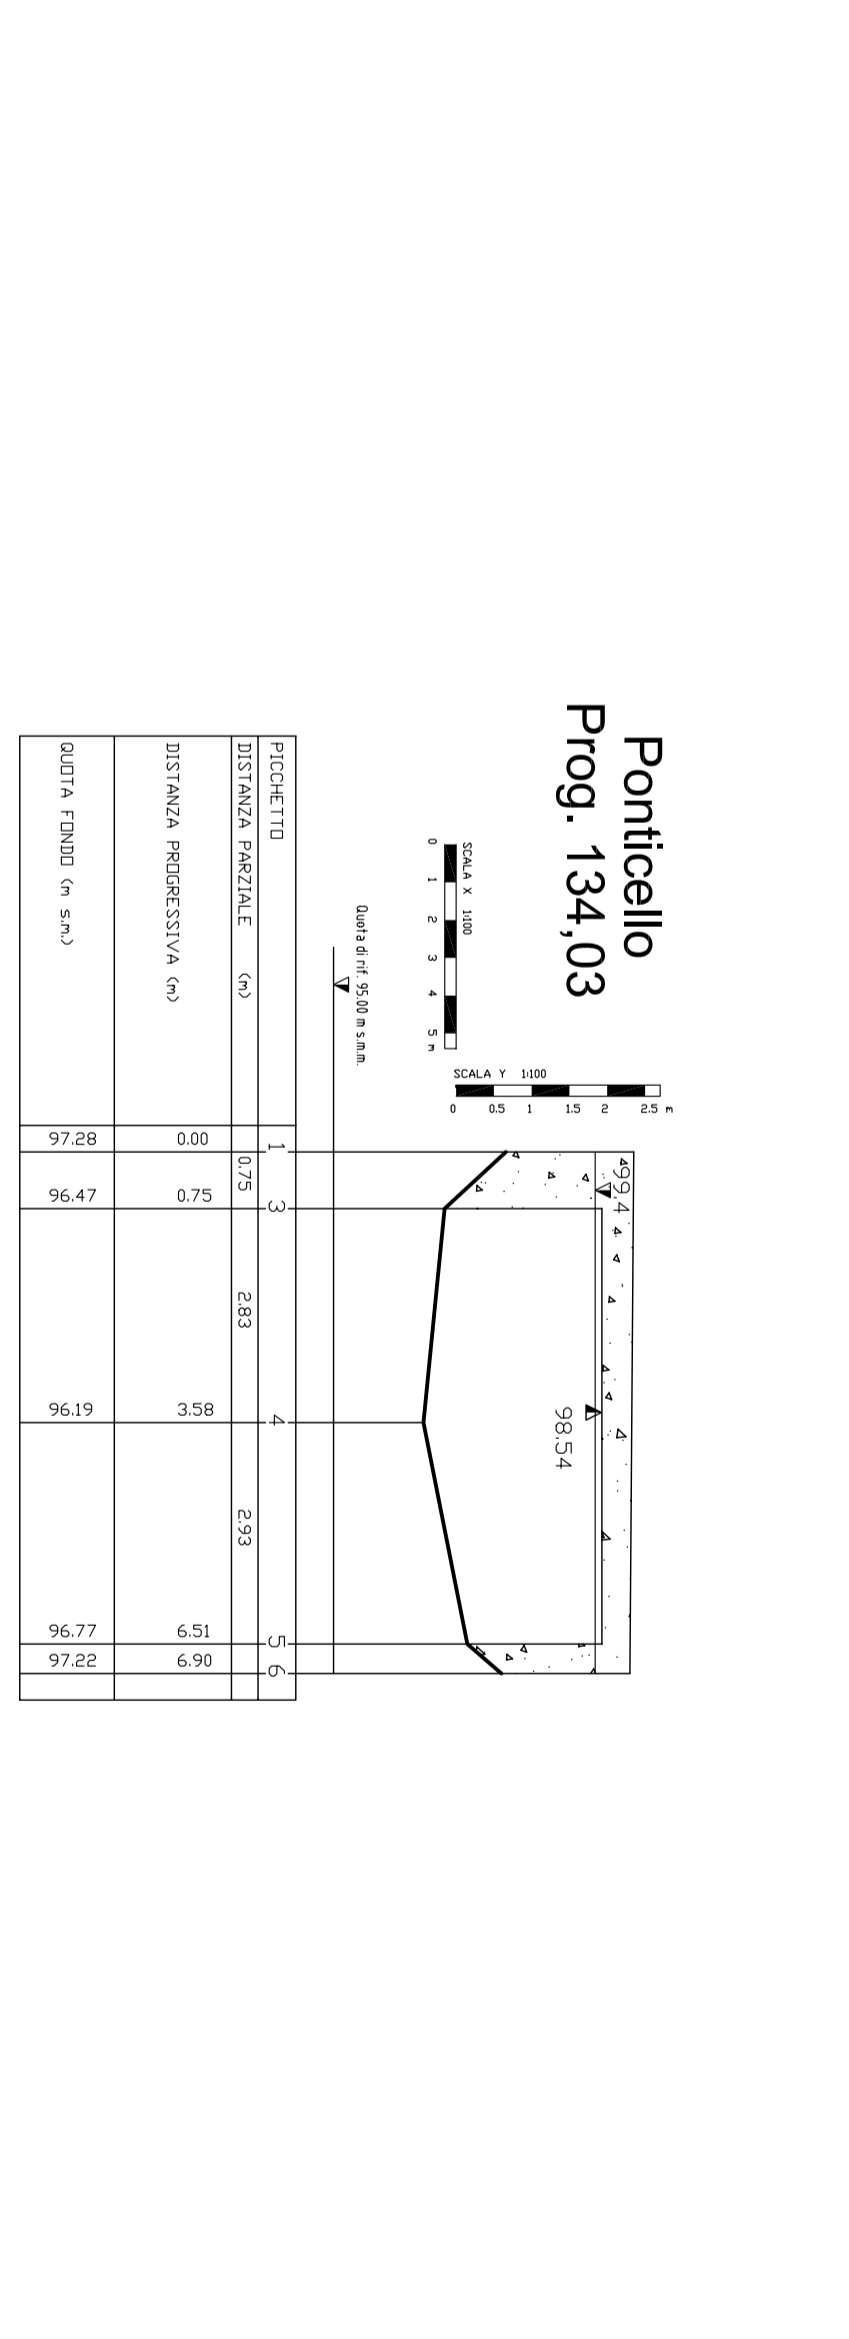
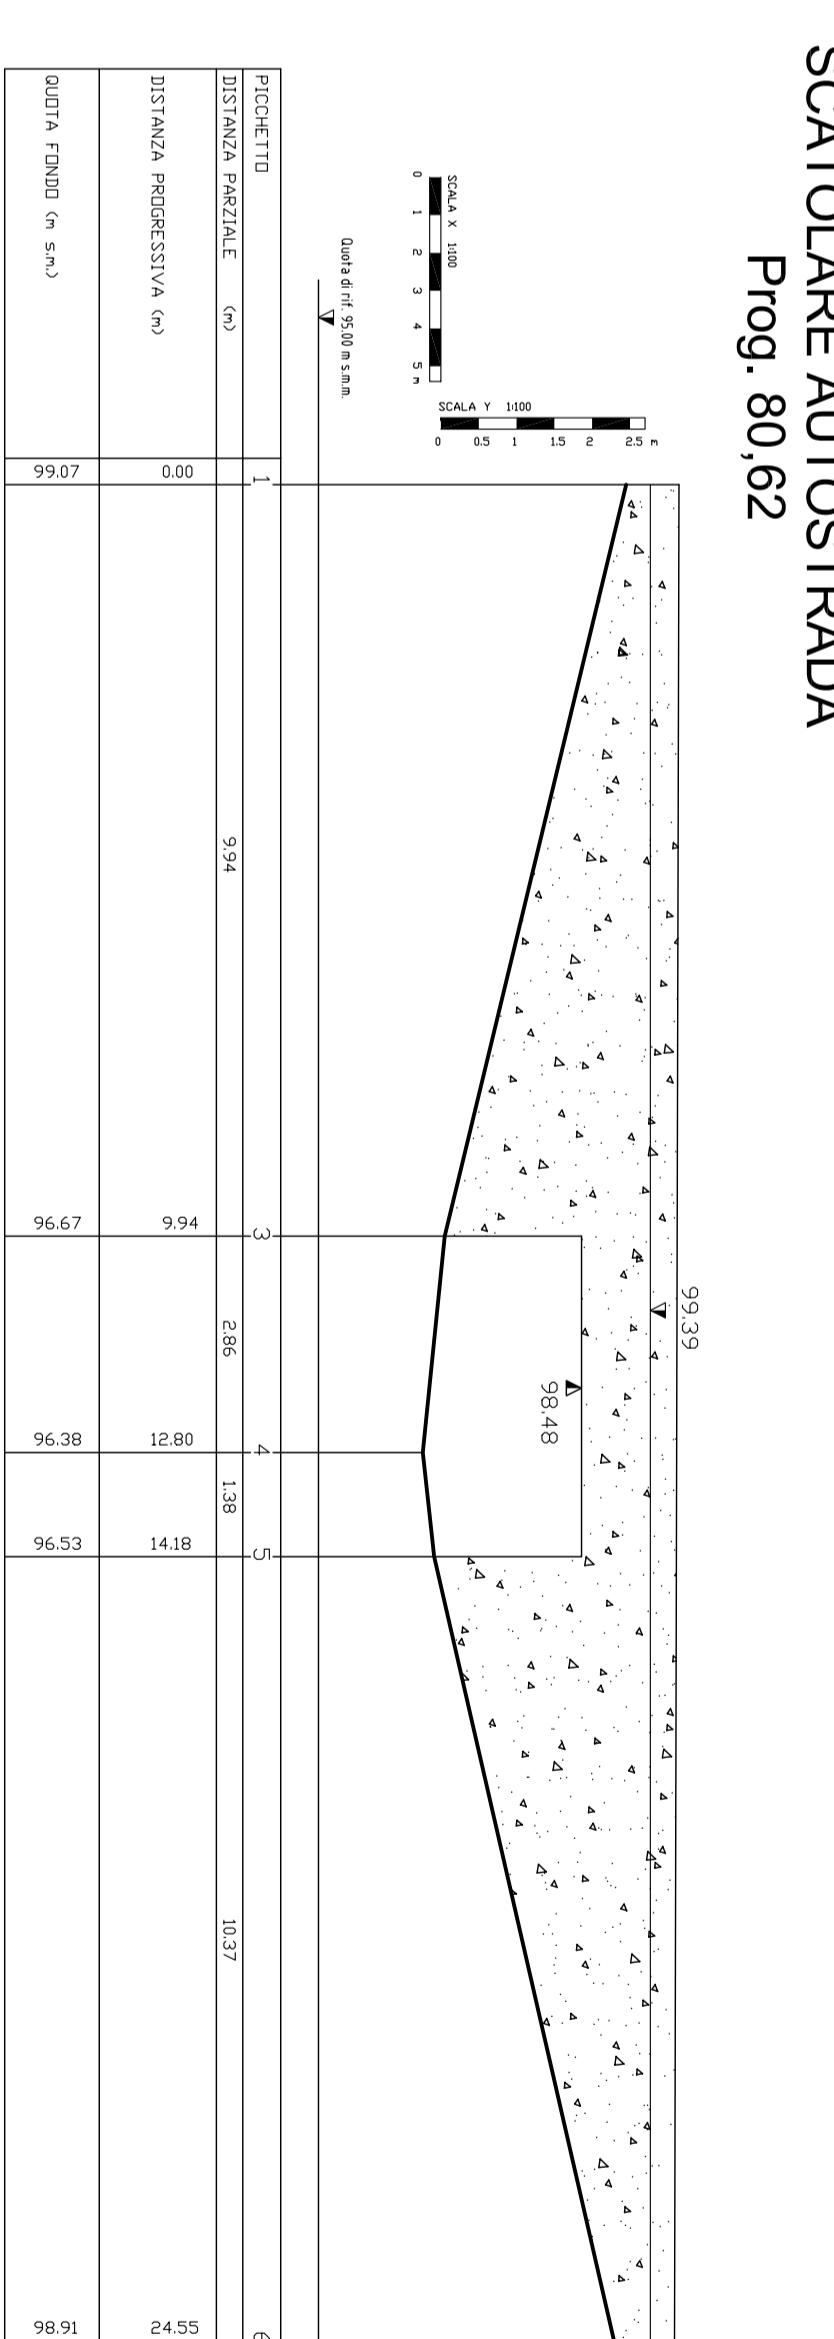
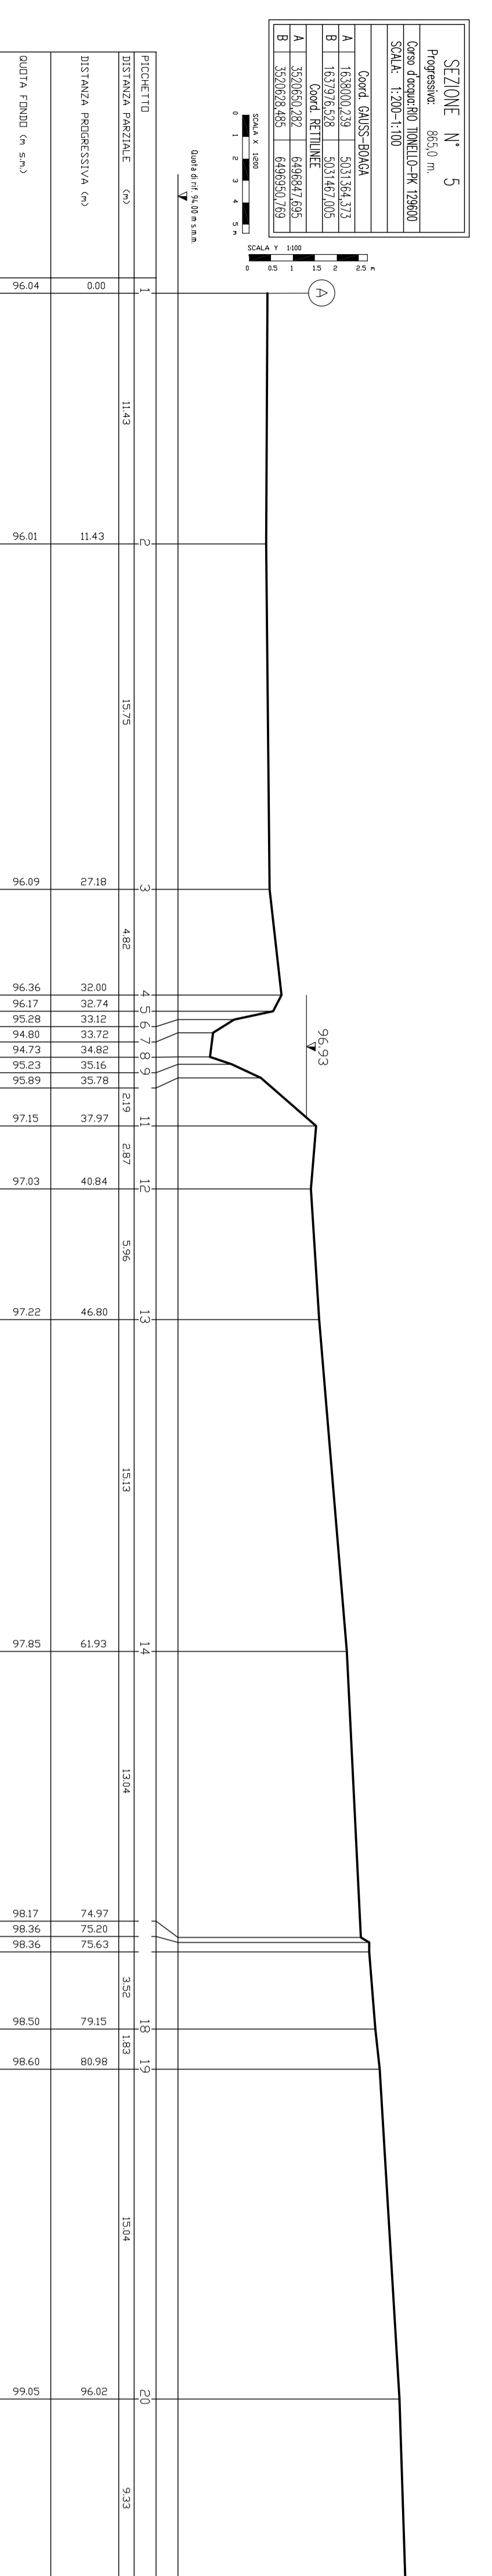
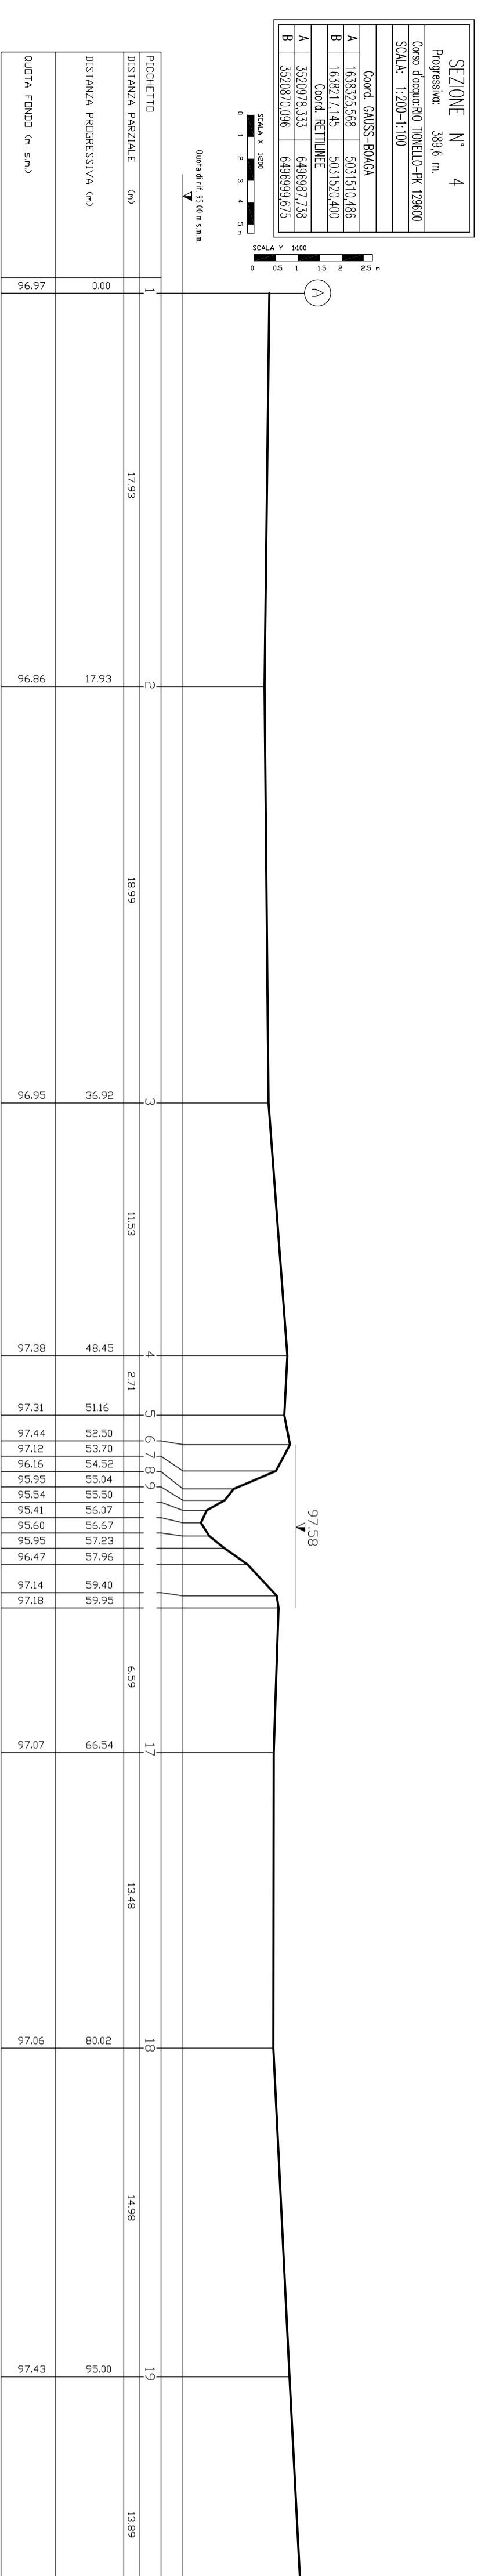
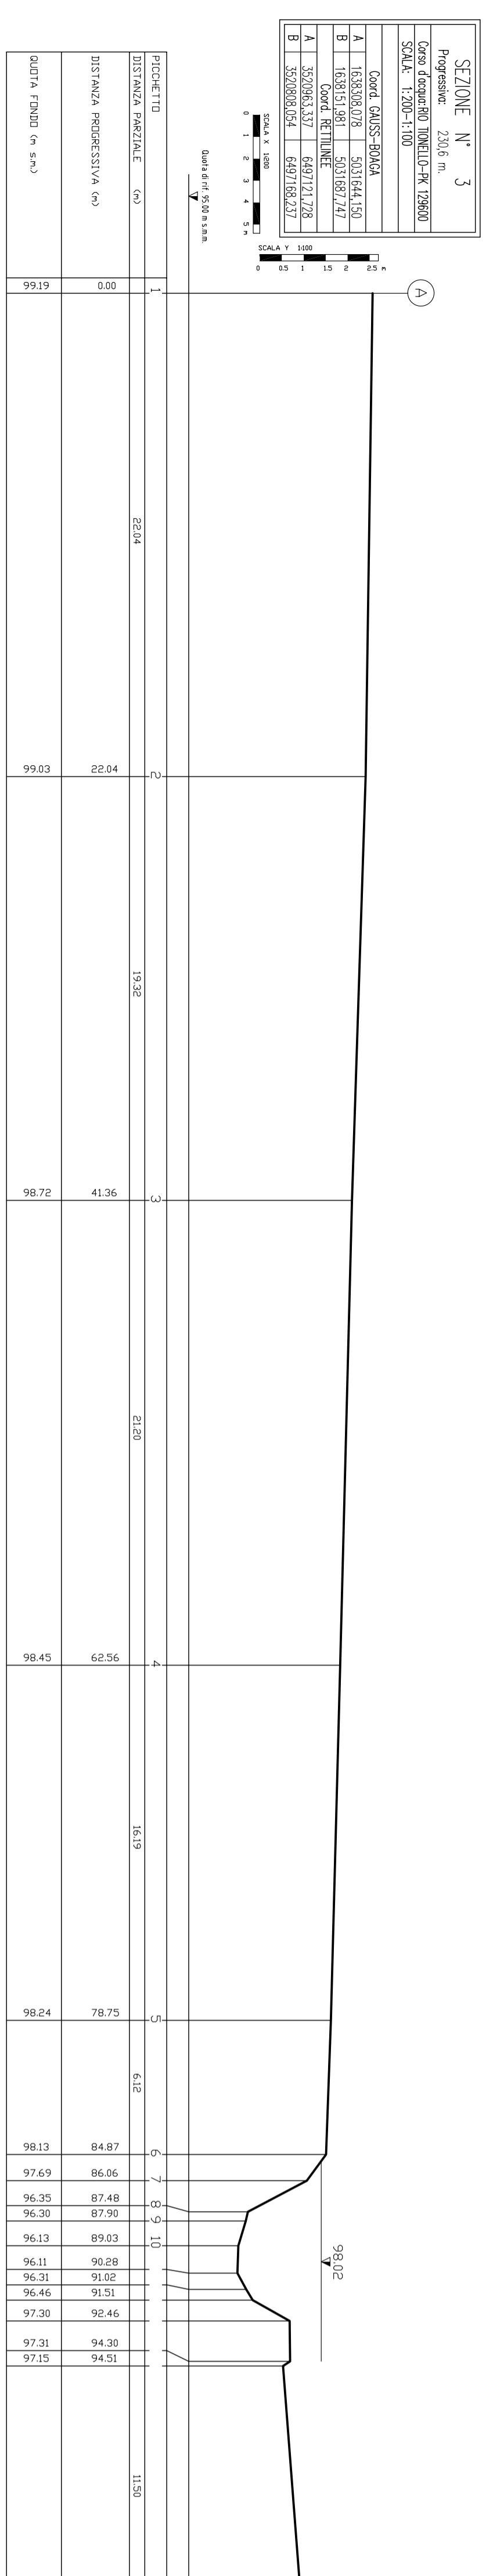
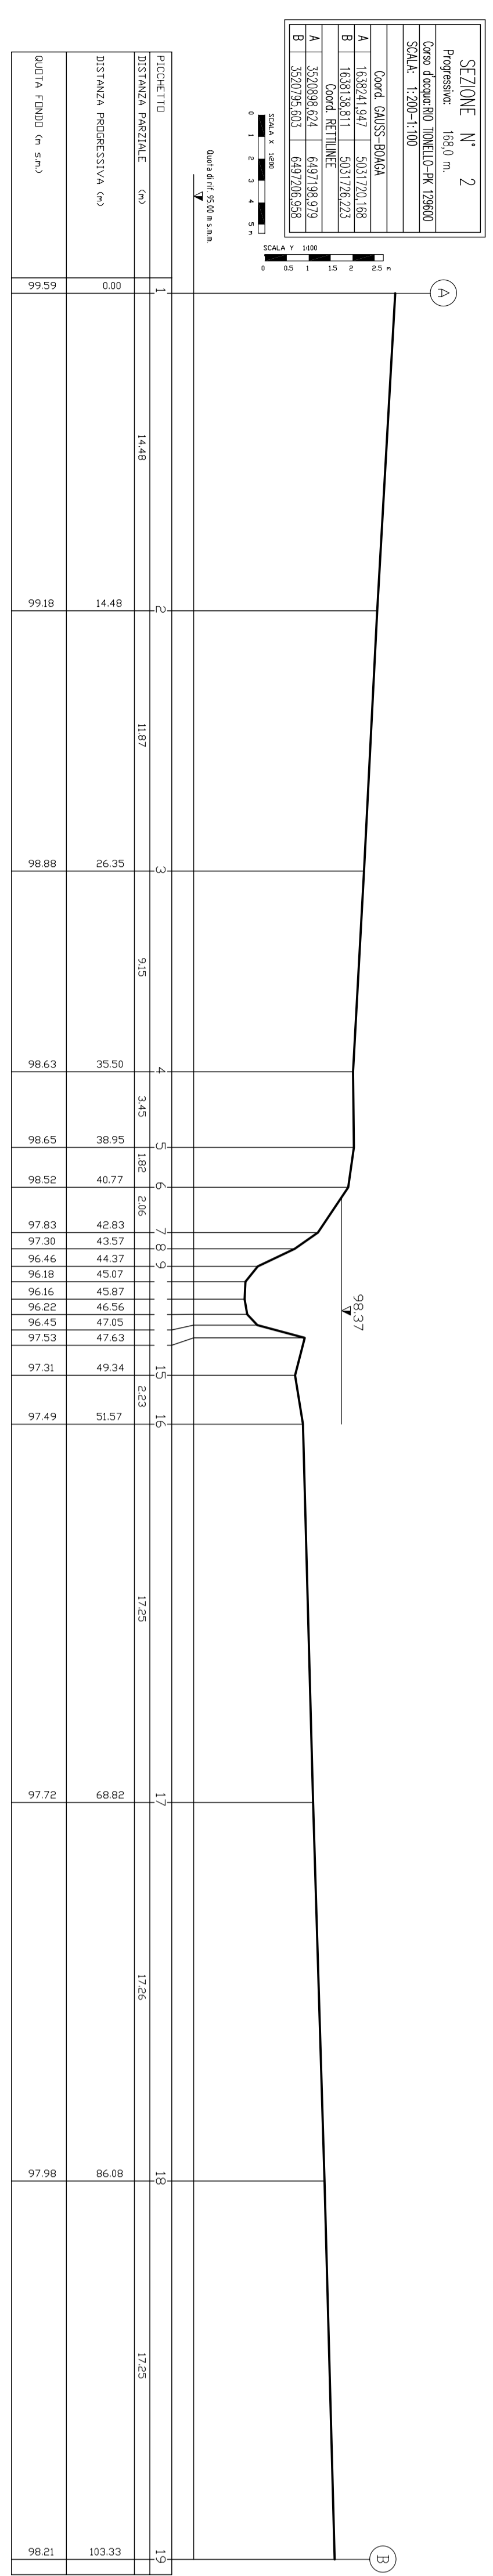


SEZIONI TRASVERSALI RIO TONELLO (PK 129+600)

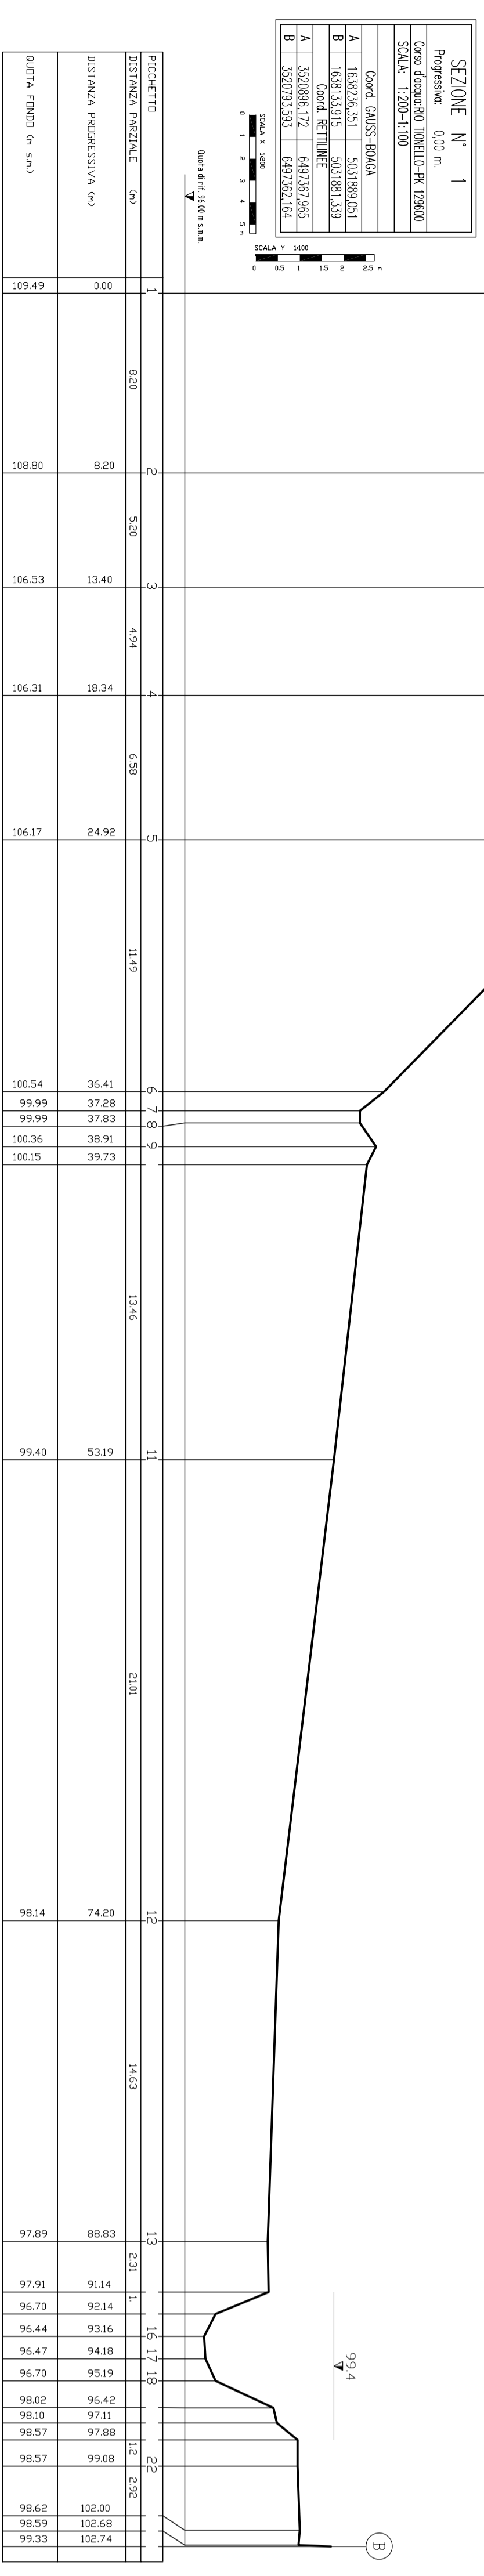

SCATOLARE AUTOSTRADA
Prog. 80.62

Ponticello
Prog. 134.03

Ponticello
Prog. 400.13

DISEGNI DI RIFERIMENTO

DESCRIZIONE	CONTO
-RELAZIONE ORTOGRAFICA	-005 00 022 86 0 00 01 001
-RELAZIONE ORTOGRAFICA CORSI D'ACQUA MAGGIORI	-005 00 022 86 0 00 01 003
-RELAZIONE ORTOGRAFICA OPERE D'ARTE MAGGIORI	-005 00 022 86 0 00 01 014
-800 TONNELLO PK 129+600 SISTEMAZIONE ORTOGRAFICA-STATO ATTUALE-PIANTUMERIA E PROFILO	-005 00 022 86 0 00 02 051
-800 TONNELLO PK 129+600 SISTEMAZIONE ORTOGRAFICA-STATO DI PROGETTO-PIANTUMERIA E PROFILO	-005 00 022 86 0 00 02 107
-800 TONNELLO PK 129+600 SISTEMAZIONE ORTOGRAFICA-STATO DI PROGETTO-SEZIONI	-005 00 022 86 0 00 02 187
-PIANTUMERIA SIST. ORTOGRAFICHE DI LINEA PK128 DA KM 129+024.970 A KM 129+824.970	-005 00 022 86 0 00 02 128
-OPERE DI MANICAZIONE A BREVE VALICHI TONNELLO-PIANTUMERIA	-005 00 022 86 0 00 02 088
-MONTI TONNELLO PIANTUMERIA MANICAZIONE OPERE E PROFILO LINEE	-

NOTE GENERALI

- I dati tecnici riportati nelle sezioni sono riferiti alla portata Q (l' = 300 cm/s). Per i limiti corrispondenti alle altre portate si veda la relazione tecnica.
- Le sezioni trasversali Scalo 1/200 sono riferite alla data Marzo 2004
- NEI CASI IN CUI IL LIVELLO IDRICO ATTUALE COINCIDE CON IL LIVELLO IDRICO DI PROGETTO SI RIPORTA IN SEZIONE UN UNICO LIVELLO IDRICO

CARATTERISTICHE DEI MATERIALI

COMITENTE

ALTA SORVEGLIANZA

GENERAL CONTRACTOR

INFRASTRUTTURE FERROVIARIE STRATEGICHE DEFINITE DALLA LEGGE OBBIETTIVO N. 443/01

LINEA A.V./A.C. TORINO - VENEZIA Tratta MILANO - VERONA

Lotto funzionale Brescia-Verona

PROGETTO DEFINITIVO

STATO ATTUALE

SEZIONI TRASVERSALI

CONSEGNA LOTTO FASE ENTE PRODOCC. OPERAZIONE PROGR. REV. SCALA

IN05 00 E2 W9 ID0002 086 1 VARE

PROGETTAZIONE GENERALE CONTRACTOR

PROGETTO DEFINITIVO

STATO ATTUALE

SEZIONI TRASVERSALI

ALTA SORVEGLIANZA

CONSEGNA LOTTO FASE ENTE PRODOCC. OPERAZIONE PROGR. REV. SCALA

IN05 00 E2 W9 ID0002 086 1 VARE











