



Foto 1



Foto 2



Foto 3



Foto 4


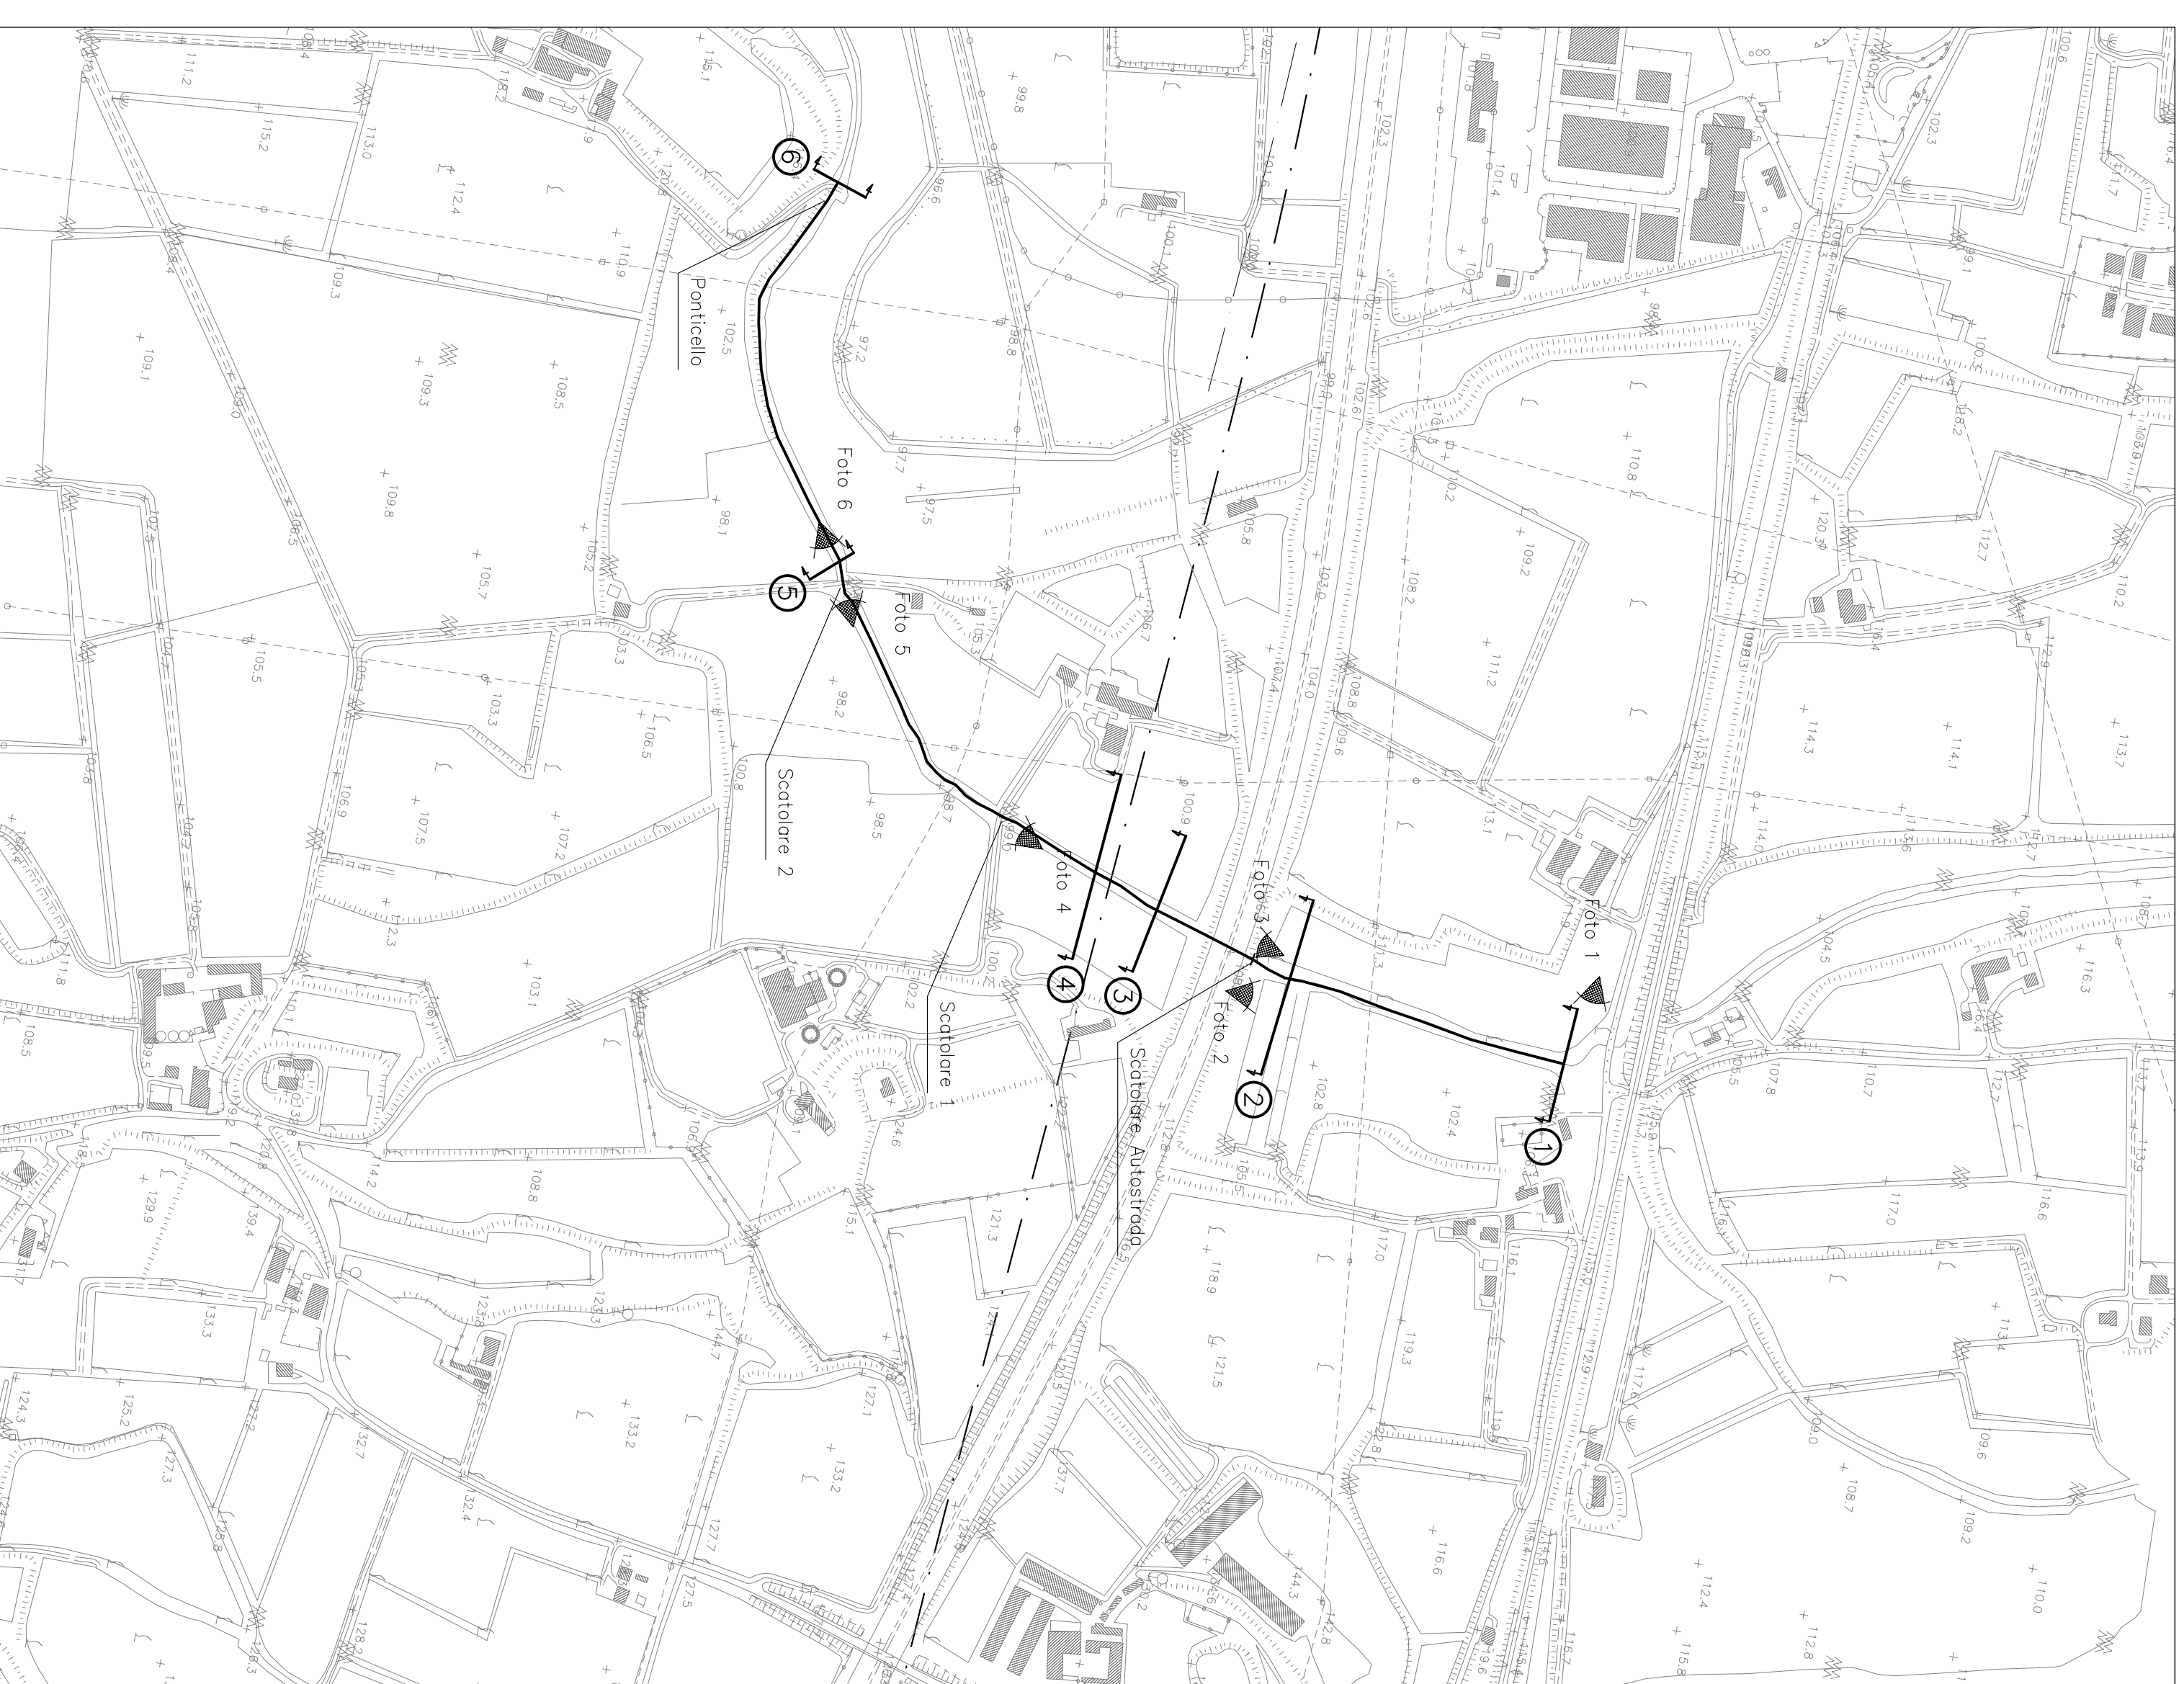


Foto 5



Foto 6

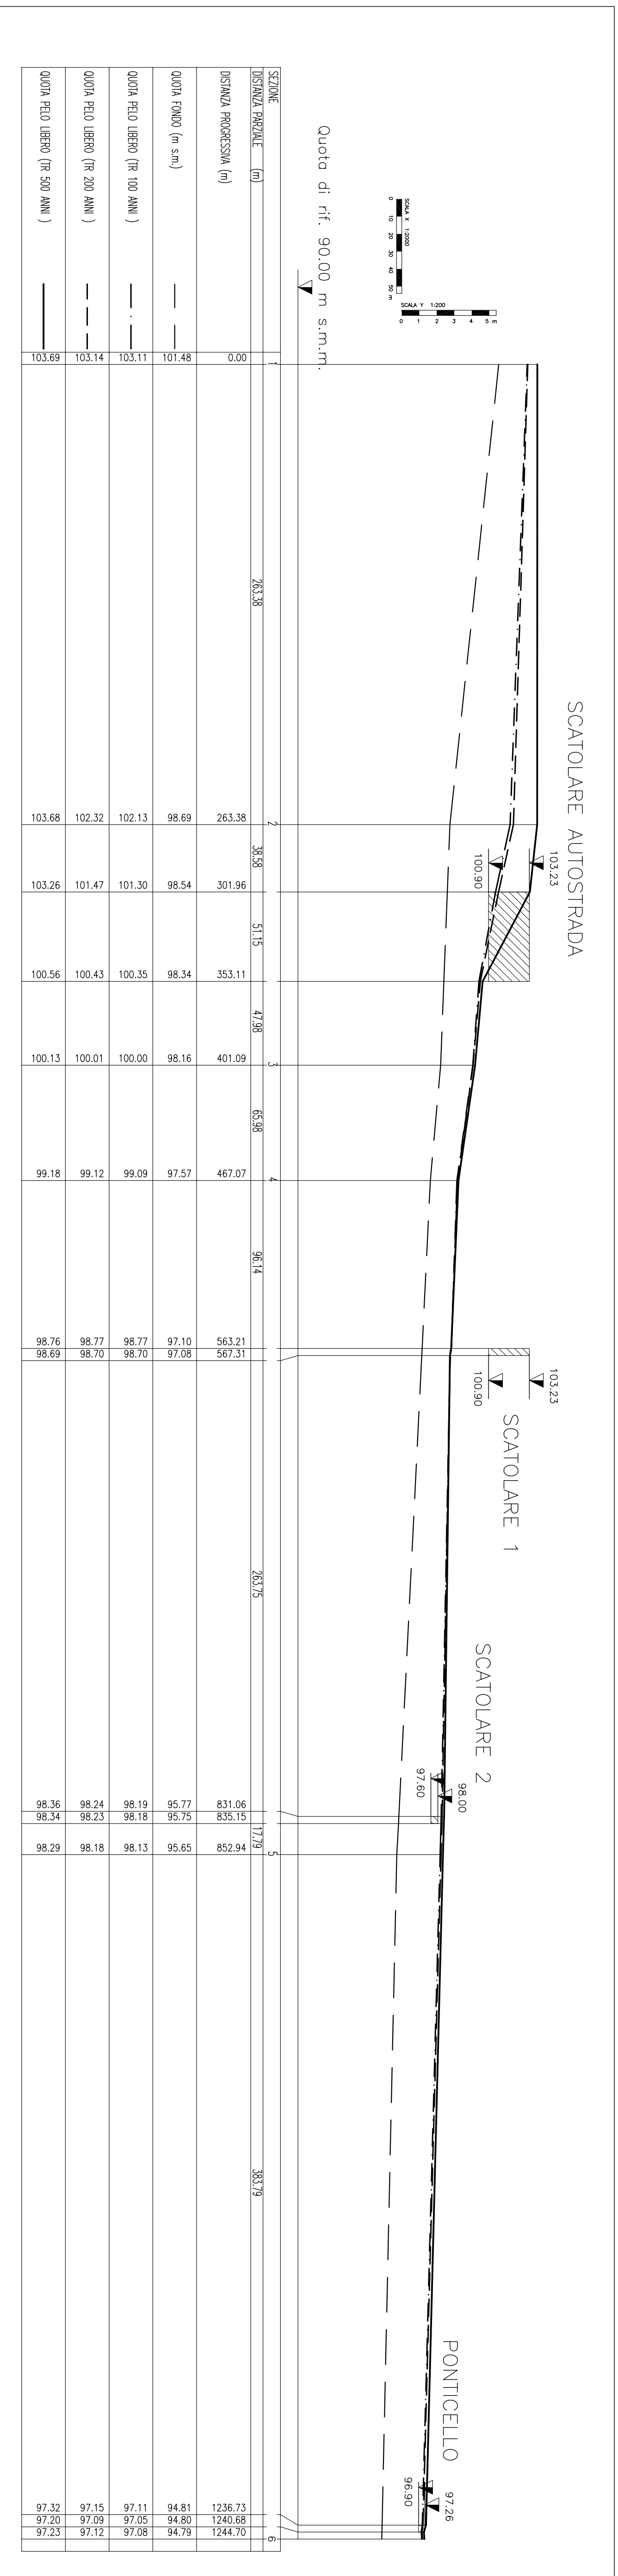

DESCRIZIONE	NUMERO
-REDAZIONE ORTOGRAFICA	00 002 86 0 00 01
-REDAZIONE GRAFICA OPERA D'ARTE	00 002 86 0 00 02
-REDAZIONE GRAFICA OPERE D'ARTE	00 002 86 0 00 03
-REDAZIONE GRAFICA OPERE D'ARTE	00 002 86 0 00 04
NOTE GENERALI

- Le sezioni trasversali Scala 1:200 sono effettuate alla data Marzo 2004
- NEI CASI IN CUI IL LIVELLO IDRICO ATTUALE COMINCIA CON IL LIVELLO IDRICO DI PROGETTO SI RIPORTA IN SEZIONE UN UNICO LIVELLO IDRICO

CARATTERISTICHE DEI MATERIALI

COMMITTEE	GENERAL CONTRACTOR	ALTA SORVEGLIANZA
<p>INFRASTRUTTURE FERROVIARIE STRATEGICHE DEFINITE DALLA LEGGE OBBIETTIVO N. 443/01</p> <p>LINEA A.V./A.C. TORINO - VENEZIA Tratta MILANO - VERONA</p> <p>Lotto funzionale Bressola-Verona</p> <p>PROGETTO DEFINITIVO</p> <p>FIUME TONE PK 130+026.000 - SISTEMAZIONE IDRAULICA STATO ATTUALE PLANIMETRIA E PROFILO</p>	<p>Capaw due</p>	<p>ATA SORVEGLIANZA</p> <p>ATA SORVEGLIANZA</p>

PROGETTO	REDAZIONE	VERIFICA	APPROVAZIONE
