



PIANTA FONDAZIONI 1:200

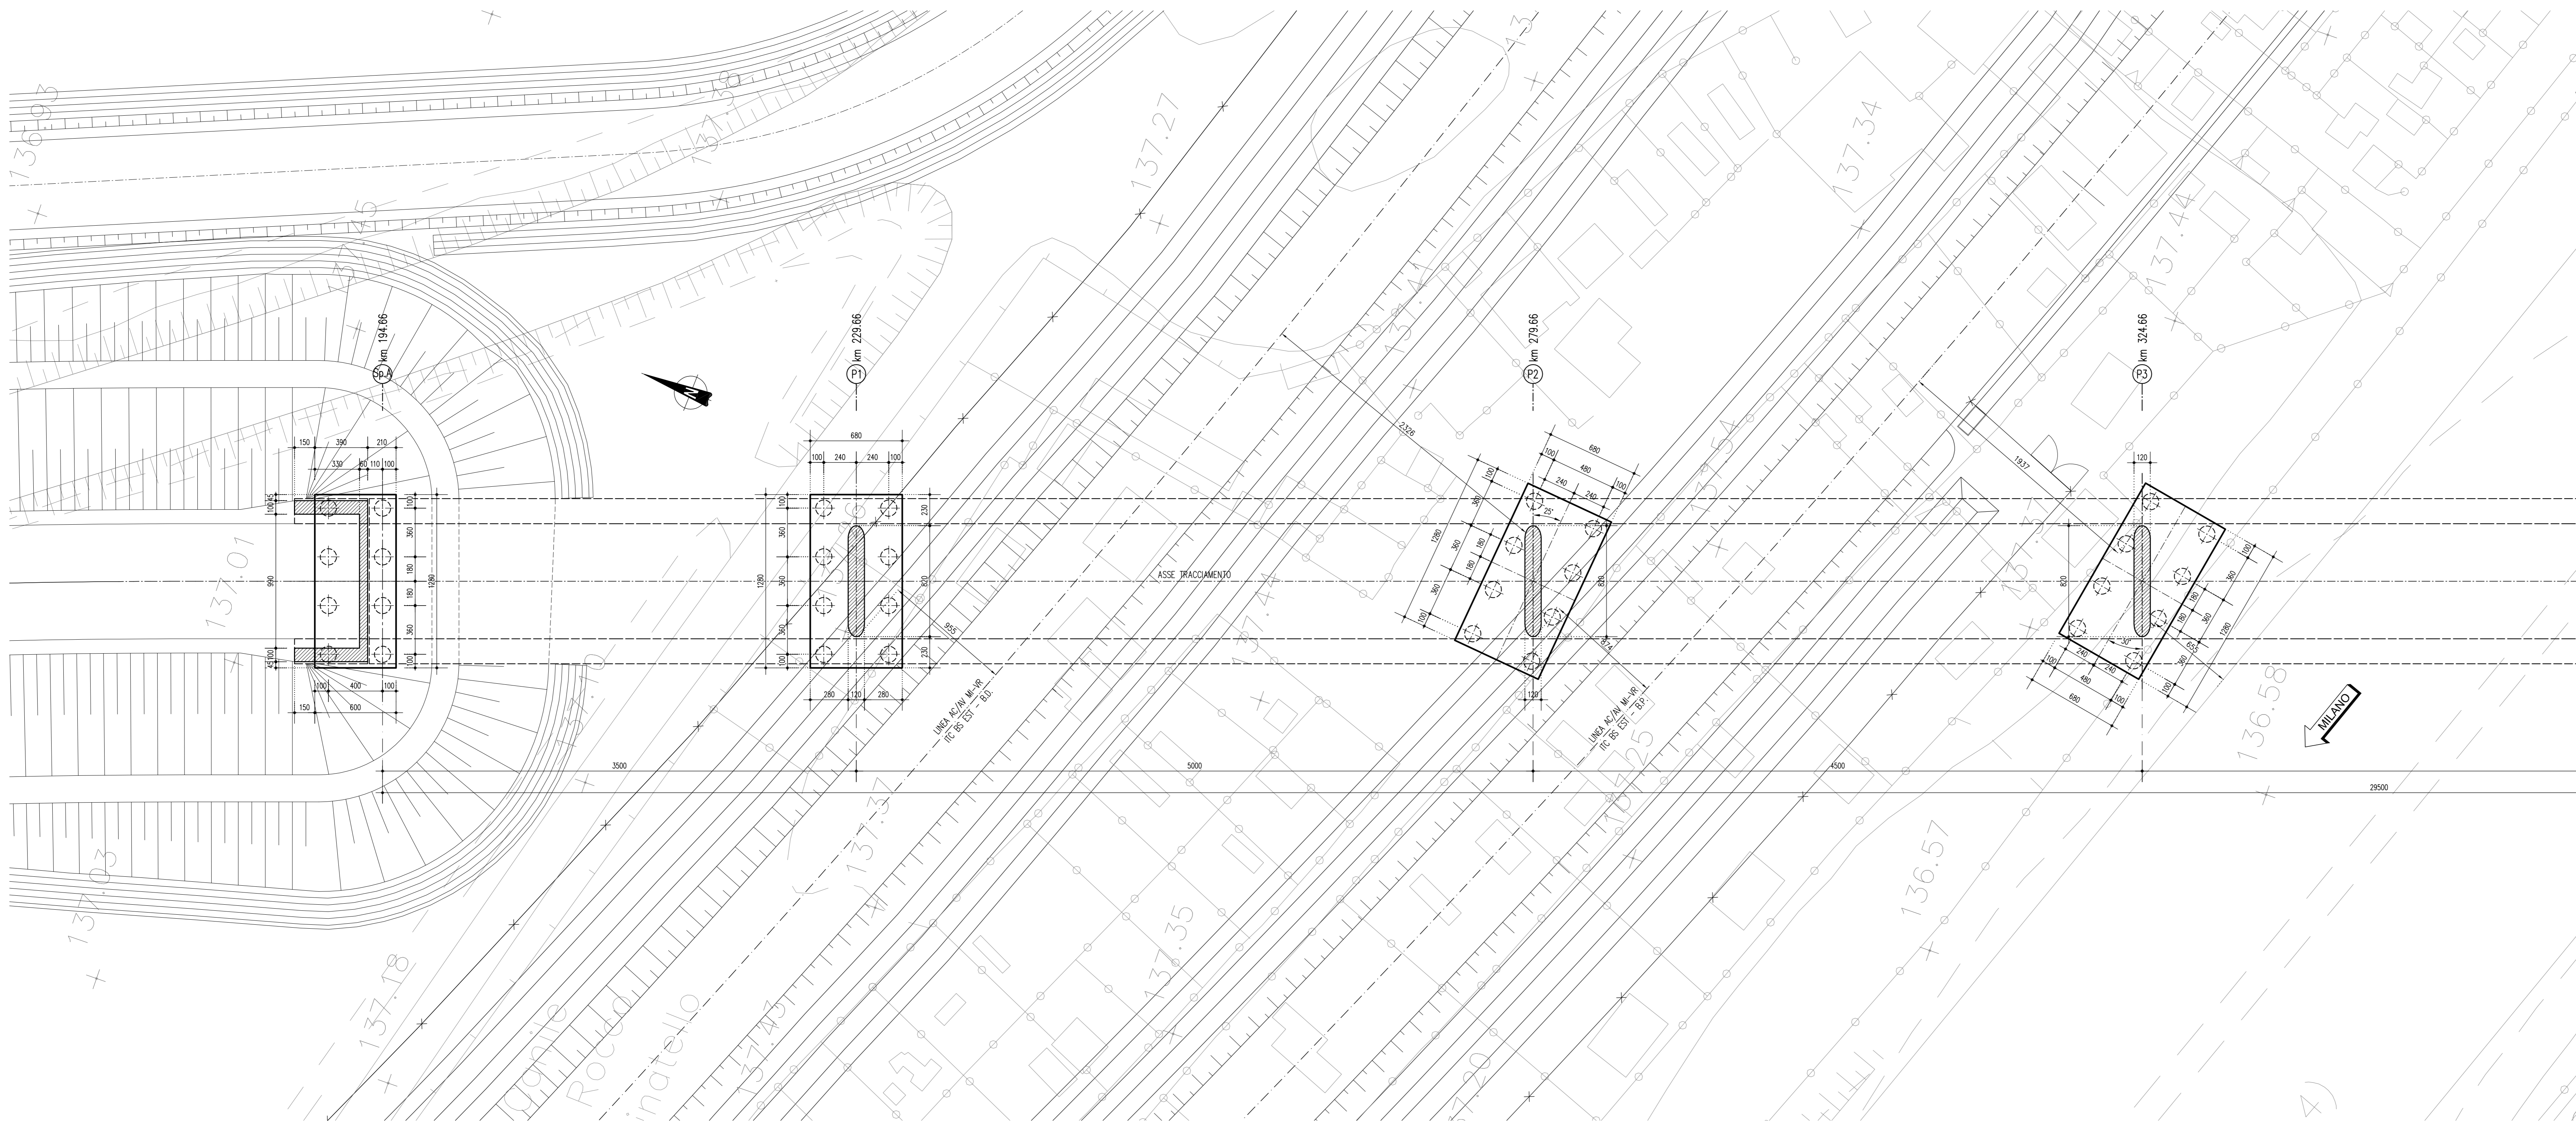

VISTA DALL'ALTO 1:200

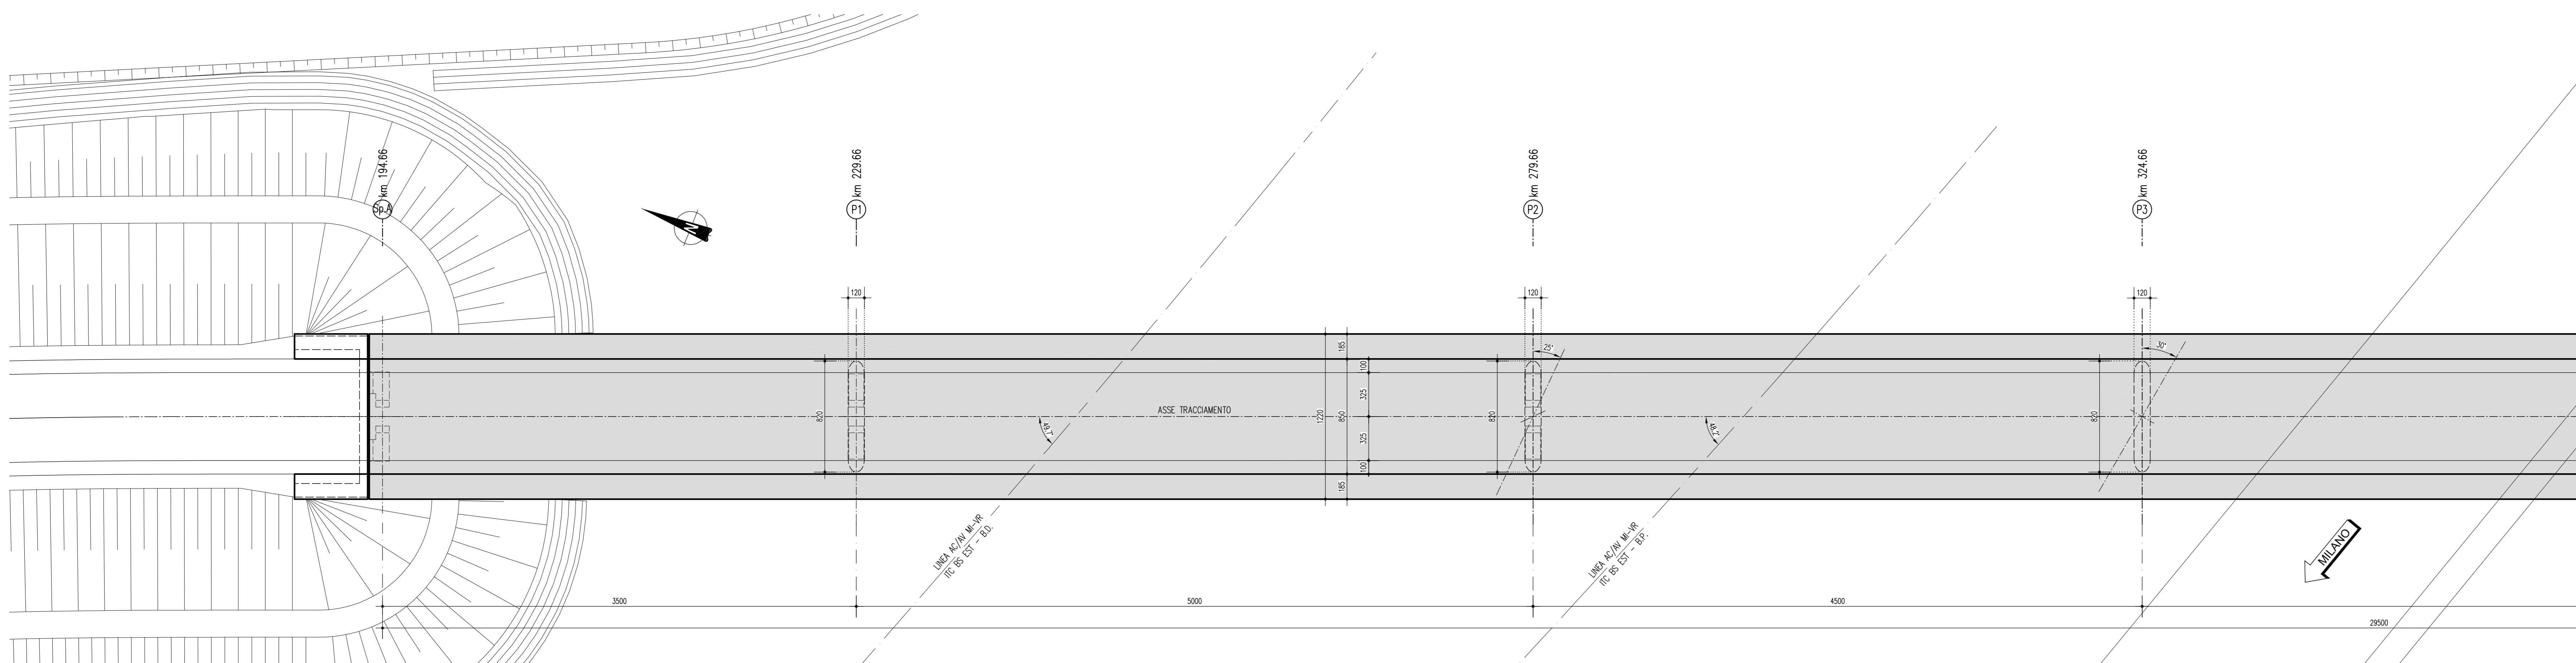

DESCRIZIONE

| DESCRIZIONE  | CODICE            |
|--|-------------------|
| PLANIMETRIA LINEA A.C. DAL KM 98+043.970 AL KM 99+424.970  | IN050002P7F001090 |
| PROFLO LONGITUDINALE LINEA A.C. DAL KM 97+500.000 AL KM 98+400.000 TAV. (078)                    | IN050002P7F001780 |
| PROFLO LONGITUDINALE LINEA A.C. DAL KM 98+400.000 AL KM 98+300.000 TAV. (079)                    | IN050002P7F001790 |
| PROFLO LONGITUDINALE LINEA A.C. DAL KM 98+300.000 AL KM 98+200.000 TAV. (080)                    | IN050002P7F001800 |
| RELAZIONE GEOTECNICA   | IN050002P8B160001 |
| TPOLOGICO SCELTA IMPALCATO STRUTTURALE MISTA - CATEGORIA F2 - LASTRE TRALUCATE                   | IN050002P8B160003 |
| TPOLOGICO CARPENTERIA METALLICA IMPALCATO - CATEGORIA F2 - CONTROVENTI SUPERIORI E RITEGNI SOTTO | IN050002P8B160006 |
| CFV STRADE CAT F2 - CARPENTERIA IMPALCATO  | IN050002P8B160009 |
| TPOLOGICO CFV SMALTIMENTO ACCIE METEORICHE TAV 1/2   | IN050002P7Z000001 |
| TPOLOGICO CFV SMALTIMENTO ACCIE METEORICHE TAV 2/2   | IN050002P7Z000002 |
| SEZIONI TIPO IN RILEVATO STRADA CATEGORIA F2   | IN050002P8B160007 |
| CFV SEZIONI TIPO OPERE D'ARTE STRADA CAT F2  | IN050002P8B160007 |
| CFV PRESCRIZIONI MATERIALI E NOTE GENERALI   | IN050002Q01000001 |
| CFV STRADE CATEGORIA C2-F2 - CARPENTERIA PALE CON PUNTO A0 8 PAU                                 | IN050002P8B160004 |
| CFV STRADE CATEGORIA C2-F2 - CARPENTERIA PALE CON PUNTO A 8 PAU                                  | IN050002P8B160005 |
| CFV STRADE CATEGORIA F2 - CARPENTERIA SPALLE CON PUNTO A0 8 PAU                                  | IN050002P8B160002 |
| CFV STRADE CATEGORIA F2 - CARPENTERIA SPALLE CON PUNTO A 12 PAU                                  | IN050002P8B160003 |
| CFV VIA BRESCIA - CAVALCATA 227 AA - PR. DI CARATT. STRAT.                                       | IN050002P8B160001 |
| CFV VIA BRESCIA - CAVALCATA 227 AA - PR. DI CARATT. STRAT.                                       | IN050002P8B160001 |
| CALCOLO F. PLANIMETRIA   | IN050002P7F003001 |
| CALCOLO F. PLANIMETRIA DEVIAZIONE AUTOSTRADALE   | IN050002P7F003001 |
| TPOLOGICO CFV - SEGNALETICA VERTICALE E ORIZZONTALE  | IN050002P8B160001 |
| CAVALCAFERROVIA VIA BRESCIA - CAVALCATA 227 AA IV16  | IN050002P8B160001 |

| DESCRIZIONE   | CODICE            |
|---|-------------------|
| PLANIMETRIA STATO DI FATTO E DI PROGETTO                            | IN050002P7F001001 |
| PIANTA FONDAZIONI ED IMPALCATO, TAV. 2/2                            | IN050002P8B160002 |
| CARPENTERIA PALE  | IN050002P8B160001 |
| SPALLA B. CARPENTERIA   | IN050002P8B160001 |
| APPARECCHIO DI APPROSSO E GIUNTI                                    | IN050002P8B160001 |
| RELAZIONE DI CALCOLO SOTTOSTRUTTURE                                 | IN050002P8B160001 |
| RELAZIONE DI CALCOLO APPARECCHI DI APPROSSO E GIUNTI DI DILATAZIONE | IN050002P8B160001 |
| RELAZIONE DI CALCOLO IMPALCATO                                      | IN050002P8B160001 |
| CARPENTERIA METALLICA IMPALCATO - DISEGNO D'ASSEME - TAVOLA 1/5     | IN050002P8B160001 |
| CARPENTERIA METALLICA IMPALCATO - DISEGNO D'ASSEME - TAVOLA 2/5     | IN050002P8B160001 |
| CARPENTERIA METALLICA IMPALCATO - DISEGNO D'ASSEME - TAVOLA 3/5     | IN050002P8B160001 |
| CARPENTERIA METALLICA IMPALCATO - DISEGNO D'ASSEME - TAVOLA 4/5     | IN050002P8B160001 |
| CARPENTERIA METALLICA IMPALCATO - DISEGNO D'ASSEME - TAVOLA 5/5     | IN050002P8B160001 |
| CARPENTERIA METALLICA IMPALCATO - TRAVERSI - TAVOLA 1/3             | IN050002P8B160001 |
| CARPENTERIA METALLICA IMPALCATO - TRAVERSI - TAVOLA 2/3             | IN050002P8B160001 |
| CARPENTERIA METALLICA IMPALCATO - TRAVERSI - TAVOLA 3/3             | IN050002P8B160001 |
| CARPENTERIA METALLICA IMPALCATO - TRAVERSI - TAVOLA 4/3             | IN050002P8B160001 |
| CARPENTERIA METALLICA IMPALCATO - TRAVERSI - TAVOLA 5/3             | IN050002P8B160001 |
| PROFILI LONGITUDINALI   | IN050002P7F001001 |
| ASSE PRINCIPALE SEZIONI TRASVERSALI (TAV. 1/4)                      | IN050002P8B160001 |
| ASSE PRINCIPALE SEZIONI TRASVERSALI (TAV. 2/4)                      | IN050002P8B160001 |
| ASSE PRINCIPALE SEZIONI TRASVERSALI (TAV. 3/4)                      | IN050002P8B160001 |
| ASSE PRINCIPALE SEZIONI TRASVERSALI (TAV. 4/4)                      | IN050002P8B160001 |
| ROTTAZIONE SEZIONI TRASVERSALI (TAV. 1/3)                           | IN050002P8B160001 |
| ROTTAZIONE SEZIONI TRASVERSALI (TAV. 2/3)                           | IN050002P8B160001 |
| ROTTAZIONE SEZIONI TRASVERSALI (TAV. 3/3)                           | IN050002P8B160001 |
| ROTTAZIONE SEZIONI TRASVERSALI (TAV. 4/3)                           | IN050002P8B160001 |
| ROTTAZIONE SEZIONI TRASVERSALI (TAV. 5/3)                           | IN050002P8B160001 |
| DISEGNO DI VISUALE LIBERA E VELOCITÀ                                | IN050002P8B160001 |
| RELAZIONE TECNICA GENERALE  | IN050002P8B160001 |
| SEZIONE LONGITUDINALE E PROSPETTO                                   | IN050002P8B160001 |
| PLANIMETRIA FASI COSTRUTTIVE  | IN050002P8B160001 |
| SPALLA B. CARPENTERIA   | IN050002P8B160001 |

NOTE GENERALI

- Q.P. = QUOTA PROGETTO PIANO VABLE CAVALCAFERROVIA
- TUTTE LE MISURE SONO ESPRESSE IN CENTIMETRI
- TUTTI GLI ANGOLI SONO ESPRESSE IN GRADI SESSANTESIMALI

CARATTERISTICHE DEI MATERIALI

PER PRESCRIZIONI MATERIALI ED INCIDENZA ARMATURA VEDERE CARATTERISTICHE DEI MATERIALI  
 OPERE DI ATTRAVERSAMENTO STRADALE - TPOLOGICO CAVALCAFERROVIA  
 PRESCRIZIONI MATERIALI E NOTE GENERALI  
 IN050002Q01000001

COMMITTENTE:

ALTA SOVRIGLIANZA:

GENERAL CONTRACTOR:

INFRASTRUTTURE FERROVIARIE STRATEGICHE DEFINITE DALLA LEGGE OBIETTIVO N. 443/01  
 LINEA A.V. /A.C. TORINO - VENEZIA Tratta MILANO - VERONA  
 Lotto funzionale Brescia-Verona  
 PROGETTO DEFINITIVO

OPERE DI ATTRAVERSAMENTO STRADALE

CF Via Brescia Cavalcavia 227 A4 PK 99.071,00

PIANTA FONDAZIONI ED IMPALCATO - TAVOLA 1/2

| COMMESSA | LOTTO | FASE | ENTE | TIPO DOC. | OPERA/DESCRIZIONE | PROGR. | REV. | SCALA |
|----------|-------|------|------|-----------|-------------------|--------|------|-------|
| IN05     | 00    | D    | E2   | P9        | IV16/00           | 001    | 0    | 1:200 |

| Rev. | Data     | Descrizione        | Redatto | Data     | Verificato | Data     | Approvato | Data     | Autorizzato/Dato                         |
|------|----------|--------------------|---------|----------|------------|----------|-----------|----------|--|
| 0    | 31/03/14 | EMMISSIONE PER CDS | [Firma] | 31/03/14 | [Firma]    | 31/03/14 | [Firma]   | 31/03/14 | Cepav due<br>Project Director<br>[Firma] |
| 1    |          |                    |         |          |            |          |           |          |  |
| 2    |          |                    |         |          |            |          |           |          |  |
| 3    |          |                    |         |          |            |          |           |          |  |