

DESCRIZIONE	CODICE
PLANIMETRIA LINEA A.C. DAL KM 98+048.970 AL KM 99+424.970	IN050002P7F001000
PROFILI LONGITUDINALE LINEA A.C. DAL KM 97+500.000 AL KM 98+400.000 TAV. (178)	IN050002P7F001178
PROFILI LONGITUDINALE LINEA A.C. DAL KM 98+400.000 AL KM 98+300.000 TAV. (179)	IN050002P7F001179
PROFILI LONGITUDINALE LINEA A.C. DAL KM 98+300.000 AL KM 98+200.000 TAV. (180)	IN050002P7F001180
RELAZIONE GEOTECNICA	IN050002P8M160001
TIPOLOGICO SCELTA IMPALCATI STRUTTURATI MISTA - CATEGORIA F2 - LASTRE TRALUCATE	IN050002P8M160003
TIPOLOGICO CARPENTERIA METALLICA IMPALCATO - CATEGORIA F2 - CONTROVENTI SUPERIORI E RETE SOTTO	IN050002P8M160006
CFV STRADE CAT F2 : CARPENTERIA IMPALCATO	IN050002P8M1600019
TIPOLOGICO CFV SMALTIMENTO ACQUE METEORICHE TAV 1/2	IN050002P7M000301
SEZIONI TIPO IN RILEVATO STRADA CATEGORIA F2	IN050002P8M1600007
CFV SEZIONI TIPO OPERE D'ARTE STRADA CAT F2	IN050002P8M1600001
CFV SEZIONI TIPO OPERE D'ARTE STRADA CAT F2	IN050002P8M1600001
CFV STRADE CATEGORIA C2-F2 : CARPENTERIA PALE CON PLINTO AD 8 PAU	IN050002P8M1600004
CFV STRADE CATEGORIA C2-F2 : CARPENTERIA PALE CON PLINTO AD 8 PAU	IN050002P8M1600001
CFV STRADE CATEGORIA F2 : CARPENTERIA SPALLE CON PLINTO AD 8 PAU	IN050002P8M1600002
CFV STRADE CATEGORIA F2 : CARPENTERIA SPALLE CON PLINTO AD 12 PAU	IN050002P8M1600003
CFV VIA BRESCIA - CAVALCAVIA 227 A4 - PR. DI CARATT. STRAD.	IN050002P8M160001
ALTERNATIVE F. PLANIMETRIA	IN050002P7M000001
CALCOLO F. PLANIMETRIA DEVIAZIONE AUTOSTRADALE	IN050002P8P020001
TIPOLOGICO CFV - SEGNALETICA VERTICALE E ORIZZONTALE	IN050002P8P020003
<b>CAVALCAFERROVIA VIA BRESCIA - CAVALCAVIA 227 A4 - IV16</b>	
PLANIMETRIA STATO DI FATTO E DI PROGETTO	IN050002P7M160001
PIANTA FONDAZIONI ED IMPALCATO, TAV. 1/2	IN050002P8M160001
PIANTA FONDAZIONI ED IMPALCATO, TAV. 2/2	IN050002P8M160002
CARPENTERIA PALE	IN050002P8M160001
SPALLA B. CARPENTERIA	IN050002P8M160001
APPARECCHI DI APPoggio E GIUNTI	IN050002M0M160001
RELAZIONE DI CALCOLO SOTTOSTRUTTURE	IN050002C0L160001
RELAZIONE DI CALCOLO APPARECCHI DI APPoggio E GIUNTI DI DILATAZIONE	IN050002C0L160002
RELAZIONE DI CALCOLO IMPALCATO	IN050002C0L160003
CARPENTERIA METALLICA IMPALCATO - DISEGNO D'ASSEME - TAVOLA 1/5	IN050002B0M160001
CARPENTERIA METALLICA IMPALCATO - DISEGNO D'ASSEME - TAVOLA 2/5	IN050002B0M160002
CARPENTERIA METALLICA IMPALCATO - DISEGNO D'ASSEME - TAVOLA 3/5	IN050002B0M160003
CARPENTERIA METALLICA IMPALCATO - DISEGNO D'ASSEME - TAVOLA 4/5	IN050002B0M160004
CARPENTERIA METALLICA IMPALCATO - DISEGNO D'ASSEME - TAVOLA 5/5	IN050002B0M160005
CARPENTERIA METALLICA IMPALCATO - TRAKERS - TAVOLA 1/3	IN050002B0M160001
CARPENTERIA METALLICA IMPALCATO - TRAKERS - TAVOLA 2/3	IN050002B0M160002
CARPENTERIA METALLICA IMPALCATO - TRAKERS - TAVOLA 3/3	IN050002B0M160003
PROFILI LONGITUDINALI	IN050002P7M160001
ASSE PRINCIPALE. SEZIONI TRASVERSALI (TAV. 1/4)	IN050002W0M160001
ASSE PRINCIPALE. SEZIONI TRASVERSALI (TAV. 2/4)	IN050002W0M160003
ASSE PRINCIPALE. SEZIONI TRASVERSALI (TAV. 3/4)	IN050002W0M160004
ASSE PRINCIPALE. SEZIONI TRASVERSALI (TAV. 4/4)	IN050002W0M160005
ROTATORIA. SEZIONI TRASVERSALI (TAV. 1/3)	IN050002W0M160006
ROTATORIA. SEZIONI TRASVERSALI (TAV. 2/3)	IN050002W0M160007
ROTATORIA. SEZIONI TRASVERSALI (TAV. 3/3)	IN050002W0M160008
DIAGRAMMA DI RISALTA LIBERA E VELOCITA'	IN050002D0M160001
RELAZIONE TECNICA GENERALE	IN050002P8M160001
SEZIONE LONGITUDINALE E PROSPETTO	IN050002P7M160001
PLANIMETRIA FASI COSTRUTTIVE	IN050002P8M160001
SPALLA B. CARPENTERIA	IN050002P8M160002

NOTE GENERALI

- Q.P. = QUOTA PROGETTO PIANO VIBILE CAVALCAFERROVIA
- TUTTE LE MISURE SONO ESPRESSE IN CENTIMETRI
- TUTTI GLI ANGOLI SONO ESPRESSE IN GRADI SESSANTESIMALI

CARATTERISTICHE DEI MATERIALI

PER PRESCRIZIONI MATERIALI ED INCIDENZA ARMATURA VEDERE ELABORATO :  
 OPERE DI ATTRAVERSAMENTO STRADALE - TIPOLOGICO CAVALCAFERROVIA IN050002P0M000001  
 PRESCRIZIONI MATERIALI E NOTE GENERALI

COMMITTENTE:



GRUPPO FERROVIE DELLO STATO

ALTA Sorveglianza:



GRUPPO FERROVIE DELLO STATO ITALIANE

GENERAL CONTRACTOR:



**INFRASTRUTTURE FERROVIARIE STRATEGICHE DEFINITE DALLA LEGGE OBIETTIVO N. 443/01**  
**LINEA A.V. /A.C. TORINO - VENEZIA** Tratta MILANO - VERONA  
 Lotto funzionale Brescia-Verona  
**PROGETTO DEFINITIVO**

OPERE DI ATTRAVERSAMENTO STRADALE  
 CF Via Brescia Cavalcavia 227 A4 PK 99.071,00


PIANTA FONDAZIONI ED IMPALCATO - TAVOLA 2/2

Verificato	Data	Approvato	Data

COMMESSA	LOTTO	FASE	ENTE	TIPO DOC.	OPERAZIONE	PROGR.	REV.	SCALA
IN05	00	D	E2	P9	IV16/00	002	0	1:200

Rev.	Data	Descrizione	Redatto	Data	Verificato	Data	Approvato	Data	Autorizzato/Data
0	31/03/14	EMMISSIONE PER CDS	SAVANI	31/03/14	SAVANI	31/03/14	SAVANI	31/03/14	Cepav due Project Director (Ing. F. Longobardi)
1									
2									
3									

PIANTA FONDAZIONI 1:200

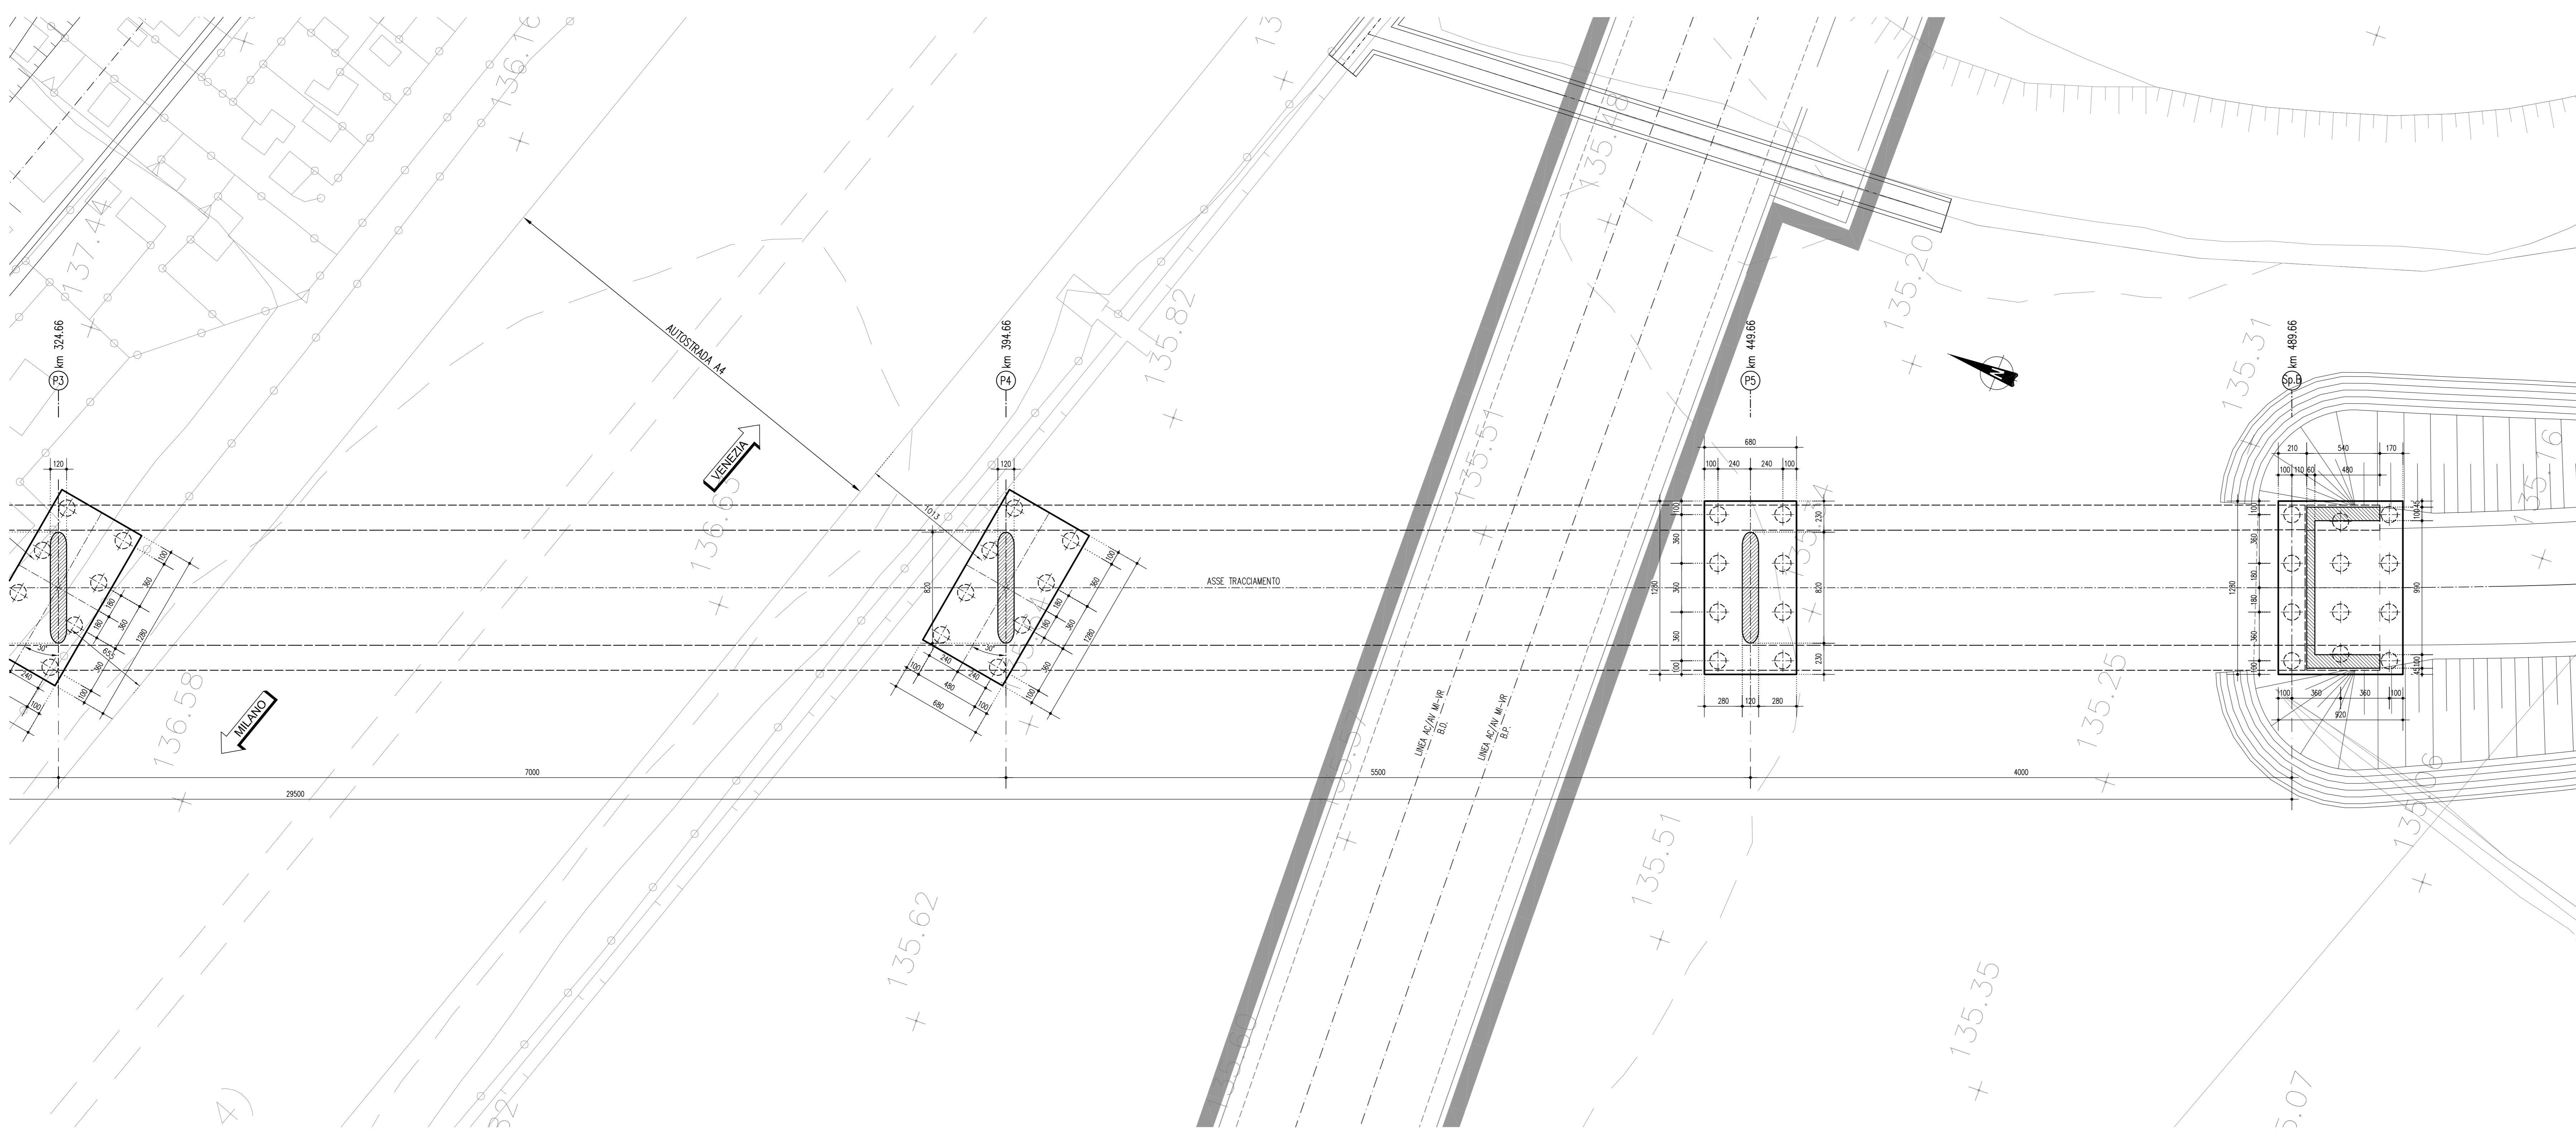

VISTA DALL'ALTO 1:200

