PROFILO IV16

SEZIONE IV16=26

PROGRESIVA 596.07

BASE	
BA1	
BINDER	0.75 mq.
BI1	
RILEVATO	0.34 mq.
RI1	
MISTO STABILIZZATO	7.49 mq.
ST1	
USURA	2.14 mq.
US1	
VEGETALE SCARPATE	0.28 mq.
VS1	
VS2	0.58 mq.
Totale:	0.79 mq.
IDROSEMINA	1.37 mq.
id1	
id2	2.51 ml.
Totale:	3.31 ml.
SCOTICO	5.82 ml.
sc1	12.98 ml.

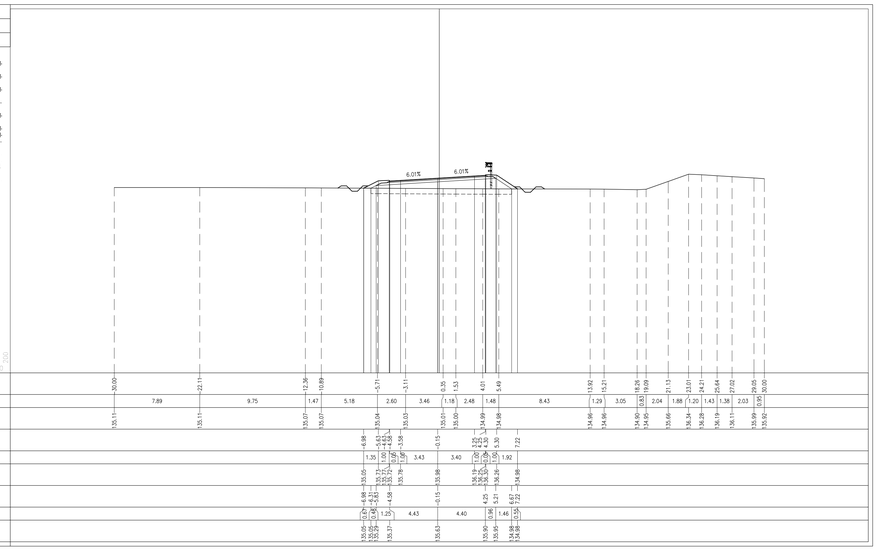

| | | |