

DESCRIZIONE	CODICE
PLANIMETRIA LINEA A.C. DAL KM 98+424.970 AL KM 99+424.970	IN0500E2P7F001000
PROFILI LONGITUDINALE LINEA A.C. DAL KM 98+424.970 AL KM 98+424.970 (078)	IN0500E2P7F001000
PROFILI LONGITUDINALE LINEA A.C. DAL KM 98+424.970 AL KM 98+424.970 (079)	IN0500E2P7F001000
PROFILI LONGITUDINALE LINEA A.C. DAL KM 98+424.970 AL KM 98+424.970 (080)	IN0500E2P7F001000
RELAZIONE GEOTECNICA	IN0500E2P7F001000
TOPOLOGICO SOLETTA IMPALCATI STRUTTURATI MISTA - CATEGORIA F2 - LASTRE TRAUCCATE	IN0500E2P7F001000
TOPOLOGICO CARPENTERIA METALLICA IMPALCATO - CATEGORIA F2 - CONTROVENTI SUPERIORI E RITONI SOTTO	IN0500E2P7F001000
CVF STRADE CAT F2 : CARPENTERIA IMPALCATO	IN0500E2P7F001000
TOPOLOGICO CVF SMALTIMENTO ACQUE METEORICHE TAV 1/2	IN0500E2P7F001000
TOPOLOGICO CVF SMALTIMENTO ACQUE METEORICHE TAV 2/2	IN0500E2P7F001000
SEZIONI TIPO IN RILEVATO STRADA CATEGORIA F2	IN0500E2P7F001000
CVF SEZIONI TIPO OPERE D'ARTE STRADA CAT F2	IN0500E2P7F001000
CVF PRESCRIZIONI MATERIALI E NOTE GENERALI	IN0500E2P7F001000
CVF STRADE CATEGORIA C2-F2 : CARPENTERIA PILE CON PUNTO AD 8 PAU	IN0500E2P7F001000
CVF STRADE CATEGORIA C2-F2 : CARPENTERIA SPALLE CON PUNTO AD 8 PAU	IN0500E2P7F001000
CVF STRADE CATEGORIA F2 : CARPENTERIA SPALLE CON PUNTO A 12 PAU	IN0500E2P7F001000
CVF VIA BRESCIA - CAVALCAVIA 227 A4 - PR. DI CARATT. STRAD.	IN0500E2P7F001000
CALCOLO F. PLANIMETRIA	IN0500E2P7F001000
CALCOLO F. PLANIMETRIA DEVIATIONE AUTOSTRADALE	IN0500E2P7F001000
TOPOLOGICO CVF - SEGNALETICA VERTICALE E ORIZZONTALE	IN0500E2P7F001000
CAVALCAFERROVIA VIA BRESCIA - CAVALCAVIA 227 A4 IV16	IN0500E2P7F001000
PLANIMETRIA STATO DI FATTO E DI PROGETTO	IN0500E2P7F001000
PIANTA FONDAZIONI ED IMPALCATO, TAV. 1/2	IN0500E2P7F001000
PIANTA FONDAZIONI ED IMPALCATO, TAV. 2/2	IN0500E2P7F001000
CARPENTERIA PILE	IN0500E2P7F001000
SPALLA A. CARPENTERIA	IN0500E2P7F001000
APPROCCIO DI APPROCCIO E GIANTI	IN0500E2P7F001000
RELAZIONE DI CALCOLO SOTTOSTRUTTURE	IN0500E2P7F001000
RELAZIONE DI CALCOLO APPARECCHI DI APPROCCIO E GIANTI DI DILATAZIONE	IN0500E2P7F001000
RELAZIONE DI CALCOLO IMPALCATO	IN0500E2P7F001000
CARPENTERIA METALLICA IMPALCATO - DISEGNO D'ASSEME - TAVOLA 1/5	IN0500E2P7F001000
CARPENTERIA METALLICA IMPALCATO - DISEGNO D'ASSEME - TAVOLA 2/5	IN0500E2P7F001000
CARPENTERIA METALLICA IMPALCATO - DISEGNO D'ASSEME - TAVOLA 3/5	IN0500E2P7F001000
CARPENTERIA METALLICA IMPALCATO - DISEGNO D'ASSEME - TAVOLA 4/5	IN0500E2P7F001000
CARPENTERIA METALLICA IMPALCATO - DISEGNO D'ASSEME - TAVOLA 4/5	IN0500E2P7F001000
CARPENTERIA METALLICA IMPALCATO - TRAVERSI - TAVOLA 1/3	IN0500E2P7F001000
CARPENTERIA METALLICA IMPALCATO - TRAVERSI - TAVOLA 2/3	IN0500E2P7F001000
CARPENTERIA METALLICA IMPALCATO - TRAVERSI - TAVOLA 3/3	IN0500E2P7F001000
PROFILI LONGITUDINALI	IN0500E2P7F001000
ASSE PRINCIPALE SEZIONI TRASVERSALI (TAV.1/4)	IN0500E2P7F001000
ASSE PRINCIPALE SEZIONI TRASVERSALI (TAV.2/4)	IN0500E2P7F001000
ASSE PRINCIPALE SEZIONI TRASVERSALI (TAV.3/4)	IN0500E2P7F001000
ASSE PRINCIPALE SEZIONI TRASVERSALI (TAV.4/4)	IN0500E2P7F001000
ROTAIDRIA SEZIONI TRASVERSALI (TAV.1/3)	IN0500E2P7F001000
ROTAIDRIA SEZIONI TRASVERSALI (TAV.2/3)	IN0500E2P7F001000
ROTAIDRIA SEZIONI TRASVERSALI (TAV.3/3)	IN0500E2P7F001000
DIAGRAMMA DI VISUALE LIBERA E VELOCITA	IN0500E2P7F001000
RELAZIONE TECNICA GENERALE	IN0500E2P7F001000
SEZIONE LONGITUDINALE E PROSPETTO	IN0500E2P7F001000
SPALLA B. CARPENTERIA	IN0500E2P7F001000

NOTE GENERALI

- Q.P. = QUOTA PROGETTO PIANO VIABILE CAVALCAFERROVIA
- TUTTE LE MISURE SONO ESPRESSE IN METRI

CARATTERISTICHE DEI MATERIALI

PER PRESCRIZIONI MATERIALI VEDERE :  
 OPERE DI ATTRAVERSAMENTO STRADALE - TOPOLOGICO CAVALCAFERROVIA  
 PRESCRIZIONI MATERIALI E NOTE GENERALI  
 CODICE : IN0500E2P7F001000

COMMITTENTE:



ALTA SORVEGLIANZA:



GENERAL CONTRACTOR:



INFRASTRUTTURE FERROVIARIE STRATEGICHE DEFINITE DALLA LEGGE OBIETTIVO N. 443/01  
 LINEA A.V. /A.C. TORINO - VENEZIA Tratta MILANO - VERONA  
 Lotto funzionale Brescia-Verona  
 PROGETTO DEFINITIVO

OPERE DI ATTRAVERSAMENTO STRADALE  
 CF Via Brescia Cavalcavia 227 A4 PK 99.071.00

PLANIMETRIA FASI COSTRUTTIVE

Verificato	Data	Approvato	Data


COMMESSA	LOTTO	FASE	ENTE	TIPO DOC.	OPERADISCIPLINA	PROGR.	REV.	SCALA
IN05	00	D	E2	P8	IV16/00	001	0	1:2000

PROGETTAZIONE GENERAL CONTRACTOR

Rev.	Data	Descrizione	Redatto	Data	Verificato	Data	Approvato	Data	Autorizzato/Data
0	31/03/14	EMISSIONE PER CDS	...	31/03/14	...	31/03/14	...	31/03/14	Cepav due Project Director
1									
2									
3									


FASE 1

- VIABILITA' APERTA AL TRAFFICO
- REALIZZAZIONE DEVIATIONE STRADALE PROVVISORIA COINCIDENTE CON 'VIABILITA' DI PROGETTO

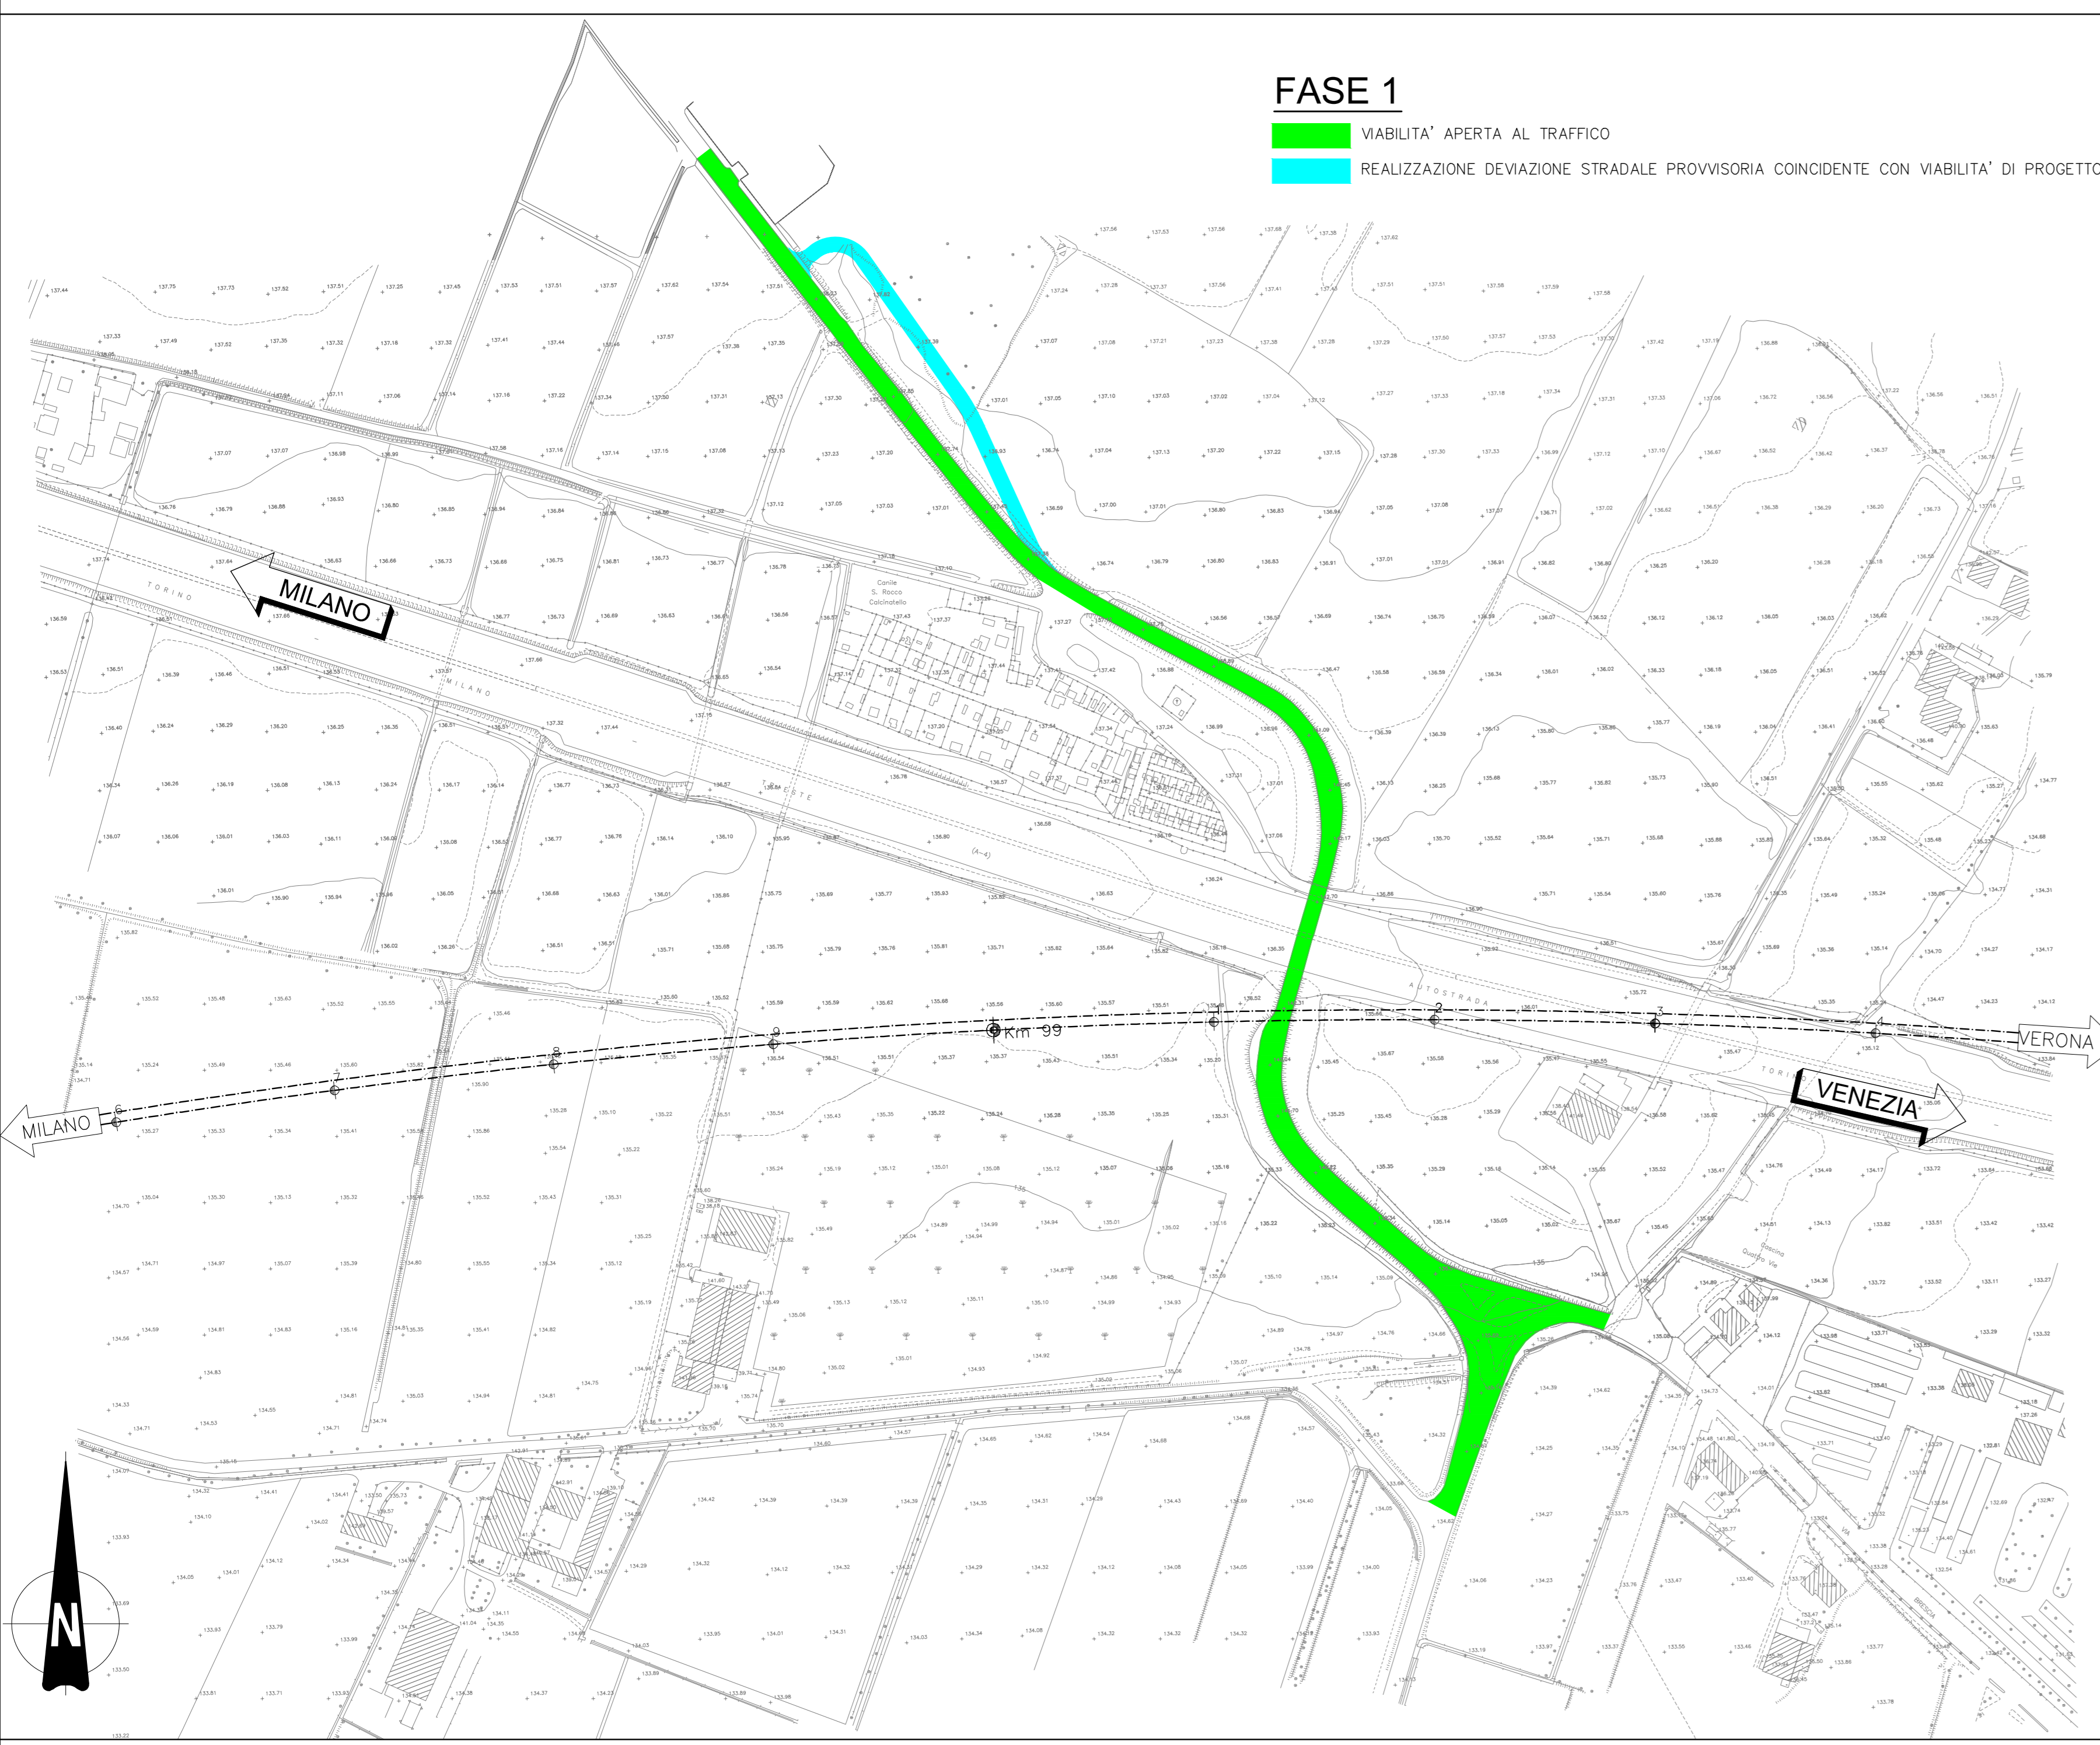

FASE 2

- VIABILITA' APERTA AL TRAFFICO
- REALIZZAZIONE RILEVATI ED OPERA D'ARTE

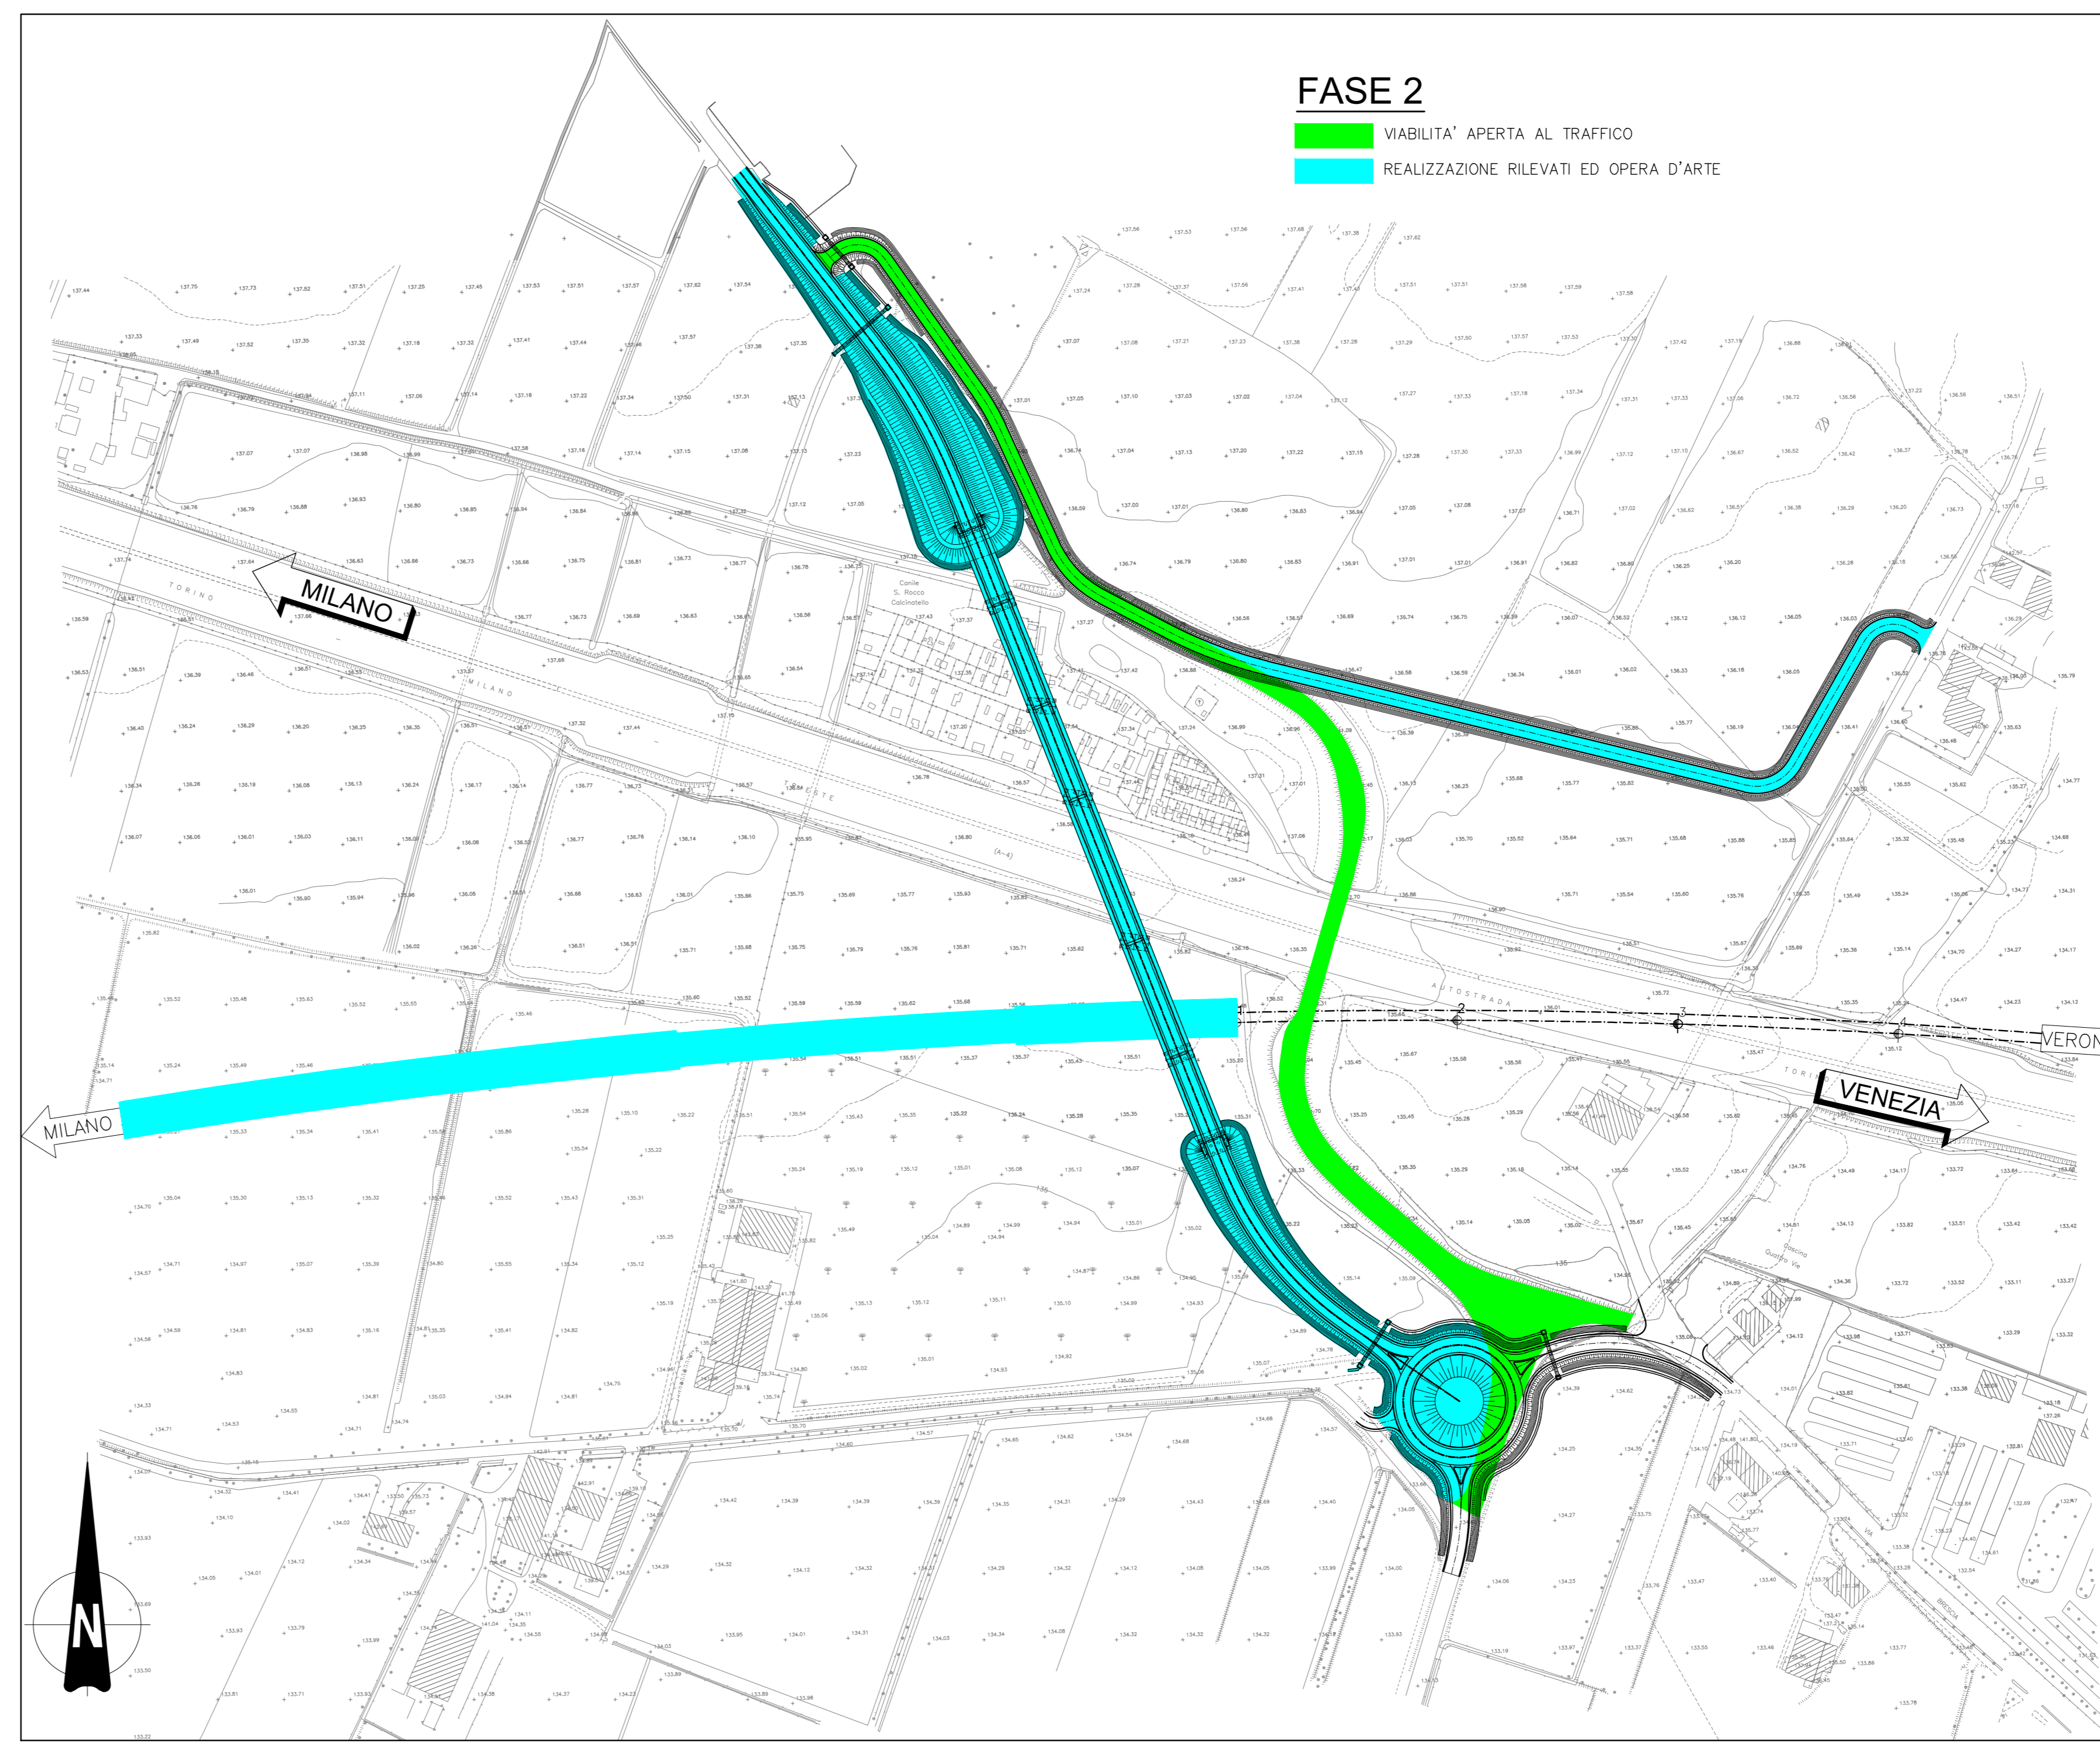

FASE 3

- APERTURA AL TRAFFICO NUOVO CAVALCAFERROVIA
- COMPLETAMENTO OPERE
- LAVORAZIONI IN PRESENZA DI TRAFFICO

