



SEZIONE LONGITUDINALE LUNGO ASSE TRACCIAMENTO 1:200

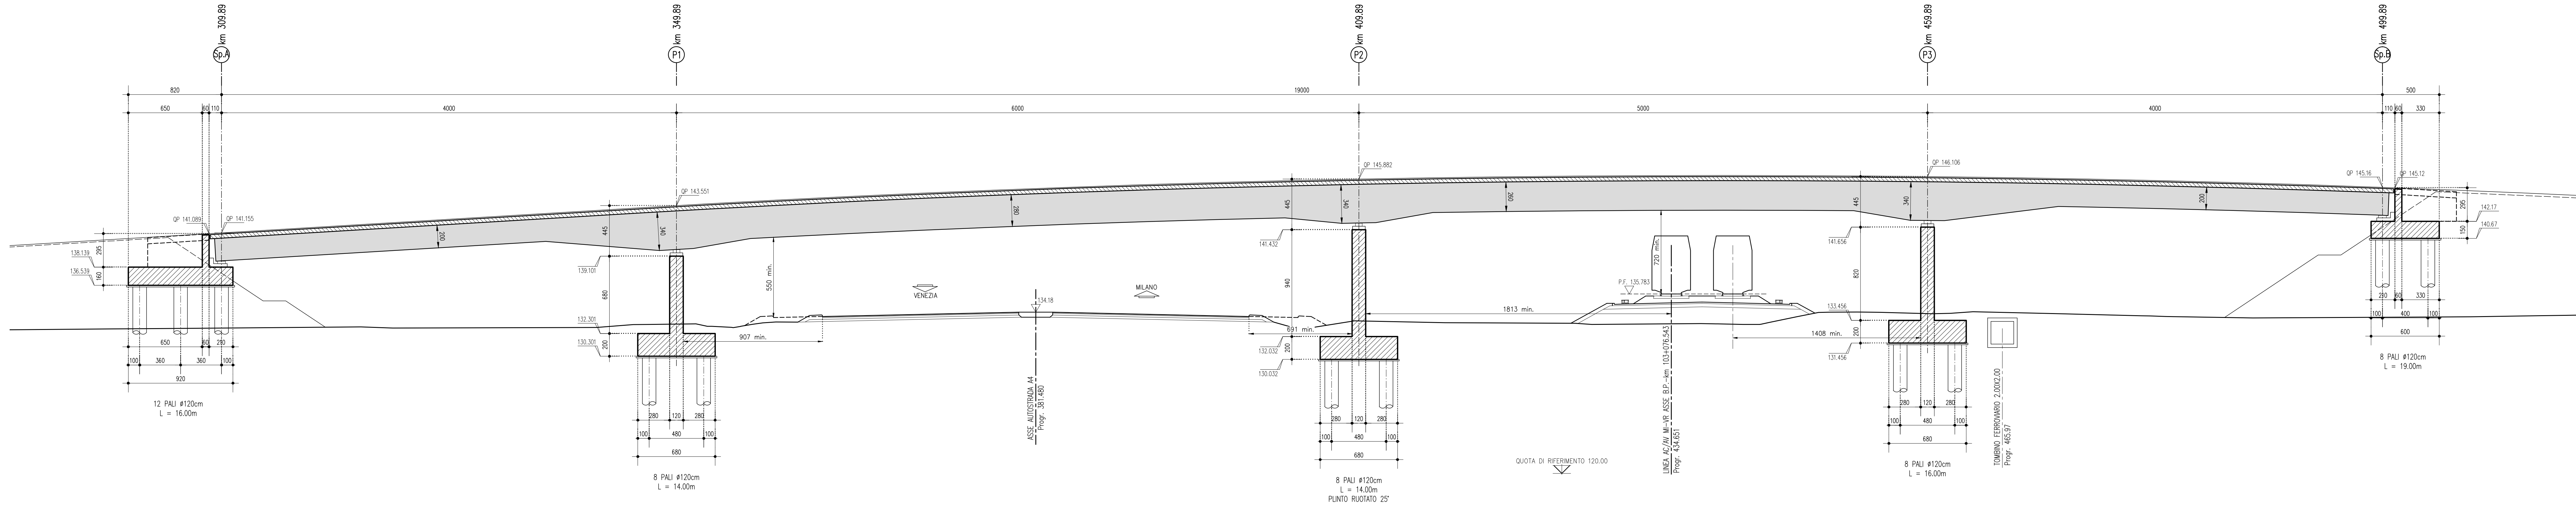

PROSPETTO 1:200

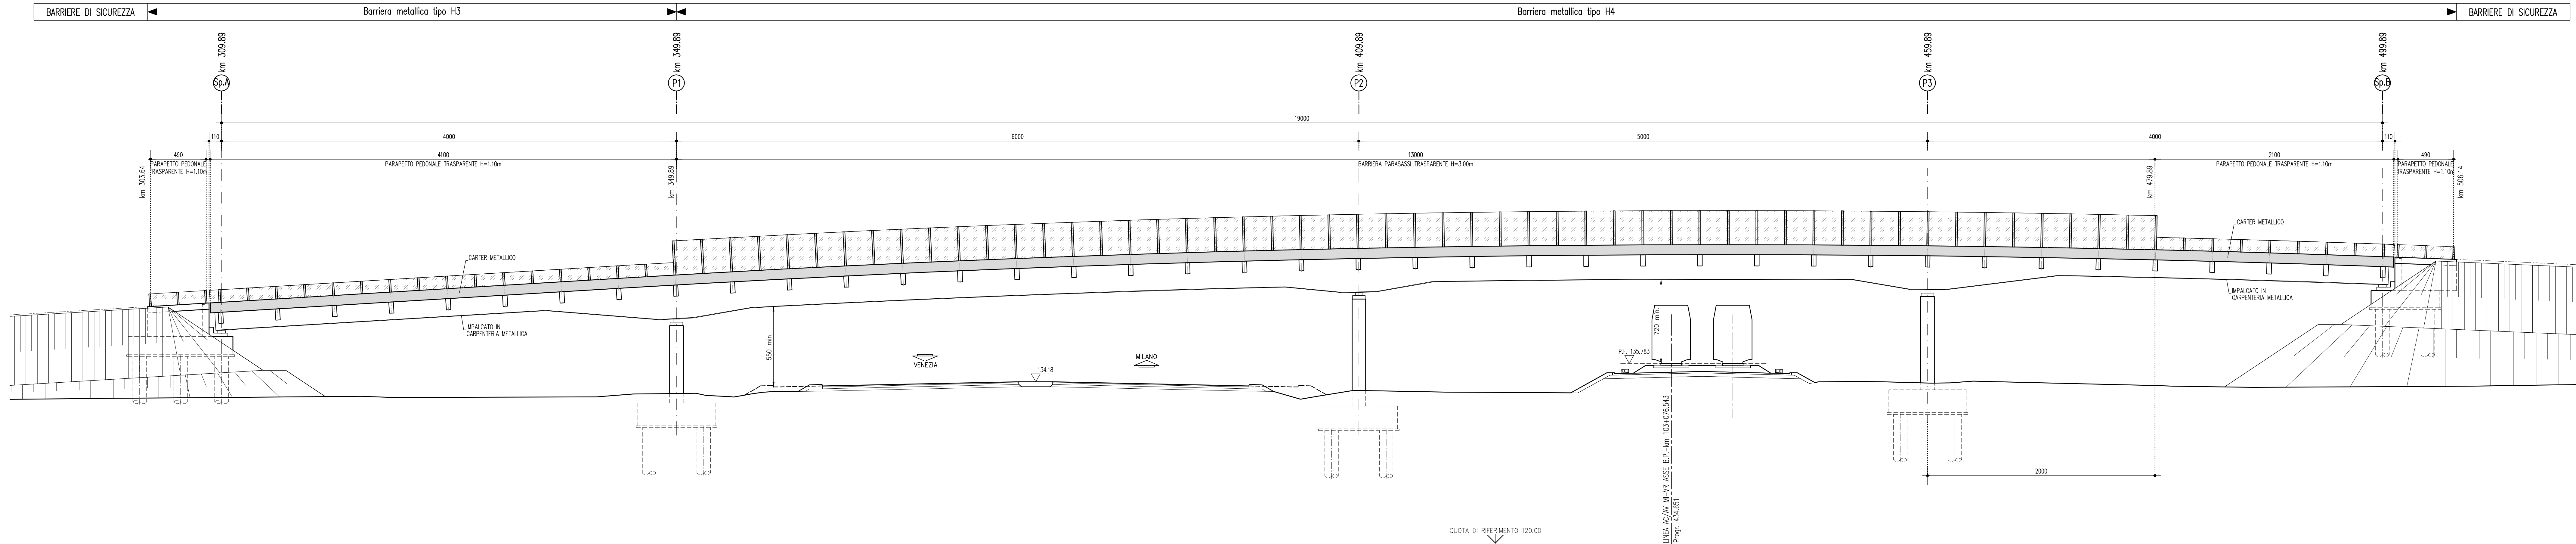

DESEIINI DI RIFERIMENTO

DESCRIZIONE	CODICE
PLANIMETRIA LINEA A.C. DAL KM. 102+424,970 AL KM. 103+424,970	IN50002P70001095
PROFLO LONGITUDINALE LINEA A.C. DAL KM. 102+900,000 AL KM. 103+800,000	IN50002P70001084
RELAZIONE GEOTECNICA	IN50002P80001001
TIPOLOGICO SOLETTA IMPALCATI STRUTTURA MISTA - CATEGORIA F2 - LASTRE TRALOCATE	IN50002B20000001
TIPOLOGICO CARPENTERIA METALLICA IMPALCATO - CATEGORIA F2 - CONTRONENTI SUPERIORI E BREGNI SSMIO	IN50002B20000016
CVF STRADE CAT F2 - CARPENTERIA IMPALCATO	IN50002B20000519
TIPOLOGICO CVF SMALTIMENTO ACQUE METEORICHE TAV 1/2	IN50002P70000301
TIPOLOGICO CVF SMALTIMENTO ACQUE METEORICHE TAV 2/2	IN50002P70000302
SEZIONI TIPO IN RILEVATO STRADA CATEGORIA F2	IN50002B60000407
CVF SEZIONI TIPO OPERE D'ARTE STRADA CAT F2	IN50002B60000407
CVF PRESSIONI MATERIALI E NOTE GENERALI	IN50002C00000001
CVF STRADE CATEGORIA C2-F2 - CARPENTERIA PILE CON PUNTO A 6 PALI	IN50002B60000704
CVF STRADE CATEGORIA C2-F2 - CARPENTERIA PILE CON PUNTO A 6 PALI	IN50002B60000501
CVF STRADE CATEGORIA F2 - CARPENTERIA SPALLE CON PUNTO A 8 PALI	IN50002B60000402
CVF STRADE CATEGORIA F2 - CARPENTERIA SPALLE CON PUNTO A 12 PALI	IN50002B60000403
CVF VIA S. ANNA - CAVALCAVA 231 A4 - PR. DI CABATI. STRAT.	IN50002P60000001
CAVALCATEROVA CV VIA S. ANNA - CAVALCAVA 231 A4 - IV 19	
PLANIMETRIA STATO DI FATTO E DI PROGETTO	IN50002P70000001
PLANIMETRIA FASI COSTRUTTIVE	IN50002P60000001
CARPENTERIA PILE	IN50002B60000501
SPALLA A-CARPENTERIA	IN50002B60000402
APPARECCHI DI APPoggio E GIUNTI	IN50002B60000407
RELAZIONE DI CALCOLO SOTTOSTRUTTURE	IN50002C00000001
RELAZIONE DI CALCOLO APPARECCHI DI APPoggio E GIUNTI DI DILATAZIONE	IN50002C00000002
RELAZIONE DI CALCOLO IMPALCATO	IN50002C00000003
CARPENTERIA METALLICA IMPALCATO - DISEGNO D'ASSEMBLAMENTO - TAVOLA 1/3	IN50002B60000701
CARPENTERIA METALLICA IMPALCATO - DISEGNO D'ASSEMBLAMENTO - TAVOLA 1/3	IN50002B60000702
CARPENTERIA METALLICA IMPALCATO - DISEGNO D'ASSEMBLAMENTO - TAVOLA 1/3	IN50002B60000703
CARPENTERIA METALLICA IMPALCATO - TRAVERSI - TAVOLA 1/2	IN50002B60000701
CARPENTERIA METALLICA IMPALCATO - TRAVERSI - TAVOLA 2/2	IN50002B60000702
PROFLO LONGITUDINALE	IN50002P70000001
SEZIONI TRASVERSALI (TAV. 1/3)	IN50002P60000001
SEZIONI TRASVERSALI (TAV. 1/3)	IN50002P60000002
SEZIONI TRASVERSALI (TAV. 1/3)	IN50002P60000003
SEZIONI TRASVERSALI (TAV. 1/3)	IN50002P60000004
SEZIONI TRASVERSALI (TAV. 1/3)	IN50002P60000005
SEZIONI TRASVERSALI (TAV. 1/3)	IN50002P60000006
SEZIONI TRASVERSALI (TAV. 1/3)	IN50002P60000007
SEZIONI TRASVERSALI (TAV. 1/3)	IN50002P60000008
DIAGRAMMA DI VISUALE LIBERA E VELOCITA'	IN50002C00000001
RELAZIONE TECNICA GENERALE	IN50002C00000001
PIANTA FONDAZIONI E IMPALCATO	IN50002P60000001
SPALLA B-CARPENTERIA	IN50002B60000402

NOTE GENERALI

- Q.P. = QUOTA PROGETTO FINO VABILE CARVALCATEROVA
- TUTTE LE MISURE SONO ESPRESSE IN CENTIMETRI
- TUTTI GLI ANGOLI SONO ESPRESSE IN GRADI SESSAGESIMALI

CARATTERISTICHE DEI MATERIALI

PER PRESSIONI MATERIALI ED INCIDENZA ARMATURA VEDERE ELABORATO:  
 OPERE DI ATTRAVERSAMENTO STRADALE - TIPOLOGICO CAVALCATEROVA IN50002C00000001  
 PRESSIONI MATERIALI E NOTE GENERALI

COMMITTENTE: **RFI** RETE FERROVIARIA ITALIANA GRUPPO FERROVIE DELLO STATO

ALTA SORVEGLIANZA: **ITALFERR** GRUPPO FERROVIE DELLO STATO ITALIANO

GENERAL CONTRACTOR: **Cepav due**

INFRASTRUTTURE FERROVIARIE STRATEGICHE DEFINITE DALLA LEGGE OBIETTIVO N. 443/01  
 LINEA A.V. I.A.C. TORINO - VENEZIA Tratta MILANO - VERONA  
 Lotto funzionale Brescia-Verona  
 PROGETTO DEFINITIVO

OPERE DI ATTRAVERSAMENTO STRADALE

Cavalcavia Via S. Anna 231 A4 - PK 103+076,543

SEZIONE LONGITUDINALE E PROSPETTO

Verificato: \_\_\_\_\_ Data: \_\_\_\_\_ Approvato: \_\_\_\_\_ Data: \_\_\_\_\_

COMMESSA: IN05 LOTTO: D01 FASE: E2 TIPO DOC: IV 1900 PROG. REV: 01 SCALA: 1:200

PROGETTAZIONE GENERAL CONTRACTOR

Rev.	Data	Descrizione	Redatto	Data	Verificato	Data	Autorizzato/Date
0	31/03/14	EMISSIONE PER GDS	_____	31/03/14	_____	31/03/14	_____
1			_____		_____		_____
2			_____		_____		_____
3			_____		_____		_____

Sajewel S.p.a. - COMM. 031211 Data: 31/03/14 Doc. n. 31412\_07.dwg

Scalo di p.06: 1