
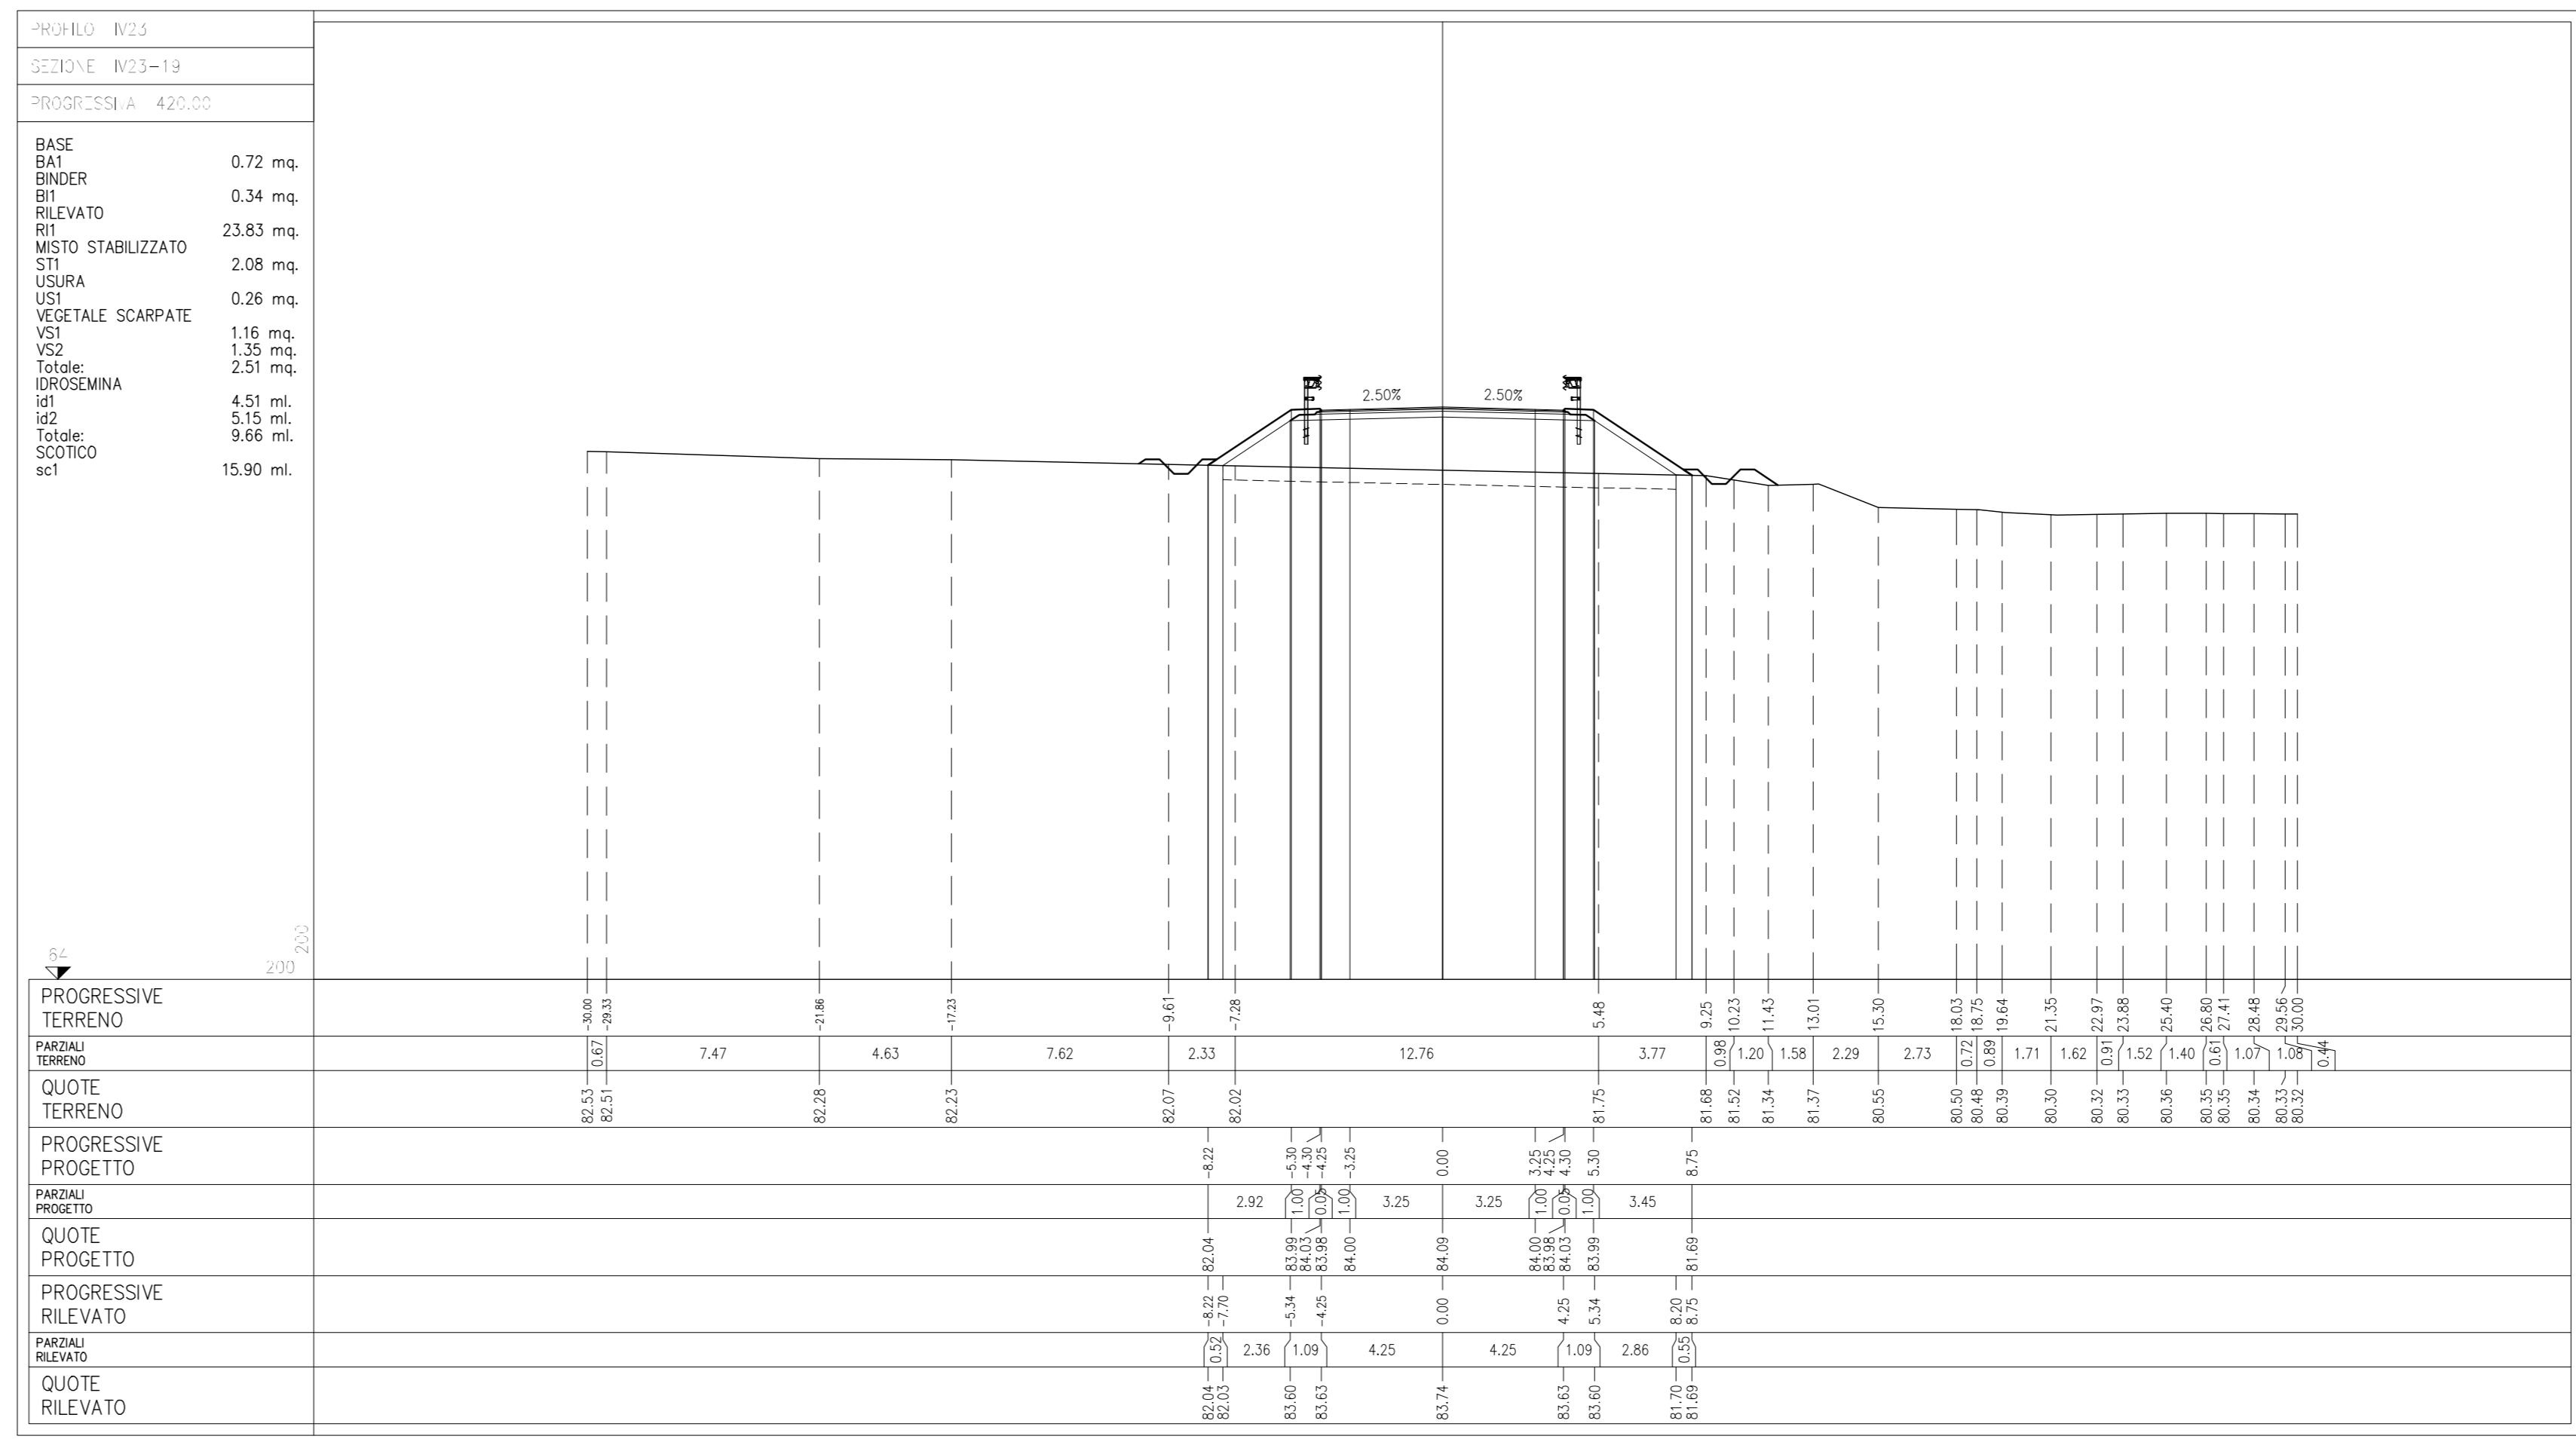
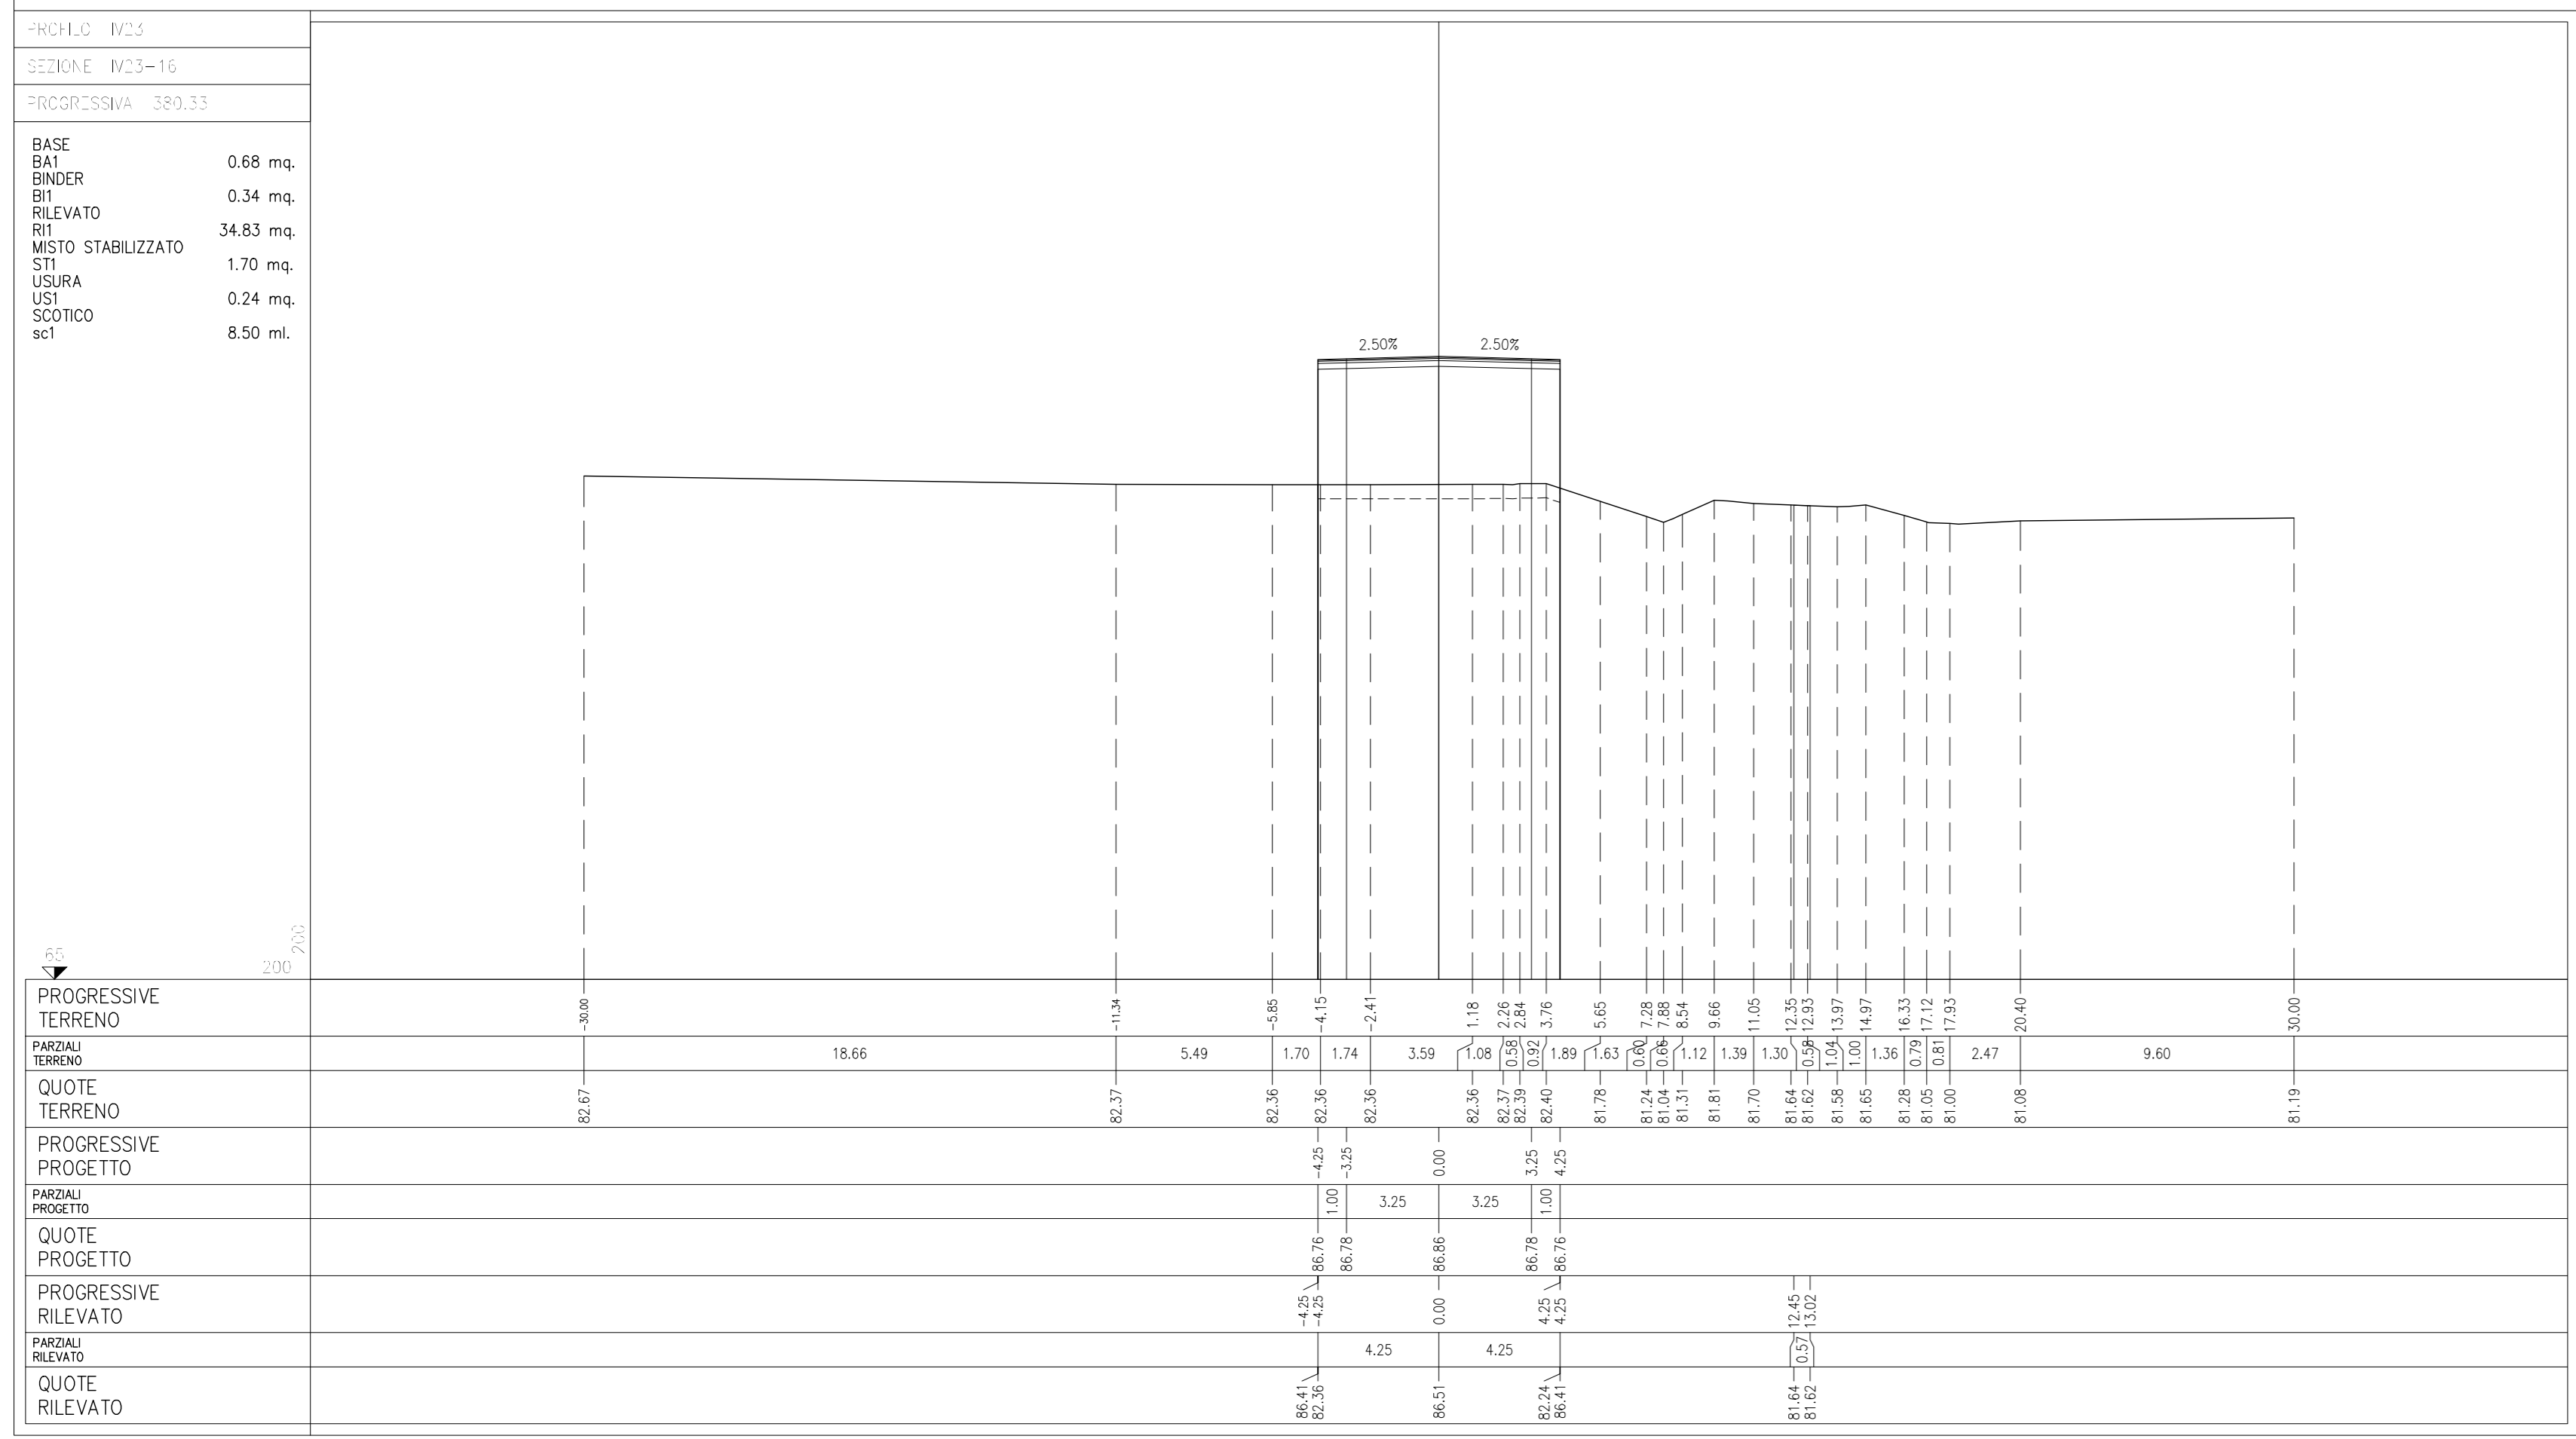
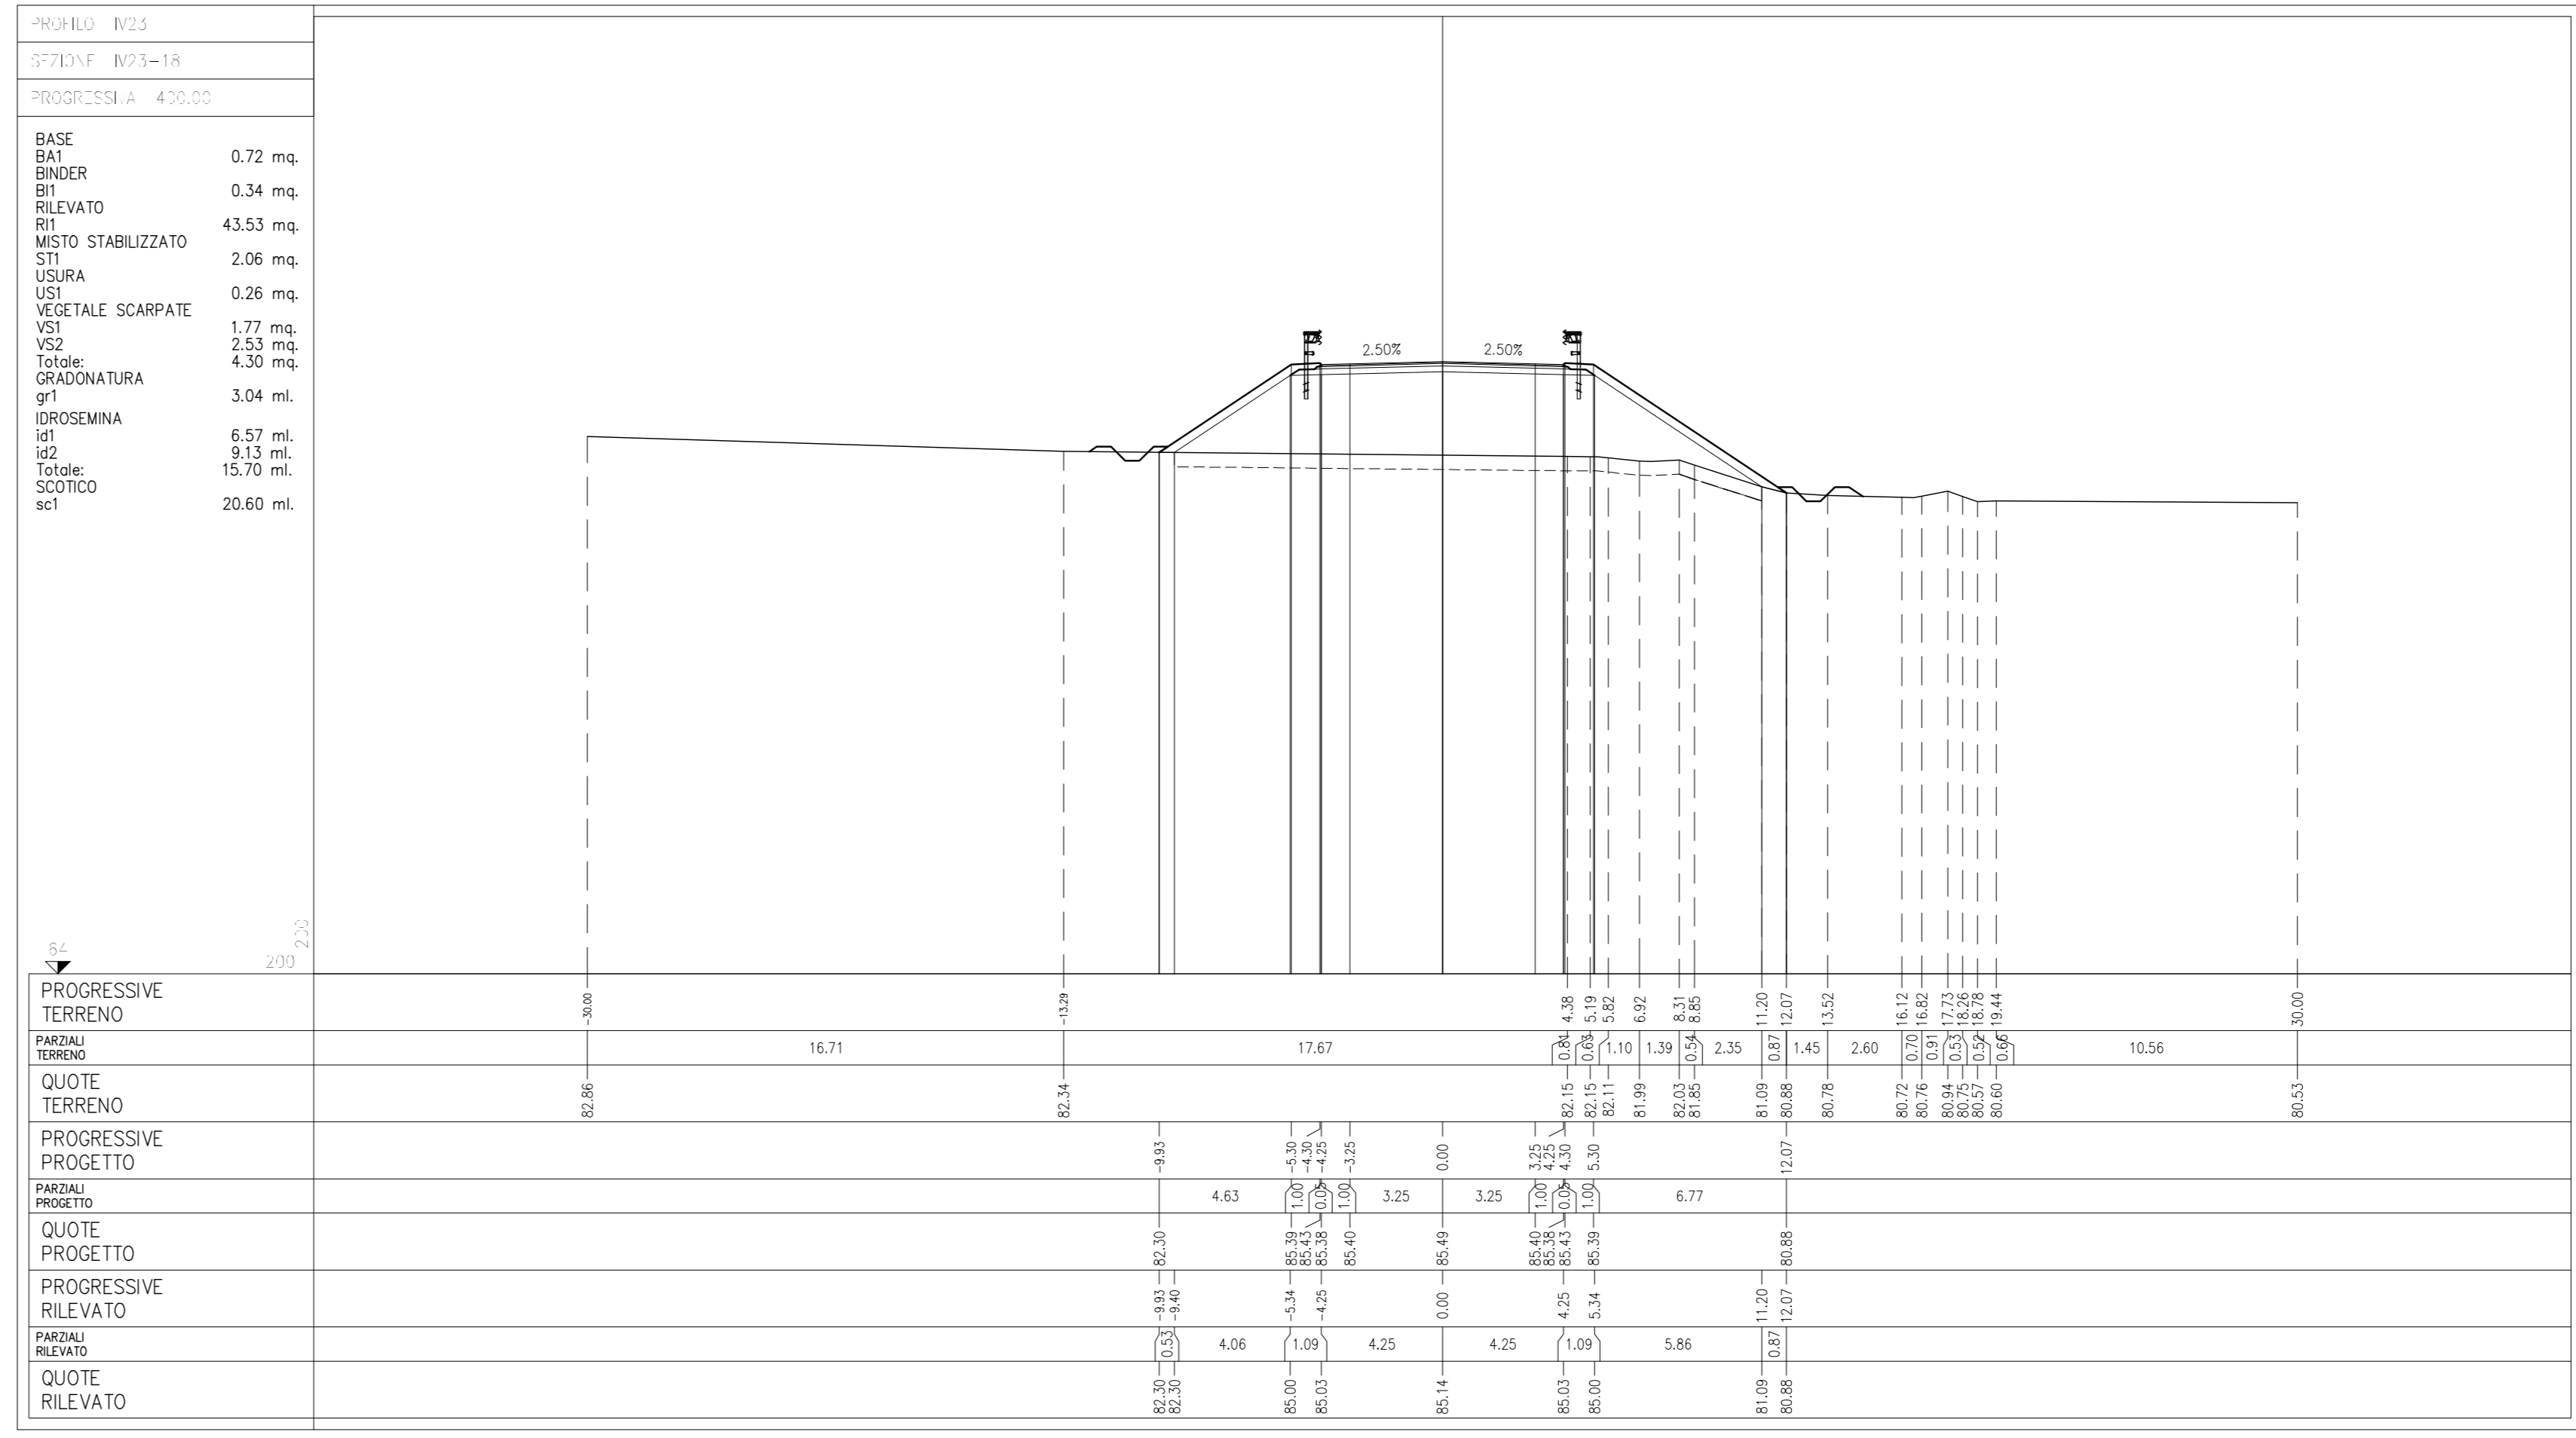


DESCRIZIONE	CODICE
PIANIMETRIA LINEA A.C. DAL KM 117+424.970 AL KM 118+424.970	N50000297000114
PROFLO LONGITUDINALE LINEA A.C. DAL KM 117+100.000 AL KM 118+600.000	N50000297000102
RELAZIONE GEOTECNICA	N50000298000001
TORNINI STRAJALI - SEZIONE CROCIARE	N50000298000004
TIPOLOGICO SOLETTA IMPALCATI STRUTTURATA	N50000298000003
TIPOLOGICO SOLETTA IMPALCATI STRUTTURATA MISTA - CATEGORIA F2 - LASTRE TRALUCCATE	N50000298000009
TIPOLOGICO CARPENTERIA METALLICA IMPALCATO - CATEGORIA F2 - CAVALLONDI SUPERIORI E RIECHI SOTTO	N50000298000019
CVF STRADE CAT F2 - CARPENTERIA IMPALCATO	N50000298000020
TIPOLOGICO CVF SMALTIMENTO ACQUE METEORICHE TAV 1/2	N50000298000022
TIPOLOGICO CVF SMALTIMENTO ACQUE METEORICHE TAV 2/2	N50000298000023
SEZIONI TIPO IN RILEVATO STRADA CATEGORIA F2	N50000298000024
CVF SEZIONI TIPO OPERE D'ARTE STRADA CATEGORIA F2	N50000298000025
CVF PRESCRIZIONI MATERIALI E NOTIE GENERALI	N50000298000026
CVF STRADE CATEGORIA C2-F2 - CARPENTERIA PILE CON PUNTO AD 8 PALI	N50000298000027
CVF STRADE CATEGORIA C2-F2 - CARPENTERIA PILE CON PUNTO AD 6 PALI	N50000298000028
CVF STRADE CATEGORIA F2 - CARPENTERIA SPALLE CON PUNTO AD 8 PALI	N50000298000029
CVF STRADE CATEGORIA F2 - CARPENTERIA SPALLE CON PUNTO AD 12 PALI	N50000298000030
CVF AA - CAVALCAVIA 247 - FR. DI CARATI, STRAT.	N50000298000031
CAVALCAFERROVIA A4 - CAVALCAVIA 247 IV23	N50000298000032
PIANIMETRIA STATO DI FATTO E DI PROGETTO	N50000299000001
PIANTA FONDAZIONI ED IMPALCATO. TAV. 1/2	N50000299000002
PIANTA FONDAZIONI ED IMPALCATO. TAV. 2/2	N50000299000003
CARPENTERIA PILE CON PUNTO A 8 PALI	N50000299000004
CARPENTERIA PILE CON PUNTO A 6 PALI	N50000299000005
SPALLA A CARPENTERIA	N50000299000006
APPARECCHI DI APPoggio E QUINTI	N50000299000007
RELAZIONE DI CALCOLO SOTTOSTRUTTURE	N50000299000008
RELAZIONE DI CALCOLO APPARECCHI DI APPoggio E GIUNTI DI DILATAZIONE	N50000299000009
RELAZIONE DI CALCOLO IMPALCATO	N50000299000010
CARPENTERIA METALLICA IMPALCATO - DISEGNO D'ASSEMBLE - TAVOLA 1/4	N50000299000011
CARPENTERIA METALLICA IMPALCATO - DISEGNO D'ASSEMBLE - TAVOLA 2/4	N50000299000012
CARPENTERIA METALLICA IMPALCATO - DISEGNO D'ASSEMBLE - TAVOLA 3/4	N50000299000013
CARPENTERIA METALLICA IMPALCATO - DISEGNO D'ASSEMBLE - TAVOLA 4/4	N50000299000014
CARPENTERIA METALLICA IMPALCATO - TRAVERSI - TAVOLA 1/3	N50000299000015
CARPENTERIA METALLICA IMPALCATO - TRAVERSI - TAVOLA 2/3	N50000299000016
CARPENTERIA METALLICA IMPALCATO - TRAVERSI - TAVOLA 3/3	N50000299000017
PROFILI LONGITUDINALI	N50000299000018
ASSE PRINCIPALE SEZIONI TRASVERSALI (TAV.1/3)	N50000299000019
ASSE PRINCIPALE SEZIONI TRASVERSALI (TAV.2/3)	N50000299000020
ASSE PRINCIPALE SEZIONI TRASVERSALI (TAV.3/3)	N50000299000021
TRATTO DI RACCORDO SEZIONI TRASVERSALI (TAV.1/3)	N50000299000022
TRATTO DI RACCORDO SEZIONI TRASVERSALI (TAV.2/3)	N50000299000023
TRATTO DI RACCORDO SEZIONI TRASVERSALI (TAV.3/3)	N50000299000024
DIAGRAMMA DI VISUALE LIBERA E VELOCITA	N50000299000025
RELAZIONE TECNICA GENERALE	N50000299000026
SEZIONE LONGITUDINALE E PROSPETTO	N50000299000027
PIANIMETRIA FASI COSTRUTTIVE	N50000299000028
SPALLA B CARPENTERIA	N50000299000029

NOTE GENERALI

CARATTERISTICHE DEI MATERIALI

LEGENDA

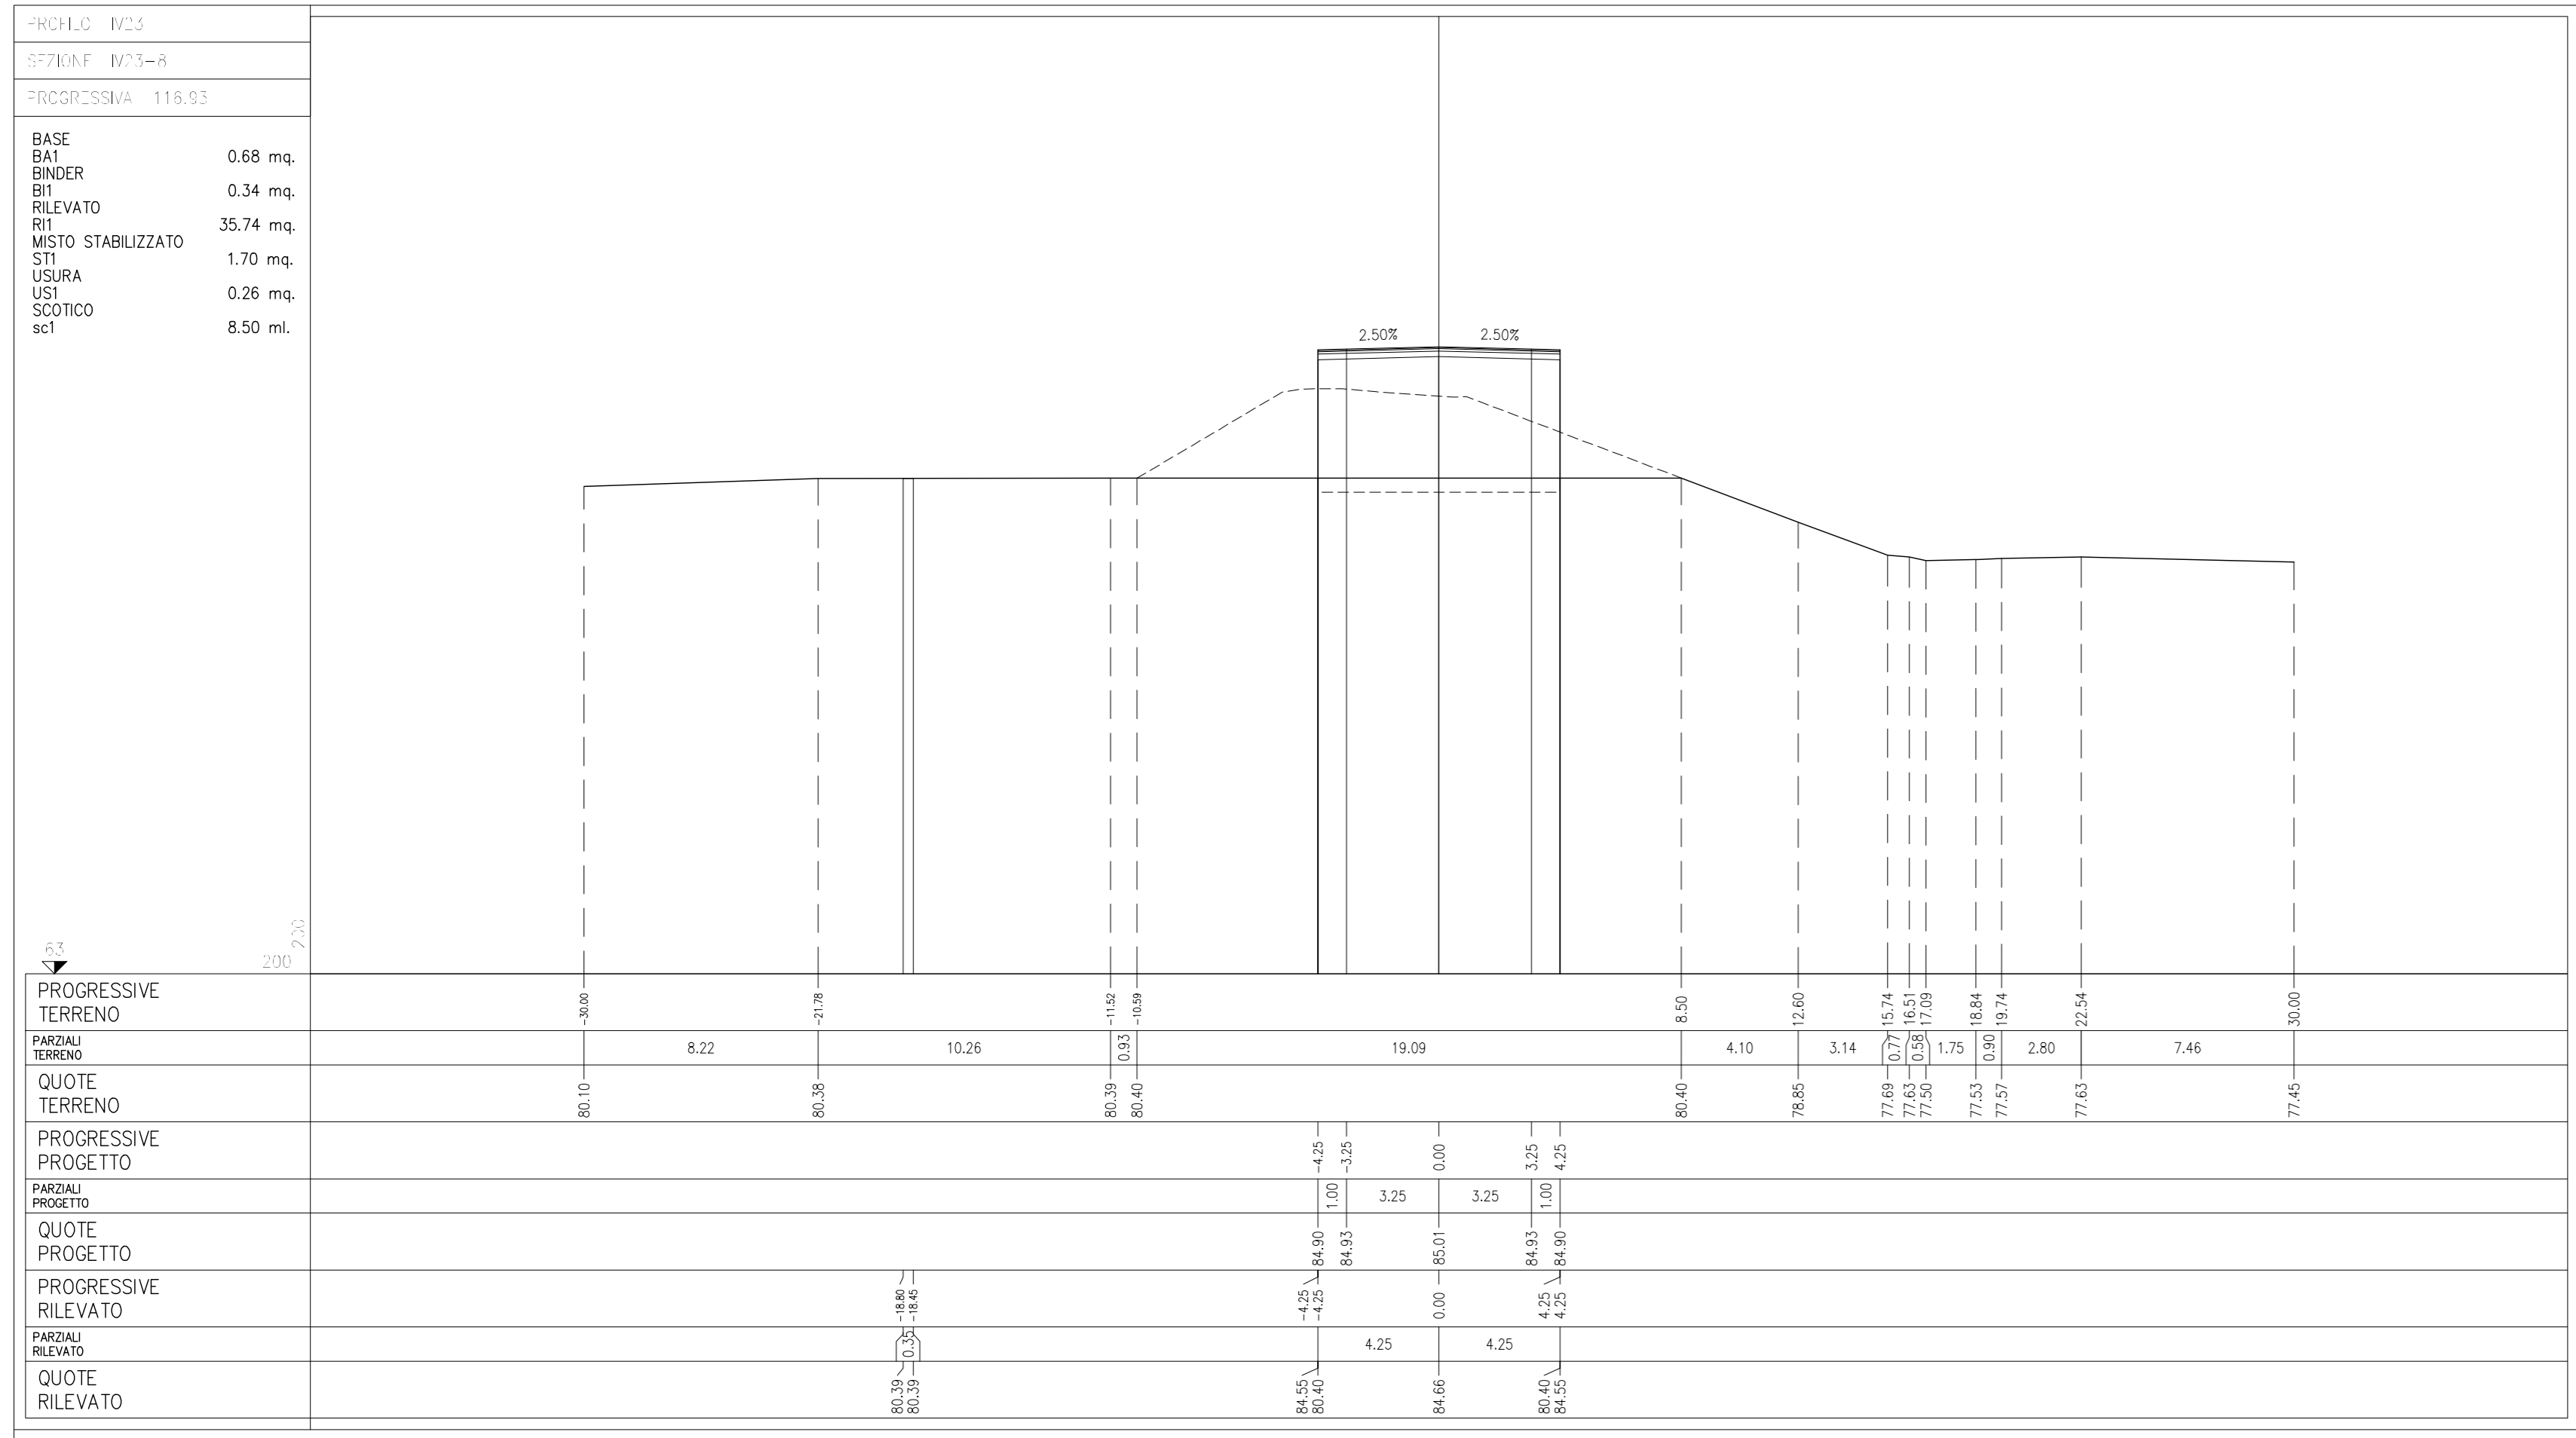

COMMITTENTE: **GRUPPO FERROVIE DELLO STATO**

ALTA SORVEGLIANZA: **ITALFERR**

GENERAL CONTRACTOR: **Cepav due**

INFRASTRUTTURE FERROVIARIE STRATEGICHE DEFINITE DALLA LEGGE OBIETTIVO N. 443/01
LINEA A.V. /A.C. TORINO - VENEZIA Tratta MILANO - VERONA
Lotto funzionale Brescia-Verona
PROGETTO DEFINITIVO

OPERE DI ATTRAVERSAMENTO STRADALE

CAVALCAFERROVIA A4 - Km 118+245.787

ASSE PRINCIPALE. SEZIONI TRASVERSALI (TAV 2/3)

Verificato: _____ Data: _____ Approvato: _____ Data: _____

COMMESSA LOTTO FASE ENTE TIPO DOC. OPERAZIONE PLANA PROGR. REV. SCALA

IN05 00 D E2 W9 IR2300 002 0 1:200

PROGETTAZIONE GENERAL CONTRACTOR

Rev.	Data	Descrizione	Redatto	Data	Verificato	Data	Approvato	Data	Autorizzato/Data
0	31/03/14	EMISSIONE PER CDS	[Signature]	31/03/14	[Signature]	31/03/14	[Signature]	31/03/14	Cepav due Project Director [Signature]
1									
2									
3									

Salpem S.p.a. COMM. 032121 Data: 31/03/14 Doc.N. 20825_00.dwg

Progetto cofinanziato dalla Unione Europea

Scala di plot: 1