



PIANTA FONDAZIONI 1:200

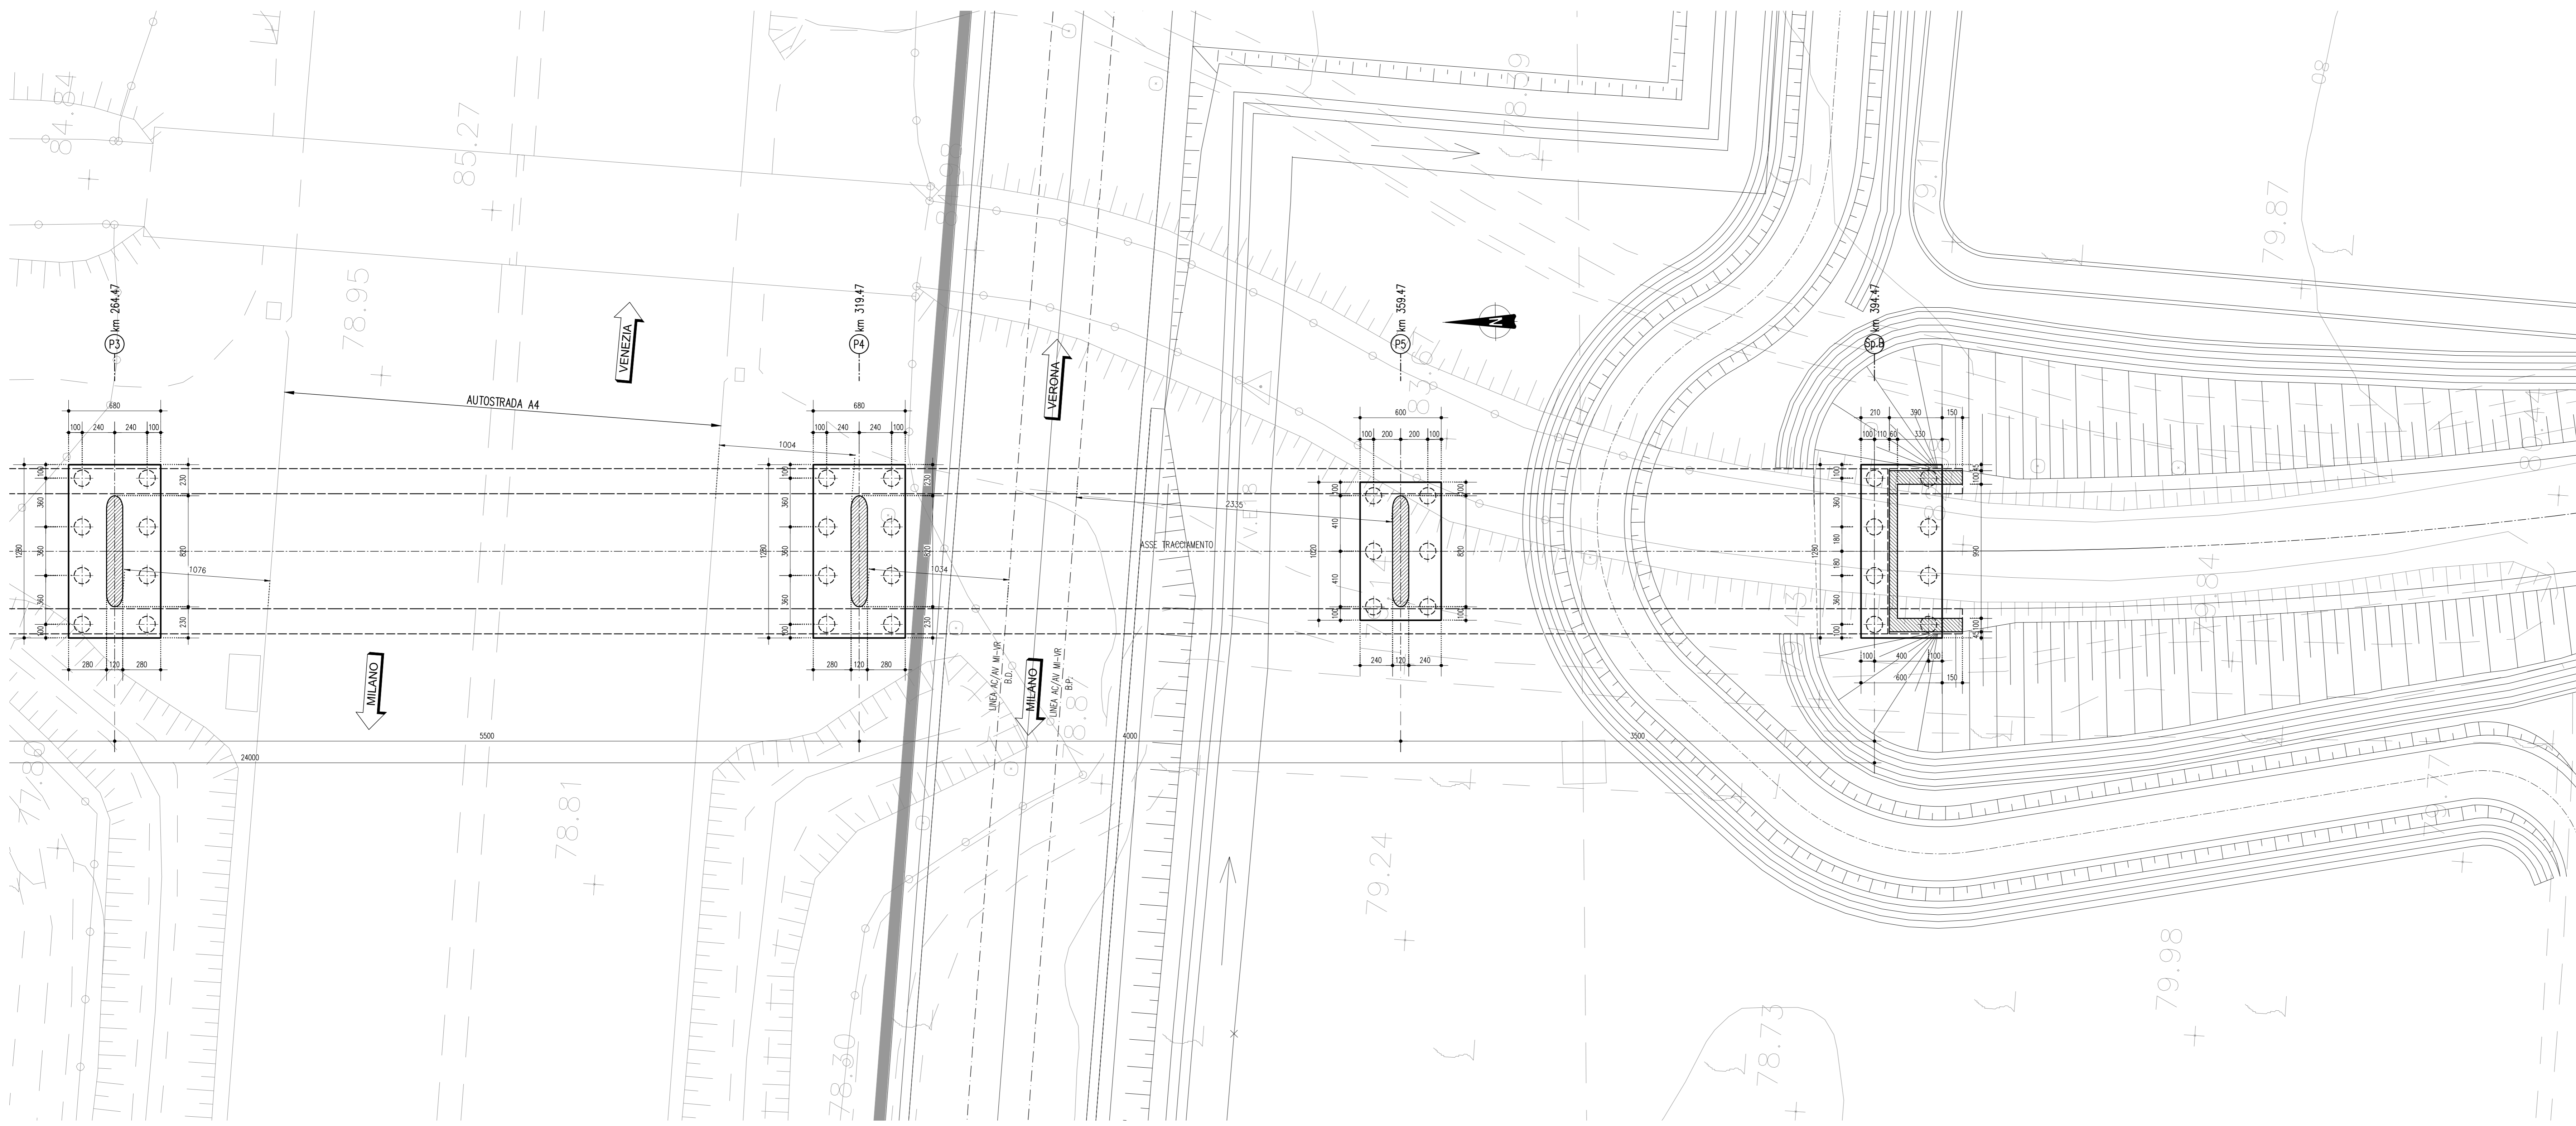

VISTA DALL'ALTO 1:200

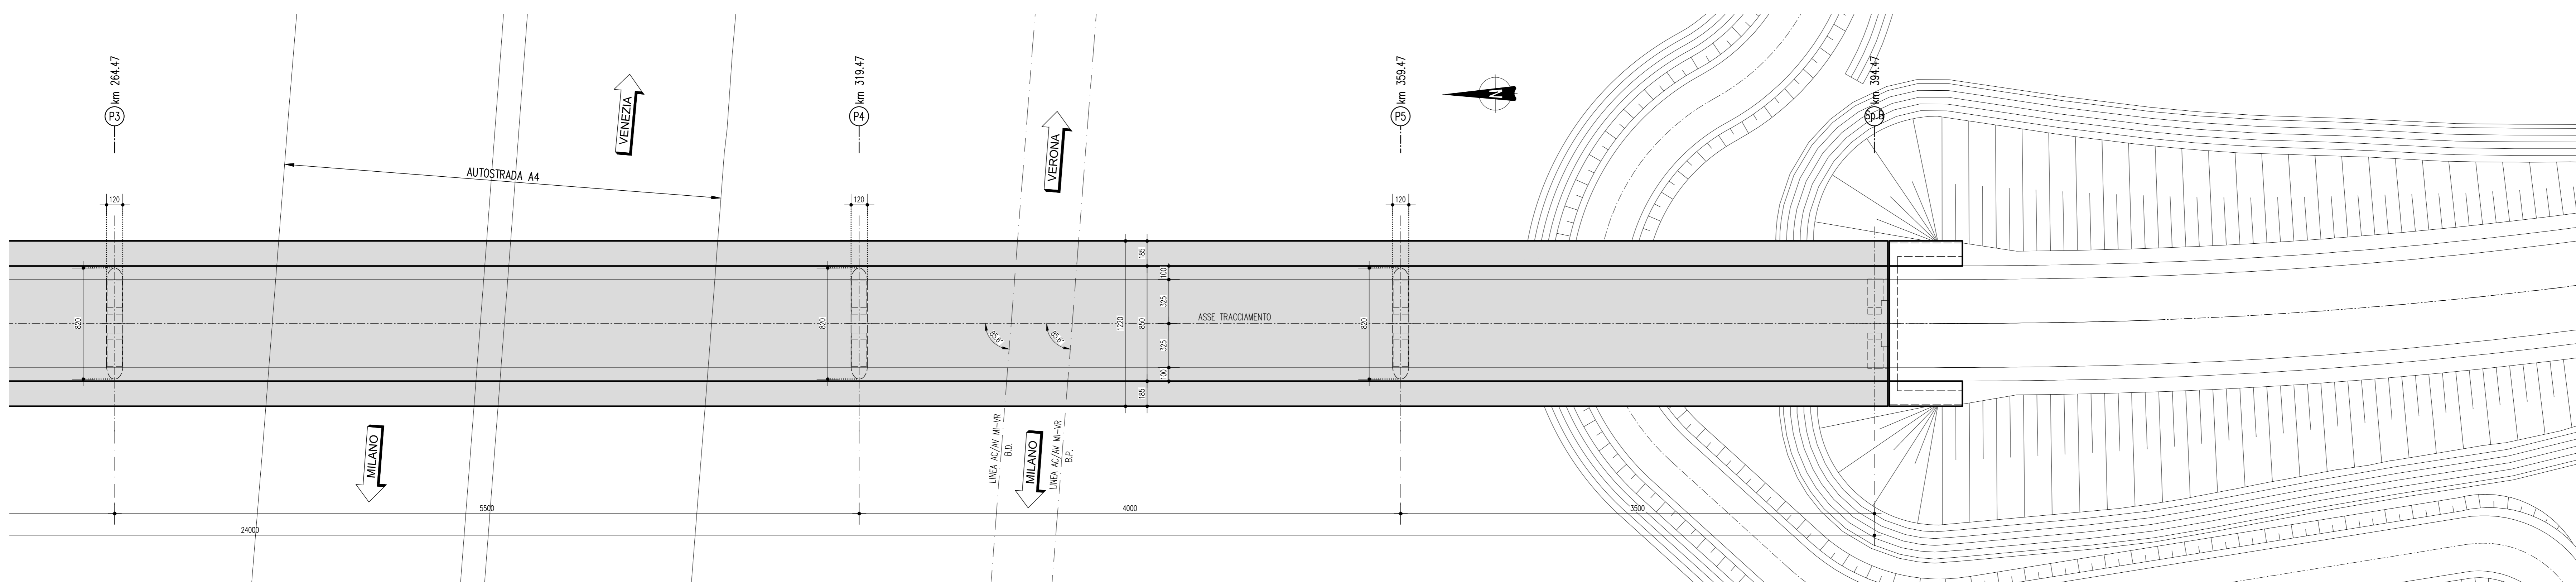

DESCRIZIONE	CODICE
PLANNERIA LINEA A.C. DAL KM 120+224.970 AL KM 121+024.970	IN5000E2P7F000117
PROFLO LONGITUDINALE LINEA A.G. DAL KM 120+400.000 AL KM 121+300.000	IN5000E2P7F000115
RELAZIONE GEOTECNICA	IN5000E2R8V240001
TPOLOGICO SOLETTA IMPALCATI STRUTTURATA MISTA - CATEGORIA F2 - LASTRE TRAUCCATE	IN5000E2B2V0000803
TPOLOGICO CARPENTERIA METALLICA IMPALCATO - CATEGORIA F2 - CONTRONITI SUPERIORI E RITEGNI SCAMBI	IN5000E2B2V00007016
C/P STRADE CAT F2 - CARPENTERIA IMPALCATO	IN5000E2B8V00005019
TPOLOGICO C/P SVALTIMENTO ACQUE METEORICHE TAV 1/2	IN5000E2P7V00003001
TPOLOGICO C/P SVALTIMENTO ACQUE METEORICHE TAV 2/2	IN5000E2P7V00003002
SEZIONI TIPO IN RILEVATO STRADA CATEGORIA F2	IN5000E2M8R0004007
C/P SEZIONI TIPO OPERE D'ARTE STRADA CAT F2	IN5000E2M8V0004007
C/P PRESCRIZIONI MATERIALI E NOTE GENERALI	IN5000E2D0V00000001
C/P STRADE CATEGORIA C2-F2 - CARPENTERIA PILE CON PLUNTO AD 8 PALI	IN5000E2B8V00007004
C/P STRADE CATEGORIA C2-F2 - CARPENTERIA PILE CON PLUNTO A 6 PALI	IN5000E2B8V00005001
C/P STRADE CATEGORIA F2 - CARPENTERIA SPALLE CON PLUNTO AD 8 PALI	IN5000E2B8V00004002
C/P S.C. DELLA GHIROLDA - CAVALCAVIA 250 A4 - PR. DI CARATT. STRAT.	IN5000E2B8V00004003
CAVALCAFERROVIA SC DELLA GHIROLDA/CAVALCAVIA 250 A4 - IV24	IN5000E2P8V2400001
PLANNERIA STATO DI FATTO E DI PROGETTO	IN5000E2P7V2400001
PIANTA FONDAZIONI ED IMPALCATO, TAV. 1/2	IN5000E2P7V2400001
CARPENTERIA PILE CON PLUNTO A 8 PALI	IN5000E2B8V2400001
PLANNERIA FASCE COSTRUTTIVE	IN5000E2B8V2400001
SPALLA A-CARPENTERIA	IN5000E2B8V2400001
APPARECCHI DI APPoggio E GIUNTI	IN5000E2K8V2400001
RELAZIONE DI CALCOLO SOTTOSTRUTTURE	IN5000E2C1V2400001
RELAZIONE DI CALCOLO APPARECCHI DI APPoggio E GIUNTI DI DILATAZIONE	IN5000E2C1V2400002
RELAZIONE DI CALCOLO IMPALCATO	IN5000E2C1V2400003
CARPENTERIA METALLICA IMPALCATO - DISEGNO D'ASSEMBLAMENTO - TAVOLA 1/4	IN5000E2B8V2400001
CARPENTERIA METALLICA IMPALCATO - DISEGNO D'ASSEMBLAMENTO - TAVOLA 3/4	IN5000E2B8V2400002
CARPENTERIA METALLICA IMPALCATO - DISEGNO D'ASSEMBLAMENTO - TAVOLA 4/4	IN5000E2B8V2400003
CARPENTERIA METALLICA IMPALCATO - TRAVERSI - TAVOLA 1/3	IN5000E2B8V2400004
CARPENTERIA METALLICA IMPALCATO - TRAVERSI - TAVOLA 2/3	IN5000E2B8V2400005
CARPENTERIA METALLICA IMPALCATO - TRAVERSI - TAVOLA 3/3	IN5000E2B8V2400006
PROFLO LONGITUDINALE	IN5000E2P7V2400001
SEZIONI TRASVERSALI (TAV1/4)	IN5000E2M8R2400001
SEZIONI TRASVERSALI (TAV2/4)	IN5000E2M8R2400002
SEZIONI TRASVERSALI (TAV3/4)	IN5000E2M8R2400003
SEZIONI TRASVERSALI (TAV4/4)	IN5000E2M8R2400004
DIAGRAMMA DI VISUALE LIBERA E VELOCITA'	IN5000E2D0V2400001
RELAZIONE TECNICA GENERALE	IN5000E2P8V2400001
CARPENTERIA PILE CON PLUNTO A 6 PALI	IN5000E2B8V2400002
SEZIONE LONGITUDINALE E PROSPETTO	IN5000E2P8V2400001
SPALLA B-CARPENTERIA	IN5000E2B8V2400002

NOTE GENERALI

- Q.P. = QUOTA PROGETTO PIANO VABLE CAVALCAFERROVIA
- TUTTE LE MISURE SONO ESPRESSE IN CENTIMETRI
- TUTTI GLI ANGOLI SONO ESPRESSE IN GRADI SESSAGESIMALI

CARATTERISTICHE DEI MATERIALI

PER PRESCRIZIONI MATERIALI ED INCIDENZA ARMATURA VEDERE ELABORATO :
 OPERE DI ATTRAVERSAMENTO STRADALE - TIPOLOGICO CAVALCAFERROVIA IN5000E2D0V00000001
 PRESCRIZIONI MATERIALI E NOTE GENERALI

COMMITTENTE:

ALTA SORVEGLIANZA:

GENERAL CONTRACTOR:

INFRASTRUTTURE FERROVIARIE STRATEGICHE DEFINITE DALLA LEGGE OBIETTIVO N. 443/01
 LINEA A.V. /A.C. TORINO - VENEZIA Tratta MILANO - VERONA
 Lotto funzionale Brescia-Verona
 PROGETTO DEFINITIVO

OPERE DI ATTRAVERSAMENTO STRADALE

CAVALCAFERROVIA SC DELLA GHIROLDA - CAVALCAVIA 250 A4 - Km 120+524.610
 PIANTE FONDAZIONI ED IMPALCATO - TAVOLA 2/2

Rev.	Data	Descrizione	Redatto	Verificato	Data	Approvato	Data	Autorizzato/Data
0	31/03/14	EMMISSIONE PER CDS	31/03/14	...	31/03/14	Cepav due Project Director
1								
2								
3								