



SEZIONE LONGITUDINALE LUNGO ASSE TRACCIAMENTO 1:200

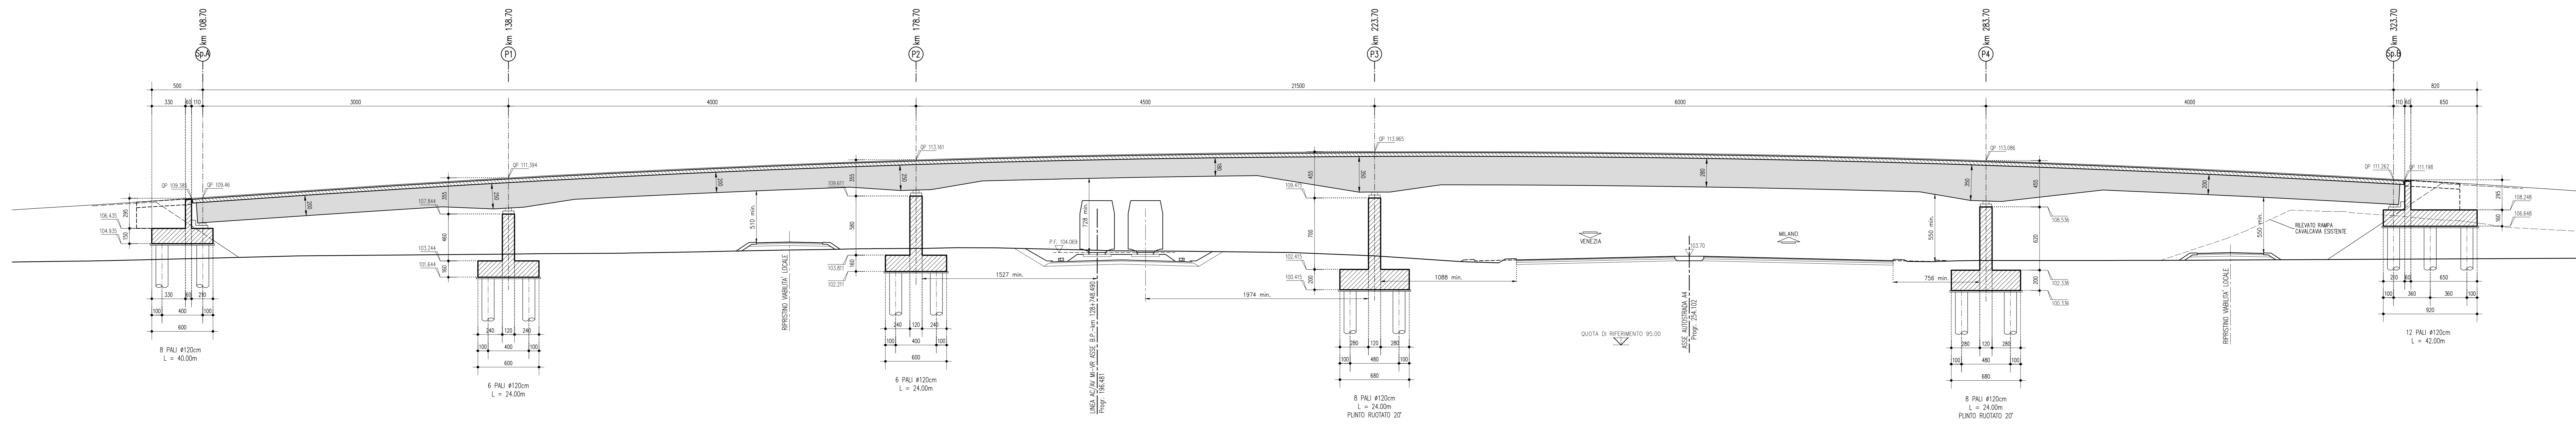

PROSPETTO 1:200

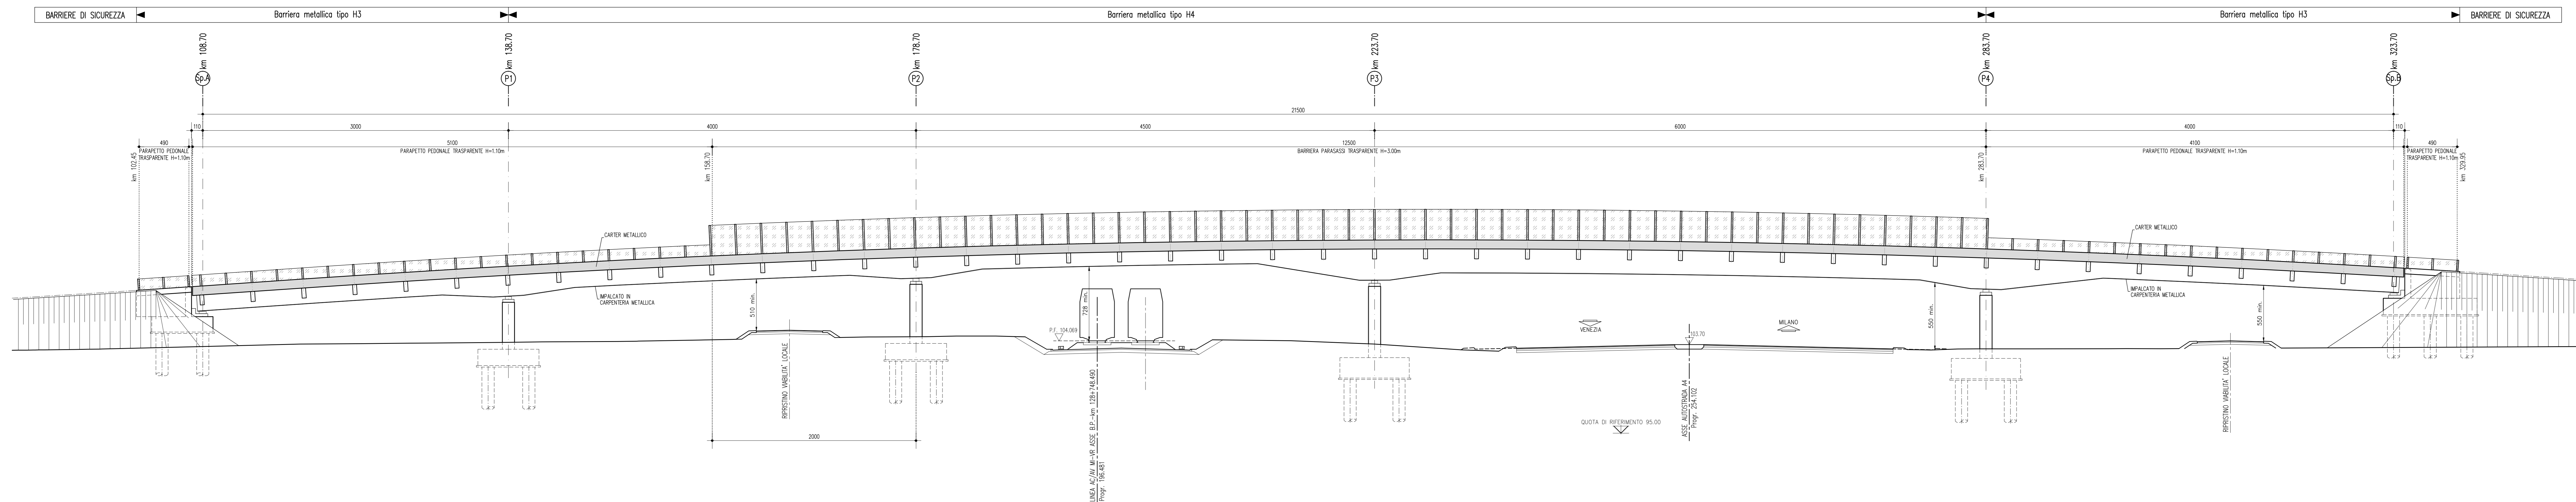

DESCRIZIONE	CODICE
PLUMETRIA LINEA A.C. DAL KM 128+224.970 AL KM 129+432.000	INS00002P70001127
PROFLO LONGITUDINALE LINEA A.C. DAL KM 128+000.000 AL KM 129+432.000	INS00002P70001114
RELAZIONE GEOLOGICA	INS00002P70000001
TORNINI STRADALI - SEZIONE CIRCOLARE	INS00002P70000004
TPOLOGICO SCELTA IMPALCATO STRUTTURALE METALLO - CATEGORIA C2 - LASTRE TRALCATE	INS00002P70000002
TPOLOGICO CARPENTERIA METALLICA IMPALCATO - CATEGORIA C2 - CONTROVENTI SUPERIORI E RETI DI SOSTEGNO	INS00002P70000005
CAVALCAFERROVIA STRADA CAT C2 - CARPENTERIA IMPALCATO	INS00002P70000007
TPOLOGICO C/F SVALTIMENTO ACQUE METEORICHE TAV 1/2	INS00002P70000001
TPOLOGICO C/F SVALTIMENTO ACQUE METEORICHE TAV 2/2	INS00002P70000002
SEZIONI TPO IN RILIEVO STRADA CATEGORIA C2	INS00002P70000003
CAVALCAFERROVIA SEZIONE 200 OPERE STRADE STRADA CAT C2	INS00002P70000001
CAVALCAFERROVIA PRESCRIZIONI MATERIALI E NOTE GENERALI	INS00002P70000001
CAVALCAFERROVIA STRADA CATEGORIA C2-F2 - CARPENTERIA PILE CON PUNTO AD 8 PALI	INS00002P70000004
CAVALCAFERROVIA STRADA CATEGORIA C2-F2 - CARPENTERIA PILE CON PUNTO AD 6 PALI	INS00002P70000001
CAVALCAFERROVIA STRADA CATEGORIA C2 - CARPENTERIA SPALLE CON PUNTO AD 8 PALI	INS00002P70000005
CAVALCAFERROVIA STRADA CATEGORIA C2 - CARPENTERIA SPALLE CON PUNTO AD 12 PALI	INS00002P70000001
C/F S.P. 27 DI MONGABIA - CAVALLAVIA 256 A4 - PR. DI CARATI STRAT.	INS00002P70000001
CAVALCAFERROVIA SP 27 DI MONGABIA CAVALLAVIA 256 A4 IV25	
PIANTA FONDAZIONI ED IMPALCATO, TAV. 1/2	INS00002P70000001
PIANTA FONDAZIONI ED IMPALCATO, TAV. 2/2	INS00002P70000001
CARPENTERIA PILE CON PUNTO AD 8 PALI	INS00002P70000001
CARPENTERIA PILE CON PUNTO AD 6 PALI	INS00002P70000001
SPALLA A CARPENTERIA	INS00002P70000001
APPARECCHI DI APPoggio E QUANT	INS00002P70000001
RELAZIONE DI CALCOLO IMPALCATO	INS00002P70000001
CARPENTERIA METALLICA IMPALCATO - DISEGNO D'ASSEMB. - TAVOLA 1/A	INS00002P70000001
CARPENTERIA METALLICA IMPALCATO - DISEGNO D'ASSEMB. - TAVOLA 2/A	INS00002P70000001
CARPENTERIA METALLICA IMPALCATO - DISEGNO D'ASSEMB. - TAVOLA 3/A	INS00002P70000001
CARPENTERIA METALLICA IMPALCATO - DISEGNO D'ASSEMB. - TAVOLA 4/A	INS00002P70000001
CARPENTERIA METALLICA IMPALCATO - TRAKERS - TAVOLA 1/3	INS00002P70000001
CARPENTERIA METALLICA IMPALCATO - TRAKERS - TAVOLA 2/3	INS00002P70000001
CARPENTERIA METALLICA IMPALCATO - TRAKERS - TAVOLA 3/3	INS00002P70000001
ASSE PRINCIPALE SEZIONI TRASVERSALI (TAV. 2/4)	INS00002P70000001
DIAGRAMMA DI VISUALE LIBERA E VELOCITA'	INS00002P70000001
ASSE PRINCIPALE SEZIONI LONGITUDINALI	INS00002P70000001
ROTATORIE PROFILI LONGITUDINALI	INS00002P70000001
ASSE PRINCIPALE SEZIONI TRASVERSALI (TAV. 1/4)	INS00002P70000001
ASSE PRINCIPALE SEZIONI TRASVERSALI (TAV. 3/4)	INS00002P70000001
ASSE PRINCIPALE SEZIONI TRASVERSALI (TAV. 4/4)	INS00002P70000001
ROTATORIA SUD SEZIONI TRASVERSALI (TAV. 1/3)	INS00002P70000001
ROTATORIA SUD SEZIONI TRASVERSALI (TAV. 2/3)	INS00002P70000001
ROTATORIA SUD SEZIONI TRASVERSALI (TAV. 3/3)	INS00002P70000001
ROTATORIA NORD SEZIONI TRASVERSALI (TAV. 1/3)	INS00002P70000001
ROTATORIA NORD SEZIONI TRASVERSALI (TAV. 2/3)	INS00002P70000001
ROTATORIA NORD SEZIONI TRASVERSALI (TAV. 3/3)	INS00002P70000001
RELAZIONE TECNICA GENERALE	INS00002P70000001
PLUMETRIA STATO DI FATTO E DI PROGETTO	INS00002P70000001
RELAZIONE DI CALCOLO SOTTOSTRUTTURE	INS00002P70000001
RELAZIONE DI CALCOLO APPARECCHI DI APPoggio E QUANTI DI DILATAZIONE	INS00002P70000001
SPALLA B CARPENTERIA	INS00002P70000001
PLUMETRIA FAS COSTRUTTIVE	INS00002P70000001

NOTE GENERALI

- Q.P. = QUOTA PROGETTO PIANO VARIABILE CAVALLAVIA
- TUTTE LE MISURE SONO ESPRESSE IN CENTIMETRI
- TUTTI GLI ANGOLI SONO ESPRESSE IN GRADI SESSANTESIMALI

CARATTERISTICHE DEI MATERIALI

PER PRESCRIZIONI MATERIALI ED INGENCERIA ARMATURA VEDERE ELABORATO:
 OPERE DI ATTRAVERSAMENTO STRADALE - TPOLOGICO CAVALLAVIA
 PRESCRIZIONI MATERIALI E NOTE GENERALI

COMMITTENTE:

ALTA SORVEGLIANZA:

GENERAL CONTRACTOR:

INFRASTRUTTURE FERROVIARIE STRATEGICHE DEFINITE DALLA LEGGE OBIETTIVO N. 443/01
 LINEA A.V. J.A.C. TORINO - VENEZIA Tratta MILANO - VERONA
 Lotto funzionale Brescia-Verona
 PROGETTO DEFINITIVO

OPERE DI ATTRAVERSAMENTO STRADALE
 CAVALLAVIA SP 27 DI MONGABIA-CAVALCAVIA 256 A4
 km 128+748,490
 SEZIONE LONGITUDINALE E PROSPETTO

Verificato	Data	Approvato	Data

COMMESSA	LOTTO	FASE	ENTE	TPOLOG.	OPERAZIONE	PROGR.	REV.	SCALA
I105	00	D	E2	Z9	I12500	001	0	1:200

PROGETTAZIONE GENERAL CONTRACTOR

Rev.	Data	Descrizione	Redatto	Data	Verificato	Data	Approvato	Data
0	31/03/14	EMMISSIONE PER CDSE	31/03/14	31/03/14				
1								
2								
3								

Stampa S.p.A. COMM. 032121 Data: 31/03/14 Doc.N. 31468_06.dwg