



PIANTA FONDAZIONI 1:200

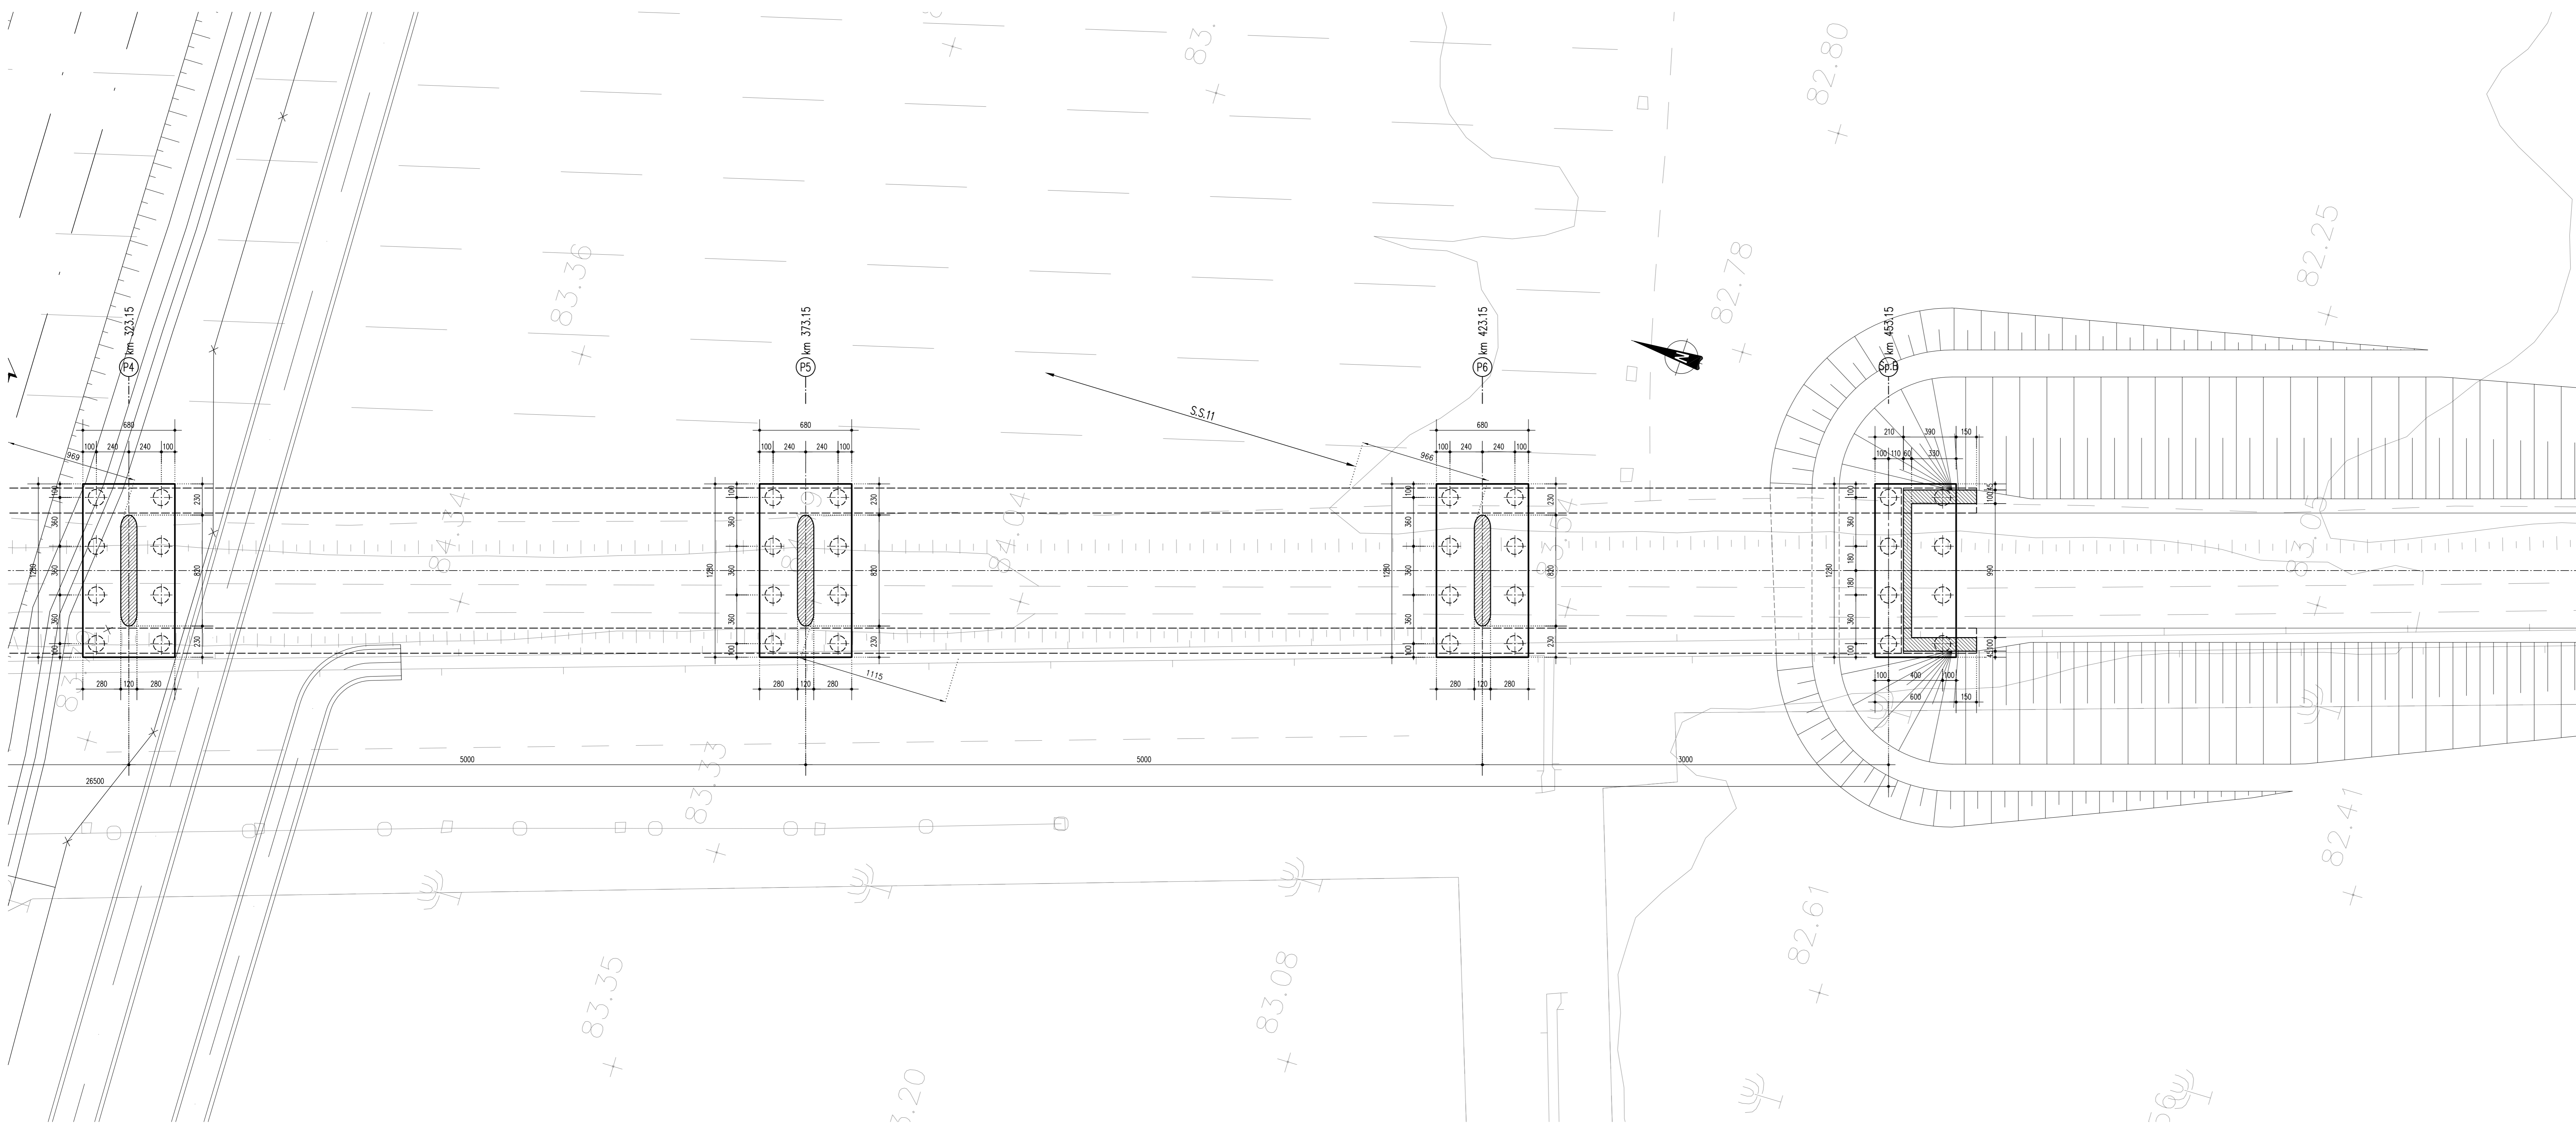

VISTA DALL'ALTO 1:200

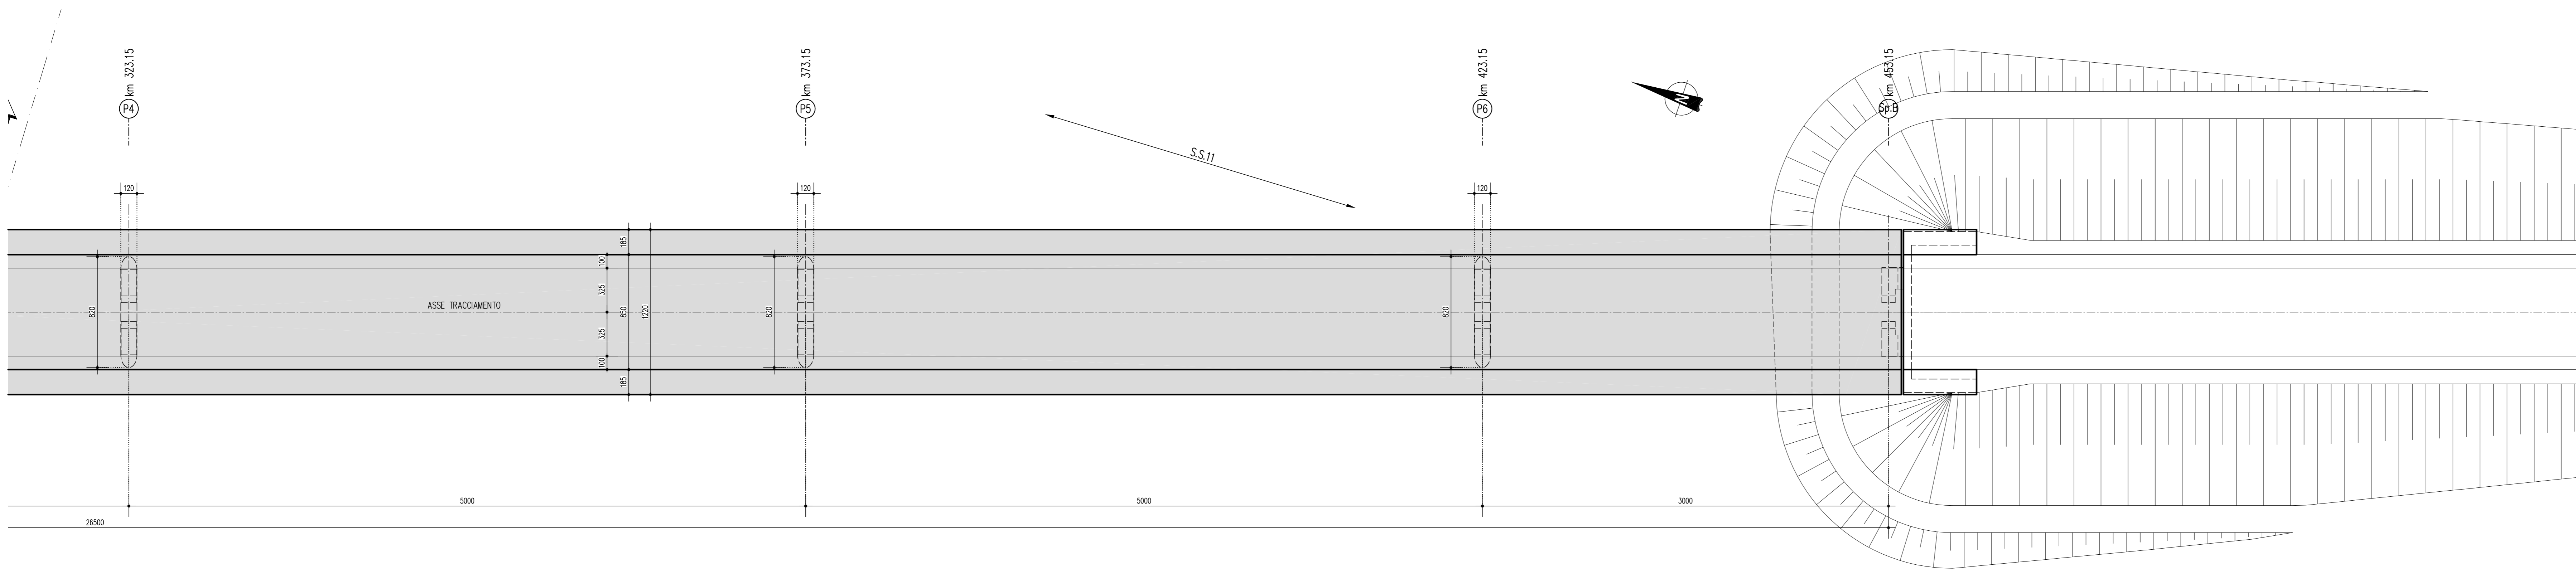

DESGNI DI RIFERIMENTO

DESCRIZIONE	CODICE
PLANIMETRIA LINEA A.C. DAL KM 140+224.970 AL KM 140+779.970 E L.C. DI VERONA	IN500002P7F001141
PROFLO LONGITUDINALE LINEA A.C. DAL KM 0+000.000 AL KM 999+321.000 NODO DI VERONA (B.D.)	IN500002P7F001149
PROFLO LONGITUDINALE N. DI VERONA MERC (B.P.) DAL KM 140+200.000 AL KM 140+779.664 (B.P.)	IN500002P7F001127
PROFLO LONGITUDINALE N. DI VERONA MERC (B.P.) DAL KM 140+800.000 AL KM 2+213.961	IN500002P7F001208
PROFLO LONGITUDINALE N. DI VERONA MERC (B.D.) DAL KM 140+800.000 AL KM 2+298.877	IN500002P7F001209
RELAZIONE GEOTECNICA	IN500002P8V270001
TOMBINI STRADALI - SEZIONE SCALARE	IN500002P8V2700003
TIPOLOGICO SOLETTA IMPALCATI STRUTTURALE MSTA - CATEGORIA F2 - LASTRE TRAUCCATE	IN500002P8V27000803
TIPOLOGICO CARPENTERIA METALLICA IMPALCATO - CATEGORIA F2 - CONTROVINI SUPERIORI E RITEDI SISMO	IN500002P8V27000706
CVF STRADE CAT F2 - CARPENTERIA IMPALCATO	IN500002P8V27000709
TIPOLOGICO CVF SMALTIMENTO ACQUE METEORICHE TAV 1/2	IN500002P8V27000301
TIPOLOGICO CVF SMALTIMENTO ACQUE METEORICHE TAV 2/2	IN500002P8V27000302
SEZIONI TIPO OPERE D'ARTE STRADA CATEGORIA F2	IN500002P8V27000407
CVF SEZIONI TIPO OPERE D'ARTE STRADA CATEGORIA F2	IN500002P8V27000407
CVF PRESCRIZIONI MATERIALI E NOTE GENERALI	IN500002Q0V0000001
CVF STRADE CATEGORIA C2-F2 - CARPENTERIA PILE CON PLUNTO AD 8 PAU	IN500002P8V27000704
CVF STRADE CATEGORIA C2-F2 - CARPENTERIA PILE CON PLUNTO A 6 PAU	IN500002P8V27000501
CVF STRADE CATEGORIA F2 - CARPENTERIA SPALLE CON PLUNTO AD 8 PAU	IN500002P8V27000402
CVF STRADE CATEGORIA F2 - CARPENTERIA SPALLE CON PLUNTO A 12 PAU	IN500002P8V27000403
CVF VIA DE AMICIS - PR. DI CARATT. STRAT.	IN500002P8V2700001
CAVALCAFERROVIA VIA DE AMICIS - IV27	
PLANIMETRIA STATO DI FATTO E DI PROGETTO	IN500002P7V2700001
PIANTA FONDAZIONI ED IMPALCATO, TAV. 1/2	IN500002P8V2703001
CARPENTERIA PILE	IN500002P8V2705001
SPALLA A CARPENTERIA	IN500002P8V2704001
APPARECCHI DI APPROCCO E GIUNTI	IN500002P8V2707001
RELAZIONE DI CALCOLO SOTTOSTRUTTURE	IN500002L1V270001
RELAZIONE DI CALCOLO APPARECCHI DI APPROCCO E GIUNTI DI DILATAZIONE	IN500002L1V270002
RELAZIONE DI CALCOLO IMPALCATO	IN500002L1V270003
CARPENTERIA METALLICA IMPALCATO - DISEGNO D'ASSEME - TAVOLA 1/3	IN500002P8V2707001
CARPENTERIA METALLICA IMPALCATO - DISEGNO D'ASSEME - TAVOLA 2/3	IN500002P8V2707002
CARPENTERIA METALLICA IMPALCATO - DISEGNO D'ASSEME - TAVOLA 3/3	IN500002P8V2707003
CARPENTERIA METALLICA IMPALCATO - DISEGNO D'ASSEME - TAVOLA 4/3	IN500002P8V2707004
CARPENTERIA METALLICA IMPALCATO - DISEGNO D'ASSEME - TAVOLA 5/3	IN500002P8V2707005
CARPENTERIA METALLICA IMPALCATO - TRAVERSI - TAVOLA 1/3	IN500002P8V2707006
CARPENTERIA METALLICA IMPALCATO - TRAVERSI - TAVOLA 2/3	IN500002P8V2707007
CARPENTERIA METALLICA IMPALCATO - TRAVERSI - TAVOLA 3/3	IN500002P8V2707008
PROFLO LONGITUDINALE	IN500002P8V2707001
SEZIONI TRASVERSALI (TAV/4)	IN500002P8V270001
SEZIONI TRASVERSALI (TAV/4)	IN500002P8V270004
SEZIONI TRASVERSALI (TAV/4)	IN500002P8V270005
DIAGRAMMA DI VISUALE LIBERA E VELOCITA	IN500002P8V270001
RELAZIONE TECNICA GENERALE	IN500002P8V270001
SEZIONE LONGITUDINALE E PROSPETTO	IN500002P8V270001
PLANIMETRIA FASI COSTRUTTIVE	IN500002P8V270001
SPALLA A CARPENTERIA	IN500002P8V2704002

NOTE GENERALI

- Q.P. = QUOTA PROGETTO PIANO VABE CAVALCAFERROVIA
 - TUTTE LE MISURE SONO ESPRESSE IN CENTIMETRI
 - TUTTI GLI ANGOLI SONO ESPRESSE IN GRADI SESSAGESIMALI

CARATTERISTICHE DEI MATERIALI

PER PRESCRIZIONI MATERIALI ED INCIDENZA ARMATURA VEDERE ELABORATO :
 OPERE DI ATTRAVERSAMENTO STRADALE - TIPOLOGICO CAVALCAFERROVIA IN500002Q0V0000001
 PRESCRIZIONI MATERIALI E NOTE GENERALI

COMMITTENTE:

ALTA SORVEGLIANZA:

GENERAL CONTRACTOR:

INFRASTRUTTURE FERROVIARIE STRATEGICHE DEFINITE DALLA LEGGE OBIETTIVO N. 443/01
 LINEA A.V./A.C. TORINO - VENEZIA Tratta MILANO - VERONA
 Lotto funzionale Brescia-Verona
 PROGETTO DEFINITIVO

OPERE DI ATTRAVERSAMENTO STRADALE
 CAVALCAFERROVIA VIA DE AMICIS - km 140+661.267

PIANTA FONDAZIONI ED IMPALCATO, TAV. 2/2

ALTA SORVEGLIANZA		Verificato	Data	Approvato	Data
ITALFERRO					

COMMESSA	LOTTO	FASE	ENTE	TIPO DOC.	OPERAZIONE/PLA	PROGR.	REV.	SCALA
IN05	00	D	E2	P9	1V2703	002	0	1:200

PROGETTAZIONE GENERAL CONTRACTOR								Autorizzato/Date
Rev.	Data	Descrizione	Redatto	Data	Verificato	Data	Approvato	Data
0	31/03/14	EMMISSIONE PER CDS	SAJANI	31/03/14	SAJANI	31/03/14	EZZARINI	31/03/14
1								
2								
3								

Salpem S.p.a. COMM. 032121 Data: 31/03/14 Doc.N. 20886_00.dwg

Scalari di plot: 1