PROFILO IV27

SEZIONE IV27=7

PROGRESSIVA 120.00

BASE	
BA1	
BINDER	0.72 mq.
BI1	
RILEVATO	0.34 mq.
RI1	
MISTO STABILIZZATO	20.59 mq.
ST1	
USURA	2.06 mq.
US1	
VEGETALE SCARPATE	0.24 mq.
VS1	
VS2	1.12 mq.
Totale:	1.32 mq.
IDROSEMINA	2.44 mq.
id1	
id2	4.43 ml.
Totale:	5.07 ml.
SCOTICO	9.50 ml.
sc1	15.72 ml.

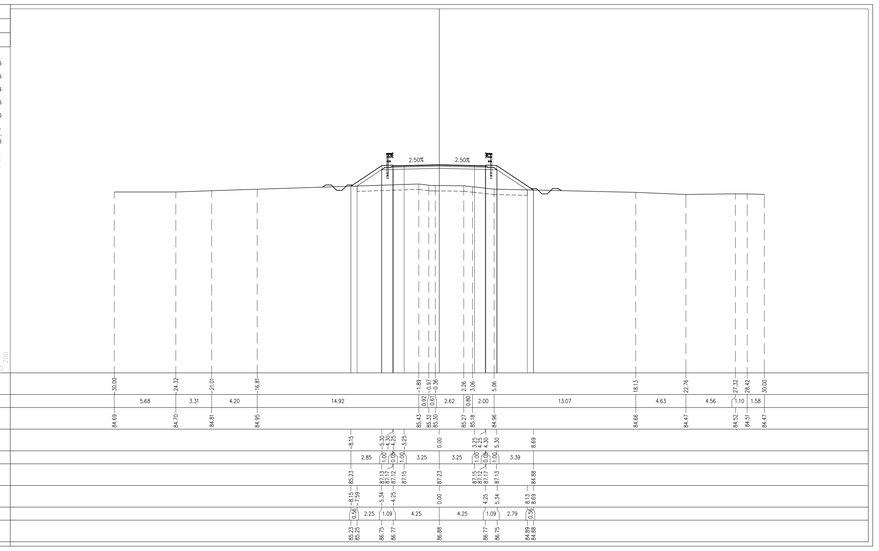

PROFILO IV27

SEZIONE IV27=0

PROGRESSIVA 181.65

BASE	
BA1	
BINDER	0.70 mq.
BI1	
RILEVATO	0.36 mq.
RI1	
MISTO STABILIZZATO	100.91 mq.
ST1	
USURA	2.08 mq.
US1	
VEGETALE SCARPATE	0.26 mq.
VS1	
VS2	3.34 mq.
Totale:	3.46 mq.
IDROSEMINA	6.80 mq.
id1	
id2	11.79 ml.
Totale:	12.15 ml.
SCOTICO	23.90 ml.
sc1	27.71 ml.

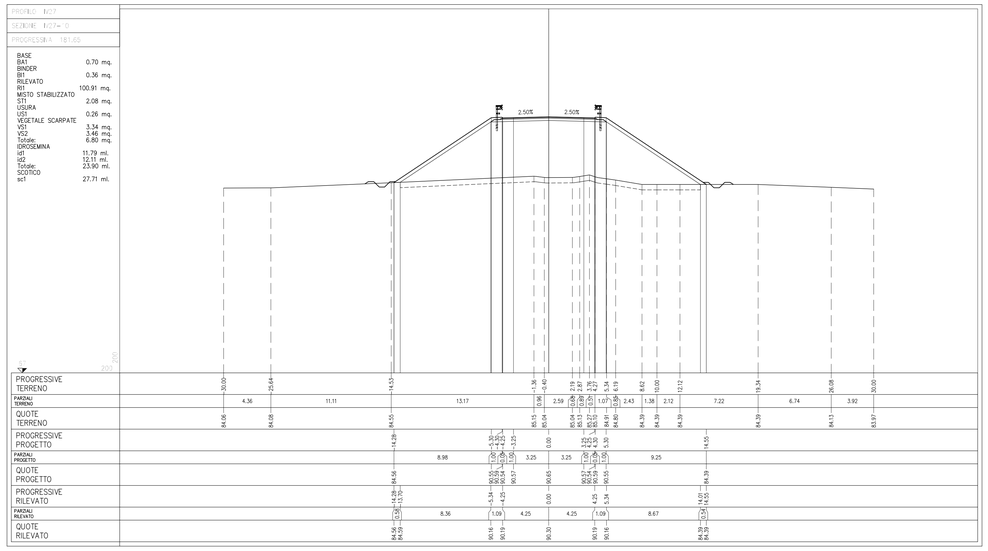

PROFILO IV27

SEZIONE IV27=8

PROGRESSIVA 140.00

BASE	
BA1	
BINDER	0.72 mq.
BI1	
RILEVATO	0.34 mq.
RI1	
MISTO STABILIZZATO	39.04 mq.
ST1	
USURA	2.08 mq.
US1	
VEGETALE SCARPATE	0.26 mq.
VS1	
VS2	1.73 mq.
Totale:	1.94 mq.
IDROSEMINA	3.67 mq.
id1	
id2	6.42 ml.
Totale:	7.22 ml.
SCOTICO	13.64 ml.
sc1	19.14 ml.

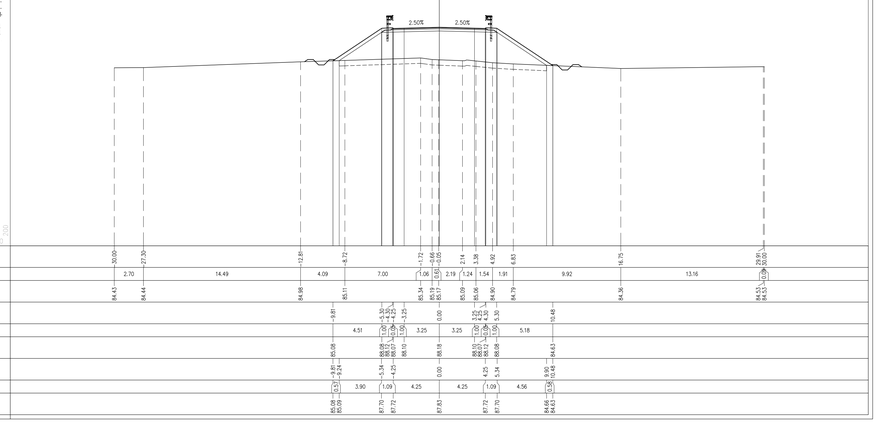

PROFILO IV27

SEZIONE IV27=1

PROGRESSIVA 186.45

BASE	
BA1	
BINDER	0.68 mq.
BI1	
RILEVATO	0.34 mq.
RI1	
MISTO STABILIZZATO	46.36 mq.
ST1	
USURA	1.70 mq.
US1	
SCOTICO	0.26 mq.
sc1	8.50 ml.

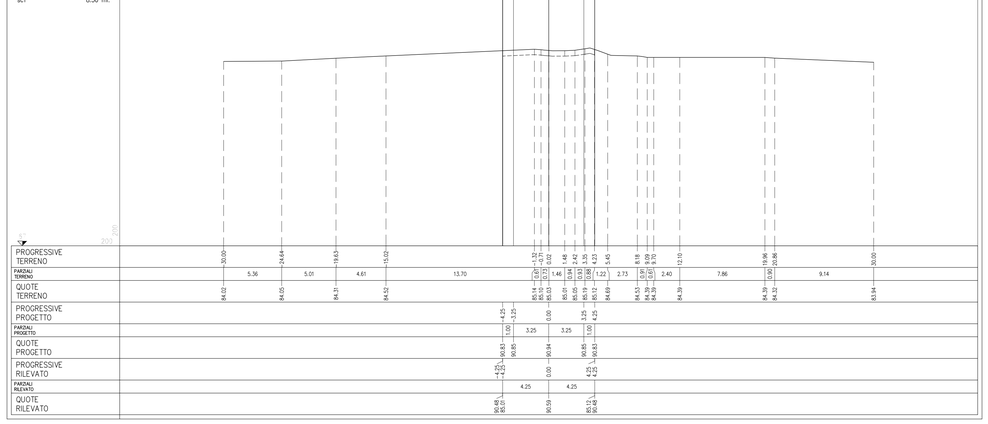

PROFILO IV27

SEZIONE IV27=9

PROGRESSIVA 160.00

BASE	
BA1	
BINDER	0.72 mq.
BI1	
RILEVATO	0.34 mq.
RI1	
MISTO STABILIZZATO	64.62 mq.
ST1	
USURA	2.06 mq.
US1	
VEGETALE SCARPATE	0.24 mq.
VS1	
VS2	2.49 mq.
VS2	2.51 mq.
Totale:	5.00 mq.
IDROSEMINA	
id1	8.96 ml.
id2	8.96 ml.
Totale:	17.92 ml.
SCOTICO	
sc1	22.72 ml.

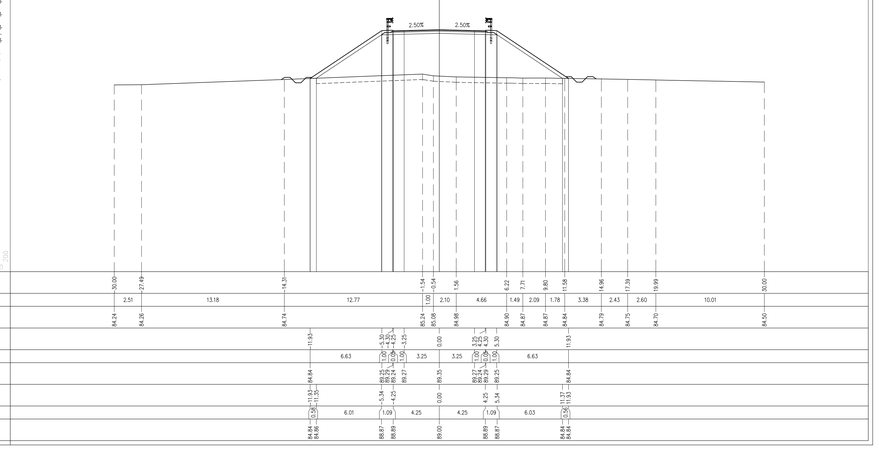

PROFILO IV27

SEZIONE IV27=10

PROGRESSIVA 254.85

BASE	
BA1	
BINDER	0.68 mq.
BI1	
RILEVATO	0.34 mq.
RI1	
MISTO STABILIZZATO	61.47 mq.
ST1	
USURA	1.70 mq.
US1	
SCOTICO	0.26 mq.
sc1	8.50 ml.

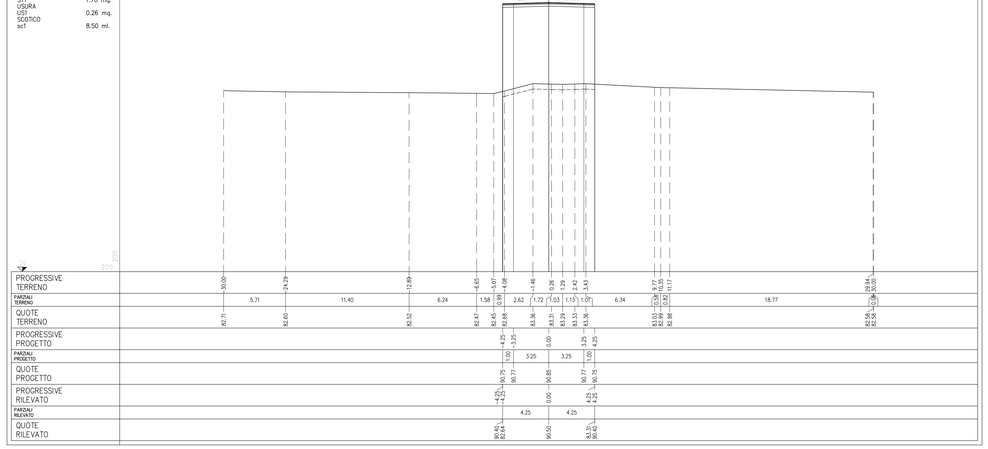

DISEGNI DI RIFERIMENTO

DESCRIZIONE	CODICE
PLANIMETRIA LINEA A.C. DAL KM 140+224.970 AL KM 140+779.970 E L.C. DI VERONA	IN0500DZPZFI0001141
PROFILO LONGITUDINALE LINEA A.C. DAL KM 0+000.000 AL KM 909+321.000 NODO DI VERONA (B.D.)	IN0500DZFZFI0001149
PROFILO LONGITUDINALE LINEA A.C. DAL KM 140+200.000 AL KM 140+779.664 (B.P.)	IN0500DZFZFI0001127
PROFILO LONGITUDINALE IV DI VERONA MERCI (B.P.) DAL KM 1+800.000 AL KM 2+212.961	IN0500DZFZFI0001206
PROFILO LONGITUDINALE IV DI VERONA MERCI (B.D.) DAL KM 1+800.000 AL KM 2+208.877	IN0500DZFZFI0001209
RELAZIONE GEOTECNICA	IN0500DZRBIV2700X001
TOMBINI STRADALI – SEZIONE SCATOLARE	IN0500DZB6BNV0000003
TIPOLOGICO SOLETTA IMPALCATI STRUTTURA MISTA – CATEGORIA F2 – LASTRE TRALICIATE	IN0500DZBZIV0008003
TIPOLOGICO CARPENTERIA METALLICA IMPALCATO – CATEGORIA F2 – CONTROVENTI SUPERIORI E RITEGNI SISMICI	IN0500DZBZIV0007016
CVF STRADE CAT F2 : CARPENTERIA IMPALCATO	IN0500DZBBIV0005019
TIPOLOGICO CVF SMALTIMENTO ACQUE METEORICHE TAV 1/2	IN0500DZPZIV0003001
TIPOLOGICO CVF SMALTIMENTO ACQUE METEORICHE TAV 2/2	IN0500DZPZIV0003002
SEZIONI TIPO IN RILEVATO STRADA CATEGORIA F2	IN0500DZMBIR0004007
CVF SEZIONI TIPO OPERE D'ARTE STRADA CAT F2	IN0500DZMBIV0004007
CVF PRESCRIZIONI MATERIALI E NOTE GENERALI	IN0500DZQIVW0000001
CVF STRADE CATEGORIA C2–F2 : CARPENTERIA PILE CON PLINTO AD 8 PALI	IN0500DZBKIV0007004
CVF STRADE CATEGORIA C2–F2 : CARPENTERIA PILE CON PLINTO A 6 PALI	IN0500DZBKIV0005001
CVF STRADE CATEGORIA F2 : CARPENTERIA SPALLE CON PLINTO AD 8 PALI	IN0500DZBKIV0004002
CVF STRADE CATEGORIA F2 : CARPENTERIA SPALLE CON PLINTO A 12 PALI	IN0500DZBKIV0004003
CVF VIA DE AMICIS – PR. DI CARATT. STRAT.	IN0500DZF6IV2700X001
CAVALCAFERROVIA VIA DE AMICIS IV27	
PLANIMETRIA STATO DI FATTO E DI PROGETTO	IN0500DZPZIV2700001
PIANTA FONDAZIONI ED IMPALCATO, TAV. 1/2	IN0500DZPSIV2703001
PIANTA FONDAZIONI ED IMPALCATO, TAV. 2/2	IN0500DZPSIV2703002
CARPENTERIA PILE	IN0500DZBBIV2705001
SPALLA A:CARPENTERIA	IN0500DZBBIV2704001
APPARECCHI DI APPOGGIO E GIUNTI	IN0500DZAAIV2707001
RELAZIONE DI CALCOLO SOTTOSTRUTTURE	IN0500DZCLIV2704001
RELAZIONE DI CALCOLO APPARECCHI DI APPOGGIO E GIUNTI DI DILATAZIONE	IN0500DZCLIV2704002
RELAZIONE DI CALCOLO IMPALCATO	IN0500DZCLIV2707003
CARPENTERIA METALLICA IMPALCATO – DISEGNO D'ASSIEME – TAVOLA 1/5	IN0500DZBAIV2707001
CARPENTERIA METALLICA IMPALCATO – DISEGNO D'ASSIEME – TAVOLA 2/5	IN0500DZBAIV2707002
CARPENTERIA METALLICA IMPALCATO – DISEGNO D'ASSIEME – TAVOLA 3/5	IN0500DZBAIV2707003
CARPENTERIA METALLICA IMPALCATO – DISEGNO D'ASSIEME – TAVOLA 4/5	IN0500DZBAIV2707004
CARPENTERIA METALLICA IMPALCATO – DISEGNO D'ASSIEME – TAVOLA 5/5	IN0500DZBAIV2707005
CARPENTERIA METALLICA IMPALCATO – TRAVERSI – TAVOLA 1/3	IN0500DZBDIV2707001
CARPENTERIA METALLICA IMPALCATO – TRAVERSI – TAVOLA 2/3	IN0500DZBDIV2707002
CARPENTERIA METALLICA IMPALCATO – TRAVERSI – TAVOLA 3/3	IN0500DZBDIV2707003
PROFILO LONGITUDINALE	IN0500DZFIRI2700001
SEZIONI TRASVERSALI (TAVI/4)	IN0500DZWIRI2700001
SEZIONI TRASVERSALI (TAVII/4)	IN0500DZWIRI2700004
SEZIONI TRASVERSALI (TAVIII/4)	IN0500DZWIRI2700005
DIAGRAMMA DI VISUALE LIBERA E VELOCITA	IN0500DZDIXR2700001
RELAZIONE TECNICA GENERALE	IN0500DZRGIR2700001
SEZIONE LONGITUDINALE E PROSPETTO	IN0500DZZSIV2700001
PLANIMETRIA FASI COSTRUTTIVE	IN0500DZP6IV2700001
SPALLA B:CARPENTERIA	IN0500DZBBIV2704002

NOTE GENERALI

CARATTERISTICHE DEI MATERIALI

LEGENDA

COMMITTENTE:

RFI RETE FERROVIARIA ITALIANA
GRUPPO FERROVIE DELLO STATO

ALTA SORVEGLIANZA:

ITALFERR
GRUPPO FERROVIE DELLO STATO ITALIANE

GENERAL CONTRACTOR:

Cepav due

INFRASTRUTTURE FERROVIARIE STRATEGICHE DEFINITE DALLA LEGGE OBIETTIVO N. 443/01

LINEA A.V. /A.C. TORINO - VENEZIA Tratta MILANO - VERONA
Lotto funzionale Brescia-Verona
PROGETTO DEFINITIVO

OPERE DI ATTRAVERSAMENTO STRADALE

CAVALCAFERROVIA VIA DE AMICIS - km 140+661,267

SEZIONI TRASVERSALI (TAV.2/4)

IL PROGETTISTA
PIACENTINI & MARCHESINI s.r.l.
Dott. Ing. Luca Piacentini
Ordine degli Ingegneri di Bologna n. 5141

IL PROGETTISTA INTEGRATORE
saipem spa
Tecnologie Scavo
Divisione Ingegneria delle Tecnologie dell'alto
degli Ingegneri di Milano
n. A 24047
Dott. Ing. Paolo Lopiparo
di civile e ambientale ed industriale (I) dell'informazione
N. IG12024
Codice Fiscale: 00825790157
P.IVA IT00747681003

ALTA SORVEGLIANZA	Verificato	Data	Approvato	Data
ITALFERR				

COMMESSA	LOTTO	FASE	ENTE	TIPO DOC.	OPERA/DISCIPLINA	PROGR.	REV.	SCALA
IN05	00	D	E2	W9	IR2700	003	0	1:200

PROGETTAZIONE GENERAL CONTRACTOR									Autorizzato/Data
Rev.	Data	Descrizione	Redatto	Data	Verificato	Data	Approvato	Data	Consorzio Cepav due Project Director (Ing. F. Lopiparo)
0	31/03/14	EMISSIONE PER CDS	PIACENTINI	31/03/14	SCIANNI	31/03/14	LAZZARI	31/03/14	
1									
2									
3									Data:

Salpem S.p.a. COMM. 032121 | Data: 31/03/14 | Doc.N. 30637_04.dwg

Progetto cofinanziato dalla Unione Europea

CUP: F81H91000000008

Scala di plot: 1: