



PIANTA FONDAZIONI 1:200

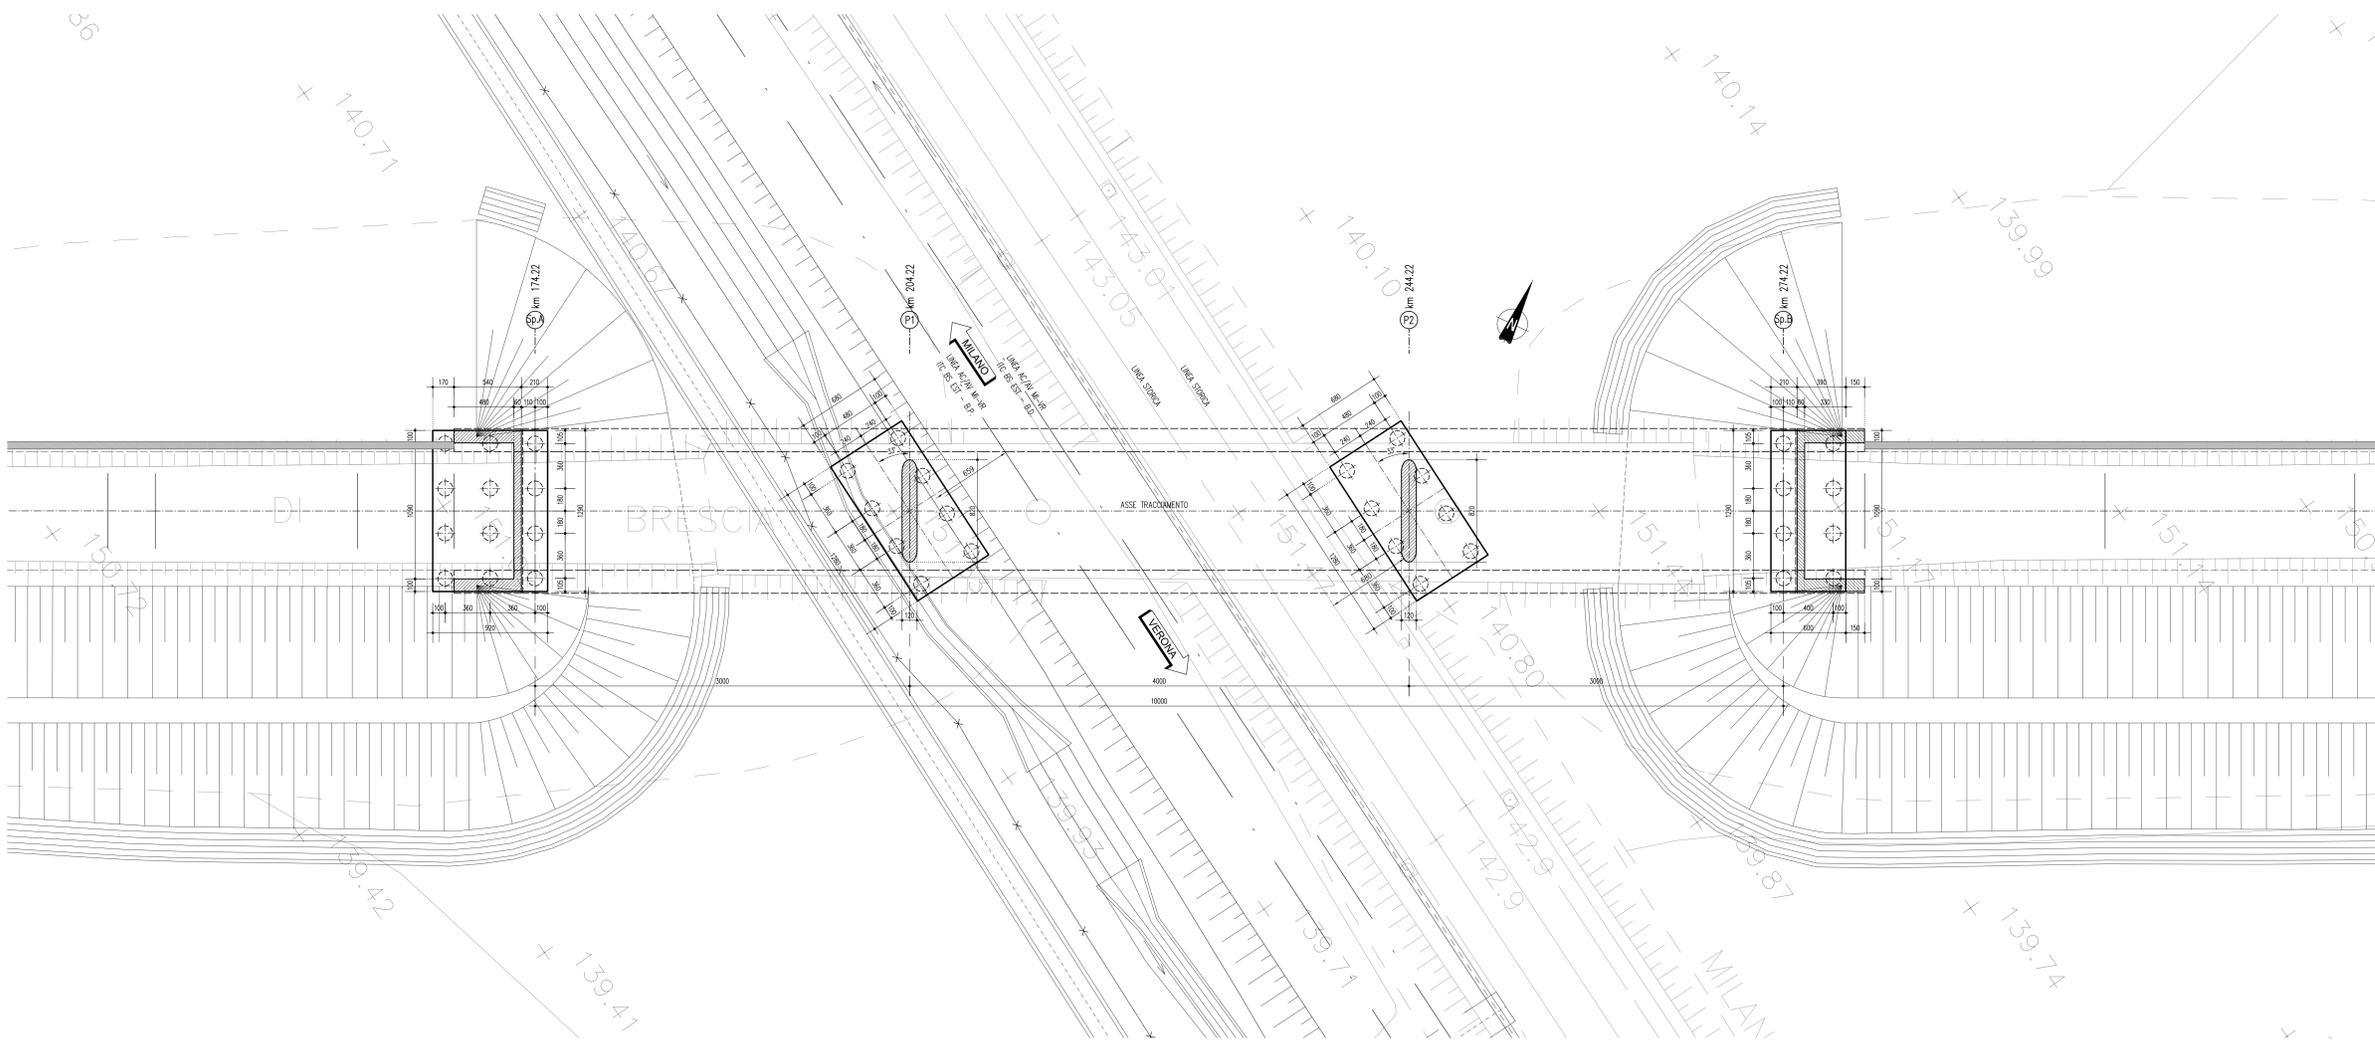

VISTA DALL'ALTO 1:200

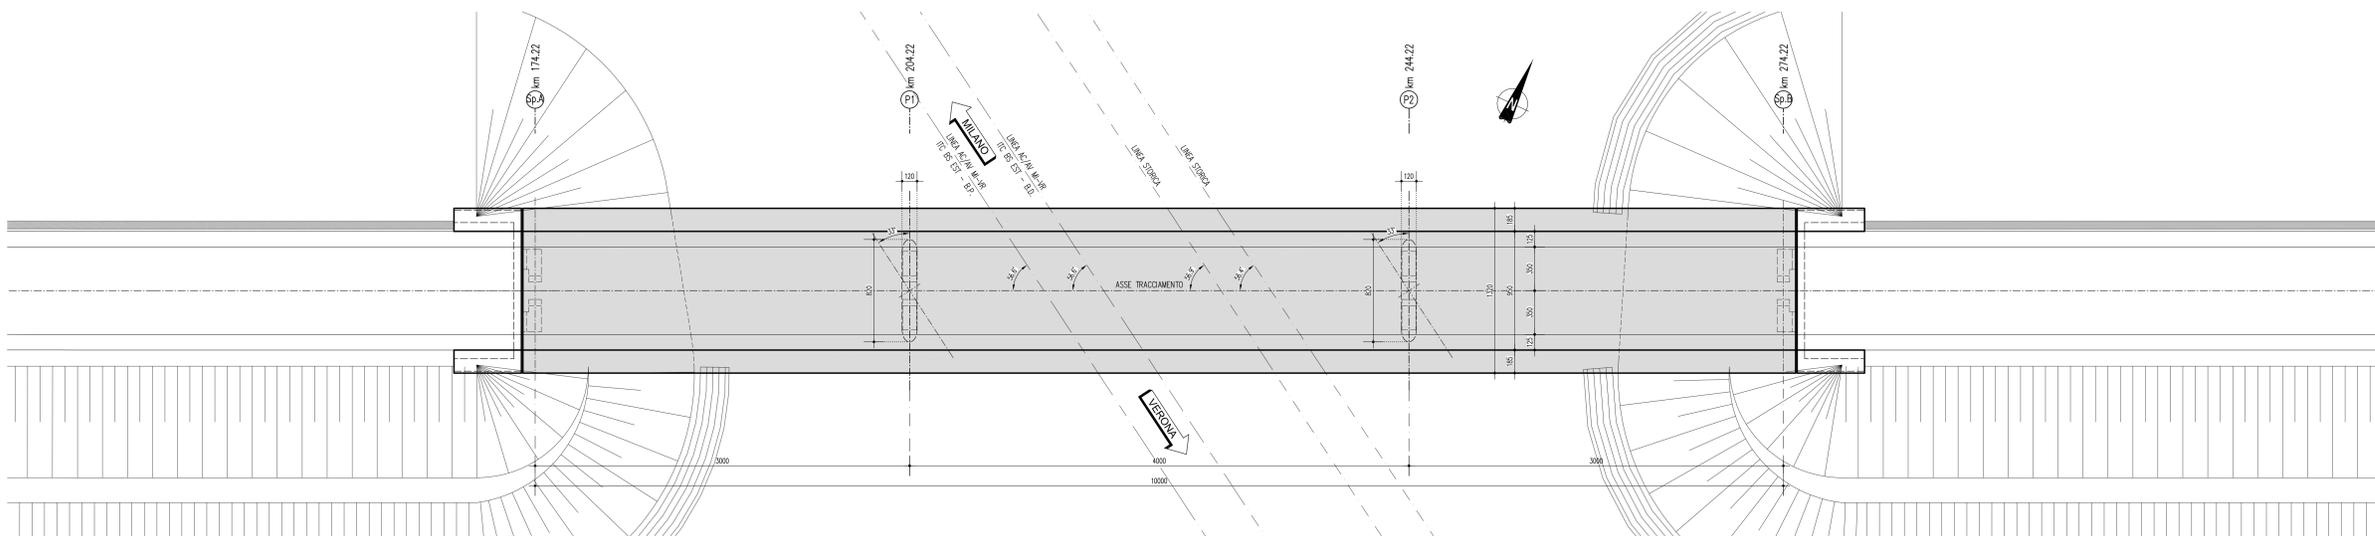

DESCRIZIONE	CODICE
PIANTINA LINEA A.C. DAL KM 140+24.970 AL KM 140+79.970 E L.C. DI VERONA	IN05000277F001141
PROFLO LONGITUDINALE LINEA A.C. DAL KM 0+000.000 AL KM 99+321.000 NODO DI VERONA (B.D.)	IN05000277F001149
PROFLO LONGITUDINALE LINEA A.C. DAL KM 140+200.000 AL KM 140+79.664 (B.P.)	IN05000277F001127
PROFLO LONGITUDINALE IV DI VERONA MERIO (B.P.) DAL KM 1+000.000 AL KM 2+212.961	IN05000277F001206
PROFLO LONGITUDINALE IV DI VERONA MERIO (B.D.) DAL KM 1+000.000 AL KM 2+208.877	IN05000277F001209
RELAZIONE GEOGNOSTICA	IN05000298V070001
TOMENI STRADALI - SEZIONE SCATOLARE	IN05000288W000003
TPOLOGICO SOLETTA IMPALCATI STRUTTURA MISTA - CATEGORIA C2 - LASTRE TRALICCATE	IN05000282V000002
TPOLOGICO CARPENTERIA METALLICA IMPALCATO - CATEGORIA C2 - CONTRONIVI SUPERIORI E RITEINI SISMICI	IN05000282V000015
CAVALCAFERROVIA STRADE CAT C2 - CARPENTERIA IMPALCATO	IN05000288W000007
TPOLOGICO CIVI SMALTIMENTO ACQUE METEORICHE TAV 1/2	IN05000279V000001
TPOLOGICO CIVI SMALTIMENTO ACQUE METEORICHE TAV 2/2	IN05000279V000002
SEZIONE TIPO IN RILEVATO STRADA CATEGORIA C2	IN05000279V000003
CAVALCAFERROVIA SEZIONE TIPO OPERE D'ARTE STRADA CAT C2	IN05000279V000004
CAVALCAFERROVIA PRESERIZIONI MATERIALI E NOTE GENERALI	IN05000280V000001
CAVALCAFERROVIA STRADE CATEGORIA C2-F2 - CARPENTERIA PALE CON PLANTO AD 8 PALI	IN05000280V000004
CAVALCAFERROVIA STRADE CATEGORIA C2-F2 - CARPENTERIA PALE CON PLANTO A 6 PALI	IN05000280V000001
CAVALCAFERROVIA STRADE CATEGORIA C2 - CARPENTERIA SPALLE CON PLANTO AD 8 PALI	IN05000280V000005
CAVALCAFERROVIA STRADE CATEGORIA C2 - CARPENTERIA SPALLE CON PLANTO A 12 PALI	IN05000280V000001
I.C. BRESCIA EST - CIVI TAVO, SUD DI BS - PR. DI CAVATI, STRAD.	IN05000279V000001
CAVALCAFERROVIA I.T.C. BRESCIA EST - TANGENZIALE SUD DI BRESCIA IV28	
PIANTINA STATO DI FATTO E DI PROGETTO	IN05000277V000001
CARPENTERIA PALE	IN05000288V000001
SPALLA A CARPENTERIA	IN05000288V000001
APPARECCHI DI APPoggio E GIUNTI	IN05000288V000001
RELAZIONE DI CALCOLO SOTTOSTRUTTURE	IN05000282V000001
RELAZIONE DI CALCOLO APPARECCHI DI APPoggio E GIUNTI DI DILATAZIONE	IN05000282V000002
RELAZIONE DI CALCOLO IMPALCATO	IN05000282V000003
CARPENTERIA METALLICA IMPALCATO - DISEGNO D'ASSEMBLE - TAVOLA 1/2	IN05000282V000001
CARPENTERIA METALLICA IMPALCATO - DISEGNO D'ASSEMBLE - TAVOLA 2/2	IN05000282V000002
CARPENTERIA METALLICA IMPALCATO - TRAVERSI - TAVOLA 1/2	IN05000282V000001
CARPENTERIA METALLICA IMPALCATO - TRAVERSI - TAVOLA 2/2	IN05000282V000002
PROFLO LONGITUDINALE	IN05000277V000001
SEZIONI TRASVERSALI (TAV1/4)	IN05000277V000001
SEZIONI TRASVERSALI (TAV2/4)	IN05000277V000002
SEZIONI TRASVERSALI (TAV3/4)	IN05000277V000003
SEZIONI TRASVERSALI (TAV4/4)	IN05000277V000004
DIAGRAMMA DI VISUALIZZAZIONE LIBERA E VELOCITA	IN05000277V000001
RELAZIONE DESCRITTIVA (STRADALE/RAILWAY)	IN05000277V000001
SEZIONE LONGITUDINALE E DI PROGETTO	IN05000277V000001
PIANTINA FASI COSTRUTTIVE	IN05000277V000001
CAVALCAFERROVIA PROVISIONALE: RELAZIONE DI CALCOLO IMPALCATO	IN05000277V000001
CAVALCAFERROVIA PROVISIONALE: RELAZIONE DI CALCOLO SPALLE	IN05000277V000001
CAVALCAFERROVIA PROVISIONALE: DISEGNO D'ASSEMBLE	IN05000277V000001
SPALLA IN CARPENTERIA	IN05000288V000002
MURO DI SOSTEGNO: DISEGNO D'ASSEMBLE	IN05000288V000001

NOTE GENERALI

- Q.P. = QUOTA PROGETTO PIANO VARIABILE CAVALCAFERROVIA
- TUTTE LE MISURE SONO ESPRESSE IN CENTIMETRI
- TUTTI GLI ANGOLI SONO ESPRESSE IN GRADI SESSAGESIMALI

CARATTERISTICHE DEI MATERIALI

PER PRESERIZIONI MATERIALI ED INCIDENZA ARMATURA VEDERE ELABORATO:
 OPERE DI ATTRAVERSAMENTO STRADALE - TPOLOGICO CAVALCAFERROVIA IN05000280V0000001
 PRESERIZIONI MATERIALI E NOTE GENERALI

COMMITTENTE:  **GRUPPO FERROVIE DELLO STATO**

ALTA SORVEGLIANZA:  **GRUPPO FERROVIE DELLO STATO**

GENERAL CONTRACTOR:  **Cepav due**


INFRASTRUTTURE FERROVIARIE STRATEGICHE DEFINITE DALLA LEGGE OBIETTIVO N. 443/01
LINEA A.V. /A.C. TORINO - VENEZIA Tratta MILANO - VERONA
Lotto funzionale Brescia-Verona
PROGETTO DEFINITIVO

OPERE DI ATTRAVERSAMENTO STRADALE

CAVALCAFERROVIA - I.T.C. BRESCIA EST-TANGENZIALE
 SUD DI BRESCIA km 3+485,402
 PIANTE FONDAZIONI ED IMPALCATO

Verificato	Data	Approvato	Data
			

COMMESSA	LOTTO	FASE	ENTE	TIPO DOC.	OPERADISCIPLINA	PROGR.	REV.	SCALA
IN05	00	D	E2	P9	IV2803	001	0	1:200

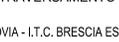Rev.	Data	Descrizione	Redatto	Data	Verificato	Data	Approvato	Data	Autorizzato/Data
0	31/03/14	EMMISSIONE PER CDS		31/03/14		31/03/14		31/03/14	
1									
2									
3									

Salpem S.p.a. COMM. 032121 Data: 31/03/14 Doc.N. 30641_05.dwg