



- FASE 2**
- Deviazione del traffico sui tratti realizzati in fase precedente
 - Realizzazione accessi proprietà private alla pk 0+460 - 0+630 - 0+860
 - Realizzazione nuovo corpo stradale (AP.01) lato sinistro da pk 0+000 a pk 0+580
 - Realizzazione nuovo corpo stradale (AP.01) da pk 1+140 a pk 1+212
 - Realizzazione Rotatoria SV.01
 - Realizzazione nuovo corpo stradale (AP.02)
 - Realizzazione nuovo corpo stradale (VS.03)
 - Realizzazione Rotatoria SV.02 lato Est

LEGENDA


- VIABILITA' PROVVISORIA
- PISTA DI CANTIERE
- LIMITE ESPROPRIO
- AREA TECNICA
- AREA DI STOCCAGGIO
- OPERE IN REALIZZAZIONE NELLA FASE PRESENTE
- OPERE REALIZZATE NELLE FASI PRECEDENTI

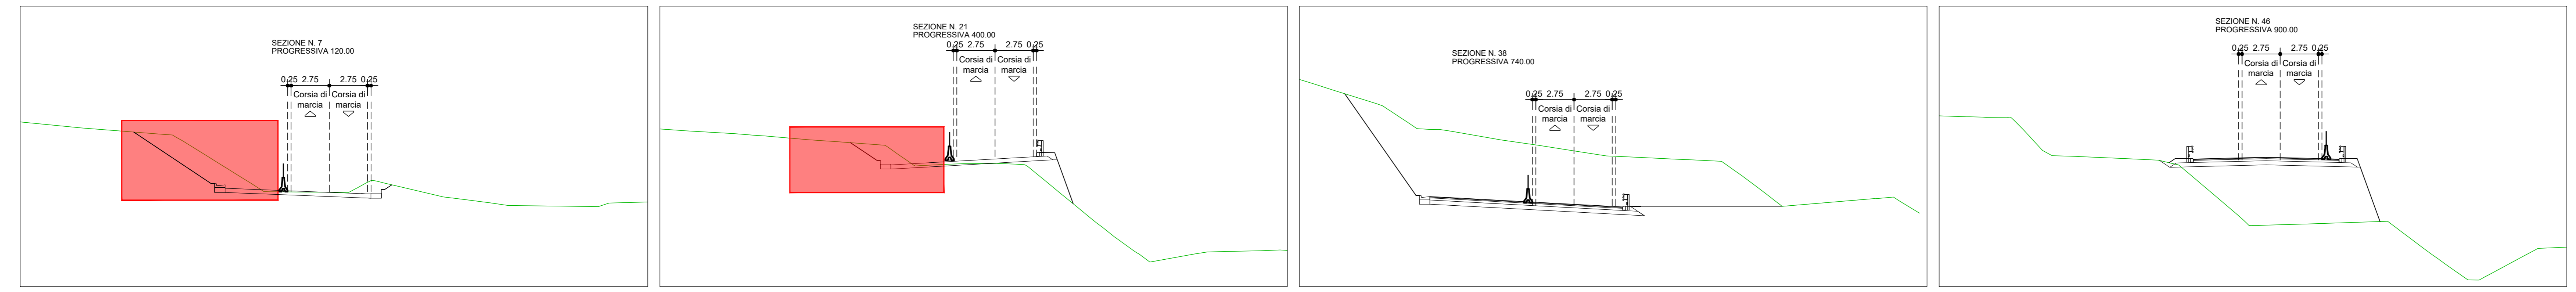

NOTE:
In tutte le fasi di realizzazione dell'opera saranno garantiti gli accessi alle proprietà private

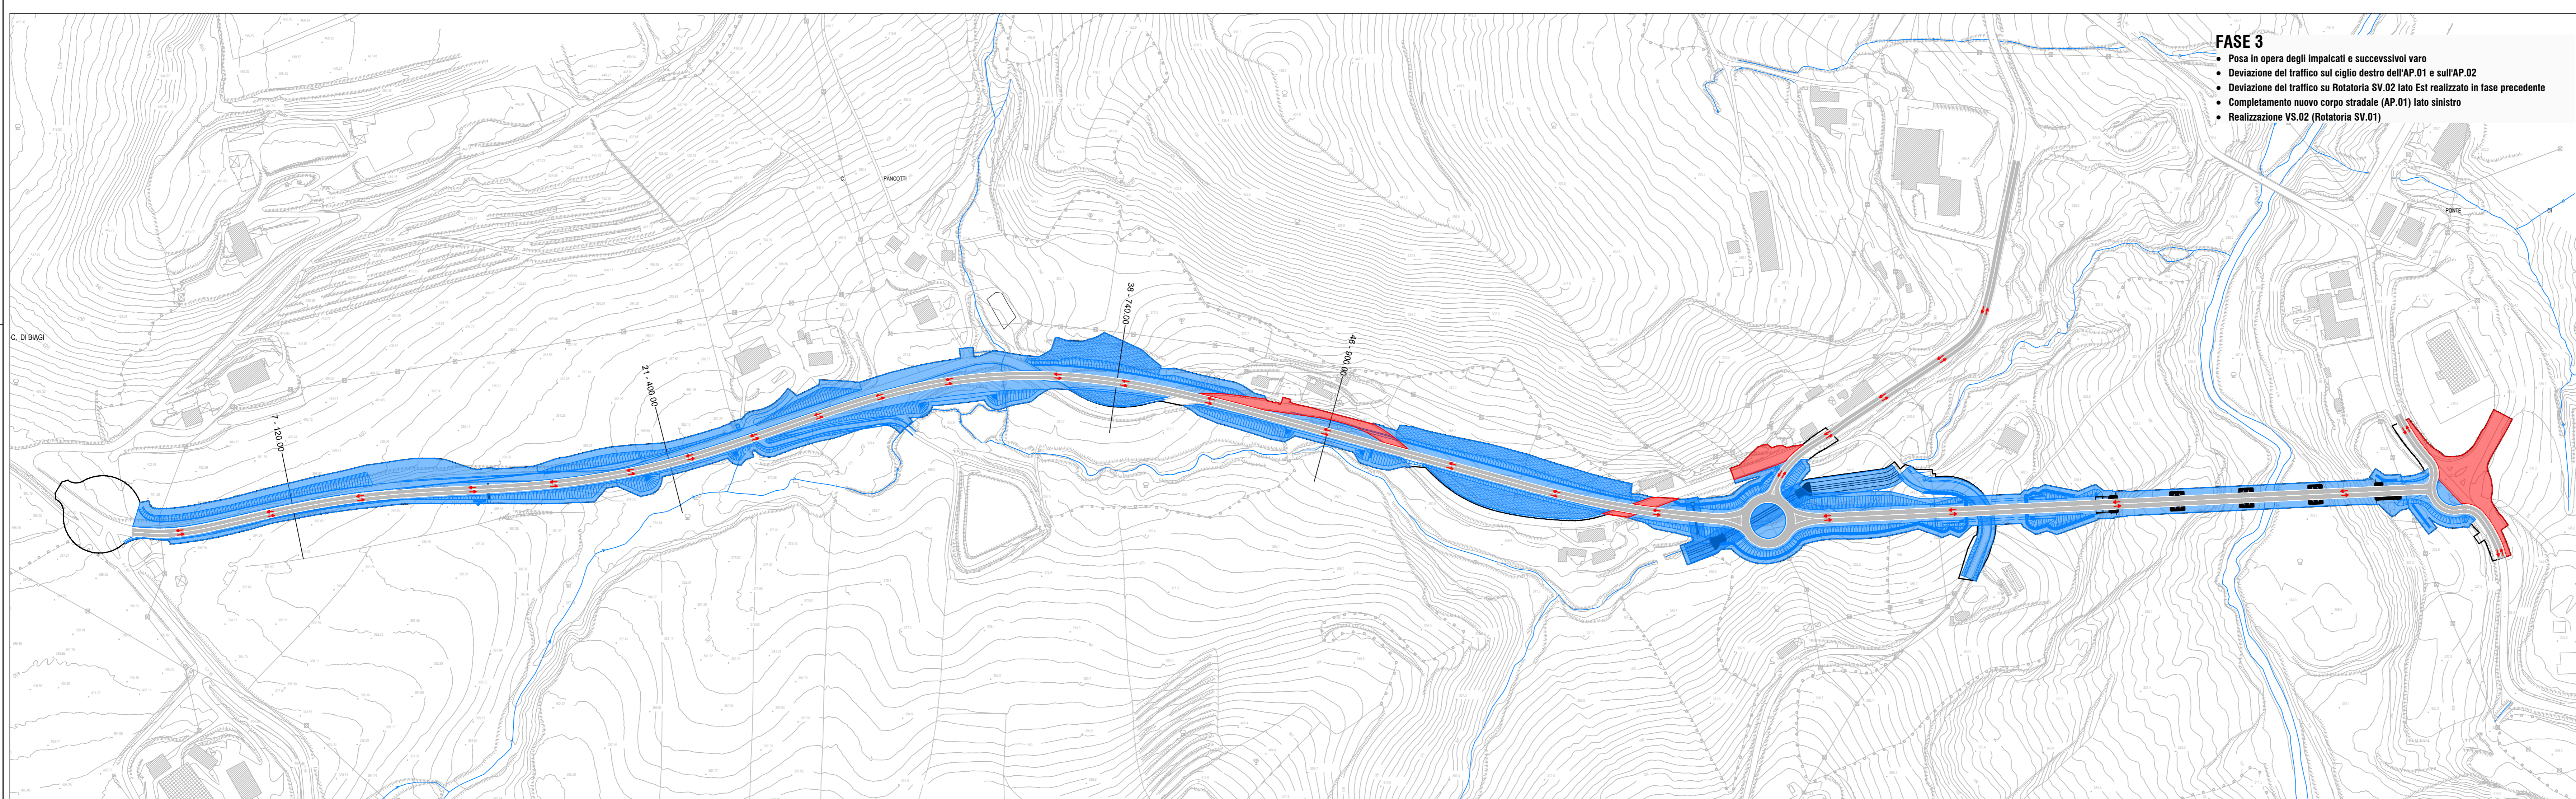

- FASE 3**
- Pista in opera degli impalcati e successivi vairo
 - Deviazione del traffico sul ciglio destro dell'AP.01 e sull'AP.02
 - Deviazione del traffico su Rotatoria SV.02 lato Est realizzato in fase precedente
 - Completamento nuovo corpo stradale (AP.01) lato sinistro
 - Realizzazione VS.02 (Rotatoria SV.01)

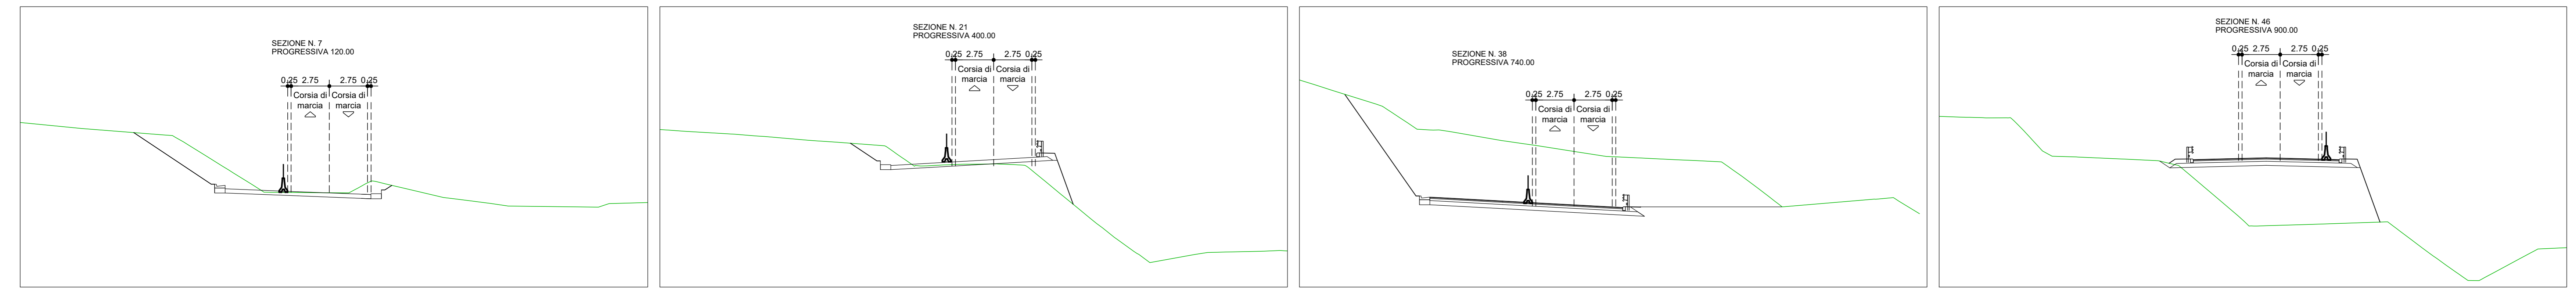

SOGGETTO ATTUATORE - Art.7 D.L. 11 novembre 2016, n. 205
(già art.15 ter del D.L. 17 ottobre 2016, n.189, convertito dalla L. 15 dicembre 2016, n.229)

Sanas
GRUPPO FS ITALIANI

ex OCDCPC 408 / 2016 - art.4
OCDCPC 475 / 2017 - art.3

PNC - PNRR: Piano Nazionale Complementare al Piano Nazionale di Ripresa e Resilienza nei territori colpiti dal sisma 2009-2016, Sub-misura A4, "Investimenti sulla rete stradale statale"

S.S. 502 - S.S. 78 - Belforte del Chienti - Sarnano - Lavori di adeguamento e/o miglioramento tecnico funzionale della sezione stradale in t.s. e potenziamento delle intersezioni. 2° Stralcio. Cod. SIL ACNOAN00114 - Codice CUP F71B22001170001

PROGETTAZIONE DEFINITIVA, ESECUTIVA ED ESECUZIONE LAVORI cod. PSL10/22

PROGETTO ESECUTIVO

RESPONSABILE INTEGRAZIONE PRESTAZIONI SPECIALISTICHE:
Prof. Ing. Franco BRAGA
Ordine Ingegneri di Roma n. 7072/A

GEOLOGO:
Dot. Geol. Andrea RONDINARA
Albo regionale del Lazio n. 921

COORDINATORE PER LA SICUREZZA IN FASE DI PROGETTAZIONE:
Dot. Ing. Davide TALIA
Ordine Ingegneri di Roma n. 29001/B

RESPONSABILE DEL PROCEDIMENTO:
Dot. Ing. Marco MANCINA

RAGGRUPPAMENTO TEMPORANEO DI IMPRESE:
Mandatario
SSM
Esperti/Ingegneri

Mandatari
ESSEITI
INGEGNERIA TECNICA

TROVATI
SOLUZIONI

RAGGRUPPAMENTO TEMPORANEO PROGETTISTI:
Mandatario
INTEGRA
Consorzio Italiani di Ingegneria e Appalto Integrato

Mandatari
TDA
ARCHITETTI/INGEGNERI

Dot. Geol. Andrea RONDINARA
NATURA
INGEGNERIA

PRESTATORE DEL SERVIZIO DI PMA

CANTIERIZZAZIONE
Planimetria Fasi realizzative - Tav 2 di 3

CODICE PROGETTO	NOME FILE	REVISIONE	SCALA:
PROGETTO	T01CA00CANPP02A.dwg	A	1:2000
ELAB.	T01CA00CANPP02		

REVISIONE	EMISSIONE	DATA	REDDATTO	VERIFICATO	APPROVATO
A	EMISSIONE	Settembre 2024	Ricchi	Eusepi	Brigo

SCALA DI STAMPA: 1=1