


LEGENDA	
	VIABILITA' PROVVISORIA
	PISTA DI CANTIERE
	LIMITE ESPROPRIO
	AREA TECNICA
	AREA DI STOCCAGGIO
	OPERE IN REALIZZAZIONE NELLA FASE PRESENTE
	OPERE REALIZZATE NELLE FASI PRECEDENTI

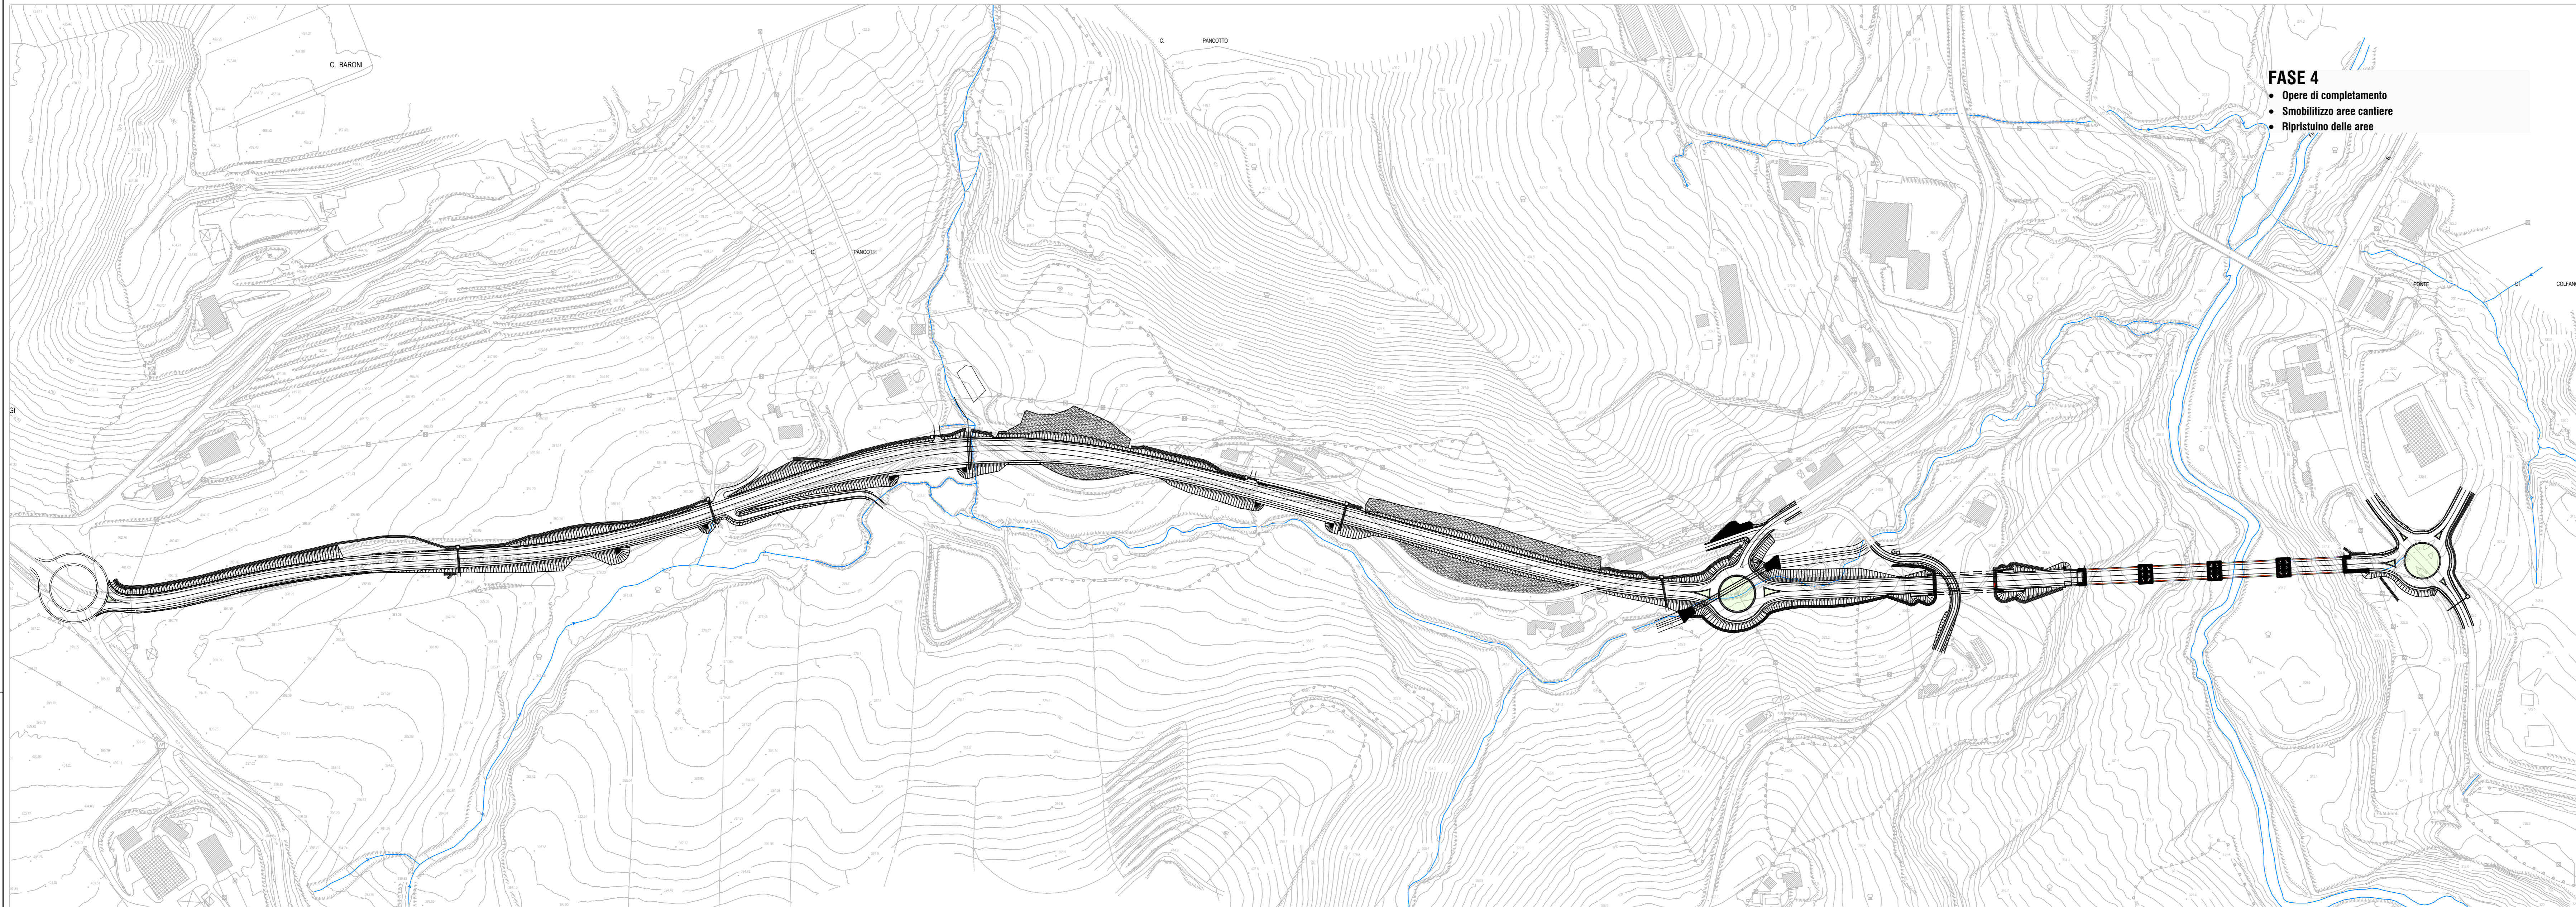

NOTE:
In tutte le fasi di realizzazione dell'opera saranno garantiti gli accessi alle proprietà private

SOGGETTO ATTUATORE - Art.7 D.L. 11 novembre 2016, n. 205
(già art.15 ter del D.L. 17 ottobre 2016, n.189, convertito dalla L. 15 dicembre 2016, n.229)
ex OC/PC 408 / 2016 - art.4
OC/PC 475 / 2017 - art.3

PNC - PNRR: Piano Nazionale Complementare al Piano Nazionale di Ripresa e Resilienza nei territori colpiti dal sisma 2009-2016, Sub-misura A4, "Investimenti sulla rete stradale statale"
S.S. 502 - S.S. 78 - Belforte del Chienti - Sarnano - Lavori di adeguamento e/o miglioramento tecnico funzionale della sezione stradale in t.s. e potenziamento delle intersezioni. 2° Stralcio. Cod. SIL ACNOAN00114 - Codice CUP F71B22001170001

PROGETTAZIONE DEFINITIVA, ESECUTIVA ED ESECUZIONE LAVORI cod. PSL10/22

PROGETTO ESECUTIVO	
RESPONSABILE INTEGRAZIONE PRESTAZIONI SPECIALISTICHE: Prof. Ing. Franco BRAGA Ordine Ingegneri di Roma n. 7072/A	RAGGRUPPAMENTO TEMPORANEO DI IMPRESE: Mandatari
GEOLOGO: Dott. Geol. Andrea RONDINARA Albo regionale del Lazio n. 921	Mandatari
COORDINATORE PER LA SICUREZZA IN FASE DI PROGETTAZIONE: Dott. Ing. Davide TALIA Ordine Ingegneri di Roma n. 29001/B	Mandatari
RESPONSABILE DEL PROCEDIMENTO: Dott. Ing. Marco MANCINA	RAGGRUPPAMENTO TEMPORANEO PROGETTISTI: Mandatari
PROTOCOLLO	DATA
	Mandatari

CANTIERIZZAZIONE
Planimetria Fasi realizzative - Tav 3 di 3

CODICE PROGETTO	NOME FILE	REVISIONE	SCALA:
PROGETTO	T01CA00CANPP03A.dwg		1:2000
ELAB.	T01CA00CANPP03	A	
A	EMISSIONE	Settembre 2024	Ricchi Eugeni Brogi
REV.	DESCRIZIONE	DATA	REDATTO VERIFICATO APPROVATO