


PLANIMETRIA STATO DI FATTO
SCALA 1:500

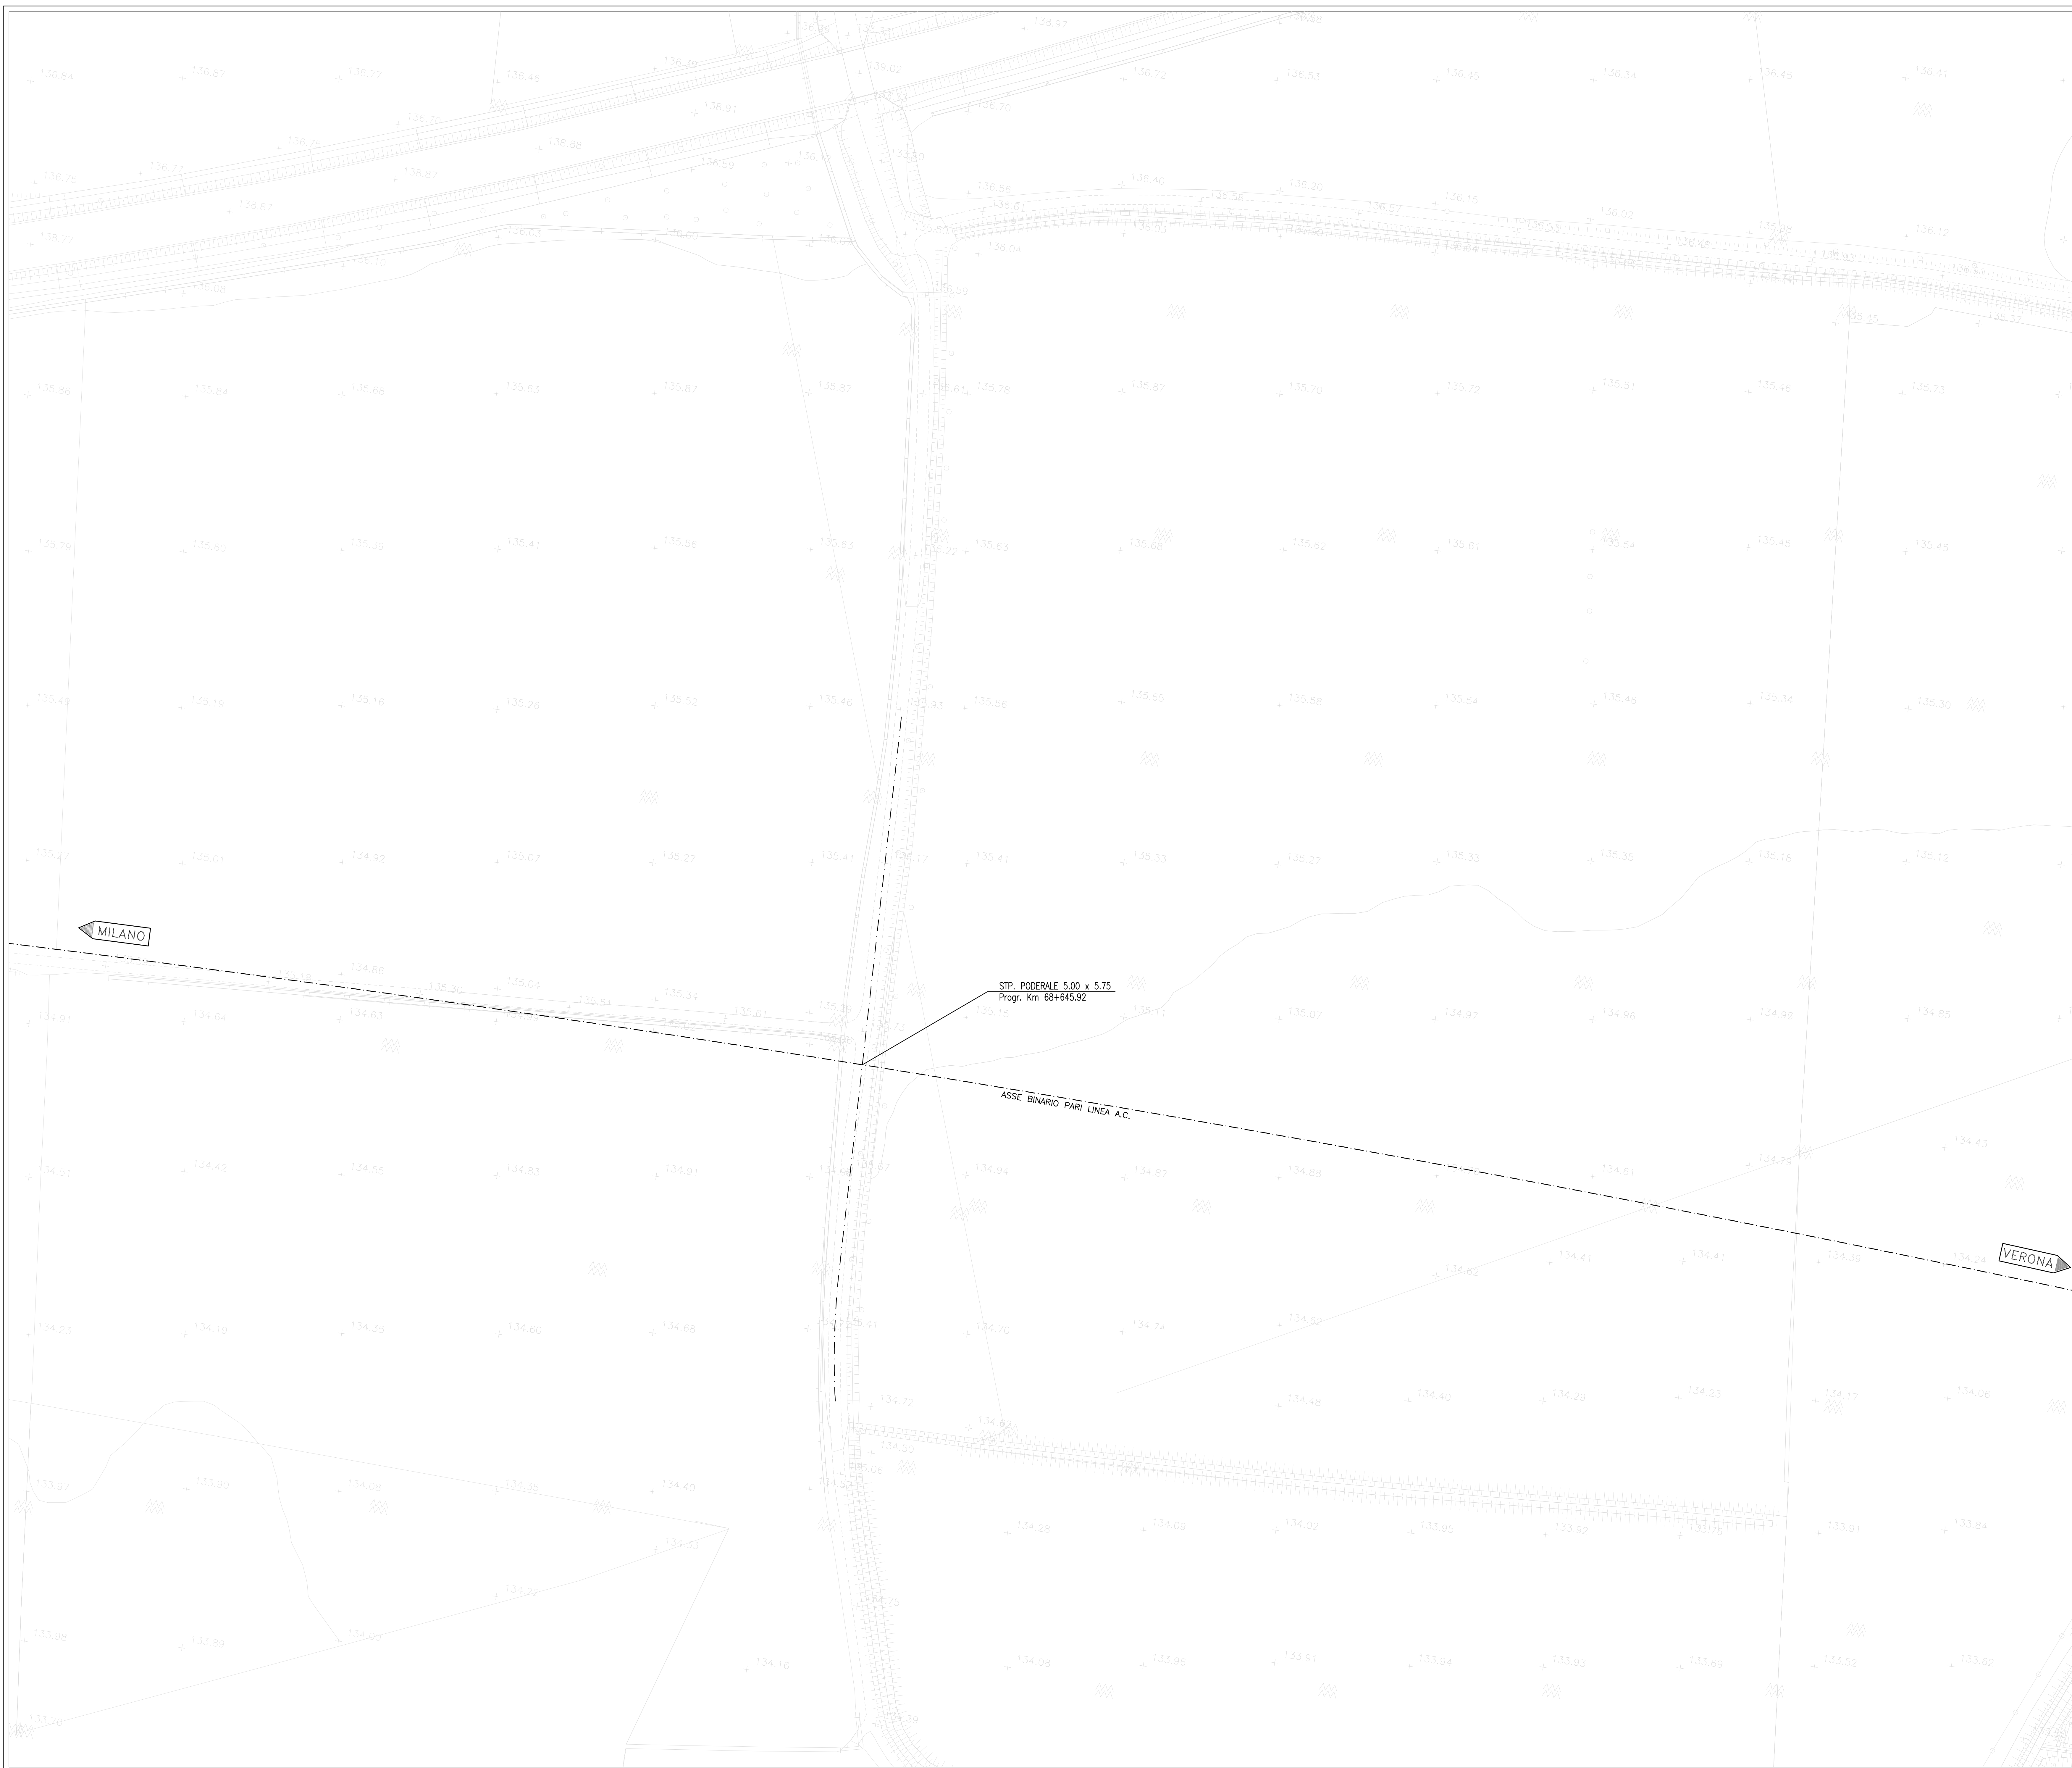

DISEGNI DI RIFERIMENTO

DESCRIZIONE	CODICE
PLANIMETRIA, PROFILO E SEZIONI TIPO	A20200DE2L2S15600001
MANUFATTO SCATOLARE - PIANTE E PROFILO LONGITUDINALE	A20200DE2B2S15600001
MANUFATTO SCATOLARE - SEZIONI TRASVERSALI E PARTICOLARI	A20200DE2B2S15600002
VASCA DI RACCOLTA E SMALTIMENTO ACQUE	A20200DE2P2I15600001
DRENAGGI ACQUE DI PIATTAFORMA	A20200DE2P2I15600002
PLANIMETRIA STATO DI FATTO	A20200DE2P8S15600001
ELABORATI DI LINEA	
PLAN. LINEA AC DA KM 68+224.970 A KM 69+024.970 E IC BRESCIA OVEST	A20200DE2P7F0001052
PLAN. SIST. IDR. - KM 68+224.970 - KM 69+024.970 E IC BRESCIA OVEST	A20200DE2P7F0002052
PROFILO LONGITUDINALE LINEA AC DAL KM 67+800.000 AL KM 68+700.000	A20200DE2P7F0001045
SEZIONI TRASY. LINEA AC DA KM 68+150.000 AL KM 68+650.000	A20200DE2W9F0001083

NOTE GENERALI

CARATTERISTICHE DEI MATERIALI



ALTA SORVEGLIANZA



GENERAL CONTRACTOR:



INFRASTRUTTURE FERROVIARIE STRATEGICHE DEFINITE DALLA LEGGE OBIETTIVO N. 443/01
LINEA A.V. /A.C. TORINO - VENEZIA Tratta MILANO - VERONA
Lotto funzionale Brescia-Verona
PROGETTO DEFINITIVO

SOTTOVIA PODERALE ALLA PROG. 68+646 LINEA A.C.
PLANIMETRIA STATO DI FATTO

IL PROGETTISTA
IL PROGETTISTA INTEGRATORE
L. 10/03/14
L. 10/03/14

Verificato	Data	Approvato	Data

COMMESSA	LOTTO	FASE	ENTE	TIPO DOC.	OPERAZIONE	PROGR.	REV.	SCALA
IN05	00	D	E2	P8	SL5600	001	0	1:500

PROGETTAZIONE GENERAL CONTRACTOR								Autorizzatori/Data	
Rev.	Data	Descrizione	Redatto	Data	Verificato	Data	Approvato	Data	Consenso
0	31/03/14	EMISSIONE PER CDS		31/03/14		31/03/14		31/03/14	Cepav due Project Director Ing. P. Caporali