




PIANTA CHIAVE
SCALA 1:5000

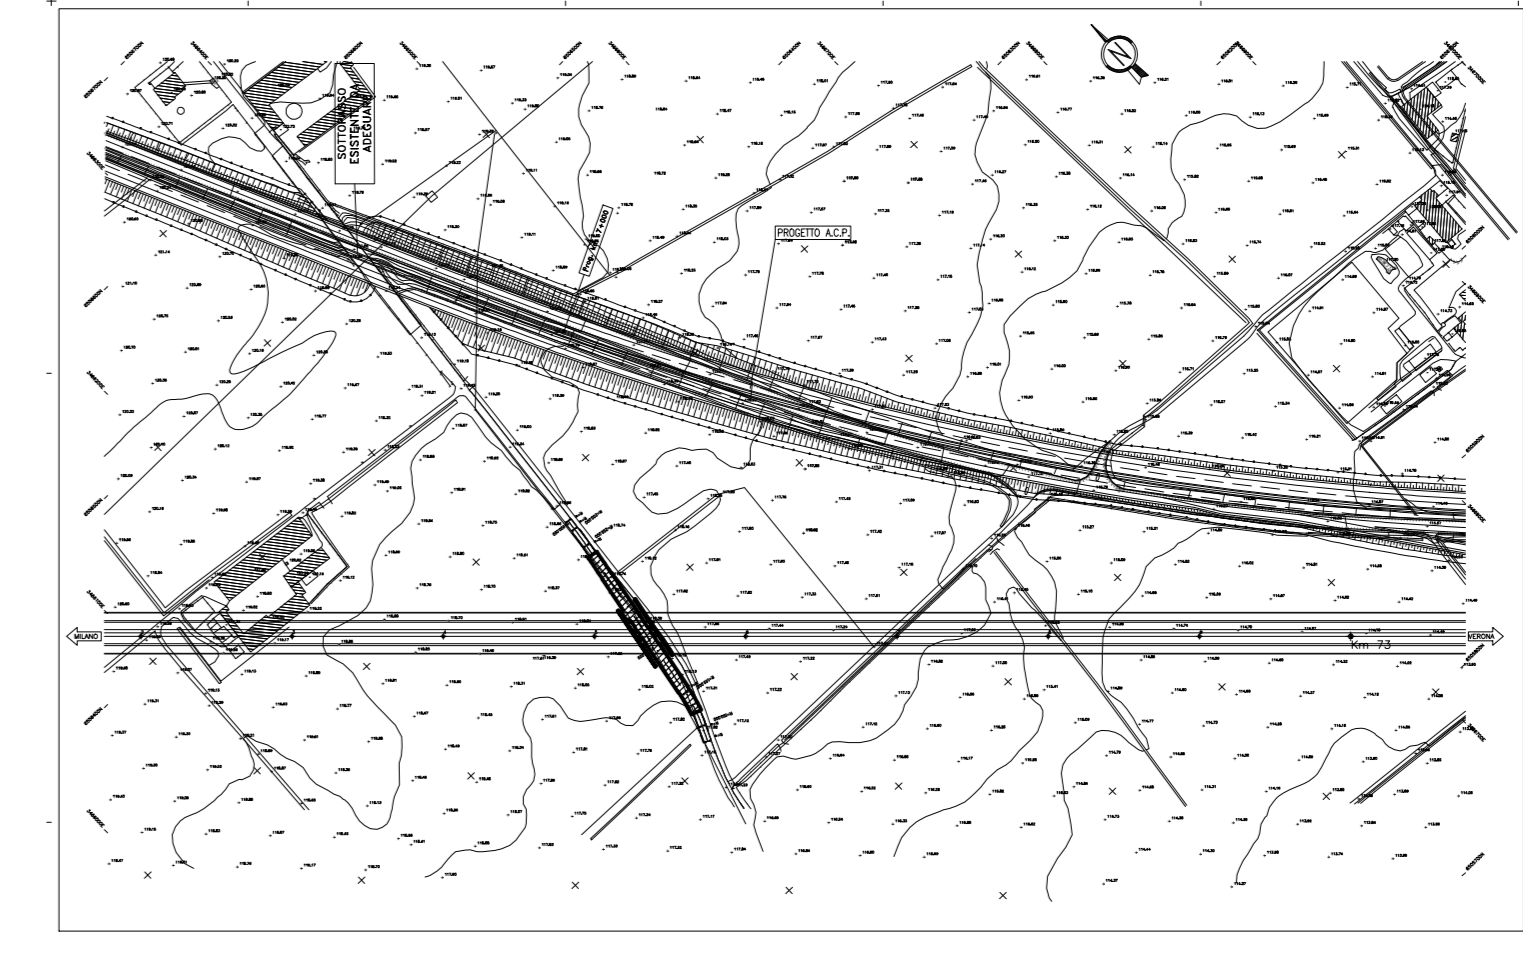

PIANTA
SCALA 1:100

 

SEZIONE LONGITUDINALE
SCALA 1:100

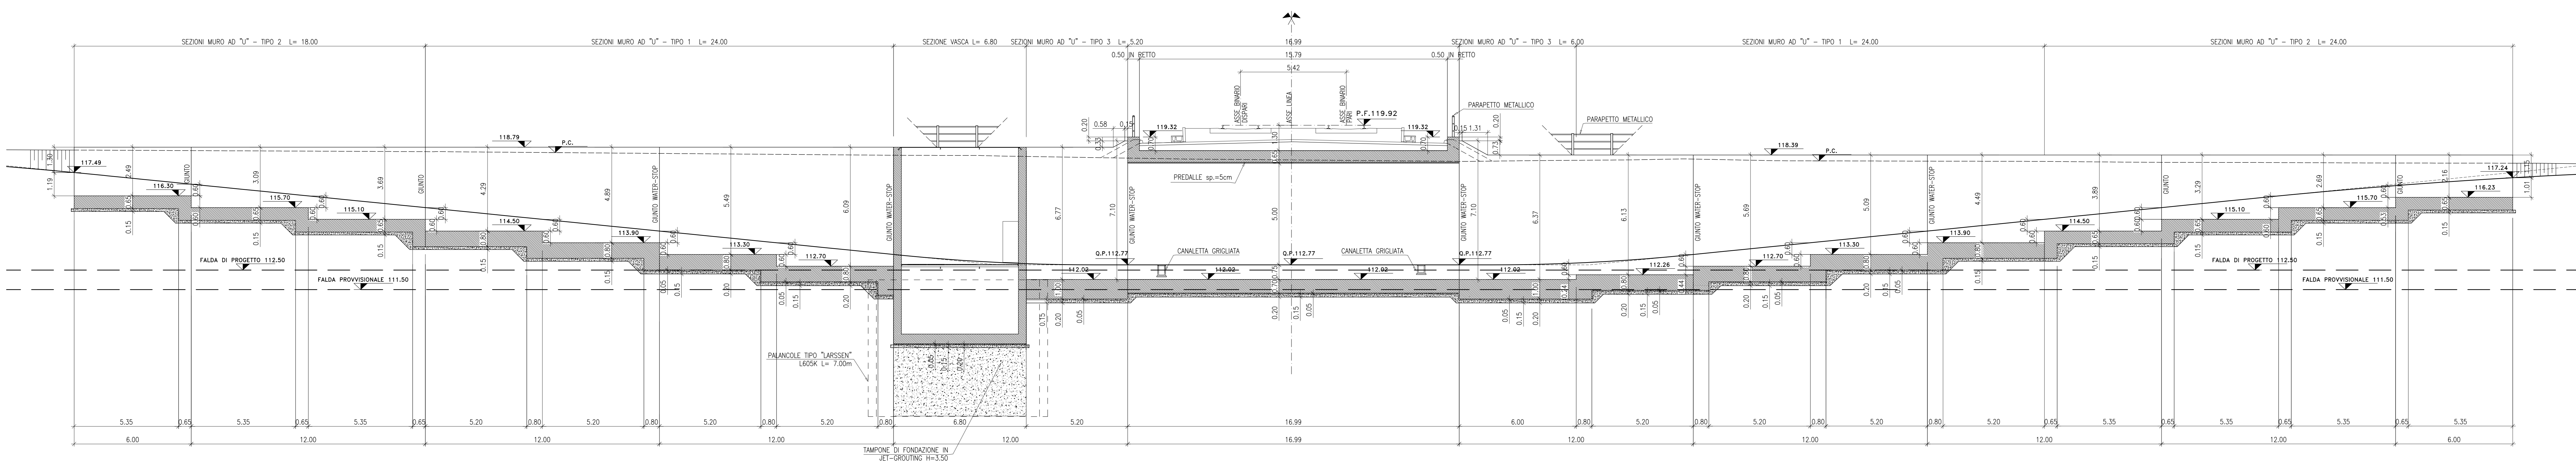

DESGNI DI RIFERIMENTO		CODICE
DESCRIZIONE	PLANIMETRIA, PROFILO E SEZIONI 72+534	A2020002L2S16500001
MANUFATTO SCATOLARE E MURI - PIANTE E PROFILO LONGITUDINALE 72+534	MANUFATTO SCATOLARE E MURI - SEZIONI TRASVERSALE E PARTICOLARI 72+534	A2020002B2S16500001
VASCA DI SOLLEVAMENTO E RACCOLTA ACQUE 72+534	DRENAGGI ACQUE DI PIATTAFORMA 72+534	A2020002P2T16500001
PLANIMETRIA STATO DI FATTO		A2020002P2S16500001
LABORATI. DI LINEA		
PLANIMETRIA LINEA AC DA KM 72+224.970 A KM 73+024.970		A2020002P2P1650001057
PLAN. SIST. IDR. - KM 72+224.970 - KM 73+024.970		A2020002P2P1650002057
PROFILO LONGITUDINALE LINEA AC DAL KM 72+300.000 AL KM 73+200.000		A2020002P2P1650001050
SEZIONI TRASVERSALE LINEA AC DA KM 72+200.000 A KM 72+750.000		A2020002P2P1650001090

IL CODICE COMMESSA "A202" E' STATO SOSTITUITO CON "1605"

NOTE GENERALI
PER CARATTERISTICHE MATERIALI E INCIDENZE FARE RIFERIMENTO ALL'ELABORATO A202-00-0-E2-0X-SL0000-001
PREVEDERE AGGIUSTAMENTO CON POMPA DELLE PROBABILI VENUTE D'ACQUA IN CORRESPONDENZA DEI CONDI SOTTO FALDA IN CUI NON E' PREVISTO L'UTILIZZO DEL TAPPO DI FONDO



ALTA SORVEGLIANZA:
GENERAL CONTRACTOR:
Cepav due

INFRASTRUTTURE STRATEGICHE DEFINITE DALLA LEGGE OBIETTIVO N. 443/01
LINEA A.V. /A.C. TORINO - VENEZIA Tratta MILANO - VERONA
Lotto funzionale Brescia-Verona
PROGETTO DEFINITIVO

SOTTOVIA PODERALE ALLA PROG. 72+534 LINEA A.C.
MANUFATTO SCATOLARE - PIANTE E PROFILO LONGITUDINALE

COMMESSA	LOTTO	FASE	ENTE	TIPO DOC.	OPERAZIONE	PROGR.	REV.	SCALA
1105	00	D	BZ	SL6500	001	0	1:100	

Rev.	Data	Descrizione	Progettista	Data	Verificata	Data	Aut. Anz.	Data
0	31/03/14	EMISSIONE PER CDG	[Signature]	31/03/14	[Signature]	31/03/14	[Signature]	31/03/14