


PLANIMETRIA STATO DI FATTO  
SCALA 1:500

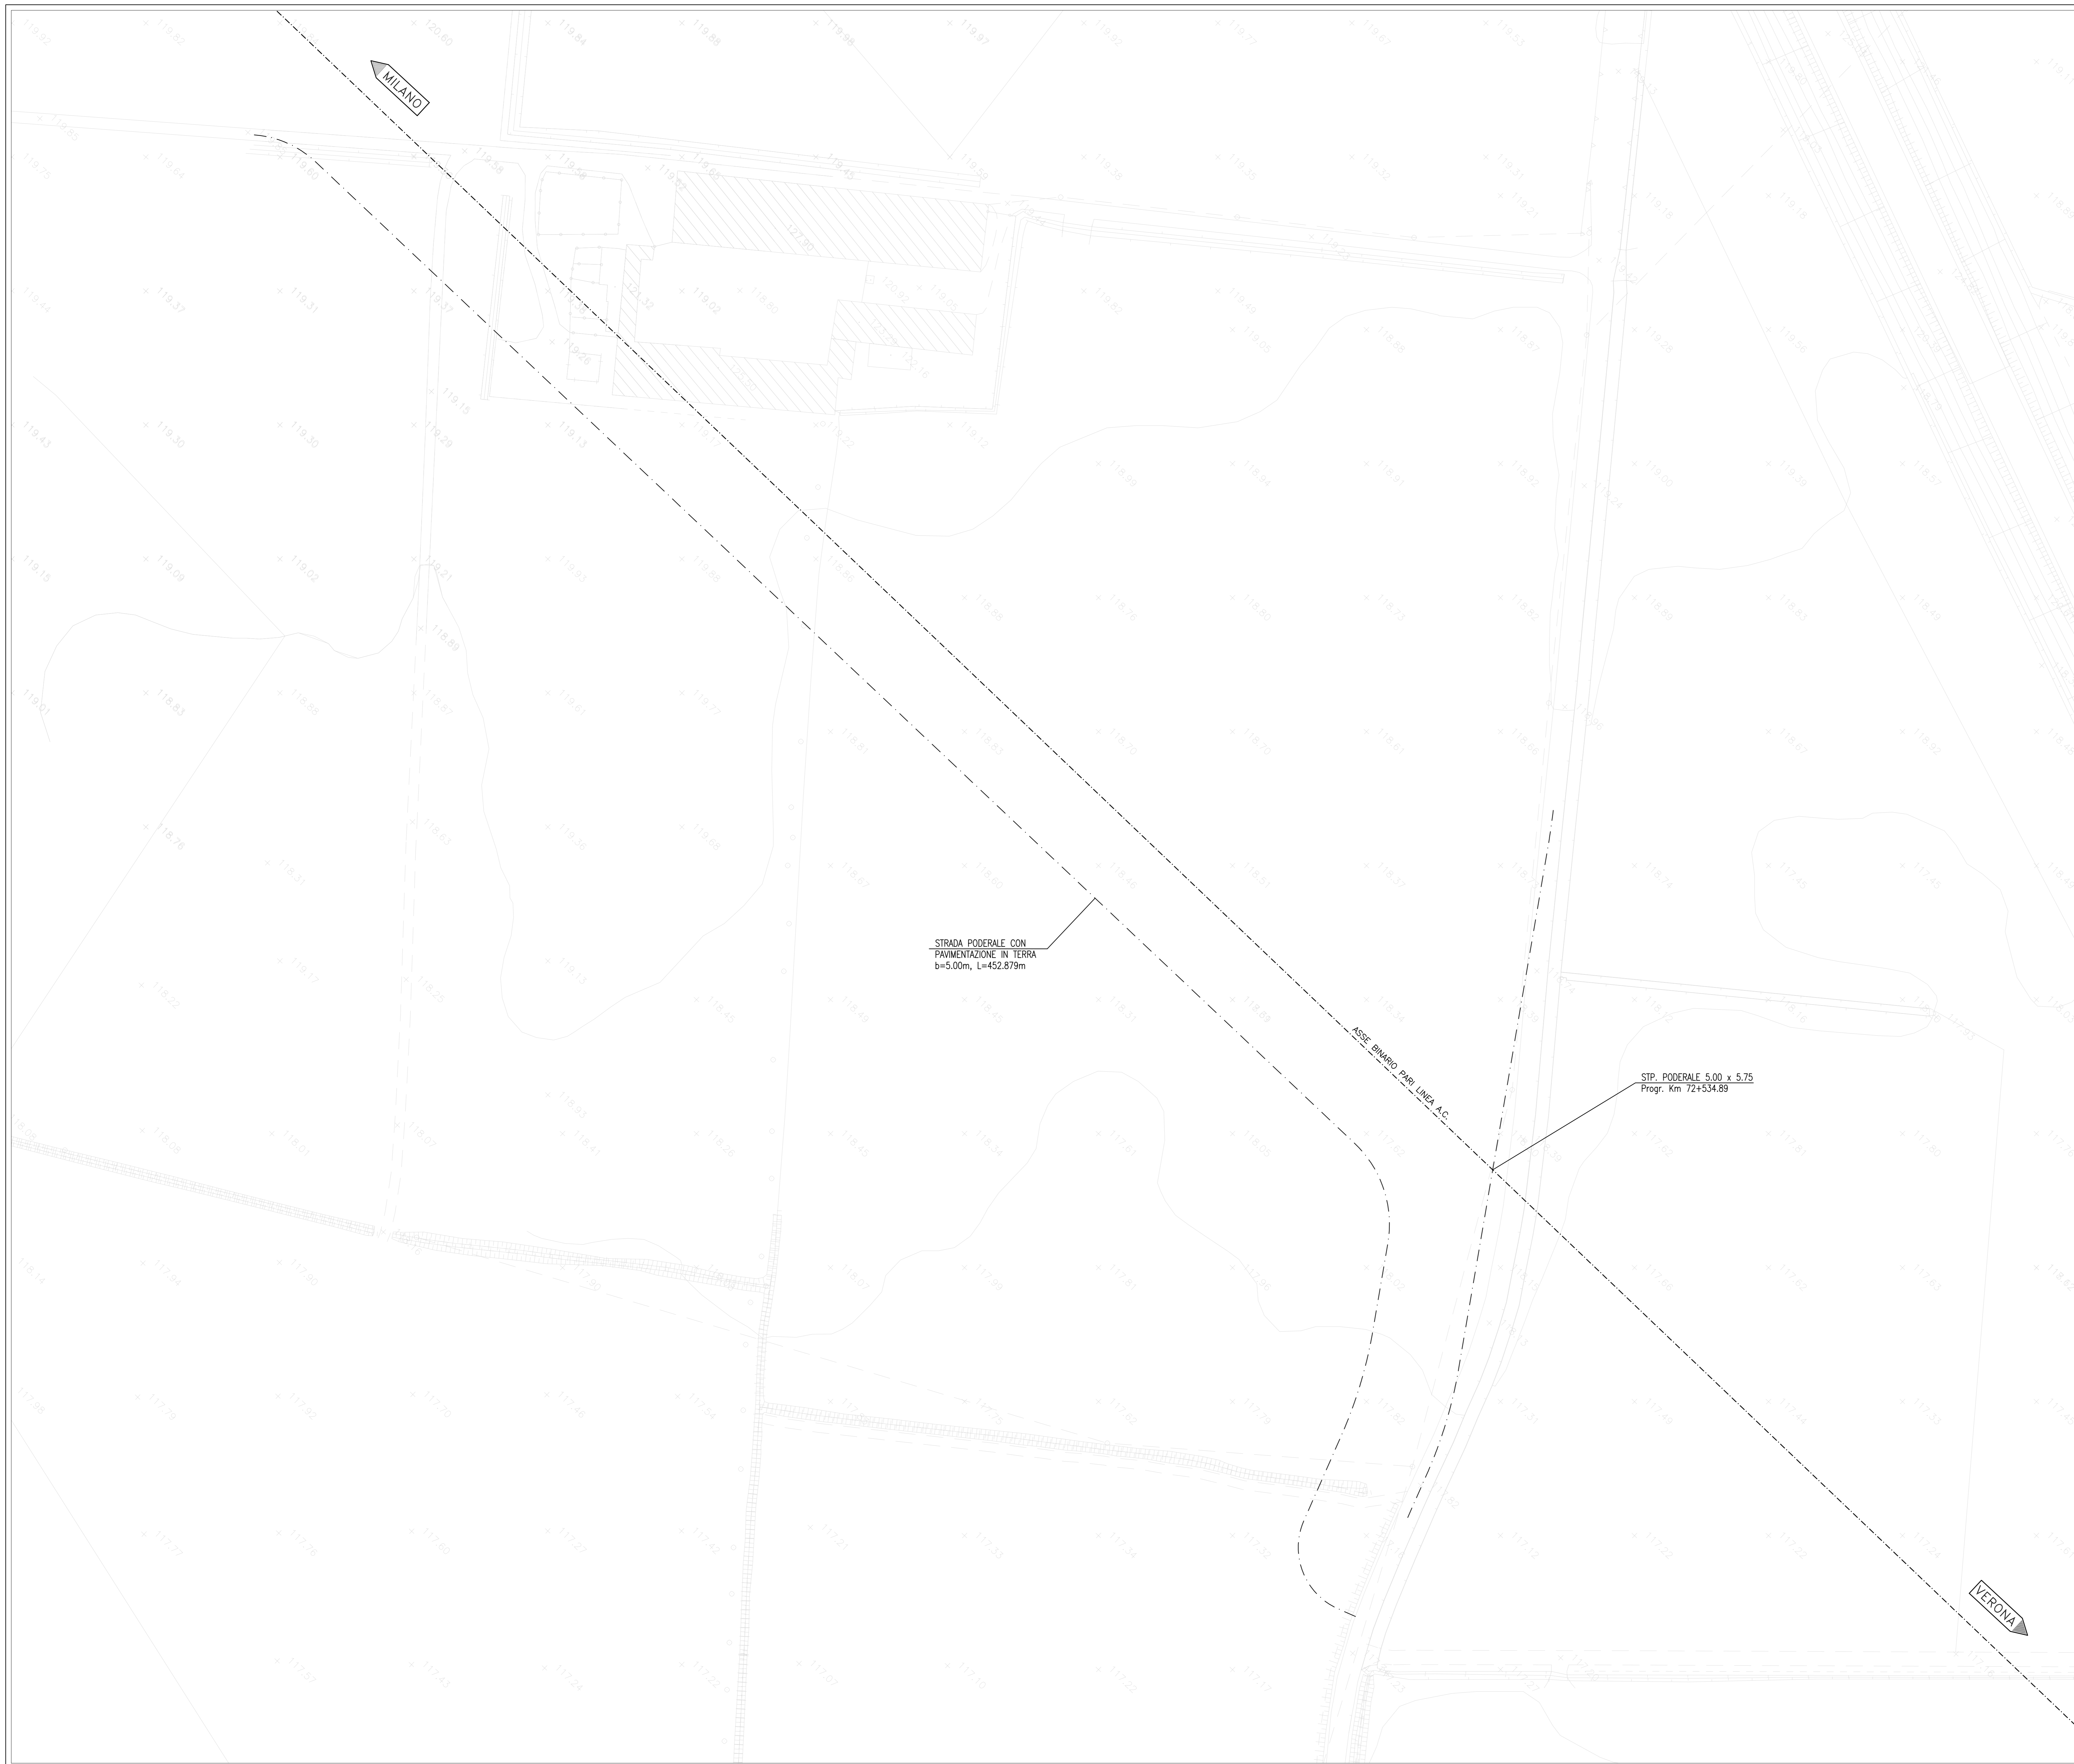

DISEGNI DI RIFERIMENTO

DESCRIZIONE	CODICE
PLANIMETRIA, PROFILO E SEZIONI 72+534	A20200E2LZSL6500001
MANUFATTO SCATOLARE E MURI - PIANTE E PROFILO LONGITUDINALE 72+534	A20200E2BZSL6500001
MANUFATTO SCATOLARE E MURI - SEZIONI TRASVERSALI E PARTICOLARI 72+534	A20200E2PZSL6500002
VASCA DI SOLLEVAMENTO E RACCOLTA ACQUE 72+534	A20200E2PZIF6500001
DRENAGGI ACQUE DI PIATTAFORMA 72+534	A20200E2PZIF6500002
PLANIMETRIA STATO DI FATTO	A20200E2P8SL6500001
<b>ELABORATI DI LINEA</b>	
PLANIMETRIA LINEA AC DA KM 72+224.970 A KM 73+024.970	A20200E2P7F0001057
PLAN. SIST. IDR. - KM 72+224.970 - KM 73+024.970	A20200E2P7F0002057
SEZIONI TRASVERSALI LINEA AC DA KM 72+200.000 A KM 73+200.000	A20200E2P7F0001050
SEZIONI TRASVERSALI LINEA AC DA KM 72+200.000 A KM 72+750.000	A20200E2W9F0001090

NOTE GENERALI

CARATTERISTICHE DEI MATERIALI



ALTA SORVEGLIANZA:



GENERAL CONTRACTOR:



INFRASTRUTTURE FERROVIARIE STRATEGICHE DEFINITE DALLA LEGGE OBIETTIVO N. 443/01  
LINEA A.V. /A.C. TORINO - VENEZIA Tratta MILANO - VERONA  
Lotto funzionale Brescia-Verona  
PROGETTO DEFINITIVO

SOTTOVIA PODERALE ALLA PROG. 72+534 LINEA A.C.  
PLANIMETRIA STATO DI FATTO

Verificato	Data	Approvato	Data

COMMESSA	LOTTO	FASE	ENTE	TIPO DOC.	OPERA/DESCRIZIONE	PROGR.	REV.	SCALA
IN05	010	D	E2	P8	SL6500	001	0	1:500

Rev.	Data	Descrizione	Redatto	Data	Verificato	Data	Approvato	Data	Autorizzato/Data
0	31/03/14	EMISSIONE PER CDS	[Signature]	31/03/14	[Signature]	31/03/14	[Signature]	31/03/14	Cepav due Project Director [Signature]