



SEZIONE LONGITUDINALE
SCALA 1:100

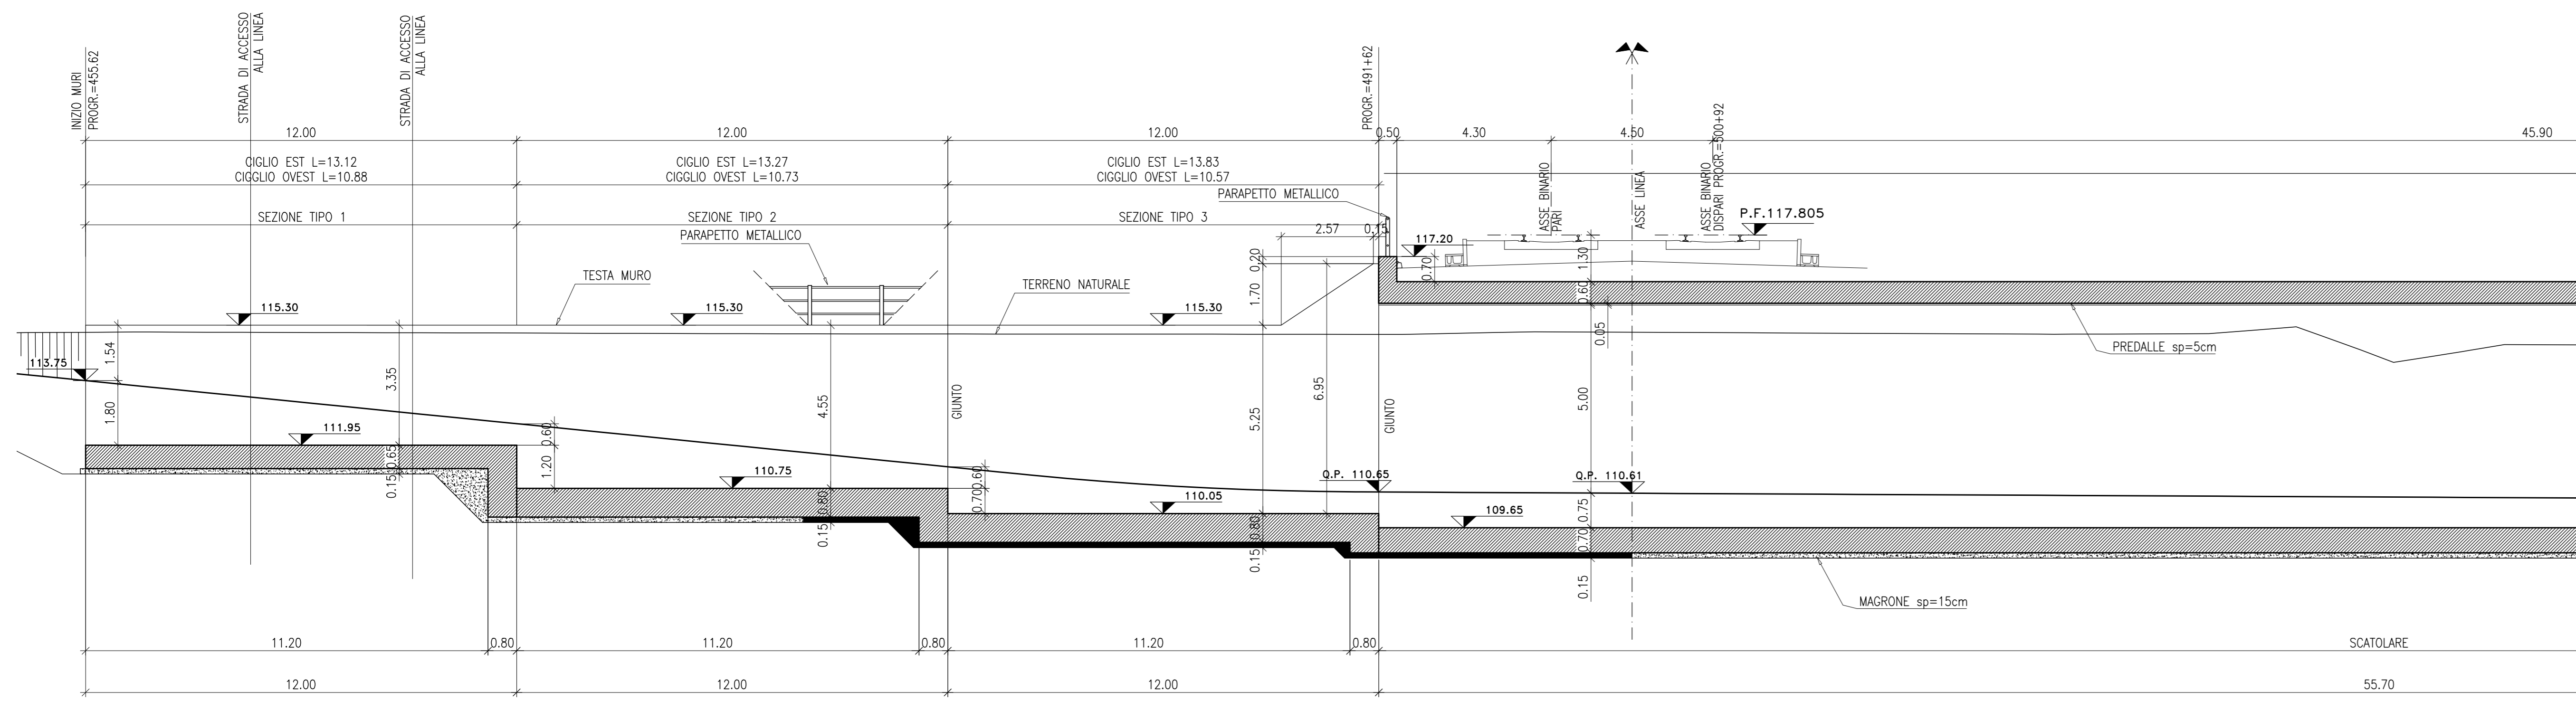

PIANTA CHIAVE
SCALA 1:5000


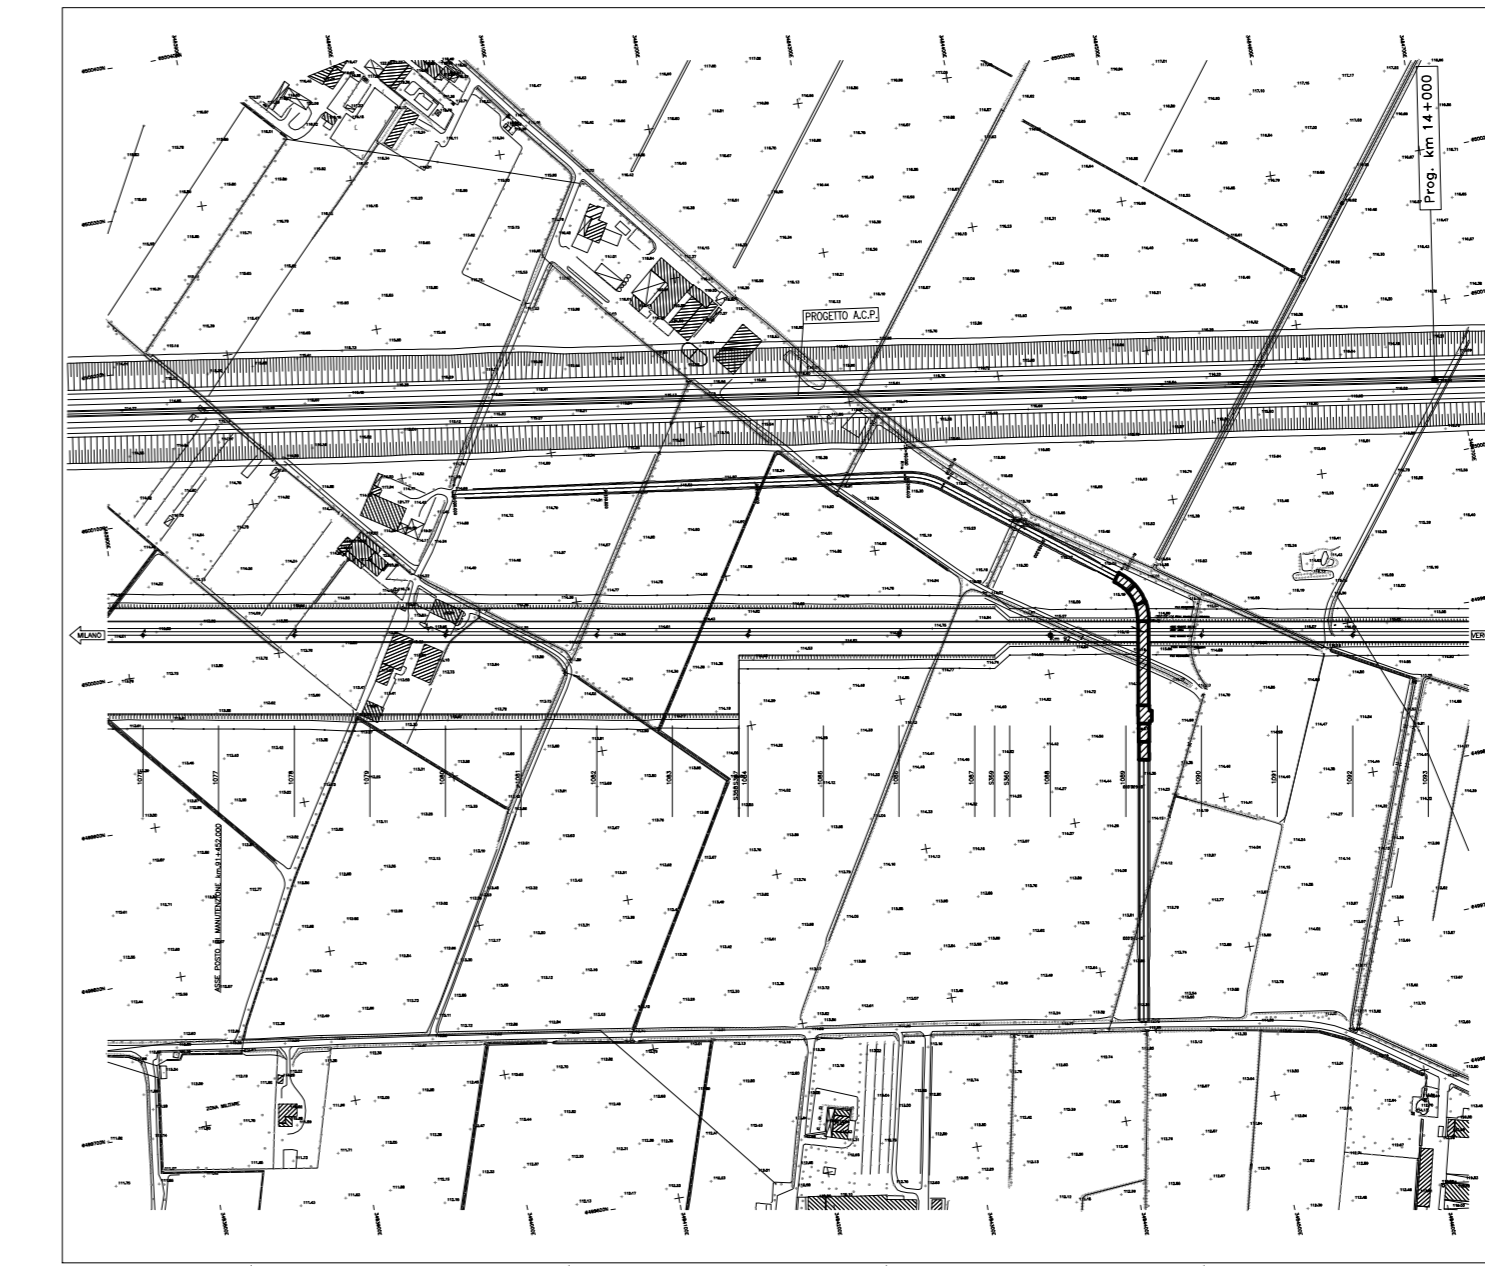


DISEGNI DI RIFERIMENTO

DESCRIZIONE	CODICE
PLANIMETRIA, PROFILO E SEZIONI 92+061.85	A202000E2L2SL8200001
MANUFATTO SCATOLARE E MURI - PIANTE E PROFILO LONGITUDINALE 92+061.85	A202000E2B2SL8200001
MANUFATTO SCATOLARE E MURI - SEZIONI TRASVERSALI E PARTICOLARI 92+061.85	A202000E2P2T8200002
VASCA DI SOLLEVAMENTO E RACCOLTA ACQUE 92+061.85	A202000E2P2T8200003
DRENAGGI ACQUE DI PIATTAFORMA 92+061.85	A202000E2P2T8200003
PLANIMETRI DI TRACCIAMENTO E SEZIONI TIPO 92+061.85	A202000E2P2T8200001
PLANIMETRIA STATO DI FATTO	A202000E2P8SL8200001

NOTE GENERALI

PER CARATTERISTICHE MATERIALI E INCIDENZE FARE RIFERIMENTO ALL'ELABORATO A202-00-D-E2-DK-SL0000-001
QUOTA FALDA DI PROGETTO 56.70m s.l.m.

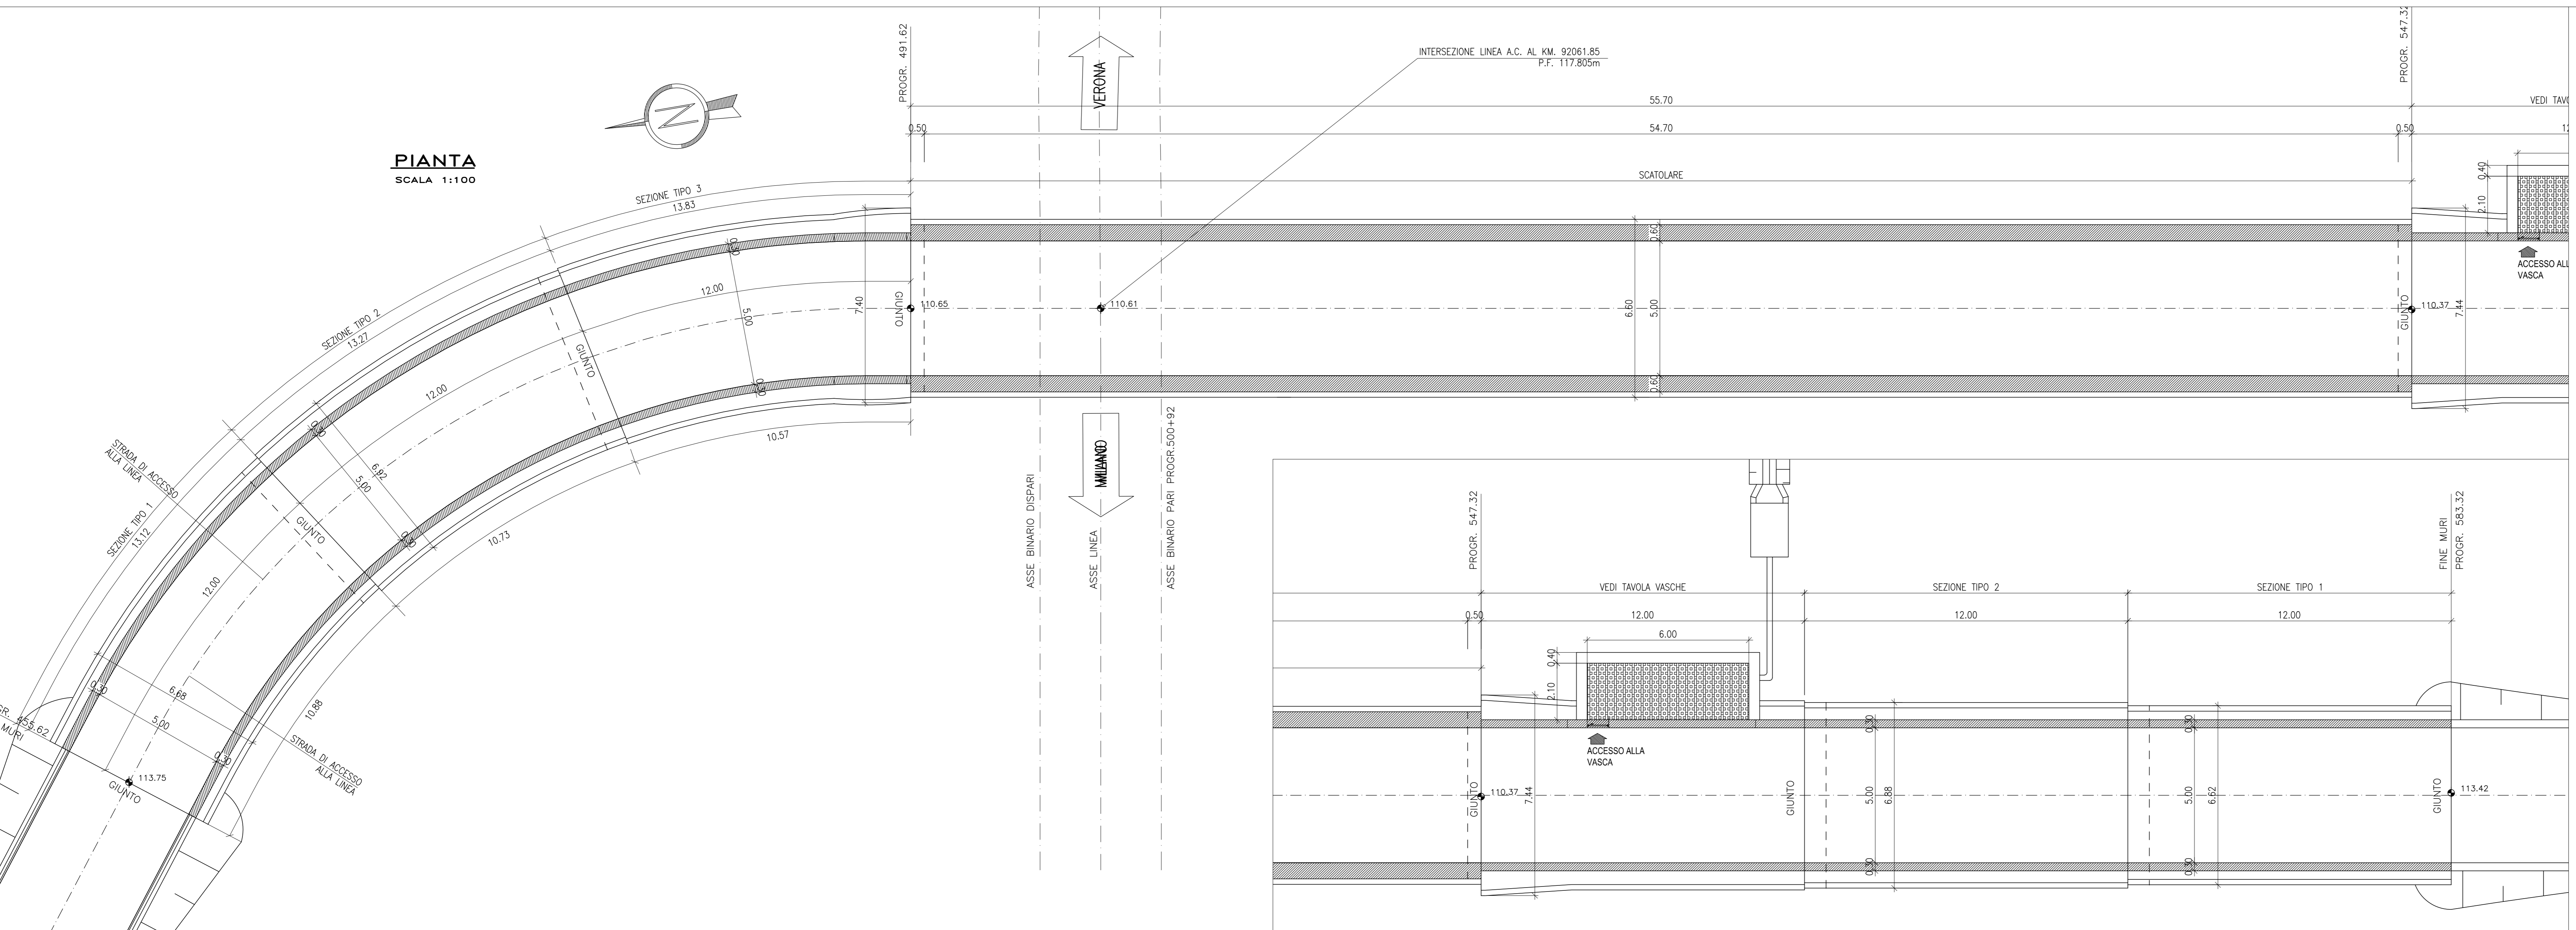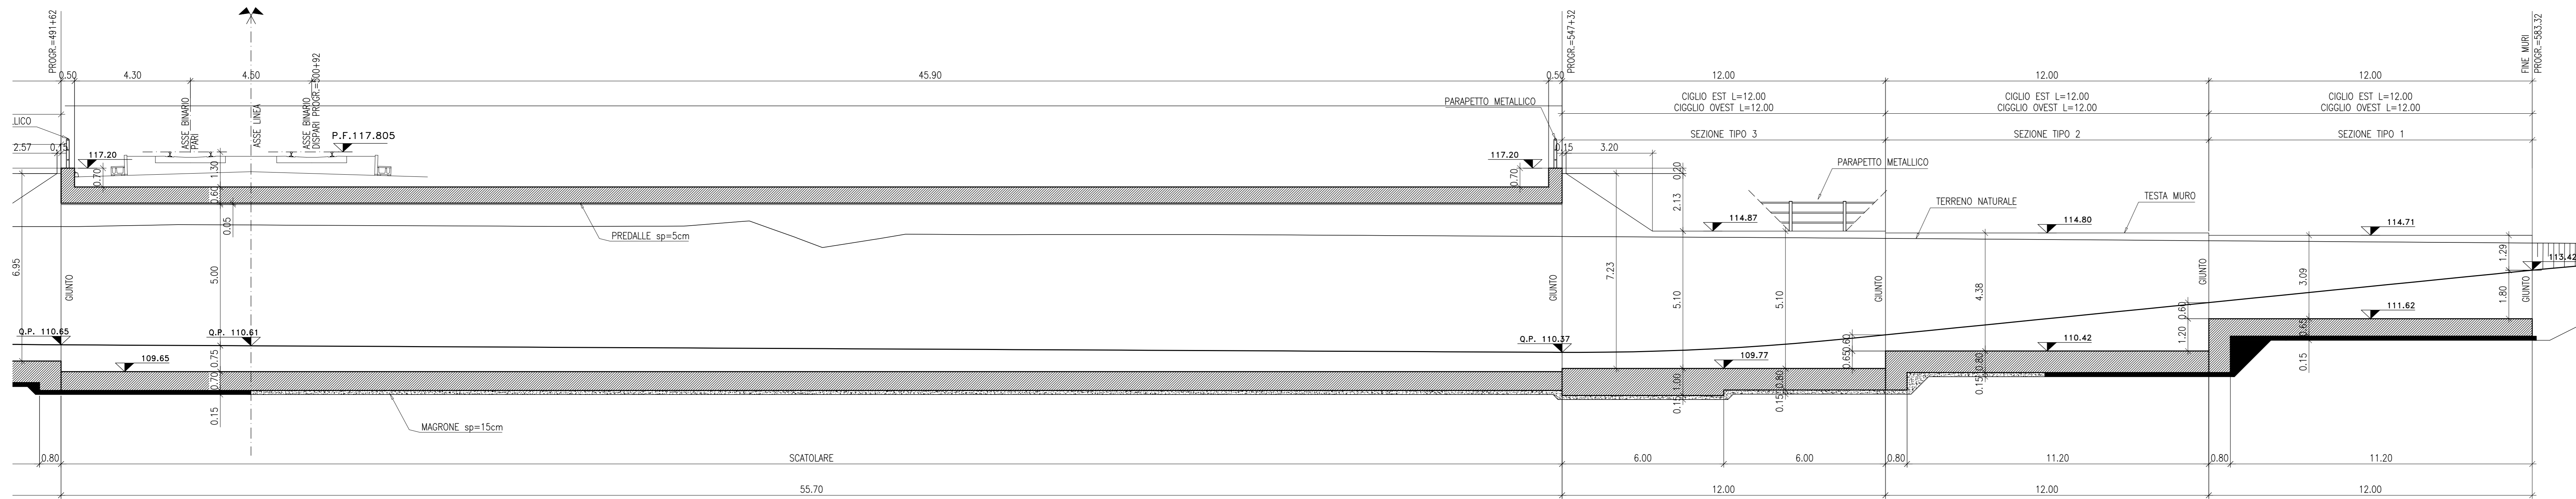

ITALFER
GRUPPO FERROVIE DELLO STATO ITALIANO

ALTA SOVRIGLIANZA: **ITALFER**

GENERAL CONTRACTOR: **Cepav due**

INFRASTRUTTURE FERROVIARIE STRATEGICHE DEFINITE DALLA LEGGE OBIETTIVO N. 443/01
LINEA A.V. /A.C. TORINO - VENEZIA Tratta MILANO - VERONA
Lotto funzionale Brescia-Verona
PROGETTO DEFINITIVO

SOTTOVIA PODERALE ALLA PROG. 92+061 LINEA A.C.
MANUFATTO SCATOLARE - PIANTE E PROFILO LONGITUDINALE

ALTA SOVRIGLIANZA: **ITALFER**

COMMESSA	LOTTO	FASE	ENTE	TIPO DOC.	OPERAZIONE	PROGR.	REV.	SCALA
IN05	01	D	E2	BZ	SL8200	001	1	VARIE

Rev.	Data	Descrizione	Redatto	Data	Verificato	Data	Approvato	Data	Autorizzato/Data
0	31/03/14	EMISSIONE PER CDS	M.T.	31/03/14	DI NARDO	31/03/14	LAZZARI	31/03/14	Cepav due
1	01/07/14	REVISIONE PER CDS	M.T.	01/07/14	DI NARDO	01/07/14	LAZZARI	01/07/14	Cepav due

Salpem S.p.a. COMM. 032121 | Data: 01/07/14 | Doc. N. IN05000E2B2SL82000011

Scala di plan: 1:1