

PLANIMETRIA STATO DI FATTO, STRALCIO A
SCALA 1:500



PLANIMETRIA STATO DI FATTO, STRALCIO B
SCALA 1:500

DESGNI DI RIFERIMENTO	
DESCRIZIONE	CODICE
PLANIMETRIA, PROFILO E SEZIONI 92+061.85	A22000E23L25L8200001
MANUFATTO SCATOLARE E MURI - PIANA E PROFILO LONGITUDINALE 92+061.85	A22000E23L25L8200001
MANUFATTO SCATOLARE E MURI - SEZIONI TRASVERSALI E PARTICOLARI 92+061.85	A22000E23L25L8200002
VISDA DI SOLLEVAMENTO E RACCOLTA ACQUE 92+061.85	A22000E23L25L8200002
DRENAGGI ACQUE DI PIATTAFORMA 92+061.85	A22000E23L25L8200003
PLANIMETRIA DI TRACCIAMENTO E SEZIONI TIPO 92+061.85	A22000E23L25L8200001
PLANIMETRIA STATO DI FATTO	A22000E23L25L8200001
ELABORATI DI LINEA	
PLANIMETRIA LINEA AC DA KM 91+424.970 A KM 92+224.970	A32000E23P7F0001081
PLAN. SIST. IDR. - KM 91+424.970 - KM 92+224.970	A32000E23P7F0002071
PROFILO LONGITUDINALE LINEA AC DAL KM 91+200.000 AL KM 92+100.000	A32000E23P7F0001071
SEZIONI TRASVERSALI LINEA AC DA KM 91+963.197 A KM 92+450.000	A32000E23P7F0001127

LE CODICE COMMESSA "TORI" E' STATO SOSTITUITO CON "TOR"

NOTE GENERALI

CARATTERISTICHE DEI MATERIALI

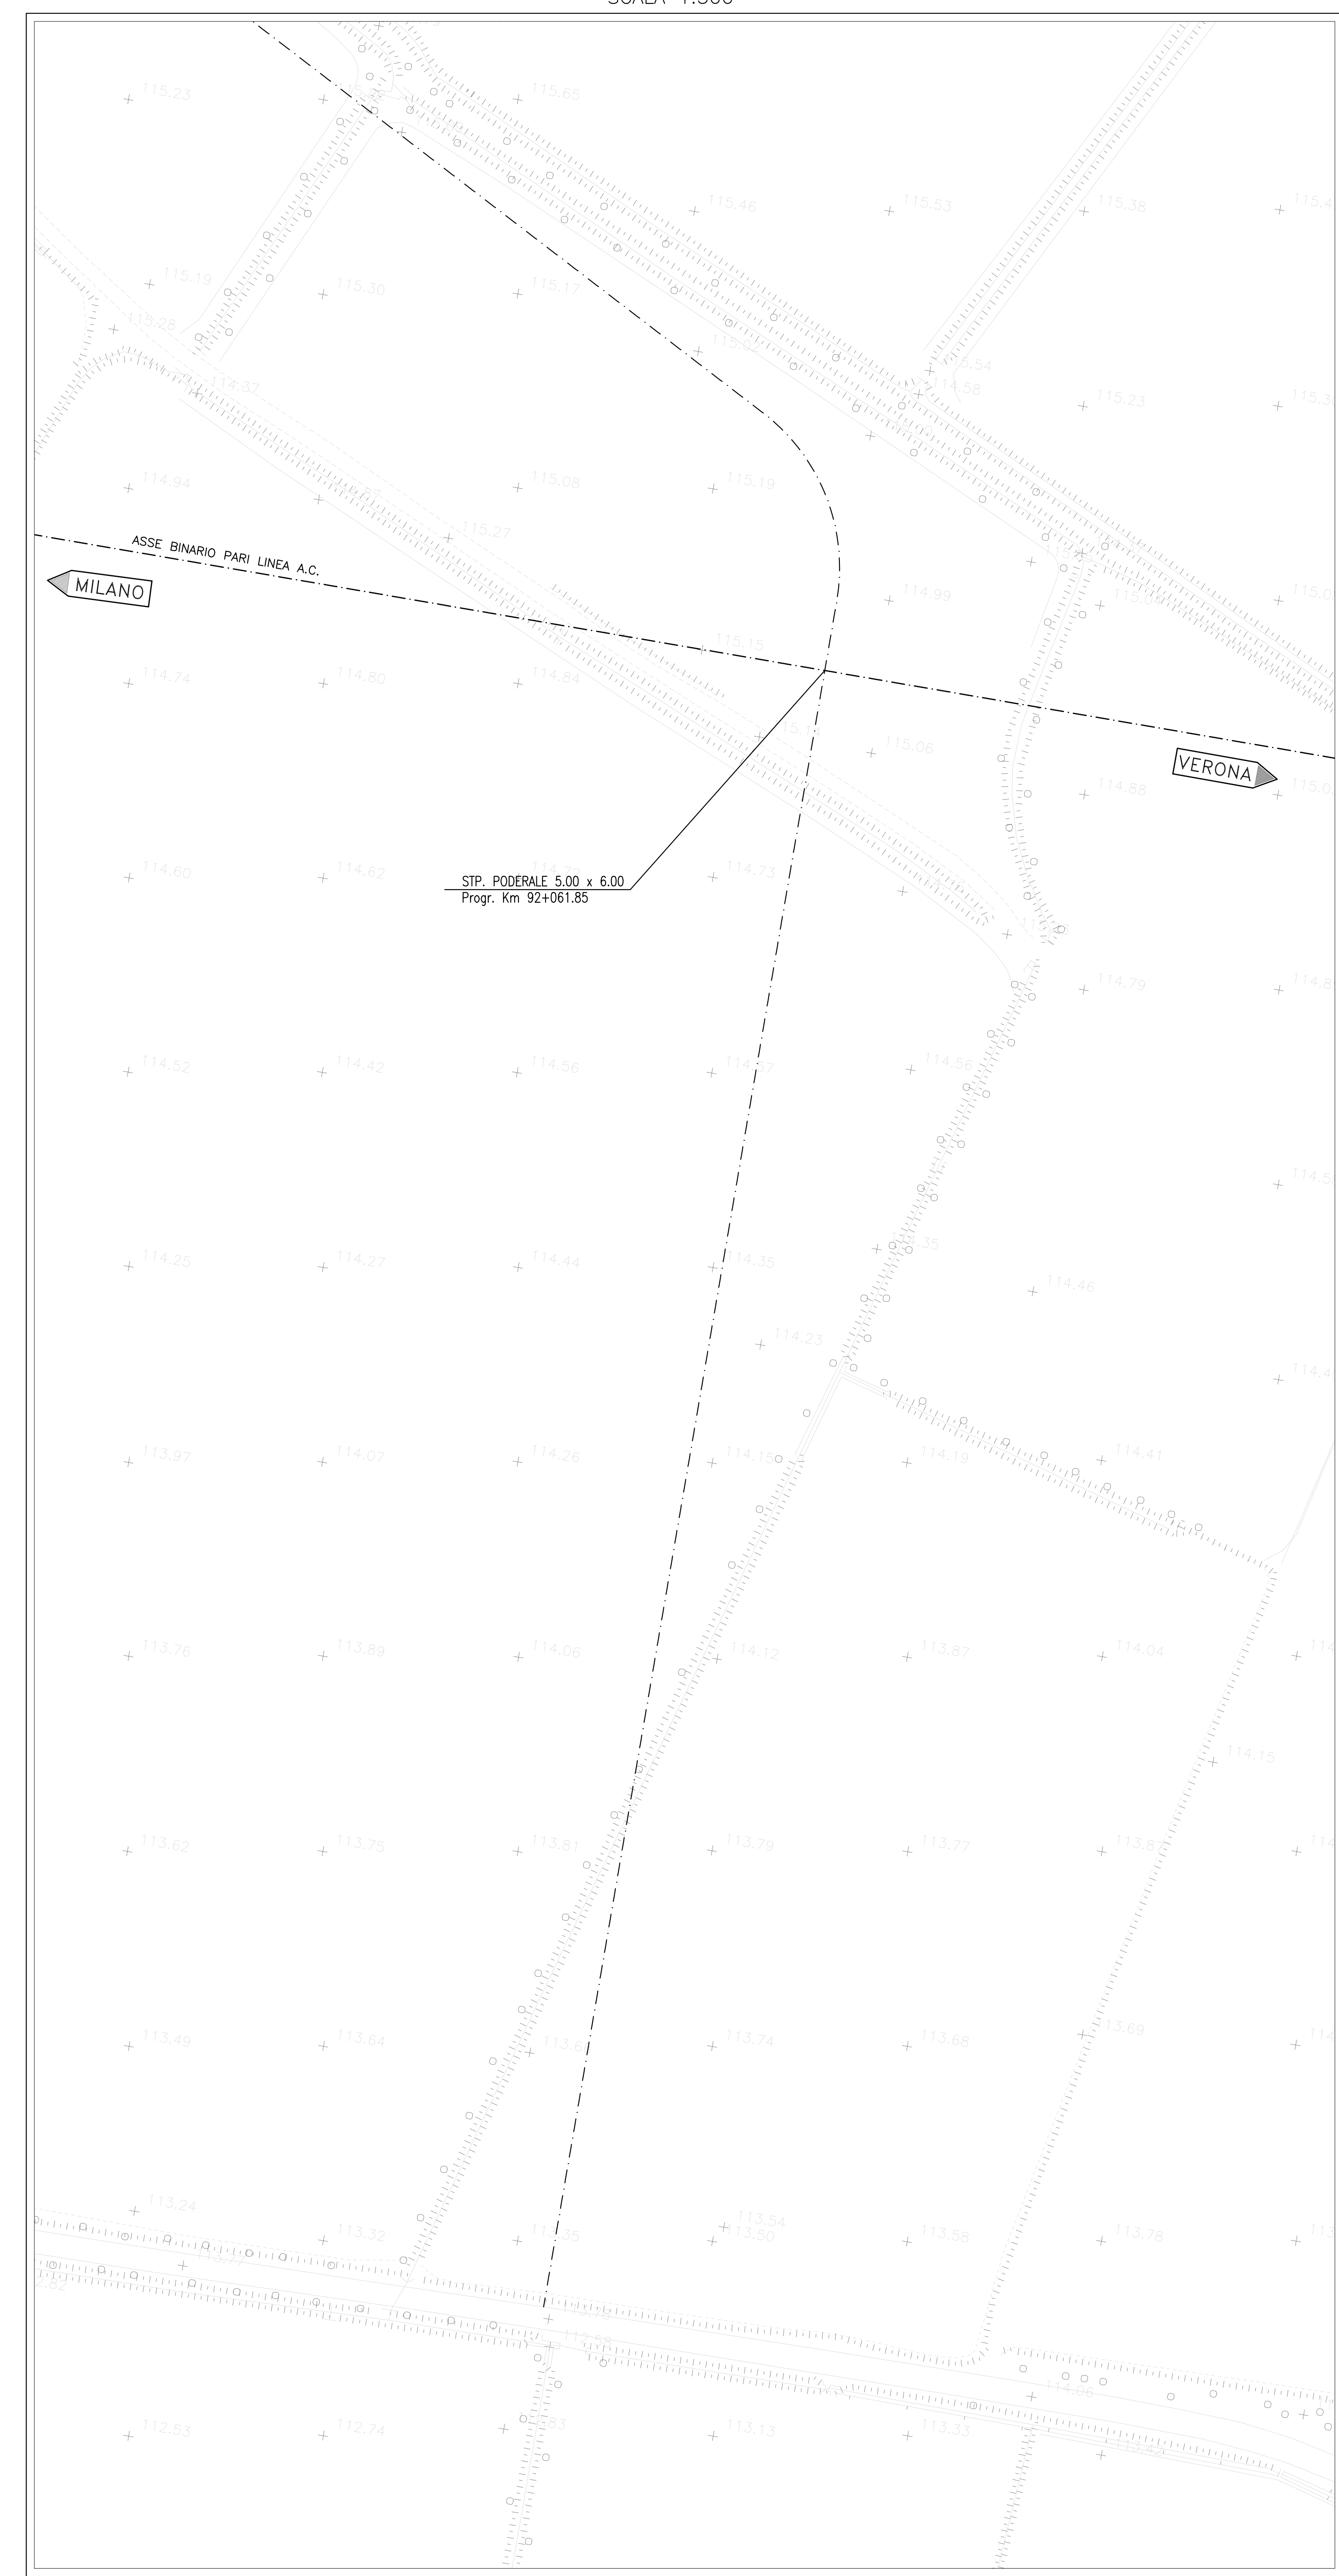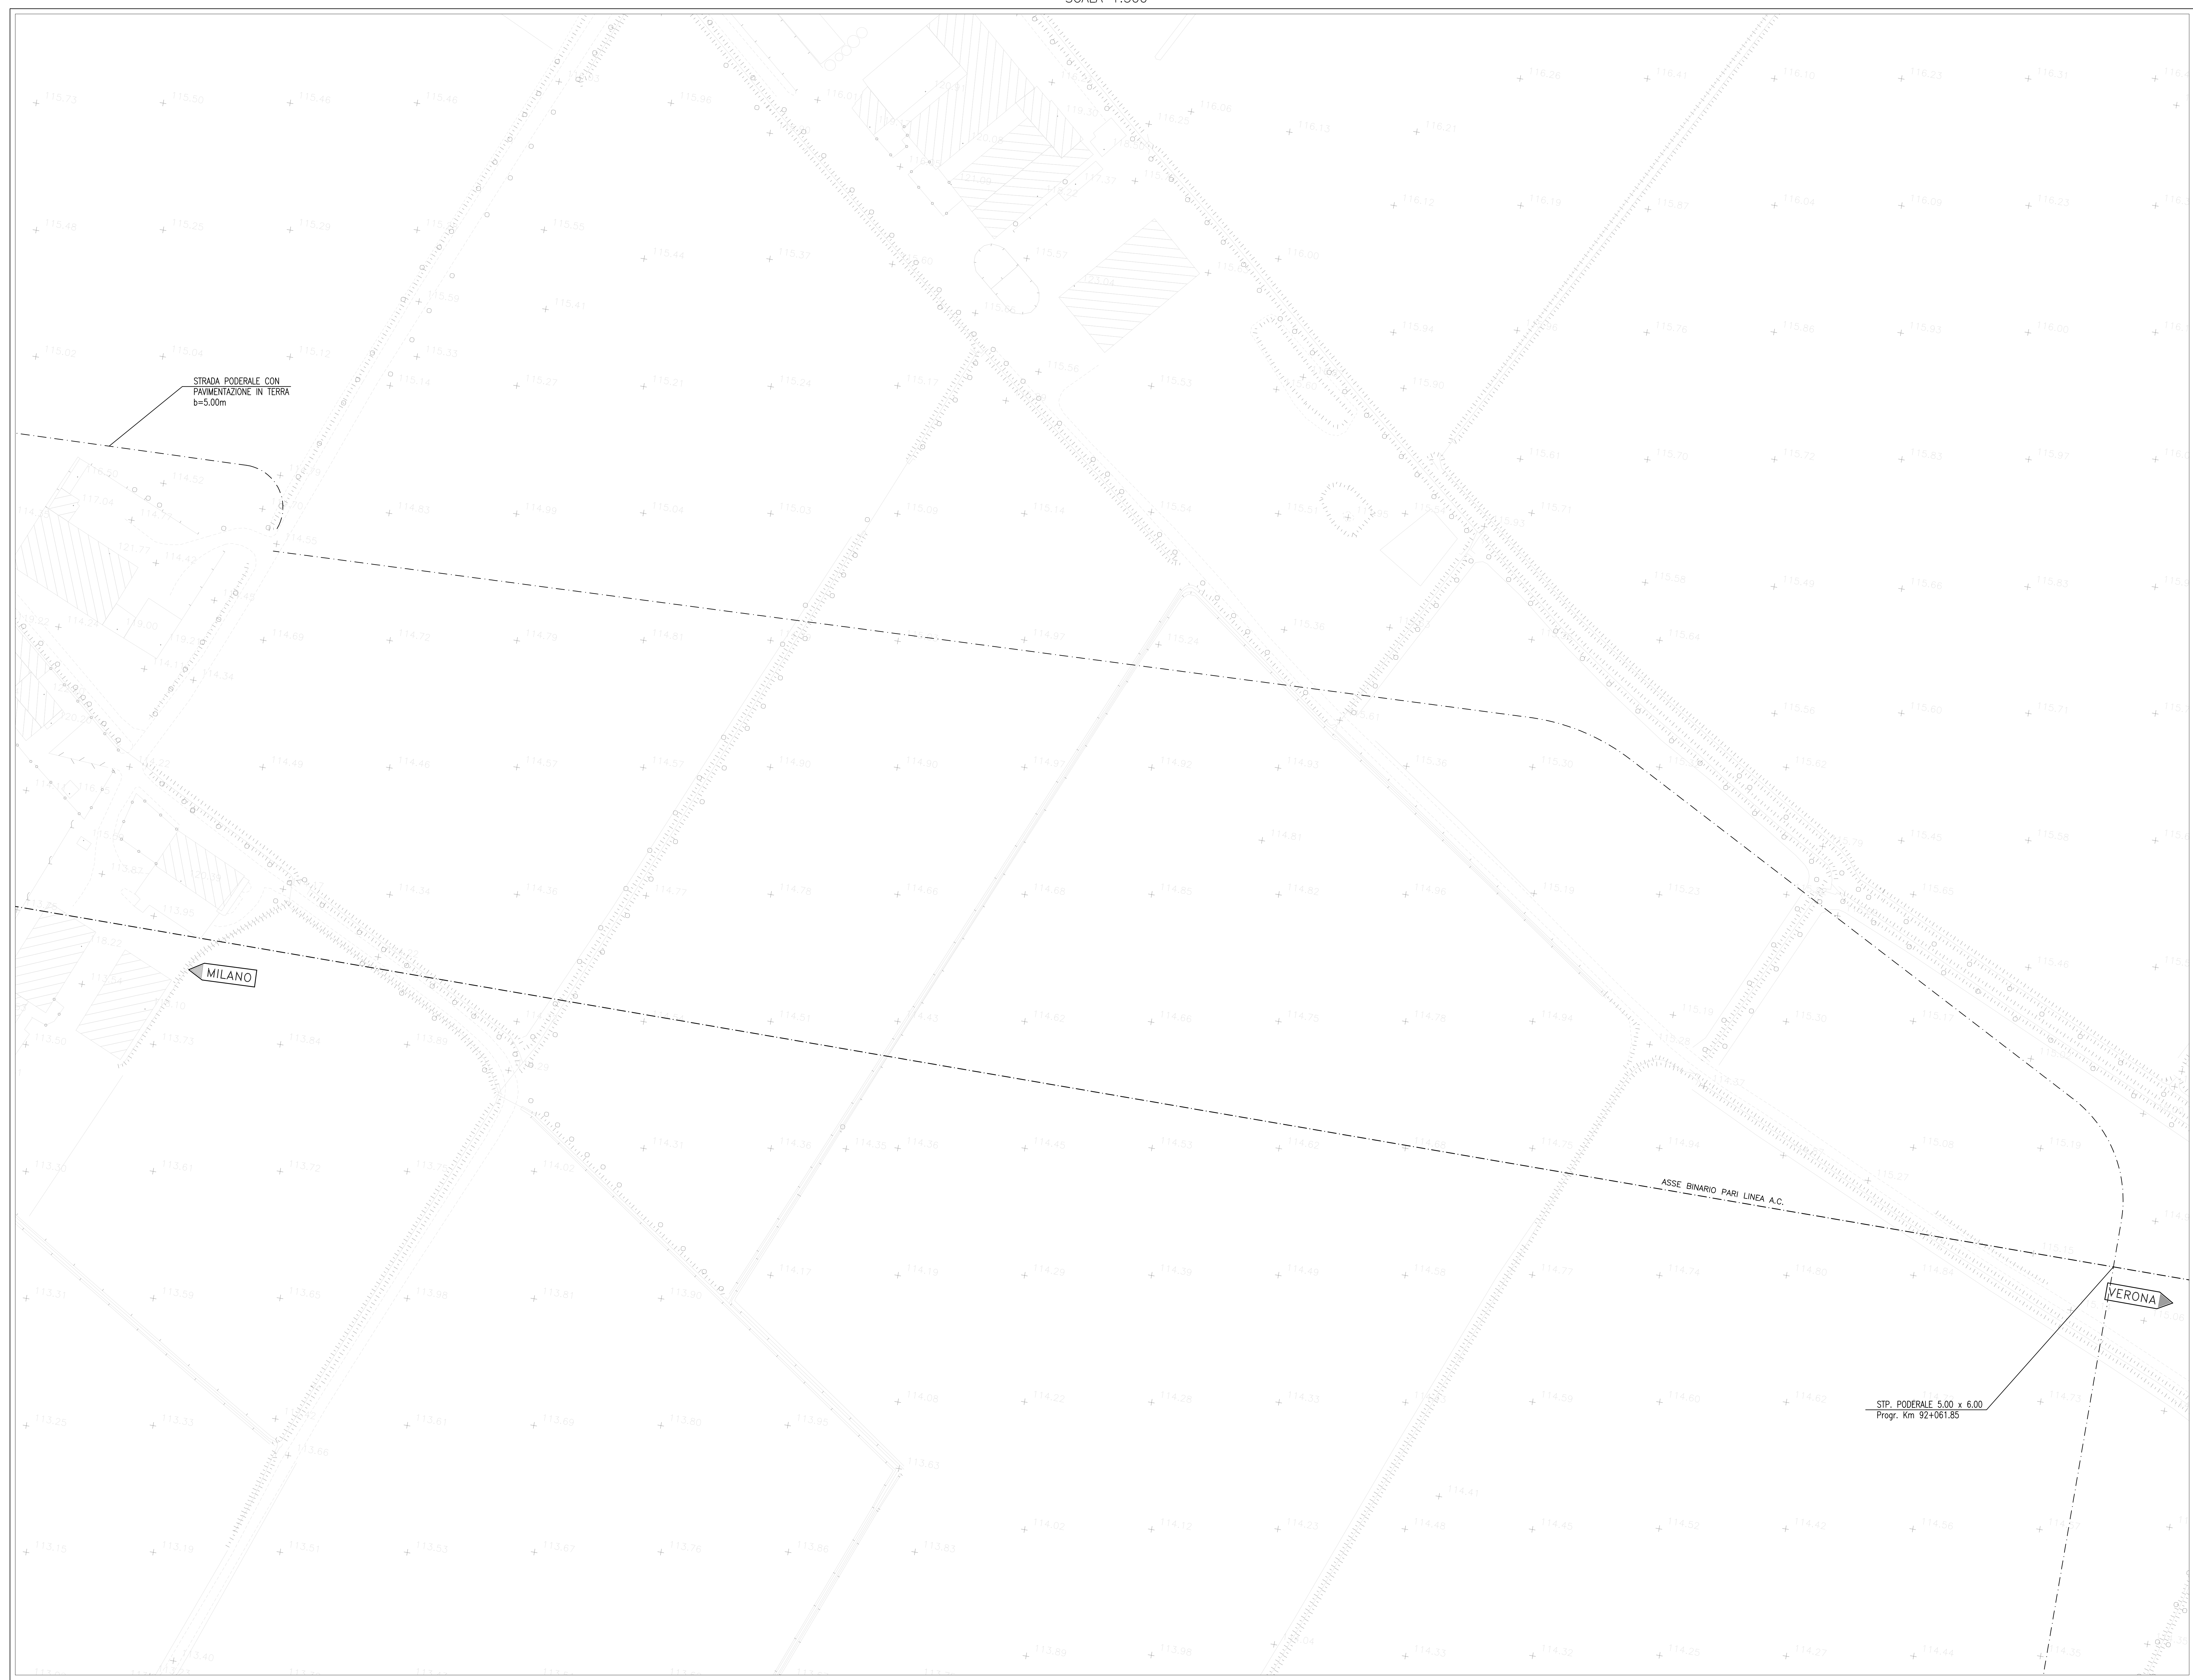

ALTA SORVEGLIANZA

GENERAL CONTRACTOR: **Cepav due**

INFRASTRUTTURE FERROVIARIE STRATEGICHE DEFINITE DALLA LEGGE OBIETTIVO N. 443/01
LINEA A.V./A.C. TORINO - VENEZIA Tratta MILANO - VERONA
Lotto funzionale Brescia-Verona
PROGETTO DEFINITIVO

SOTTOVIA PODERALE ALLA PROG. 92+061 LINEA A.C.
PLANIMETRIA STATO DI FATTO

Verificato	Data	Approvato	Data

COMMESSA	LOTTO	FASE	ENTE	TIPO DOC.	OPERAZIONE	PROGR.	REV.	SCALA
IN05	00	D	E2	P8	SL8200	001	0	1:500

Rev.	Data	Descrizione	Autore	Verificato	Data	Approvato	Data
0	31/03/14	EMISSIONE PER CDS			31/03/14		31/03/14

PROGETTAZIONE GENERAL CONTRACTOR

Autore/Verificatore/Approvatore

Cepav due
 Project Contractor
 Via S. Leonardo 1
 37069 Verona, Italy

Sapem S.p.a. COMM. 032121 [Data: 31/03/14] [Doc. N. 4218_01_289]

Scalco di plan. 1:1