
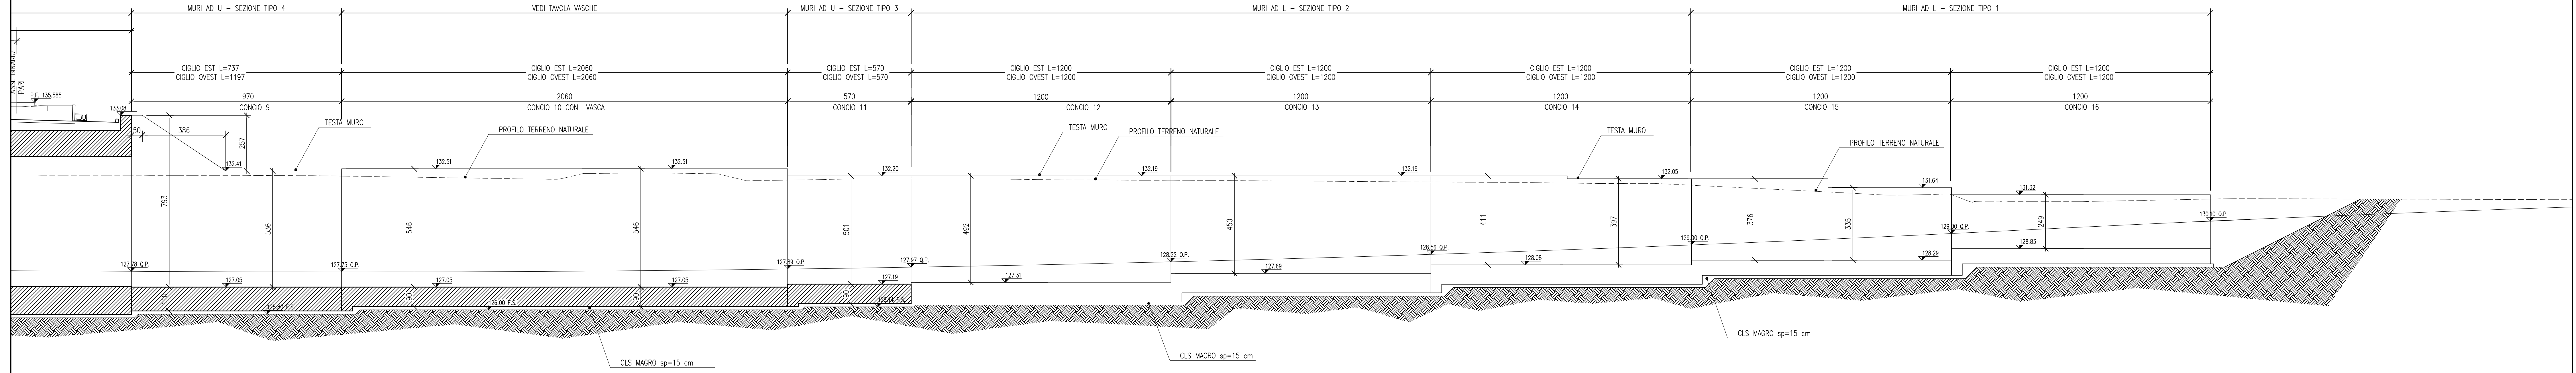
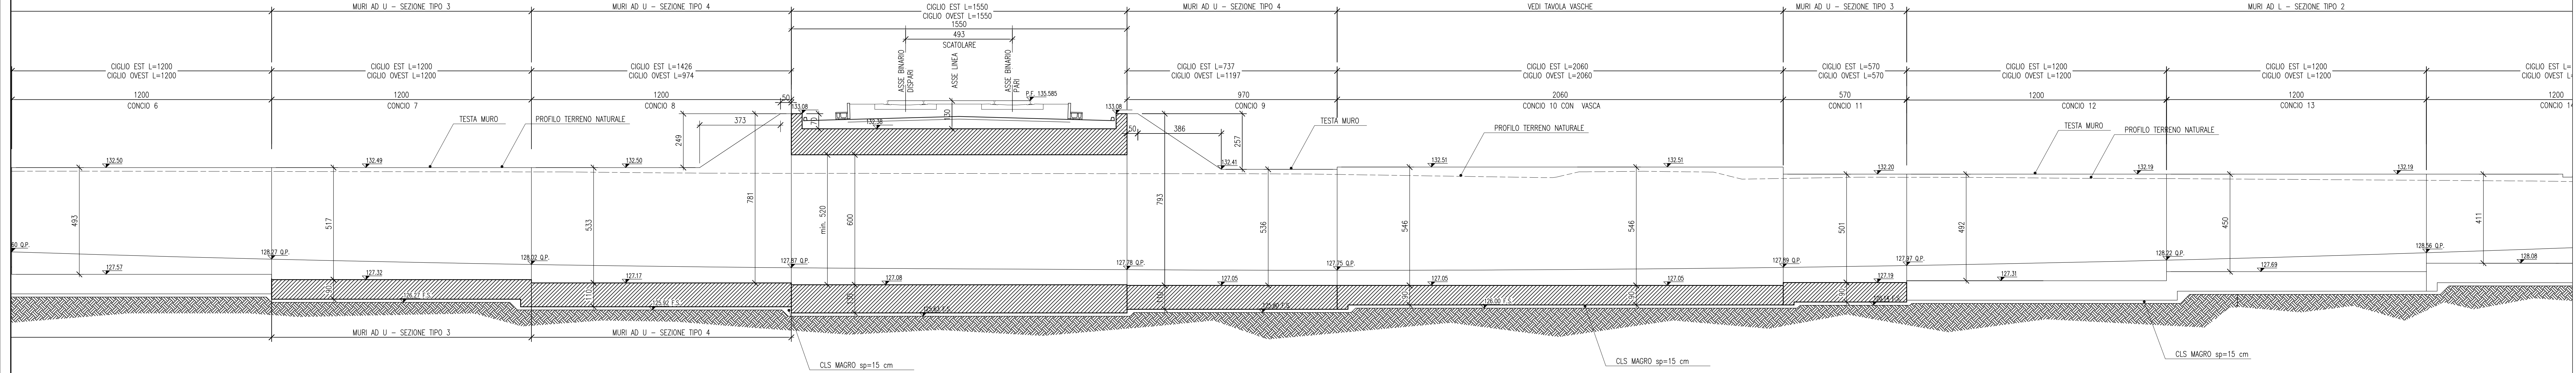


PROFILO LONGITUDINALE

scala 1:100

DISEGNI DI RIFERIMENTO		
DESCRIZIONE	CODICE	
RELAZIONE GENERALE DI PROGETTO	A202000E2RGT5800001	
PLANIMETRIA DI PROGETTO	A202000E2P75L5800001	
PROFILO LONGITUDINALE	A202000E2P75L5800001	
SEZIONI TRASVERSALI - TAV.1	A202000E2W9T5800001	
SEZIONI TRASVERSALI - TAV.2	A202000E2W9T5800002	
SEZIONI TRASVERSALI - TAV.3	A202000E2W9T5800003	
SEZIONI TIPO	A202000E2W9T5800001	
MANUFATTO SCATOLARE - PIANTA, PROSPETTO E SEZIONI	A202000E2BBSL5800001	
MURI ANDATORI - PROFILO	A202000E2FAIT5800001	
MURI ANDATORI - SEZIONI TIPO CARPENTERIA	A202000E2BBIT5800002	
OPERE PROVVISORIALI	A202000E2PZT5800001	
RELAZIONE DI CALCOLO STRUTTURE IN C.A.	A202000E2CLSL5800001	
PLANIMETRIA MANUFATTI IN C.A.	A202000E2B9SL5800001	
VASCA DI SOLLEVAMENTO E RACCOLTA ACQUE - TAV.1	A202000E2B9SL5800003	
VASCA DI SOLLEVAMENTO E RACCOLTA ACQUE - TAV.2	A202000E2B9SL5800004	
VIABILITA' DI CUCIATURA - PLANIMETRIA E SEZIONI TIPO	A202000E2PZT5800002	
DRENAGGI ACQUE DI PIATTAFORMA	A202000E2PZT5800003	
IMPIANTI D'ILLUMINAZIONE, SOLLEVAMENTO E AFFINI	A202000E2PZSL5800001	
PLANIMETRIA STATO DI FATTO	A202000E2P75L5800002	
ELABORATI DI LINEA		
PLANIMETRIA LINEA A.C. DA KM 69+024.970 A KM 69+824.970	A202000E2P7FD001053	
PLAN. SIST. IDR. - KM 69+024.970 - KM 69+824.970	A202000E2P7D0002053	
PROFILO LONGITUDINALE LINEA AC DAL KM 69+600.000 AL KM 70+500.000	A202000E2P7FD001047	
SEZIONI TRASVERSALI LINEA AC DA KM 69+300.000 A KM 69+850.000	A202000E2W9FD001085	
IL CODICE COMMESSA "A202" E' STATO SOSTITUITO CON "INDS"		
NOTE GENERALI		
- Per caratteristiche materiali e incidenza fare riferimento all'elaborato A202-00-D-E2-QX-SL0000-001		
- Per le dimensioni dei muri ad "L" fare riferimento all'elaborato A202-00-D-E2-BB-DC00-A-0-003		
- La quota di falda di progetto assunta è pari a 116,20m s.l.m.		

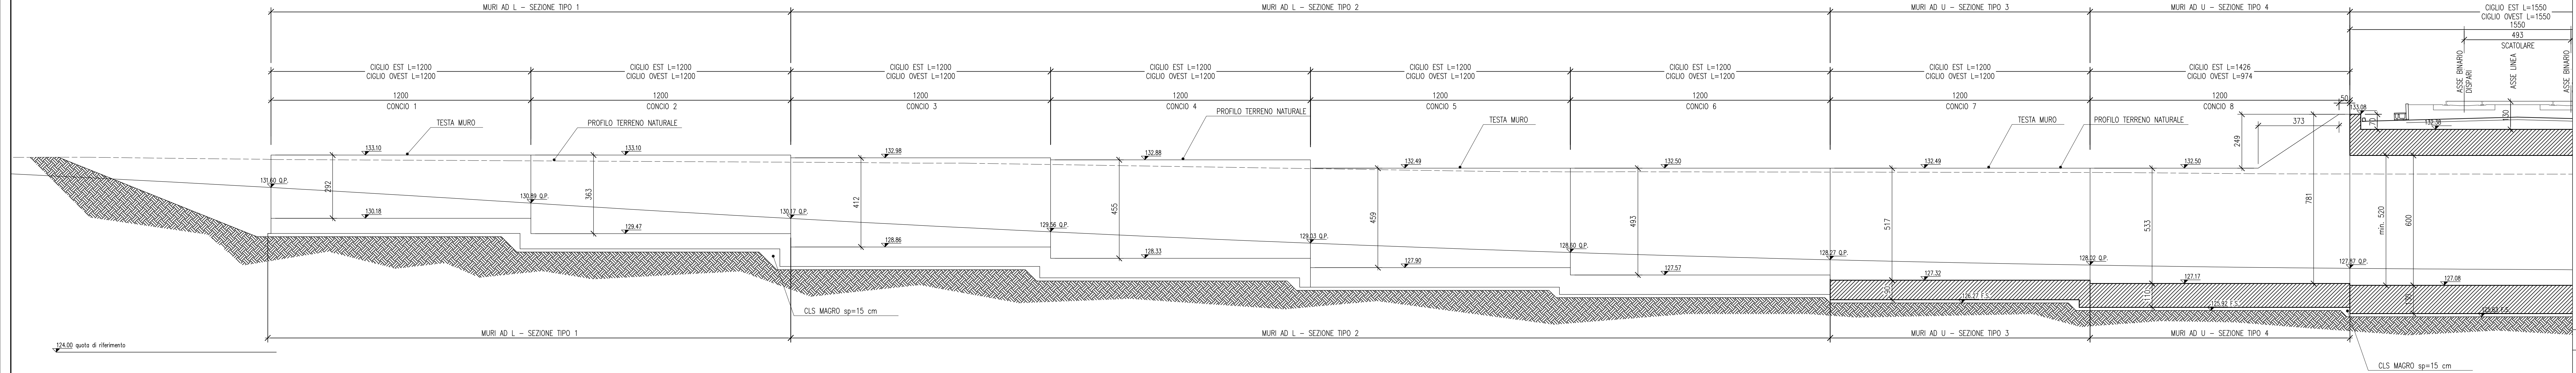

ALTA SORVEGLIANZA:

GENERAL CONTRACTOR:

INFRASTRUTTURE FERROVIARIE STRATEGICHE DEFINITE DALLA LEGGE OBIETTIVO N. 443/01

LINEA A.V./A.C. TORINO - VENEZIA Tratta MILANO - VERONA

Lotto funzionale Brescia-Verona

PROGETTO DEFINITIVO

SOTTOVIA ALLA PROG. 69+794 LINEA A.C.

SOTTOVIA ALLA PROG. 69+794 LINEA A.C.

SEZIONI TIPO

ALTA SORVEGLIANZA

Verificato

Data

Approvato

Data

COMMESSA	LOTTO	FASE	ENTE	TIPO DOC.	OPERAC/DESCRIZIONE	PROGR.	REV.	SCALA
IN05	00	D	E2	FA	SL5800	001	0	1:100

PROGETTAZIONE GENERAL CONTRACTOR

Rev.	Data	Descrizione	Redatto	Data	Verificato	Data	Approvato	Data
0	31/03/14	EMISSIONE PER CDS		31/03/14		31/03/14		31/03/14

Progettazione General Contractor

Project Director

Data:

Sappem S.p.A. COMM. 032121

Data: 31/03/14 Doc.N: 41235_dwg.dwg

Progetto cofinanziato dalla Unione Europea

CLP: F81H9100000008