


AREE	
TERR. VEGET. SX:	0,7 MQ
TERR. VEGET. DX:	0,8 MQ
CASSONETTO:	3,0 MQ
SCAVO:	2,8 MQ
RILIEVATO:	0,3 MQ
SCOTICO:	1,4 MQ
BONIFICA:	0,0 MQ

SEZIONE N° 1  
PROGRESSIVA 0+000.000

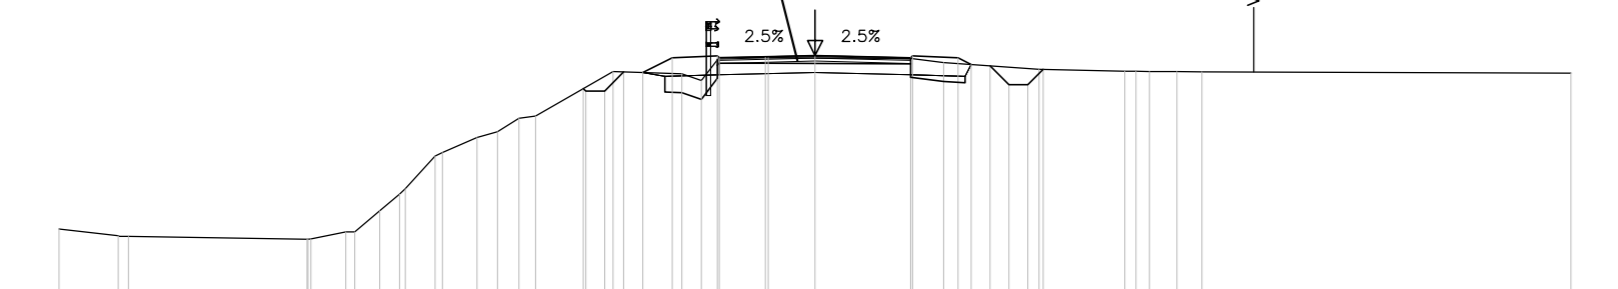


Q. ASSE RIF. = 134.66  
SCALA = 1:200:200  
Q.R. = 125.00


AREE	
TERR. VEGET. SX:	0,6 MQ
TERR. VEGET. DX:	0,5 MQ
CASSONETTO:	3,0 MQ
SCAVO:	0,5 MQ
RILIEVATO:	0,3 MQ
SCOTICO:	2,9 MQ
BONIFICA:	0,0 MQ

SEZIONE N° 5  
PROGRESSIVA 0+100.00

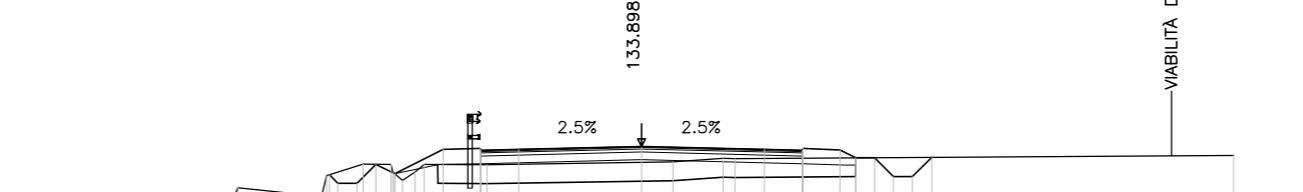


Q. ASSE RIF. = 133.90  
SCALA = 1:200:200  
Q.R. = 130.00


AREE	
TERR. VEGET. SX:	0,7 MQ
TERR. VEGET. DX:	0,5 MQ
CASSONETTO:	3,0 MQ
SCAVO:	3,5 MQ
RILIEVATO:	0,2 MQ
SCOTICO:	3,2 MQ
BONIFICA:	0,0 MQ

SEZIONE N° 2  
PROGRESSIVA 0+030.00

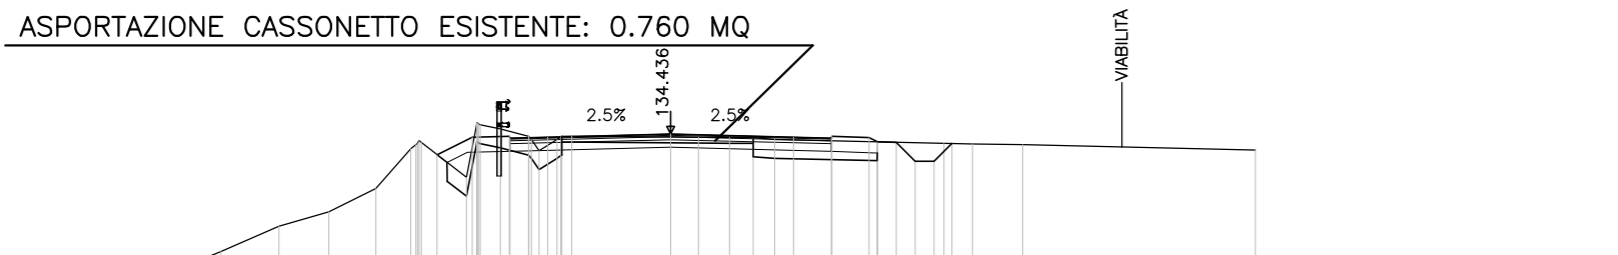


Q. ASSE RIF. = 134.44  
SCALA = 1:200:200  
Q.R. = 125.00


AREE	
TERR. VEGET. SX:	0,5 MQ
TERR. VEGET. DX:	0,5 MQ
CASSONETTO:	3,0 MQ
SCAVO:	0,5 MQ
RILIEVATO:	0,0 MQ
SCOTICO:	5,7 MQ
BONIFICA:	0,0 MQ

SEZIONE N° 6  
PROGRESSIVA 0+120.00

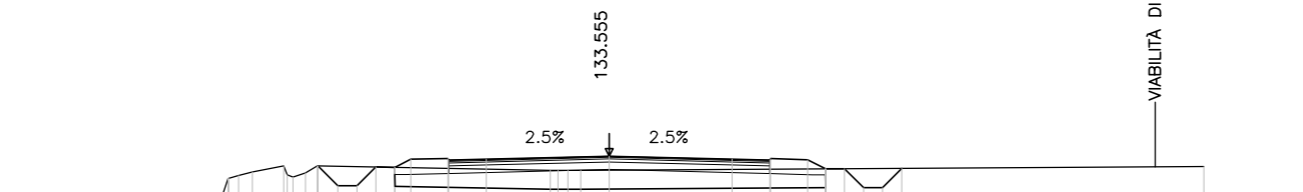


Q. ASSE RIF. = 133.55  
SCALA = 1:200:200  
Q.R. = 130.00


AREE	
TERR. VEGET. SX:	0,9 MQ
TERR. VEGET. DX:	0,5 MQ
CASSONETTO:	3,0 MQ
SCAVO:	2,0 MQ
RILIEVATO:	0,1 MQ
SCOTICO:	3,5 MQ
BONIFICA:	0,0 MQ

SEZIONE N° 3  
PROGRESSIVA 0+055.00

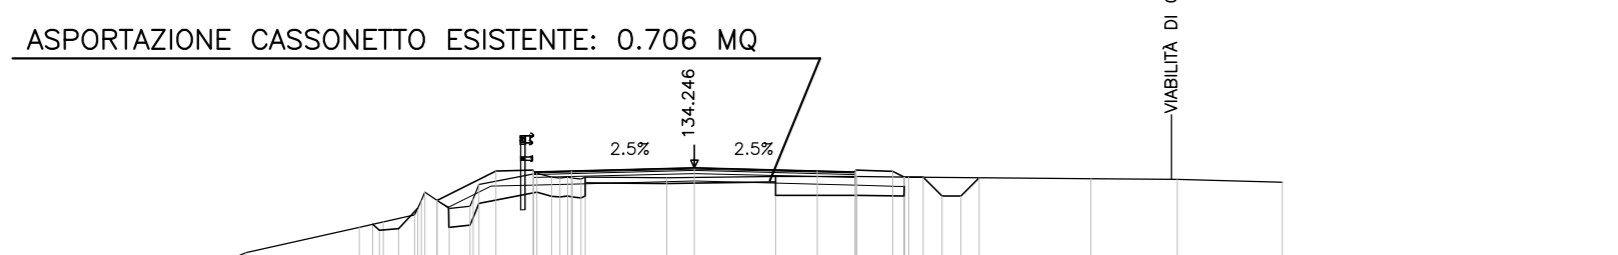


Q. ASSE RIF. = 134.25  
SCALA = 1:200:200  
Q.R. = 125.00


AREE	
TERR. VEGET. SX:	0,0 MQ
TERR. VEGET. DX:	0,0 MQ
CASSONETTO:	3,0 MQ
SCAVO:	2,0 MQ
RILIEVATO:	0,0 MQ
SCOTICO:	0,0 MQ
BONIFICA:	0,0 MQ

SEZIONE N° 7  
PROGRESSIVA 0+167.66

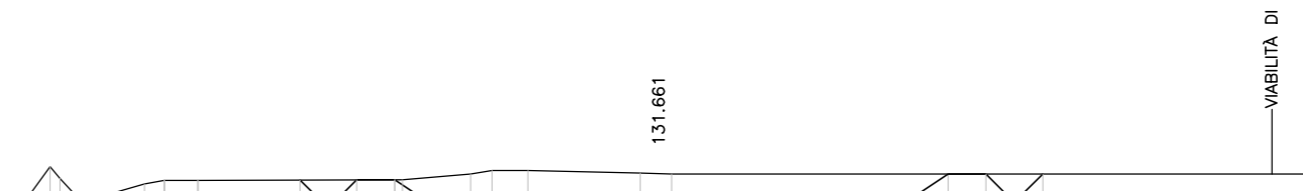


Q. ASSE RIF. = 131.66  
SCALA = 1:200:200  
Q.R. = 130.00


AREE	
TERR. VEGET. SX:	0,6 MQ
TERR. VEGET. DX:	0,0 MQ
CASSONETTO:	0,0 MQ
SCAVO:	0,4 MQ
RILIEVATO:	1,4 MQ
SCOTICO:	2,0 MQ
BONIFICA:	0,0 MQ

SEZIONE N° 4  
PROGRESSIVA 0+085.00

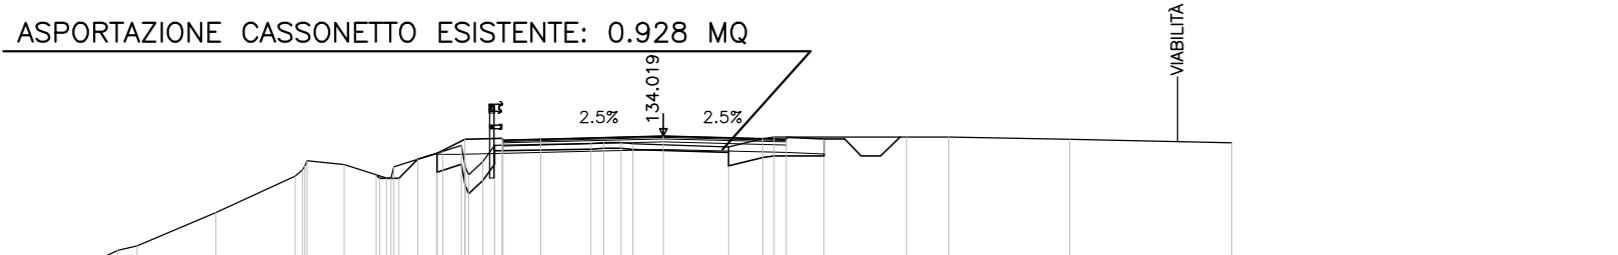


Q. ASSE RIF. = 134.02  
SCALA = 1:200:200  
Q.R. = 125.00


AREE	
TERR. VEGET. SX:	0,0 MQ
TERR. VEGET. DX:	0,0 MQ
CASSONETTO:	3,0 MQ
SCAVO:	3,0 MQ
RILIEVATO:	8,0 MQ
SCOTICO:	0,0 MQ
BONIFICA:	0,0 MQ

SEZIONE N° 8  
PROGRESSIVA 0+169.66

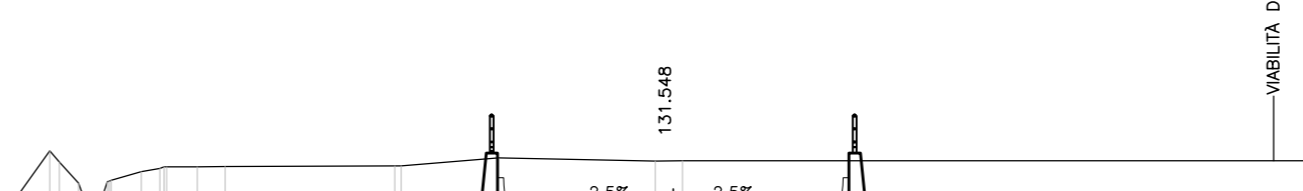

Q. ASSE RIF. = 131.55  
SCALA = 1:200:200  
Q.R. = 128.00


DESCRIZIONE	CODICE
RELAZIONE GENERALE DI PROGETTO	A20200DE2P75LS580001
PLANIMETRIA DI PROGETTO	A20200DE2P75LS580001
PROFILI LONGITUDINALI	A20200DE2P75LS580001
SEZIONI TRASVERSALI - TAV.1	A20200DE2W917580001
SEZIONI TRASVERSALI - TAV.2	A20200DE2W917580002
SEZIONI TRASVERSALI - TAV.3	A20200DE2W917580003
SEZIONI TIPO	A20200DE2W917580001
MANUFATTI SCATOLARE - PIANTE, PROSPETTO E SEZIONI	A20200DE2B85LS580001
MURI ANDATORI - PROFILO	A20200DE2B85LS580001
MURI ANDATORI - SEZIONI TIPO CARPENTERIA	A20200DE2B85LS580002
OPERE PROVVISORIE	A20200DE2P217580001
RELAZIONE DI CALCOLO STRUTTURE IN C.A.	A20200DE2CL5LS580001
PLANIMETRIA MANUFATTI IN C.A.	A20200DE2B95LS580001
VASCA DI SOLLEVAMENTO E RACCOLTA ACQUE - TAV.1	A20200DE2B85LS580003
VASCA DI SOLLEVAMENTO E RACCOLTA ACQUE - TAV.2	A20200DE2B85LS580004
VIABILITA' DI CUCITURA - PLANIMETRIA E SEZIONI TIPO	A20200DE2P217580002
DRENAGGI ACQUE DI PIATTAFORMA	A20200DE2P217580003
IMPIANTI D'ILLUMINAZIONE, SOLLEVAMENTO E AFFINI	A20200DE2P25LS580001
PLANIMETRIA STATO DI FATTO	A20200DE2P75LS580002
ELABORATI DI LINEA	A20200DE2P7F0001053
PLAN. SIST. IDR. - KM 69+024.970 - KM 69+824.970	A20200DE2P7D0002053
PROFILI LONGITUDINALI LINEA AC DA KM 69+600.000 AL KM 70+500.000	A20200DE2P7F0001047
SEZIONI TRASVERSALI LINEA AC DA KM 69+300.000 A KM 69+850.000	A20200DE2W917580001085

**NOTE GENERALI**  
 - Q.R. = QUOTA DI RIFERIMENTO  
 - TUTTE LE MISURE SONO ESPRESSE IN METRI, SALVO OVE DIVERSAMENTE INDICATO  
 IL CODICE COMMESSA "A202" E' STATO SOSTITUITO CON "IN05"

**CARATTERISTICHE DEI MATERIALI**

**LEGENDA AREE**

Silvini:	0,000 mq
Rilevato:	-0,000 mq
Cassonetto:	0,000 mq
Terr. Vegetati:	-0,000 mq
Scavo:	0,000 mq
Bonifica:	0,000 mq

Q. ASSE RIF. = ---  
 SCALA = ---  
 Q.R. = ---

QUOTE PROGETTO						
DISTANZE PROGRESSIVE PROGETTO						
DISTANZE PARZIALI PROGETTO						
QUOTE TERRENO						
DISTANZE PROGRESSIVE TERRENO						



ALTA SUPERVISIONE:  
 GENERAL CONTRACTOR: **Cepav due**

**INFRASTRUTTURE FERROVIARIE STRATEGICHE DEFINITE DALLA LEGGE OBIETTIVO N. 443/01**  
**LINEA A.V. /A.C. TORINO - VENEZIA Tratta MILANO - VERONA**  
**Lotto funzionale Brescia-Verona**  
**PROGETTO DEFINITIVO**

**LINEA A.C. MILANO-VERONA**  
**SOTTOVIA ALLA PROG. 69+794 LINEA A.C.**  
**SEZIONI TRASVERSALI TAV.1**

COMMESSA	LOTTO	FASE	ENTE	TIPO DOC.	OPERAZIONE	PROGR.	REV.	SCALA
IN05	00	D	E2	W9	SL5800	001	1	1:200

Rev.	Data	Descrizione	Redatto	Data	Verificato	Data	Approvato	Data	Consorzio
0	31/03/14	EMISSIONE PER CDS	M.T.	31/03/14	DI NARDO	31/03/14	LAZZARI	31/03/14	Cepav due
1	01/07/14	REVISIONE PER CDS	...	01/07/14	...	01/07/14	...	01/07/14	Project Director