AREE
TERR. VEGET. SX: 0.0 MQ
TERR. VEGET. DX: 0.0 MQ
CASSONETTO: 3.0 MQ
SCAVO: 39.4 MQ
RIEMPIMENTO: 8.7 MQ
SCOTICO: 0.0 MQ
BONIFICA: 0.0 MQ

SEZIONE N° 9
PROGRESSIVA 0+170.00

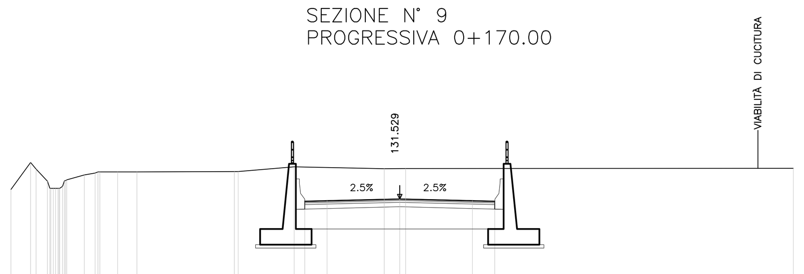

Q. ASSE RIF. = 131.53
SCALA = 1:200:200
Q.R. = 128.00

QUOTE PROGETTO STRATO SUP.	131.42 131.45 131.53 131.45 131.42
QUOTE TERRENO	133.16 132.87 132.00 132.00 132.38 132.60 132.74 132.74 132.74 132.76 132.97 132.88 132.89
DISTANZE PARZIALI STRATO SUP.	1.00 3.25 3.25 1.00
DISTANZE PROGETTO STRATO SUP.	-4.25 -3.25 0.00 3.25 4.25
DISTANZE TERRENO	-16.52 -16.27 -15.65 -15.25 -14.90 -14.11 -13.51 -13.42 -12.62 -11.76 -7.23 -4.73 -0.69 0.26

AREE
TERR. VEGET. SX: 0.0 MQ
TERR. VEGET. DX: 0.0 MQ
CASSONETTO: 3.0 MQ
SCAVO: 68.3 MQ
RIEMPIMENTO: 4.8 MQ
SCOTICO: 0.0 MQ
BONIFICA: 0.0 MQ

SEZIONE N° 10
PROGRESSIVA 0+200.00

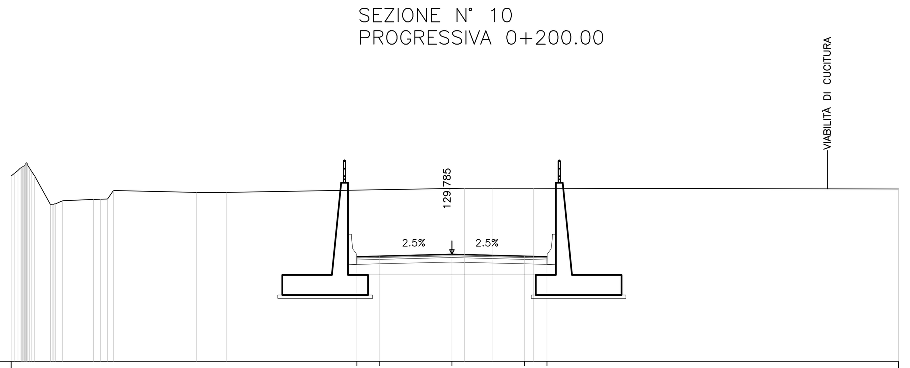

Q. ASSE RIF. = 129.79
SCALA = 1:200:200
Q.R. = 125.00

QUOTE PROGETTO STRATO SUP.	129.68 129.70 129.79 129.70 129.68
QUOTE TERRENO	133.42 133.28 132.00 132.17 132.17 132.24 132.25 132.63 132.55 132.55 132.74 132.74 132.74
DISTANZE PARZIALI STRATO SUP.	1.00 3.25 3.25 1.00
DISTANZE PROGETTO STRATO SUP.	-4.25 -3.25 0.00 3.25 4.25
DISTANZE TERRENO	-19.55 -18.66 -17.95 -17.40 -17.40 -16.02 -15.40 -15.14 -11.43 -10.09 0.56 1.79 3.64

AREE
TERR. VEGET. SX: 0.0 MQ
TERR. VEGET. DX: 0.0 MQ
CASSONETTO: 3.0 MQ
SCAVO: 83.8 MQ
RIEMPIMENTO: 5.4 MQ
SCOTICO: 0.0 MQ
BONIFICA: 0.0 MQ

SEZIONE N° 11
PROGRESSIVA 0+230.00

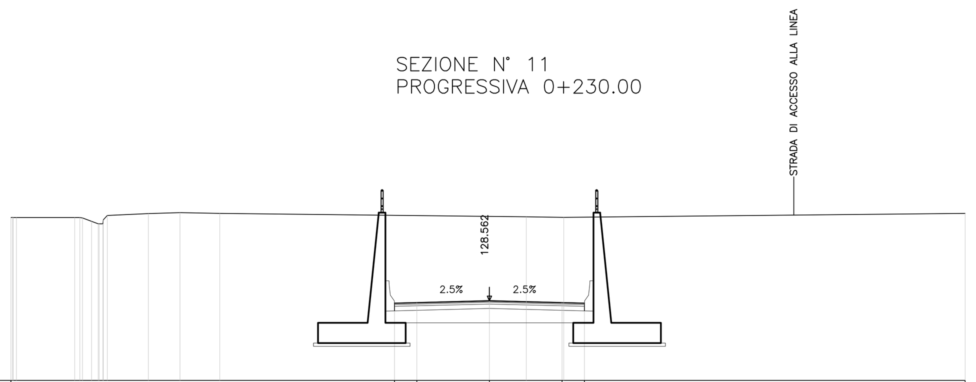

Q. ASSE RIF. = 128.56
SCALA = 1:200:200
Q.R. = 125.00

QUOTE PROGETTO STRATO SUP.	128.46 128.48 128.56 128.48 128.46
QUOTE TERRENO	132.28 132.28 132.28 132.26 132.00 132.37 132.46 132.50 132.46 132.31 132.29
DISTANZE PARZIALI STRATO SUP.	1.00 3.25 3.25 1.00
DISTANZE PROGETTO STRATO SUP.	-4.25 -3.25 0.00 3.25 4.25
DISTANZE TERRENO	-21.32 -21.16 -18.54 -18.20 -17.49 -17.09 -15.25 -13.84 -12.06 1.65 3.32

AREE
TERR. VEGET. SX: 0.0 MQ
TERR. VEGET. DX: 0.0 MQ
CASSONETTO: 3.0 MQ
SCAVO: 75.8 MQ
RIEMPIMENTO: 3.2 MQ
SCOTICO: 0.0 MQ
BONIFICA: 0.0 MQ

SEZIONE N° 12
PROGRESSIVA 0+260.00

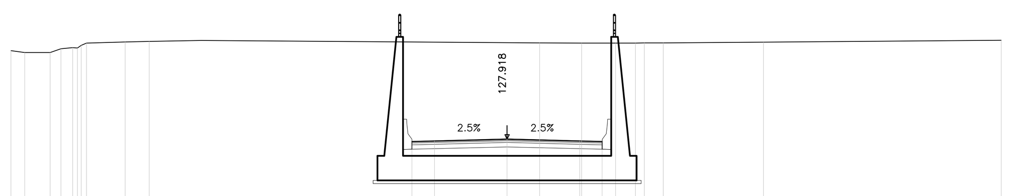

Q. ASSE RIF. = 127.92
SCALA = 1:200:200
Q.R. = 125.00

QUOTE PROGETTO STRATO SUP.	127.81 127.84 127.92 127.84 127.81
QUOTE TERRENO	131.80 131.80 131.97 132.00 132.22 132.27 132.30 132.34 132.23 132.22 132.22 132.23 132.23 132.23 132.26
DISTANZE PARZIALI STRATO SUP.	1.00 3.25 3.25 1.00
DISTANZE PROGETTO STRATO SUP.	-4.25 -3.25 0.00 3.25 4.25
DISTANZE TERRENO	-21.56 -20.43 -19.94 -19.20 -18.80 -17.07 -15.99 -13.67 1.45 3.33 4.85 5.74 6.14 6.98 11.46

AREE
TERR. VEGET. SX: 0.0 MQ
TERR. VEGET. DX: 0.0 MQ
CASSONETTO: 3.0 MQ
SCAVO: 76.8 MQ
RIEMPIMENTO: 2.8 MQ
SCOTICO: 0.0 MQ
BONIFICA: 0.0 MQ

SEZIONE N° 13
PROGRESSIVA 0+285.00

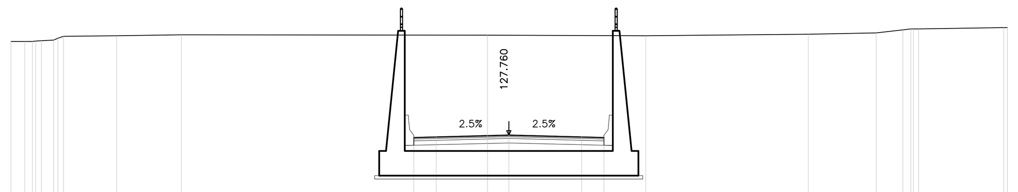

Q. ASSE RIF. = 127.76
SCALA = 1:200:200
Q.R. = 125.00

QUOTE PROGETTO STRATO SUP.	127.65 127.68 127.76 127.68 127.65
QUOTE TERRENO	131.93 131.95 131.97 132.08 132.16 132.19 132.23 132.21 132.19 132.26 132.32 132.45 132.50 132.50 132.55
DISTANZE PARZIALI STRATO SUP.	6.41 1.00 3.25 3.25 1.00
DISTANZE PROGETTO STRATO SUP.	-4.25 -3.25 0.00 3.25 4.25
DISTANZE TERRENO	-21.65 -21.16 -20.90 -20.17 -19.91 -17.54 -14.64 -0.96 6.12 13.39 16.42 17.62 18.09 18.32 22.13

AREE
TERR. VEGET. SX: 0.0 MQ
TERR. VEGET. DX: 0.0 MQ
CASSONETTO: 3.0 MQ
SCAVO: 83.1 MQ
RIEMPIMENTO: 3.0 MQ
SCOTICO: 0.0 MQ
BONIFICA: 0.0 MQ

SEZIONE N° 14
PROGRESSIVA 0+320.00

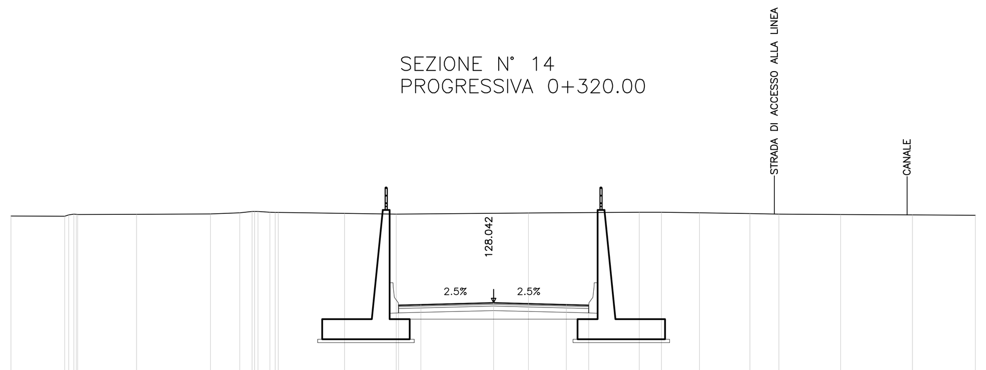

Q. ASSE RIF. = 128.04
SCALA = 1:200:200
Q.R. = 125.00

QUOTE PROGETTO STRATO SUP.	127.94 127.96 128.04 127.96 127.94
QUOTE TERRENO	131.91 132.00 131.99 131.99 132.01 132.06 132.12 132.09 132.08 132.03 132.00 132.05 132.08 132.08 132.06 132.02 132.00 131.98 131.96
DISTANZE PARZIALI STRATO SUP.	1.00 3.25 3.25 1.00
DISTANZE PROGETTO STRATO SUP.	-4.25 -3.25 0.00 3.25 4.25
DISTANZE TERRENO	-19.16 -18.76 -18.59 -15.96 -12.66 -11.35 -10.68 -10.00 -9.63 -6.66 -4.36 1.56 6.51 7.50 9.20 11.46 12.75 15.51 18.72

SEZIONE N° 15
PROGRESSIVA 0+355.00

AREE
TERR. VEGET. SX: 0.0 MQ
TERR. VEGET. DX: 0.0 MQ
CASSONETTO: 3.0 MQ
SCAVO: 47.9 MQ
RIEMPIMENTO: 3.9 MQ
SCOTICO: 0.0 MQ
BONIFICA: 0.0 MQ

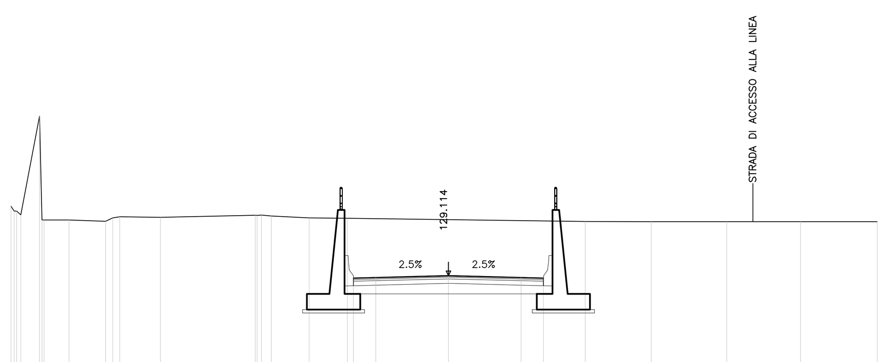

Q. ASSE RIF. = 129.11
SCALA = 1:200:200
Q.R. = 125.00

QUOTE PROGETTO STRATO SUP.	129.01 129.03 129.11 129.03 129.01
QUOTE TERRENO	132.00 133.53 136.25 131.61 131.61 131.55 131.75 131.72 131.81 131.82 131.78 131.70 131.68 131.54 131.53 131.53 131.53
DISTANZE PARZIALI STRATO SUP.	1.00 3.25 3.25 1.00
DISTANZE PROGETTO STRATO SUP.	-4.25 -3.25 0.00 3.25 4.25
DISTANZE TERRENO	-19.43 -19.13 -18.30 -18.10 -16.98 -15.35 -14.71 -12.89 -8.64 -8.36 -7.93 -6.23 -4.53 6.12 9.07 12.45 15.75

AREE
TERR. VEGET. SX: 0.0 MQ
TERR. VEGET. DX: 0.0 MQ
CASSONETTO: 3.0 MQ
SCAVO: 33.8 MQ
RIEMPIMENTO: 7.6 MQ
SCOTICO: 0.0 MQ
BONIFICA: 0.0 MQ

SEZIONE N° 16
PROGRESSIVA 0+375.16

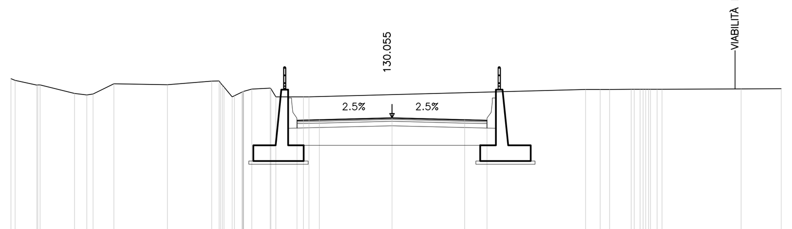

Q. ASSE RIF. = 130.05
SCALA = 1:200:200
Q.R. = 125.00

QUOTE PROGETTO STRATO SUP.	129.95 129.97 130.05 129.97 129.95
QUOTE TERRENO	131.74 131.52 131.53 131.15 131.12 131.58 131.54 131.70 131.52 131.00 131.34 131.38 131.00 131.00 131.00 131.33 131.33 131.33 131.34 131.34 131.34 131.36
DISTANZE PARZIALI STRATO SUP.	1.00 3.25 3.25 1.00
DISTANZE PROGETTO STRATO SUP.	-4.25 -3.25 -0.00 3.25 4.25
DISTANZE TERRENO	-16.86 -15.88 -15.74 -14.21 -13.38 -12.45 -10.04 -8.07 -7.59 -7.16 -6.27 -5.45 -5.20 -3.96 -3.71 8.66 9.31 9.74 10.70 11.23 11.86 12.09 15.62

DISEGNI DI RIFERIMENTO

DESCRIZIONE	CODICE
RELAZIONE GENERALE DI PROGETTO	A20200DE2RGIT5800001
PLANIMETRIA DI PROGETTO	A20200DE2P7SL5800001
PROFILO LONGITUDINALE	A20200DE2F7SL5800001
SEZIONI TRASVERSALI – TAV.1	A20200DE2W9IT5800001
SEZIONI TRASVERSALI – TAV.2	A20200DE2W9IT5800002
SEZIONI TRASVERSALI – TAV.3	A20200DE2W9IT5800003
SEZIONI TIPO	A20200DE2WZIT5800001
MANUFATTO SCATOLARE – PIANTA, PROSPETTO E SEZIONI	A20200DE2BBSL5800001
MURI ANDATORI – PROFILO	A20200DE2FAIT5800001
MURI ANDATORI – SEZIONI TIPO CARPENTERIA	A20200DE2BBIT5800002
OPERE PROVVISIONALI	A20200DE2PZIT5800001
RELAZIONE DI CALCOLO STRUTTURE IN C.A.	A20200DE2CLSL5800001
PLANIMETRIA MANUFATTI IN C.A.	A20200DE2B9SL5800001
VASCA DI SOLLEVAMENTO E RACCOLTA ACQUE – TAV.1	A20200DE2BBSL5800003
VASCA DI SOLLEVAMENTO E RACCOLTA ACQUE – TAV.2	A20200DE2BBSL5800004
VIABILITA' DI CUCITURA – PLANIMETRIA E SEZIONI TIPO	A20200DE2PZIT5800002
DRENAGGI ACQUE DI PIATTAFORMA	A20200DE2PZIT5800003
IMPIANTI D'ILLUMINAZIONE, SOLLEVAMENTO E AFFINI	A20200DE2PZSL5800001
PLANIMETRIA STATO DI FATTO	A20200DE2P7SL5800002
ELABORATI DI LINEA	**CODICE**
PLANIMETRIA LINEA A.C. DA KM 69+024.970 A KM 69+824.970	A20200DE2P7IF0001053
PLAN. SIST. IDR. – KM 69+024.970 – KM 69+824.970	A20200DE2P7ID0002053
PROFILO LONGITUDINALE LINEA AC DAL KM 69+600.000 AL KM 70+500.000	A20200DE2F7IF0001047
SEZIONI TRASVERSALI LINEA AC DA KM 69+300.000 A KM 69+850.000	A20200DE2W9IF0001085

NOTE GENERALI

- Q.R. = QUOTA DI RIFERIMENTO
- TUTTE LE MISURE SONO ESPRESSE IN METRI, SALVO OVE DIVERSAMENTE INDICATO

IL CODICE COMMESSA "A202" E' STATO SOSTITUITO CON "IN05"

CARATTERISTICHE DEI MATERIALI

LEGENDA AREE

Scavo: 0.000 mq
Rilevato: –0.000 mq
Cassonetto: 0.000 mq
Terr. Vegetale: –0.000 mq
Scotico: 0.000 mq
Bonifica: 0.000 mq

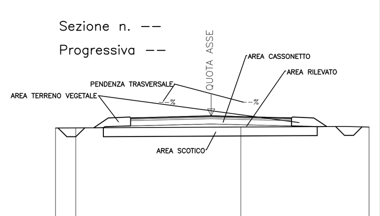

Q. ASSE RIF. = ––
SCALA = ––
Q.R. = ––

QUOTE PROGETTO
DISTANZE PROGRESSIVE PROGETTO
DISTANZE PARZIALI PROGETTO
QUOTE TERRENO
DISTANZE PROGRESSIVE TERRENO

RFI RETE FERROVIARIA ITALIANA
GRUPPO FERROVIE DELLO STATO

ALTA SORVEGLIANZA:
ITALFERR GRUPPO FERROVIE DELLO STATO ITALIANE

GENERAL CONTRACTOR:
Cepav due

INFRASTRUTTURE FERROVIARIE STRATEGICHE DEFINITE DALLA LEGGE OBIETTIVO N. 443/01

LINEA A.V. /A.C. TORINO - VENEZIA Tratta MILANO - VERONA
Lotto funzionale Brescia-Verona
PROGETTO DEFINITIVO

LINEA A.C. MILANO-VERONA
SOTTOVIA ALLA PROG. 69+794 LINEA A.C.
SEZIONI TRASVERSALI TAV.2

IL PROGETTISTA
saipem spa
Tommaso Taranta
Dottore in Ingegneria Civile Iscritto all'albo degli Ingegneri della Provincia di Milano al n. A23... Sez. A Settori: a) civile e ambientale b) industriale c) dell'informazione
Tel. 02.52020... Fax 02.52020309
CF. e PIVA ...

IL PROGETTISTA INTEGRATORE
saipem spa
Tommaso Taranta
Dottore in Ingegneria Civile Iscritto all'albo degli Ingegneri della Provincia di Milano al n. A23... Sez. A Settori: a) civile e ambientale b) industriale c) dell'informazione
Tel. 02.52020... Fax 02.52020309
CF. e PIVA ...

ALTA SORVEGLIANZA ITALFERR	Verificato	Data	Approvato	Data

COMMESSA	LOTTO	FASE	ENTE	TIPO DOC.	OPERA/DISCIPLINA	PROGR.	REV.	SCALA
IN05	00	D	E2	W9	SL5800	002	0	1:200

PROGETTAZIONE GENERAL CONTRACTOR

Rev.	Data	Descrizione	Redatto	Data	Verificato	Data	Approvato	Data
0	31/03/14	EMISSIONE PER CDS	M/T	31/03/14	DI NARDO	31/03/14	LAZZARI	31/03/14

Autorizzato/Data
Consorzio
Cepav due
Project Director
(Ing. F. Lombardi)
Data:

Saipem S.p.a. COMM. 032121 | Data: 31/03/14 | Doc.N. 41232_08.dwg

Progetto cofinanziato dalla Unione Europea
CUP: F81H91000000008

Scala di plot: 1:1