AREE
TERR. VEGET. SX: 0.0 MQ
TERR. VEGET. DX: 0.0 MQ
CASSONETTO: 3.0 MQ
SCAVO: 16.7 MQ
RILEVATO: 0.0 MQ
SCOTICO: 5.9 MQ
BONIFICA: 0.0 MQ

SEZIONE N° 17
PROGRESSIVA 0+378.65

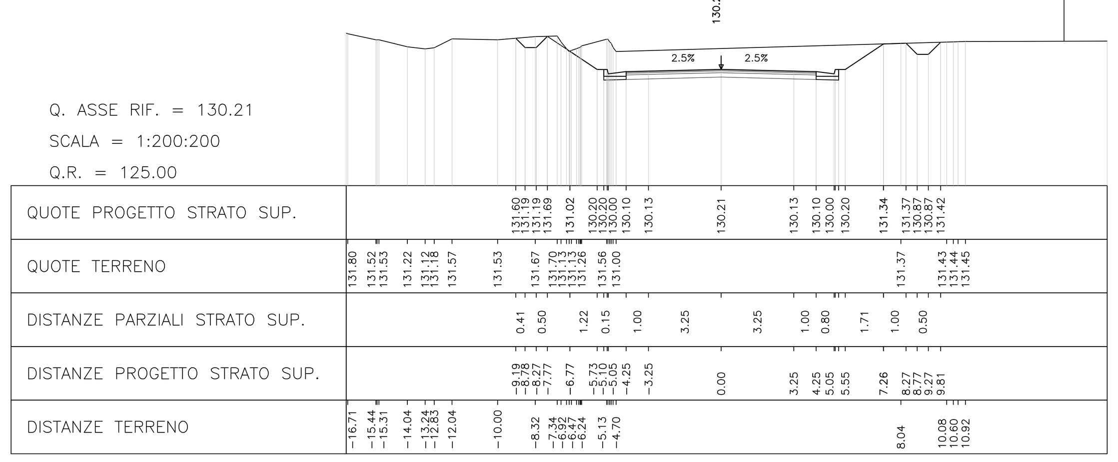

AREE
TERR. VEGET. SX: 0.5 MQ
TERR. VEGET. DX: 0.5 MQ
CASSONETTO: 3.0 MQ
SCAVO: 1.6 MQ
RILEVATO: 0.6 MQ
SCOTICO: 5.7 MQ
BONIFICA: 0.0 MQ

SEZIONE N° 18
PROGRESSIVA 0+430.00

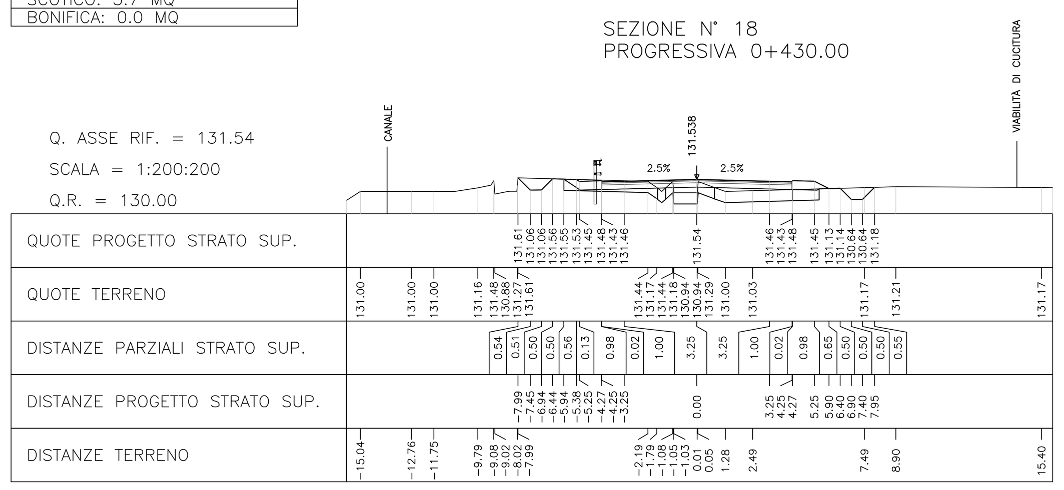

AREE
TERR. VEGET. SX: 0.5 MQ
TERR. VEGET. DX: 0.9 MQ
CASSONETTO: 3.0 MQ
SCAVO: 0.1 MQ
RILEVATO: 3.7 MQ
SCOTICO: 6.0 MQ
BONIFICA: 0.0 MQ

SEZIONE N° 19
PROGRESSIVA 0+460.00

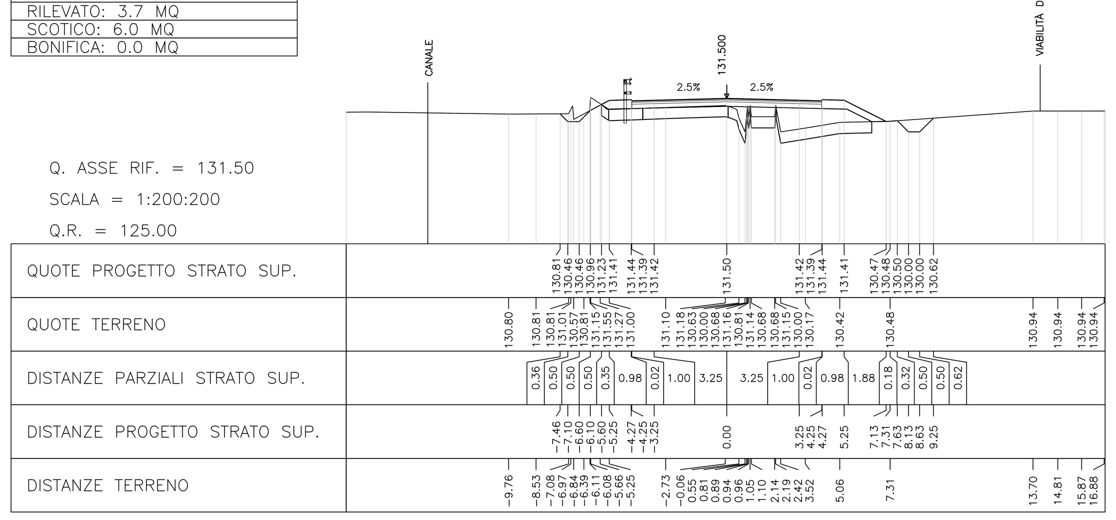

AREE
TERR. VEGET. SX: 0.7 MQ
TERR. VEGET. DX: 0.8 MQ
CASSONETTO: 3.0 MQ
SCAVO: 1.6 MQ
RILEVATO: 3.4 MQ
SCOTICO: 6.2 MQ
BONIFICA: 0.0 MQ

SEZIONE N° 20
PROGRESSIVA 0+490.20

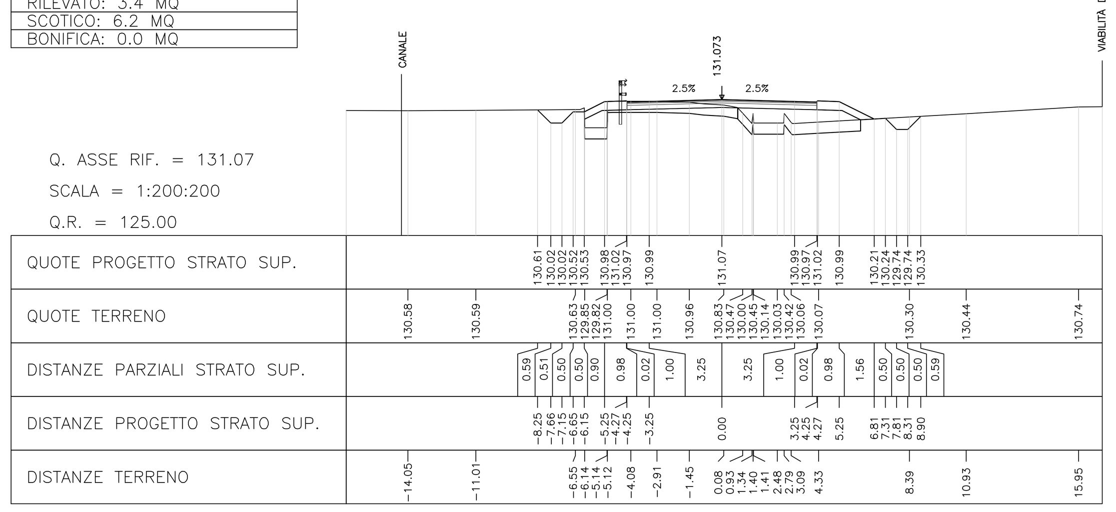

AREE
TERR. VEGET. SX: 0.9 MQ
TERR. VEGET. DX: 0.5 MQ
CASSONETTO: 3.0 MQ
SCAVO: 1.7 MQ
RILEVATO: 0.8 MQ
SCOTICO: 6.0 MQ
BONIFICA: 0.0 MQ

SEZIONE N° 21
PROGRESSIVA 0+537.12

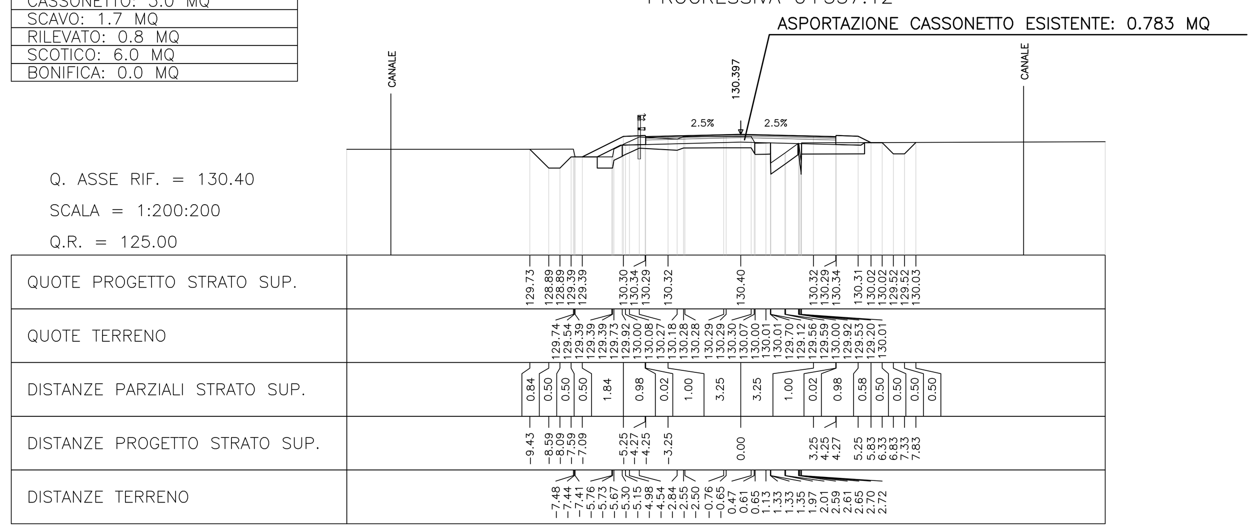

AREE
TERR. VEGET. SX: 0.5 MQ
TERR. VEGET. DX: 1.2 MQ
CASSONETTO: 3.0 MQ
SCAVO: 2.3 MQ
RILEVATO: 4.0 MQ
SCOTICO: 6.5 MQ
BONIFICA: 0.0 MQ

SEZIONE N° 22
PROGRESSIVA 0+574.91

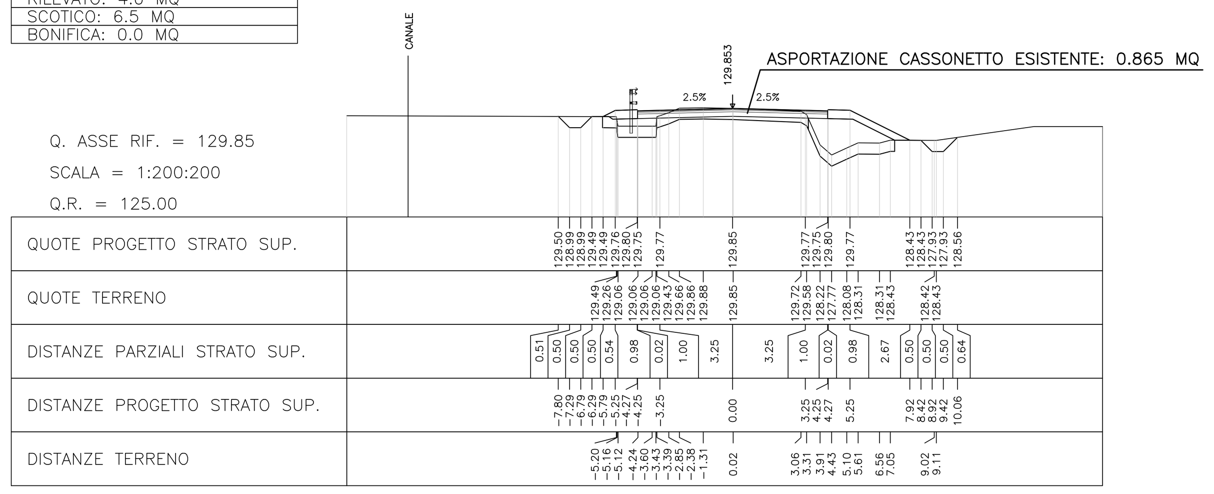

DISEGNI DI RIFERIMENTO

DESCRIZIONE	CODICE
RELAZIONE GENERALE DI PROGETTO	A20200DE2RGIT5800001
PLANIMETRIA DI PROGETTO	A20200DE2P7SL5800001
PROFILO LONGITUDINALE	A20200DE2F7SL5800001
SEZIONI TRASVERSALI – TAV.1	A20200DE2W9IT5800001
SEZIONI TRASVERSALI – TAV.2	A20200DE2W9IT5800002
SEZIONI TRASVERSALI – TAV.3	A20200DE2W9IT5800003
SEZIONI TIPO	A20200DE2WZIT5800001
MANUFATTO SCATOLARE – PIANTA, PROSPETTO E SEZIONI	A20200DE2BBSL5800001
MURI ANDATORI – PROFILO	A20200DE2FAIT5800001
MURI ANDATORI – SEZIONI TIPO CARPENTERIA	A20200DE2BBIT5800002
OPERE PROVVISIONALI	A20200DE2PZIT5800001
RELAZIONE DI CALCOLO STRUTTURE IN C.A.	A20200DE2CLSL5800001
PLANIMETRIA MANUFATTI IN C.A.	A20200DE2B9SL5800001
VASCA DI SOLLEVAMENTO E RACCOLTA ACQUE – TAV.1	A20200DE2BBSL5800003
VASCA DI SOLLEVAMENTO E RACCOLTA ACQUE – TAV.2	A20200DE2BBSL5800004
VIABILITA' DI CUCITURA – PLANIMETRIA E SEZIONI TIPO	A20200DE2PZIT5800002
DRENAGGI ACQUE DI PIATTAFORMA	A20200DE2PZIT5800003
IMPIANTI D'ILLUMINAZIONE, SOLLEVAMENTO E AFFINI	A20200DE2PZSL5800001
PLANIMETRIA STATO DI FATTO	A20200DE2P7SL5800002
ELABORATI DI LINEA	CODICE
PLANIMETRIA LINEA A.C. DA KM 69+024.970 A KM 69+824.970	A20200DE2P7IF0001053
PLAN. SIST. IDR. – KM 69+024.970 – KM 69+824.970	A20200DE2P7ID0002053
PROFILO LONGITUDINALE LINEA AC DAL KM 69+600.000 AL KM 70+500.000	A20200DE2F7IF0001047
SEZIONI TRASVERSALI LINEA AC DA KM 69+300.000 A KM 69+850.000	A20200DE2W9IF0001085

NOTE GENERALI

- Q.R. = QUOTA DI RIFERIMENTO
- TUTTE LE MISURE SONO ESPRESSE IN METRI, SALVO OVE DIVERSAMENTE INDICATO

CARATTERISTICHE DEI MATERIALI

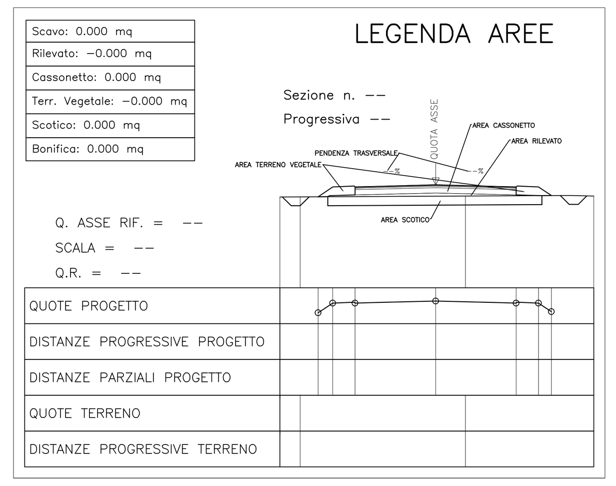

RFI RETE FERROVIARIA ITALIANA
GRUPPO FERROVIE DELLO STATO ITALIANE

ALTA SORVEGLIANZA:

ITALFERR GRUPPO FERROVIE DELLO STATO ITALIANE

GENERAL CONTRACTOR:

Cepav due

INFRASTRUTTURE FERROVIARIE STRATEGICHE DEFINITE DALLA LEGGE OBIETTIVO N. 443/01

LINEA A.V. /A.C. TORINO - VENEZIA Tratta MILANO - VERONA
Lotto funzionale Brescia-Verona
PROGETTO DEFINITIVO

LINEA A.C. MILANO-VERONA
SOTTOVIA ALLA PROG. 69+794,099 LINEA A.C.
SEZIONI TRASVERSALI TAV.3

IL PROGETTISTA: saipem spa, Tommaso Taranta — Dottore in Ingegneria Civile Iscritto all'albo degli Ingegneri della Provincia di Milano al n. A23430 Sez. A Settori: a) civile e ambientale b) industriale c) dell'informazione — Tel. 02.52020551 Fax 02.52020309 CF. e PIVA 00825790157

IL PROGETTISTA INTEGRATORE: saipem spa, Tommaso Taranta — Dottore in Ingegneria Civile Iscritto all'albo degli Ingegneri della Provincia di Milano al n. A23430 Sez. A Settori: a) civile e ambientale b) industriale c) dell'informazione — Tel. 02.52020551 Fax 02.52020309 CF. e PIVA 00825790157

ALTA SORVEGLIANZA ITALFERR	Verificato	Data	Approvato	Data

COMMESSA	LOTTO	FASE	ENTE	TIPO DOC.	OPERA/DISCIPLINA	PROGR.	REV.	SCALA
IN05	00	D	E2	W9	SL5800	003	1	VARIE

PROGETTAZIONE GENERAL CONTRACTOR — Autorizzato/Data

Rev.	Data	Descrizione	Redatto	Data	Verificato	Data	Approvato	Data
0	31/03/14	EMISSIONE PER CDS	M.T.	31/03/14	DI NARDO	31/03/14	LAZZARI	31/03/14
1	01/07/14	REVISIONE PER CDS	M.T.	01/07/14	DI NARDO	01/07/14	LAZZARI	01/07/14

Consorzio Cepav due
Project Director
(Ing. F. Lombardi)
Data:

Saipem S.p.a. COMM. 032121 | Data: 01/07/14 | Doc.N. IN0500DE2W9SL58000031

Progetto cofinanziato dalla Unione Europea

CUP: F81H91000000008

Scala di plot: 1:1