


DESCRIZIONE	CODICE
RELAZIONE GENERALE DI PROGETTO	A20200DE2PGSL6000001
PLANIMETRIA DI PROGETTO	A20200DE2P7SL6000001
PROFILO LONGITUDINALE	A20200DE2F7SL6000001
SEZIONI TRASVERSALI - TAV.1	A20200DE2W9T6000001
SEZIONI TRASVERSALI - TAV.2	A20200DE2W9T6000002
SEZIONI TIPO	A20200DE2WZT6000001
MANUFATTO SCATOLARE - PIANTA PROSPETTO E SEZIONI	A20200DE2BZSL6000001
MURI ANDATORI - PROFILO	A20200DE2FAT6000001
MURI ANDATORI - SEZIONI TIPO CARPENTERIA	A20200DE2BZT6000001
PLANIMETRIA MANUFATTI IN C.A.	A20200DE2BZSL6000002
RELAZIONE DI CALCOLO STRUTTURE IN C.A.	A20200DE2CLSL6000001
VASCA DI SOLLEVAMENTO E RACCOLTA ACQUE	A20200DE2BZSL6000003
OPERE PROVVISORIALI - PLANIMETRIA	A20200DE2PAT6000001
OPERE PROVVISORIALI - SEZIONI	A20200DE2WZT6000002
VIABILITA' DI CUCITURA - PLANIMETRIA E SEZIONI TIPO	A20200DE2PZT6000001
DRENAGGI ACQUE DI PIATTAFORMA	A20200DE2PZT6000002
IMPIANTI DI ILLUMINAZIONE, SOLLEVAMENTO ED AFFINI	A20200DE2PZSL6000001
PLANIMETRIA STATO DI FATTO	A20200DE2P7SL6000002
ELABORATI DI LINEA	
PLANIMETRIA LINEA AC DA KM 69+824.970 A KM 70+624.970	A20200DE2P7FO001054
PROFILO LONGITUDINALE LINEA AC DAL KM 69+600.000 AL KM 70+500.000	A20200DE2F7FO001047
SEZIONI TRASVERSALI LINEA AC DA KM 69+900.000 A KM 70+450.000	A20200DE2W9FO001086
SEZIONI TRASVERSALI LINEA AC DA KM 70+500.000 A KM 71+050.000	A20200DE2W9FO001087
PLAN. SIST. IDR. - KM 69+824.970 - KM 70+624.970	A20200DE2P7D00002054
IL CODICE COMMESSA "A202" E' STATO SOSTITUITO CON "IN05"	

NOTE GENERALI

- Q.P. = PIANO DEL FERRO
- Q.P. = QUOTA PROGETTO STRADALE
- Q.S. = QUOTA DI SCORRIMENTO
- Q.R. = QUOTA DI RIFERIMENTO
- QUOTA DI FALDA = 113.90 m.s.l.m.
- TUTTE LE MISURE SONO ESPRESSE IN METRI, SALVO OVE DIVERSAMENTE INDICATO

CARATTERISTICHE DEI MATERIALI

LEGENDA
PR= Progressiva
QV= Quota Vertice
R = Raggio
t ₁ = Tangente precedente
t ₂ = Tangente successiva
Δp = Differenza pendenza
f = Freccia

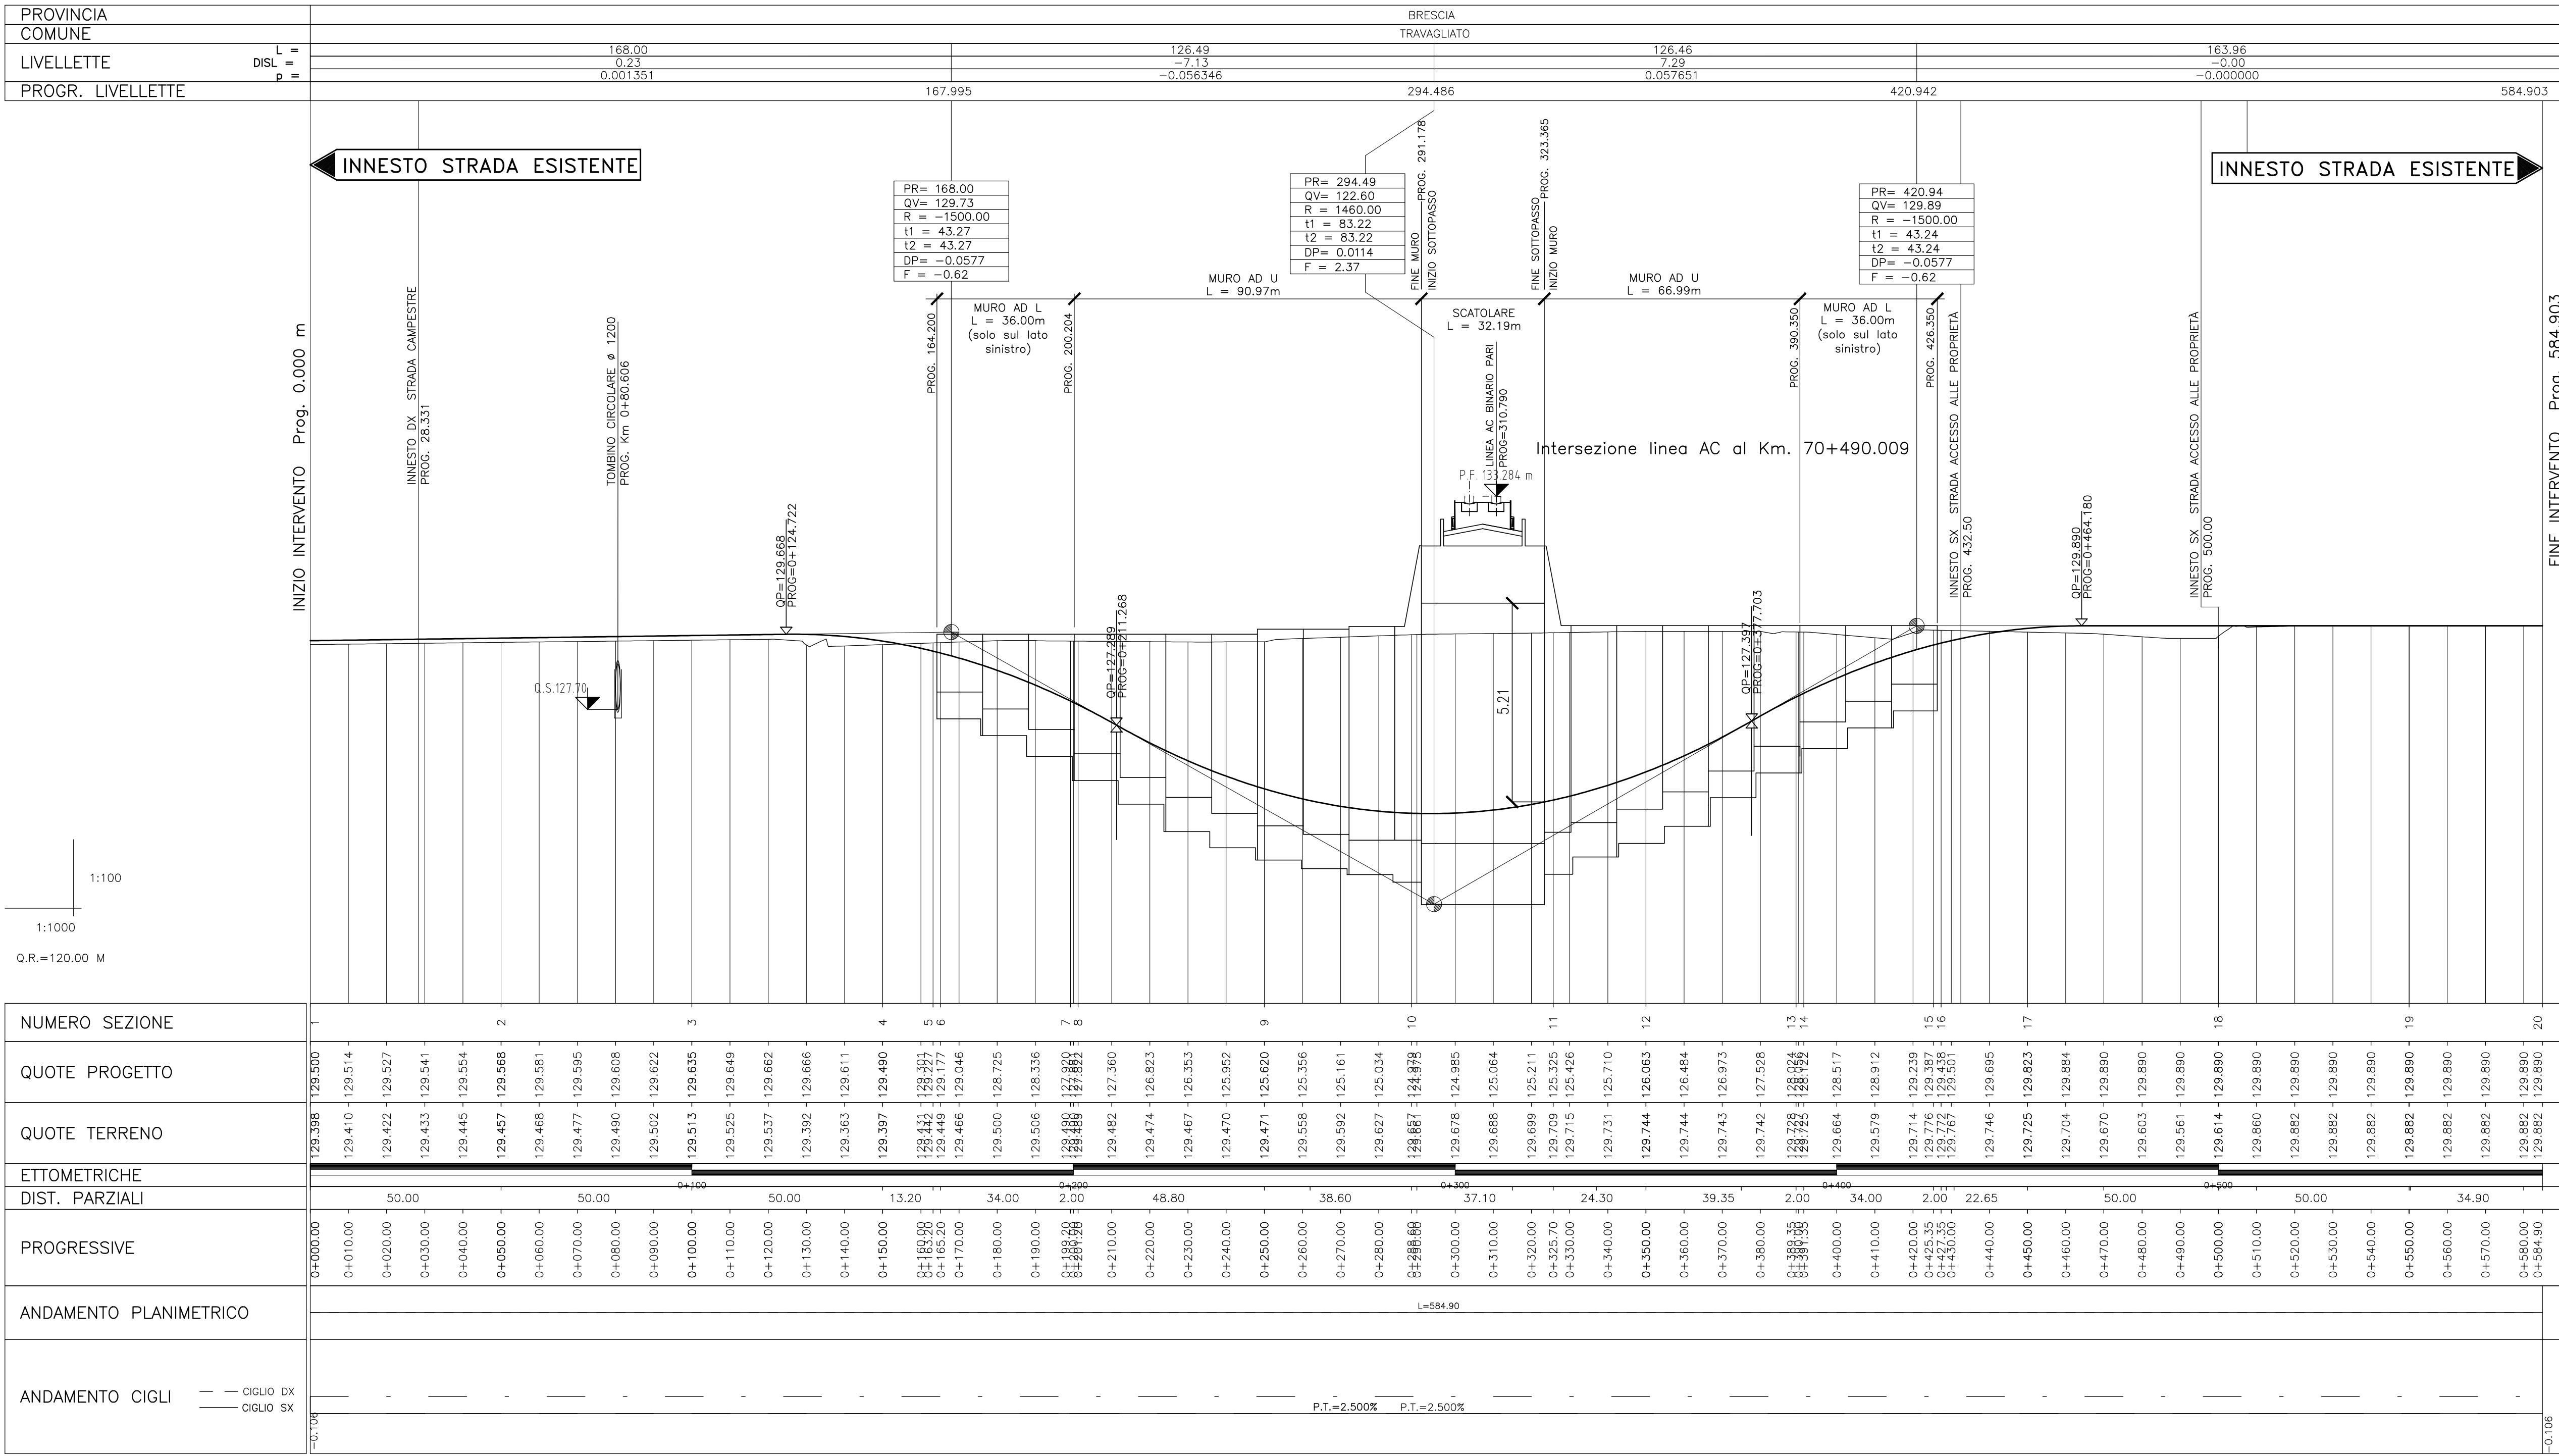

ALTA SORVEGLIANZA:



GENERAL CONTRACTOR:



INFRASTRUTTURE FERROVIARIE STRATEGICHE DEFINITE DALLA LEGGE OBIETTIVO N. 443/01

LINEA A.V./A.C. TORINO - VENEZIA Tratta MILANO - VERONA
Lotto funzionale Brescia-Verona
PROGETTO DEFINITIVO

SOTTOVIA ALLA PROG.70+490 LINEA A.C.
PROFILO LONGITUDINALE

ALTA SORVEGLIANZA		Verificato		Data		Approvato		Data	
COMMESSA		LOTTO		FASE		ENTE		TPO.DOC.	
IN05		00		D		E2		F7	
PROGETTAZIONE GENERAL CONTRACTOR		Data		Verificato		Data		Approvato	
0		31/03/14		31/03/14		31/03/14		31/03/14	
Emissione per CDS		Data		Verificato		Data		Approvato	
0		31/03/14		31/03/14		31/03/14		31/03/14	
Data		Data		Data		Data		Data	
0		31/03/14		31/03/14		31/03/14		31/03/14	
Data		Data		Data		Data		Data	
0		31/03/14		31/03/14		31/03/14		31/03/14	