


DESCRIZIONE	CODICE
RELAZIONE GENERALE DI PROGETTO	A202000E2R2SL6000001
PLANIMETRIA DI PROGETTO	A202000E2P7SL6000001
PROFILO LONGITUDINALE	A202000E2F7SL6000001
SEZIONI TRASVERSALI - TAV.1	A202000E2W1T6000001
SEZIONI TRASVERSALI - TAV.2	A202000E2W2T6000002
SEZIONI TIPO	A202000E2Z1T6000001
MANUFATTO SCATOLARE - PIANTE PROSPETTO E SEZIONI	A202000E2Z2SL6000001
MURI ANDATORI - PROFILO	A202000E2FA16000001
MURI ANDATORI - SEZIONI TIPO CARPENTERIA	A202000E2B2T6000001
PLANIMETRIA MANUFATTI IN C.A.	A202000E2B2SL6000002
RELAZIONE DI CALCOLO STRUTTURE IN C.A.	A202000E2CLSL6000001
VASCA DI SOLLEVAMENTO E RACCOLTA ACQUE	A202000E2BZSL6000003
OPERE PROVVISORIALI - PLANIMETRIA	A202000E2P4T6000001
OPERE PROVVISORIALI - SEZIONI	A202000E2W3T6000002
VABIUTA' DI CUCITURA - PLANIMETRIA E SEZIONI TIPO	A202000E2P2T6000001
DRENAGGI ACQUE DI PIATTAFORMA	A202000E2P2T6000002
IMPIANTI DI ILLUMINAZIONE, SOLLEVAMENTO ED AFFINI	A202000E2P2SL6000001
PLANIMETRIA STATO DI FATTO	A202000E2P7SL6000002
ELABORATI DI LINEA	
PLANIMETRIA LINEA AC DA KM 69+824.970 A KM 70+624.970	A202000E2P7F0001054
PROFILO LONGITUDINALE LINEA AC DAL KM 69+600.000 AL KM 70+500.000	A202000E2F7F0001047
SEZIONI TRASVERSALI LINEA AC DA KM 69+900.000 A KM 70+450.000	A202000E2W9F0001086
SEZIONI TRASVERSALI LINEA AC DA KM 70+500.000 A KM 71+050.000	A202000E2W9F0001087
PLAN. SIST. IDR. - KM 69+824.970 - KM 70+624.970	A202000E2P7F0002054
IL CODICE COMMESSA "A202" E' STATO SOSTITUITO CON "IN05"	

NOTE GENERALI

- PER LE CARATTERISTICHE MATERIALI E INCIDENZE FARE RIFERIMENTO ALL'ELABORATO A202-00-D-E2-OX-SL0000-001
- LA QUOTA DI FALDA DI PROGETTO E' ASSUNTA PARI A QUOTA 113,9m s.l.m.

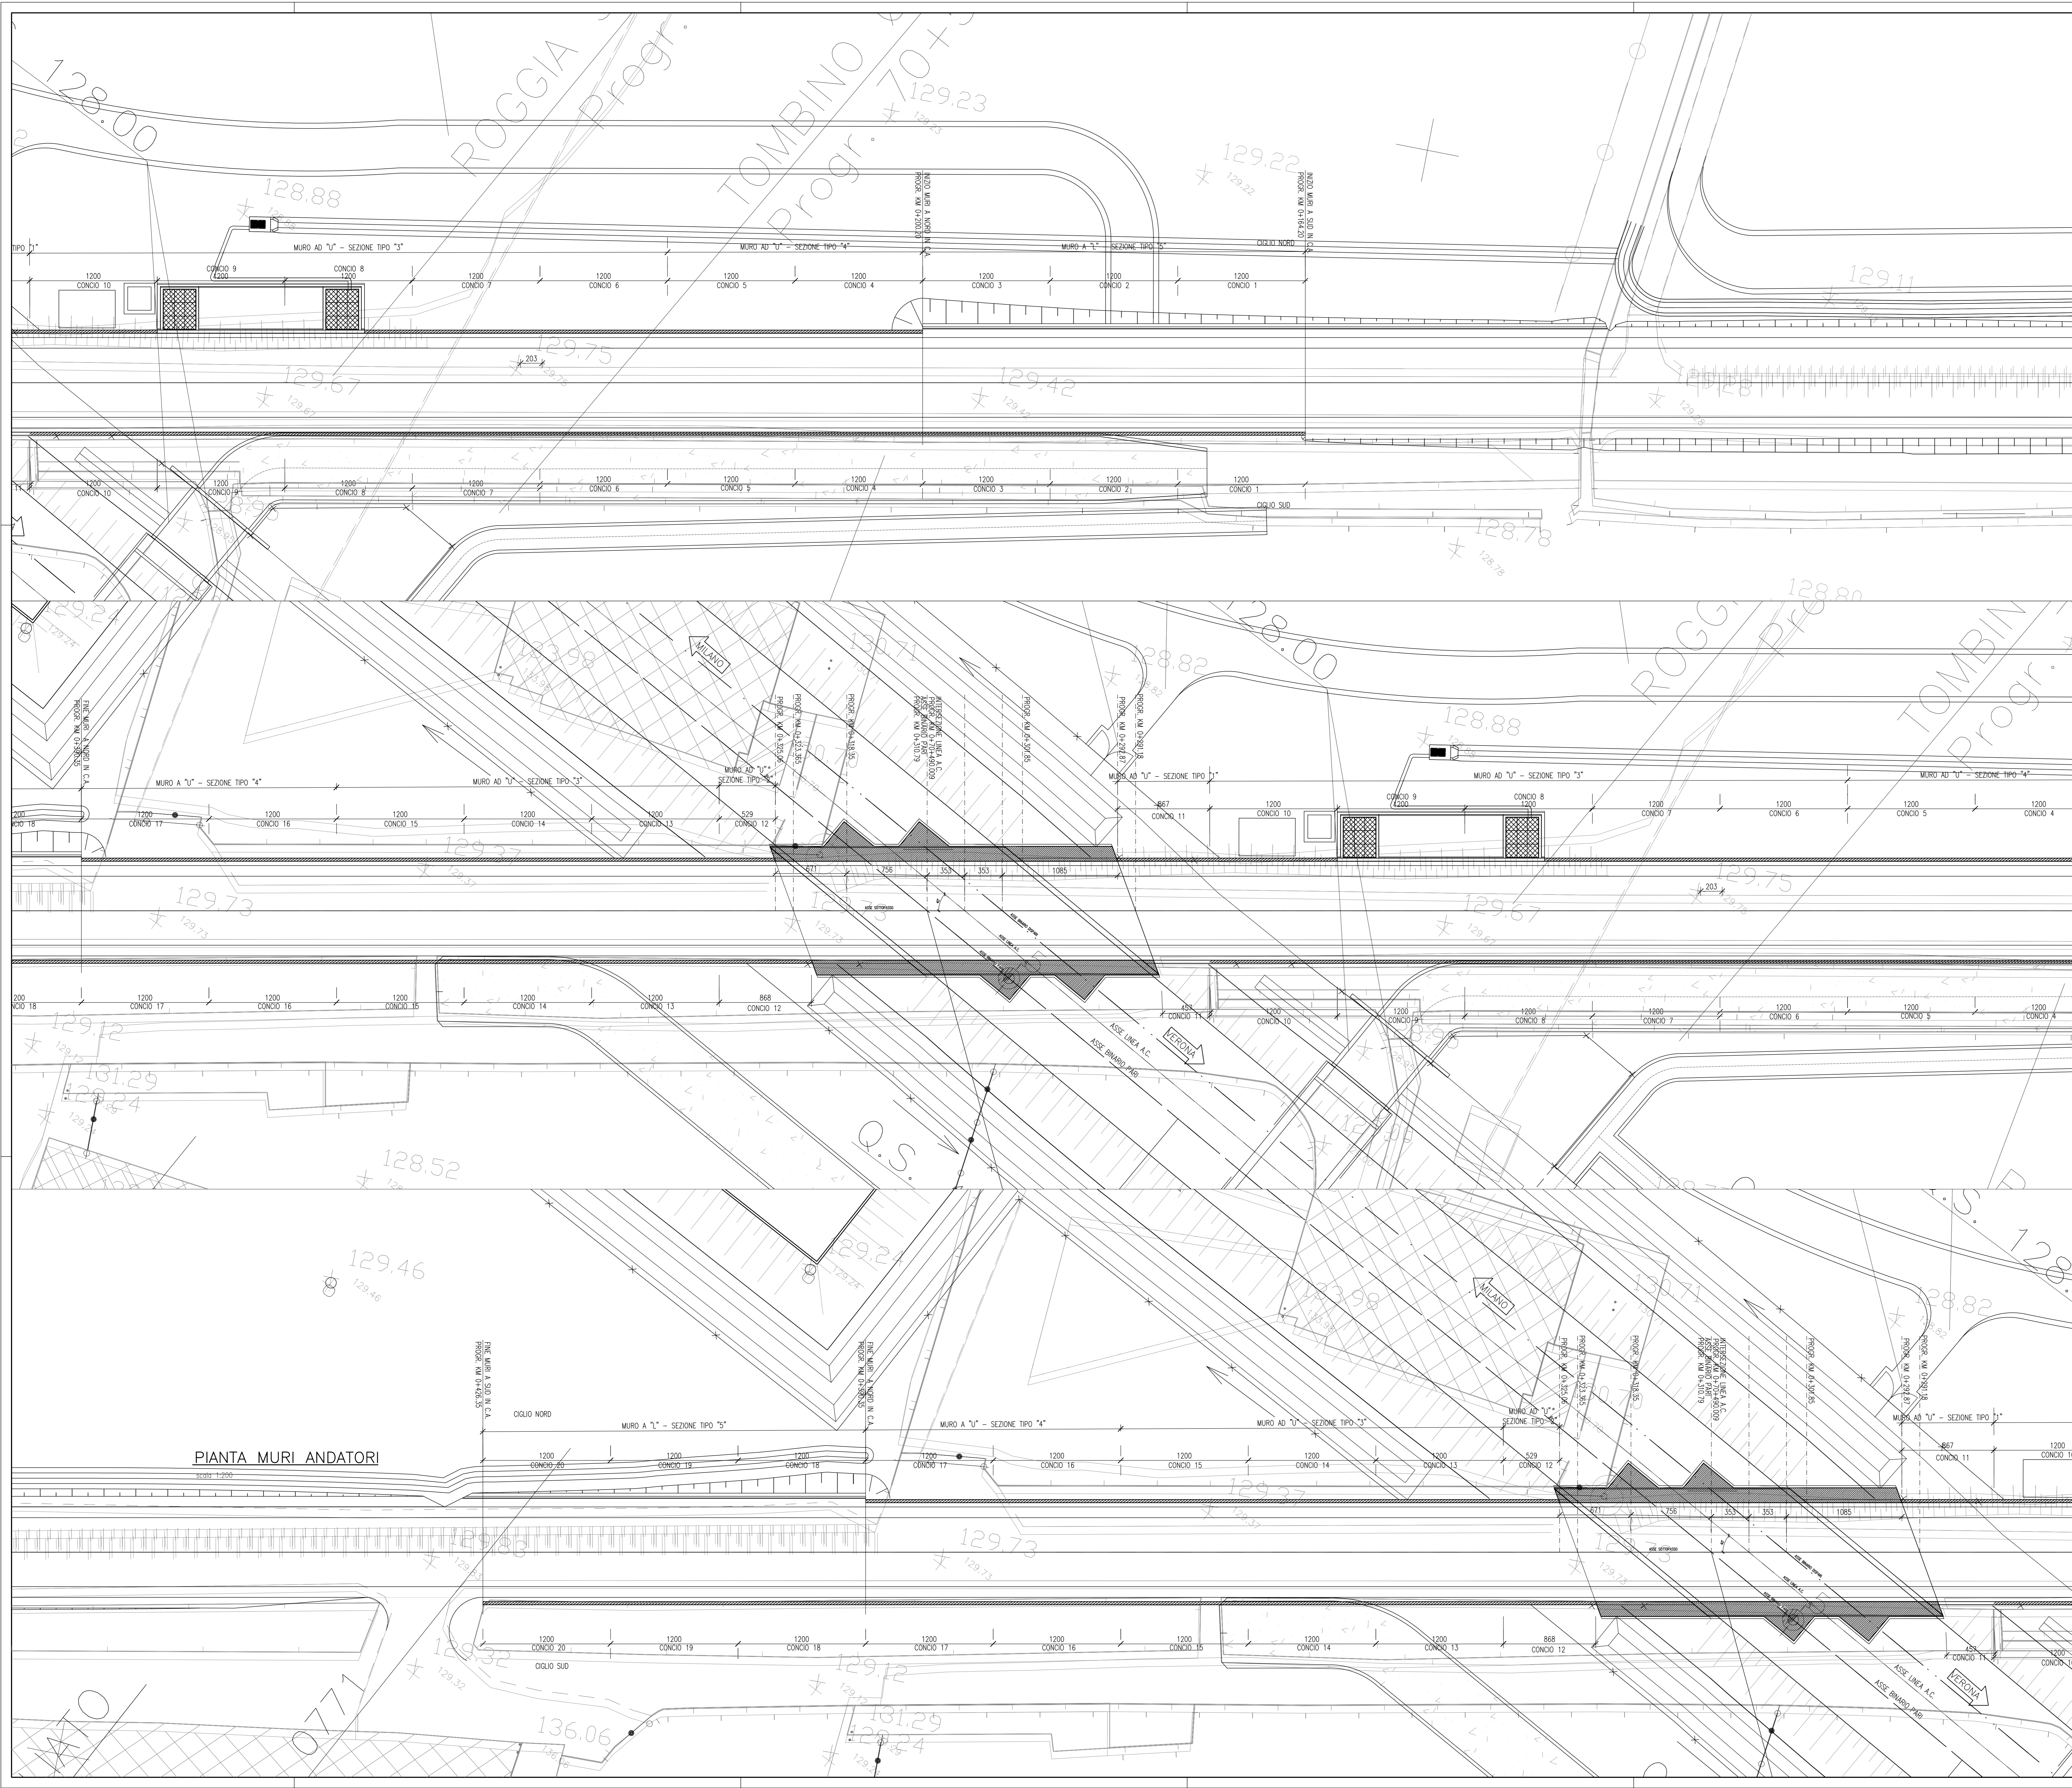

PIANTA MURI ANDATORI



ALTA SOVRIGLIANZA:



GENERAL CONTRACTOR:



INFRASTRUTTURE FERROVIARIE STRATEGICHE DEFINITE DALLA LEGGE OBIETTIVO N. 443/01
 LINEA A.V./A.C. TORINO - VENEZIA Tratta MILANO - VERONA
 Lotto funzionale Brescia-Verona
 PROGETTO DEFINITIVO

SOTTOVIA ALLA PROG. 70+490,099 LINEA A.C.
 PLANIMETRIA MANUFATTI IN C.A.

Verificato	Data	Approvato	Data

COMMESSA	LOTTO	FASE	ENTE	TIPO DOC.	OPERAZIONE	PROGR.	REV.	SCALA
IN05	01	D	E2	BL	SL6000	002	1	1:200

PROGETTAZIONE GENERALI CONTRACTOR										Autorizzato/Date	
Rev.	Data	Descrizione	Redatto	Data	Verificato	Data	Approvato	Data	Consorzio		
0	31/03/14	EMISSIONE PER CDS	M.T.	31/03/14	DI NARDO	31/03/14	LAZZARI	31/03/14	Cepav due		
1	01/07/14	REVISIONE PER CDS		01/07/14		01/07/14		01/07/14	Project Director		