

OPERE DI ATTRAVERSAMENTO STRADALE - SOTTOPASSO S.P. 18 PROG. KM 70+916.254 - CATEGORIA C1	
RELAZIONE GENERALE STRADALE	A202000E2P95S.6100001
PIANIMETRIA STATO DI FATTO	A202000E2P72S.6100001
PIANIMETRIA DI PROGETTO	A202000E2P75S.6100002
PROFLO LONGITUDINALE	A202000E2P75S.6100001
SEZIONI TRASVERSALI TAVOLA 1/2	A202000E2W95S.6100001
SEZIONI TRASVERSALI TAVOLA 2/2	A202000E2W95S.6100002
DIAGRAMMA DI VISUALE LIBERA E DI VELOCITA'	A202000E2D25S.6100001
RELAZIONE AEREAUTICA	A202000E2P95S.6100001
RELAZIONE TECNICA DELL'OPERA	A202000E2P95S.6100002
RELAZIONE DI CALCOLO SCATOLARE E MURI AD U	A202000E2C25S.6100001
MANUFATTO SCATOLARE E MURI AD U - PIANTE E SEZIONI LONGITUDINALE TAVOLA 2/2	A202000E2P95S.6100002
MANUFATTO SCATOLARE E MURI AD U - SEZIONI TRASVERSALI E PARTICOLARI TAVOLA 1	A202000E2W25S.6100001
MANUFATTO SCATOLARE E MURI AD U - SEZIONI TRASVERSALI E PARTICOLARI TAVOLA 2	A202000E2W25S.6100002
OPERE PROVVISORIE E FASI COSTRUTTIVE TAVOLA 1/2	A202000E2P75S.6100001
OPERE PROVVISORIE E FASI COSTRUTTIVE TAVOLA 2/2	A202000E2P75S.6100002
VARIANTE PROVVISORIA	A202000E2P75S.6100006
RELAZIONE GEOTECNICA	A202000E2P95S.6100001
OPERE DI ATTRAVERSAMENTO STRADALE - TIPOLOGICO SOTTOPASSO	
PRESCRIZIONI MATERIALI E NOTE GENERALI	A202000E2D25S.0000001
OPERE DI ATTRAVERSAMENTO STRADALE - TIPOLOGICO CAVALCAFERROVIA	
RELAZIONE GENERALE SUGLI ATTRAVERSAMENTI STRADALI	A202000E2P95S.6100001
OPERE DI ATTRAVERSAMENTO STRADALE - TIPOLOGICO CAVALCAFERROVIA	
SEZIONI TIPO IN RILEVATO ED IN TRINCEA - STRADA CATEGORIA C1	A202000E2W800040001
OPERE DI ATTRAVERSAMENTO STRADALE - TIPOLOGICO CAVALCAFERROVIA	
PARTICOLARI FISSI DI GUARDIA	A202000E2B8V00000001
TIPOLOGICI IMPIANTI DI SOLLEVAMENTO ACQUE METEORICHE PER VARIANTE PRINCIPALE STRADE CATEGORIA C1, C2, F1, F2 - TIPO A	A202000E2B2S.0000001
TIPOLOGICI IMPIANTI DI SOLLEVAMENTO ACQUE METEORICHE PER VARIANTE PRINCIPALE STRADE CATEGORIA C1, C2, F1, F2 - TIPO A	A202000E2B2S.0000002
TIPOLOGICI IMPIANTI DI SOLLEVAMENTO ACQUE METEORICHE PER VARIANTE PRINCIPALE STRADE CATEGORIA C1, C2, F1, F2 - TIPO A	A202000E2B2S.0000003
TIPOLOGICI IMPIANTI DI ILLUMINAZIONE, DI SOLLEVAMENTO ED AFFINI	A202000E2P75S.0000003
TIPOLOGICI MURI STRADALI	
MURI DI CONTENIMENTO - CARPENTERIA MURI ALTEZZE 2-3-4-5-6m	A202000E2B800040001
MURI DI CONTENIMENTO - RELAZIONE DI CALCOLO	A202000E2C25S.0000001
ELABORATI GENERALI DI LINEA	
PIANIMETRIA LINEA A.C.DA KM 70+624.970 A KM 71+424.970	A202000E2P700010055
PROFLO LONGITUDINALE - ASSE LINEA A.C. DA KM 63+424.970 A KM 72+424.970	A202000E2P5F00010055
	A202000E2W9F00010087

IL CODICE COMMESSA "4022" E' STATO SOSTITUITO CON "1065"


NOTE GENERALI

- P.F. = PIANO FERRO
- Q.P. = QUOTA PROGETTO STRADALE
- TUTTE LE MASURE SONO ESPRESSE IN CENTIMETRI
- LE PROGRESSIVE SONO ESPRESSE IN METRI SALVO OVE DIVERSAMENTE INDICATO
- TUTTI GLI ANGOLI SONO ESPRESSE IN GRADI CENTESIMALI


CARATTERISTICHE DEI MATERIALI

PER PRESCRIZIONI MATERIALI VEDERE ELABORATI:
OPERE DI ATTRAVERSAMENTO STRADALE - TIPOLOGICO SOTTOPASSO
PRESCRIZIONI MATERIALI E NOTE GENERALI
CODICE A202000E2D25S.0000001

PIANTA 1:200

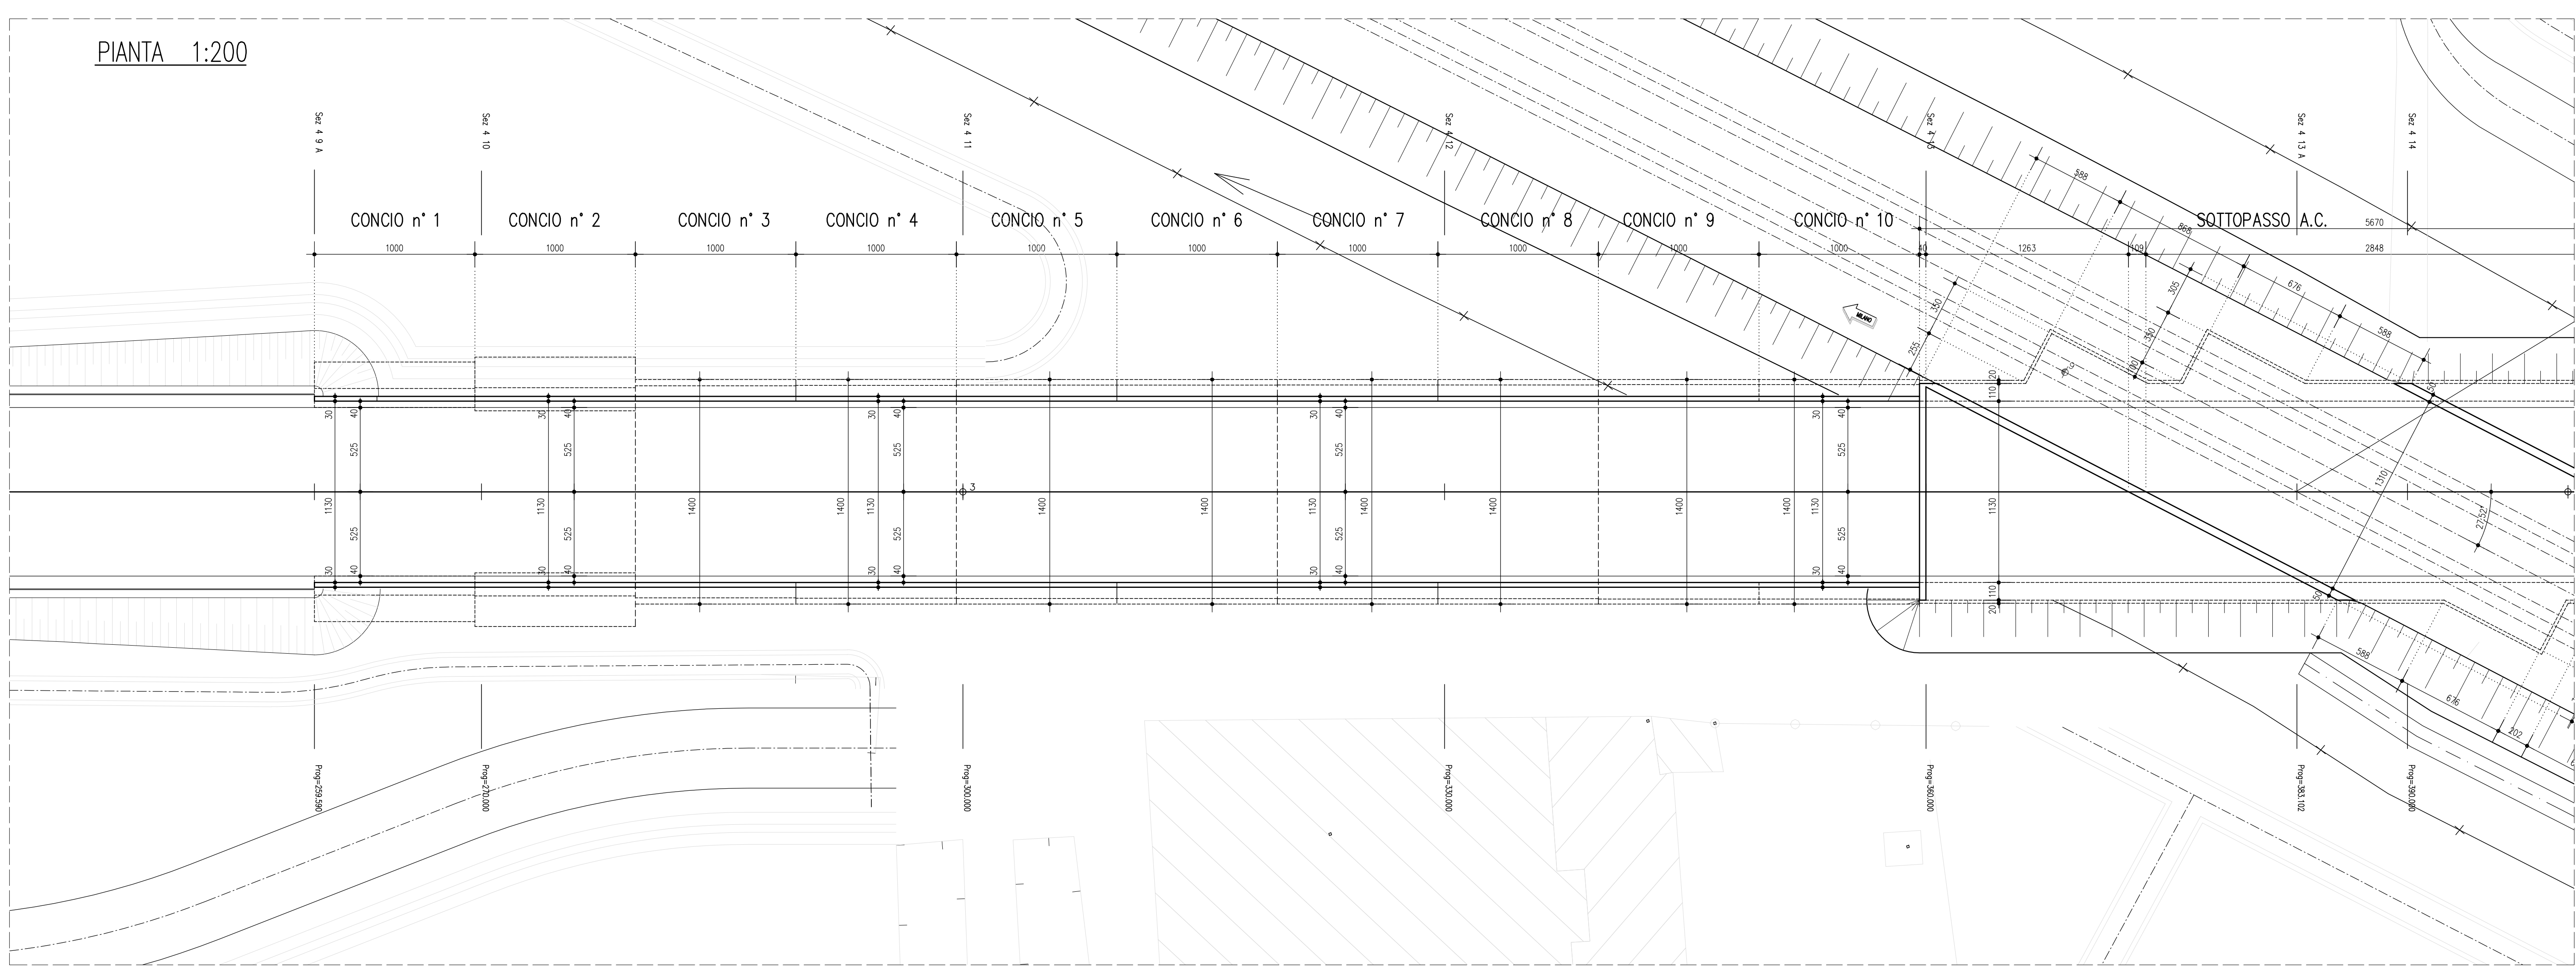

SEZIONE LONGITUDINALE IN CORRISPONDENZA ASSE TRACCIAMENTO 1:200/50

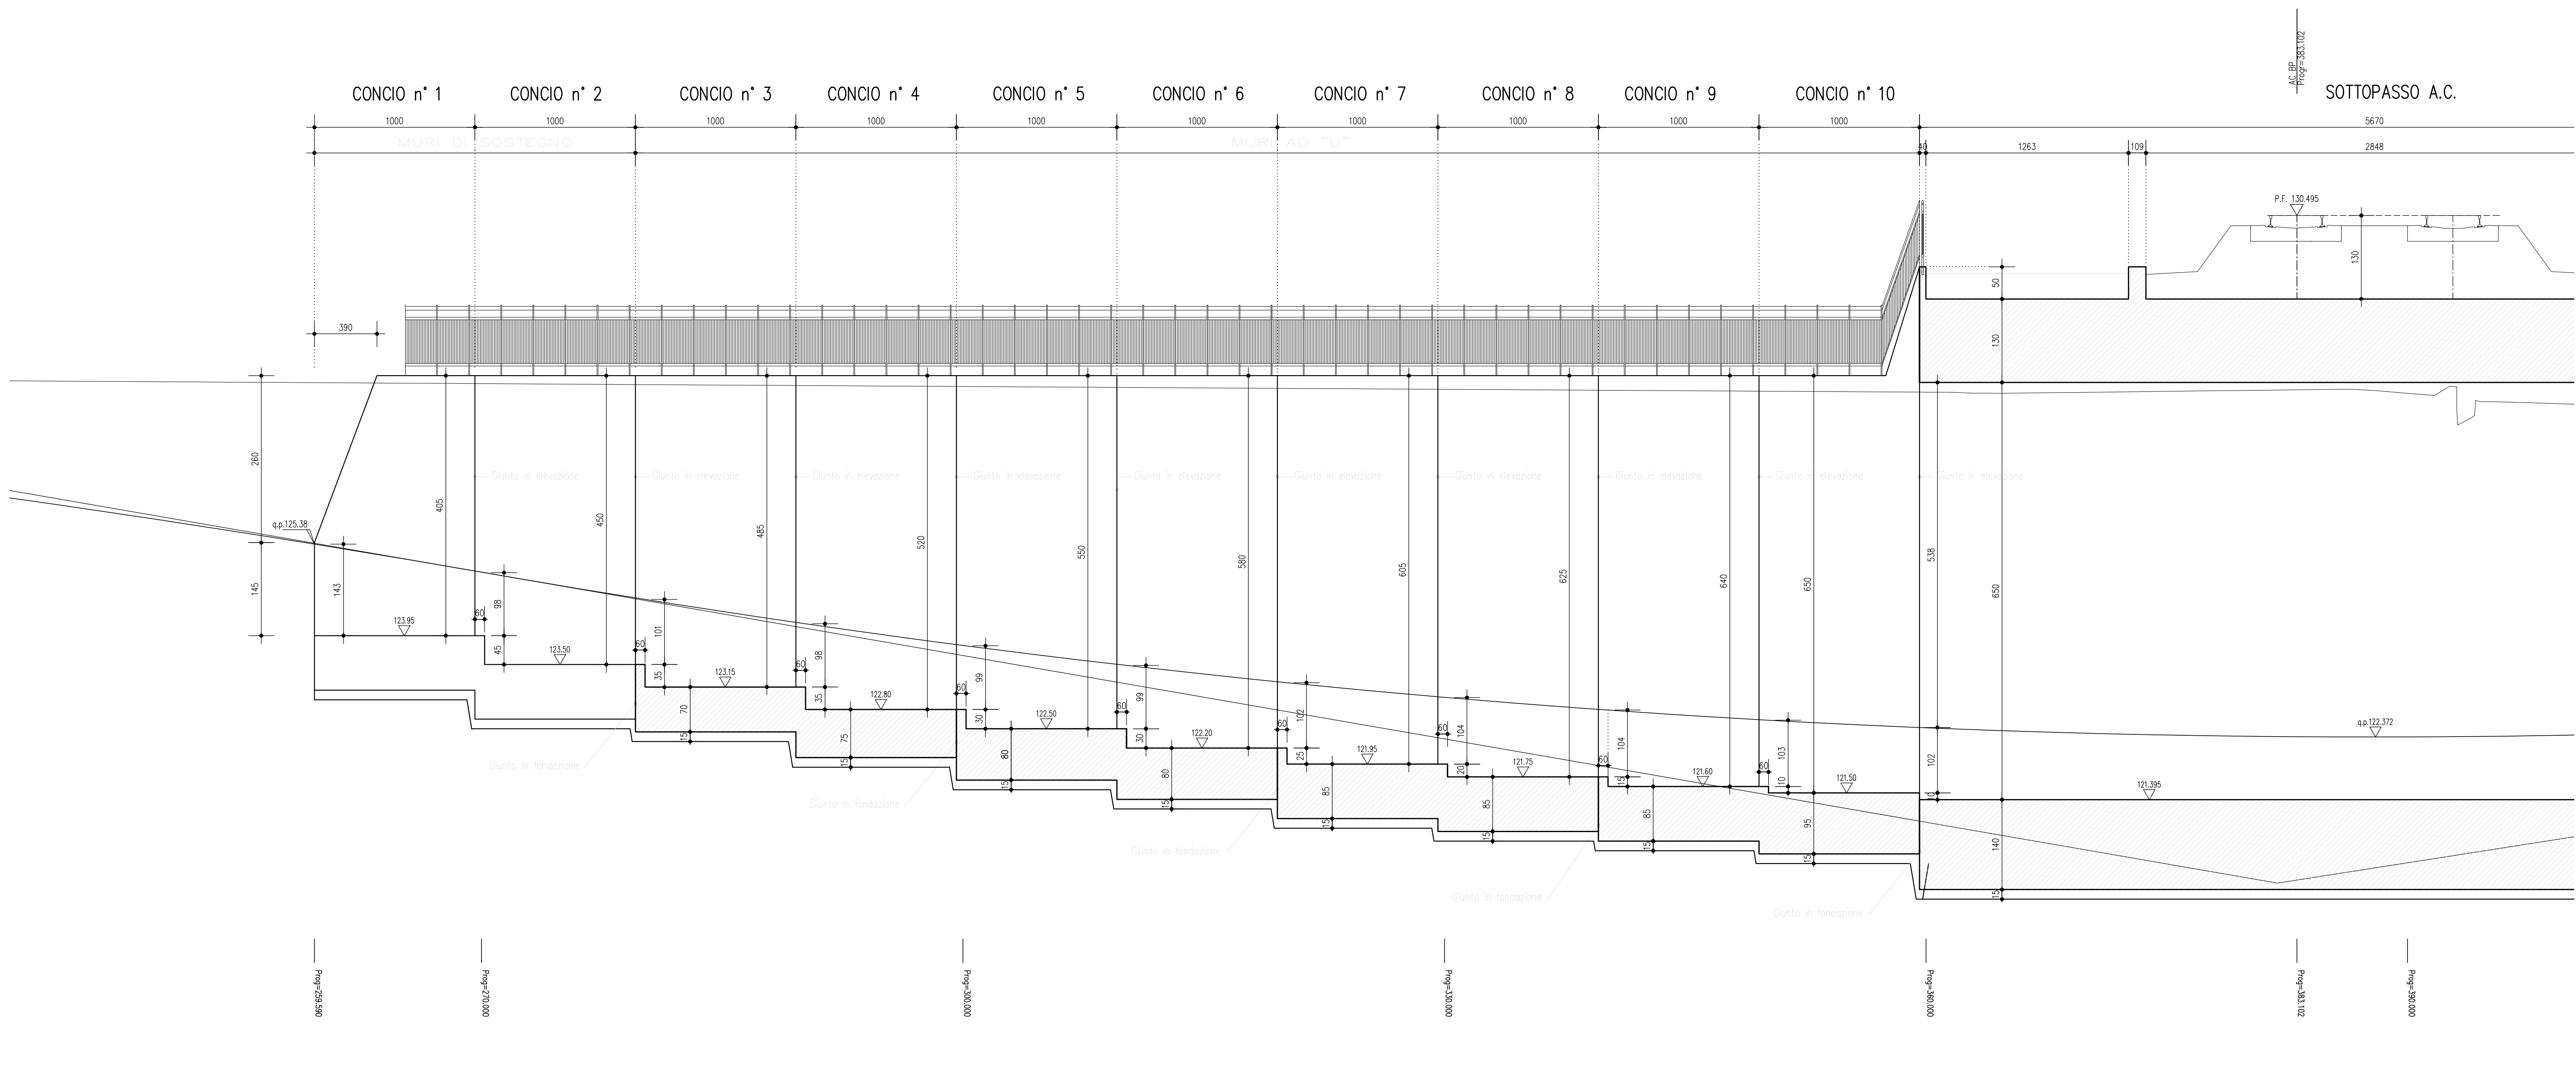

NOTA: LA FALDA E' AD UNA PROFONDITA' TALE DA NON INTERESSARE LE OPERE IN REALIZZAZIONE



ALTA SORVEGLIANZA:



GENERAL CONTRACTOR:



INFRASTRUTTURE FERROVIARIE STRATEGICHE DEFINITE DALLA LEGGE OBIETTIVO N. 443/01
LINEA A.V. /A.C. TORINO - VENEZIA Tratta MILANO - VERONA
Lotto funzionale Brescia-Verona
PROGETTO DEFINITIVO

OPERE DI ATTRAVERSAMENTO STRADALE - SOTTOPASSO S.P. 18
Prog. km 70+916.254
MANUFATTO SCATOLARE E MURI AD U - PIANTE E SEZ. LONGITUD. TAV. 1/2

ALTA SORVEGLIANZA	Verificato	Data	Approvato	Data

COMMESSA	LOTTO	FASE	ENTE	TPO.DOC.	OPERA/CORONA	PROGR.	REV.	SCALA
IN05	00	D	E2	P9	SL6100	001	0	1:200/50

PROGETTAZIONE GENERAL CONTRACTOR								Autorizzato/Date	
Rev.	Data	Descrizione	Redatto	Data	Verificato	Data	Approvato	Data	Consorzio
0	31/03/14	EMISSIONE PER CDS	[Signature]	31/03/14	[Signature]	31/03/14	[Signature]	31/03/14	Cepav due Project Director [Signature]