



PIANTA 1:200

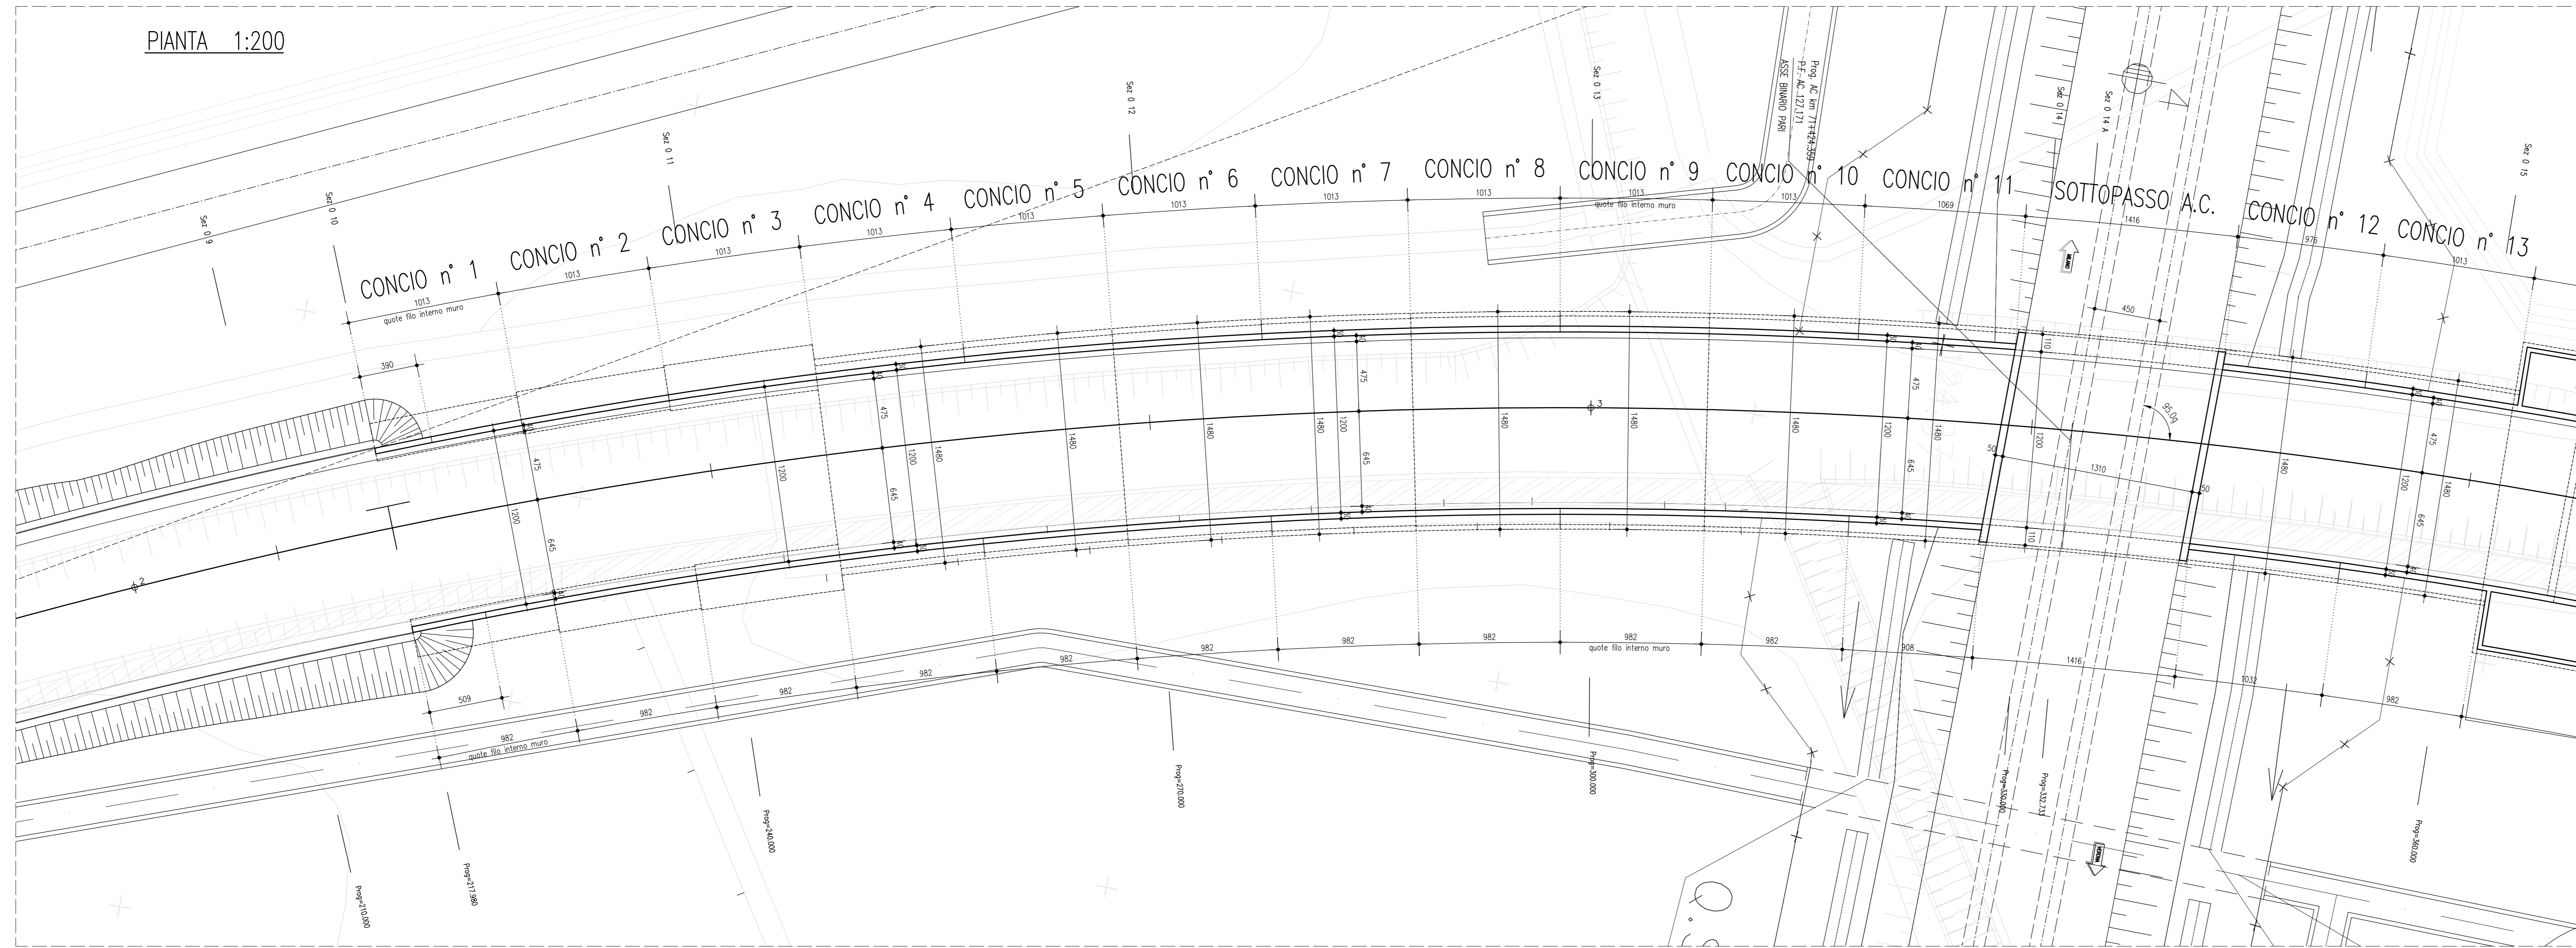

SEZIONE LONGITUDINALE IN CORRISPONDENZA ASSE TRACCIAMENTO 1:200/50

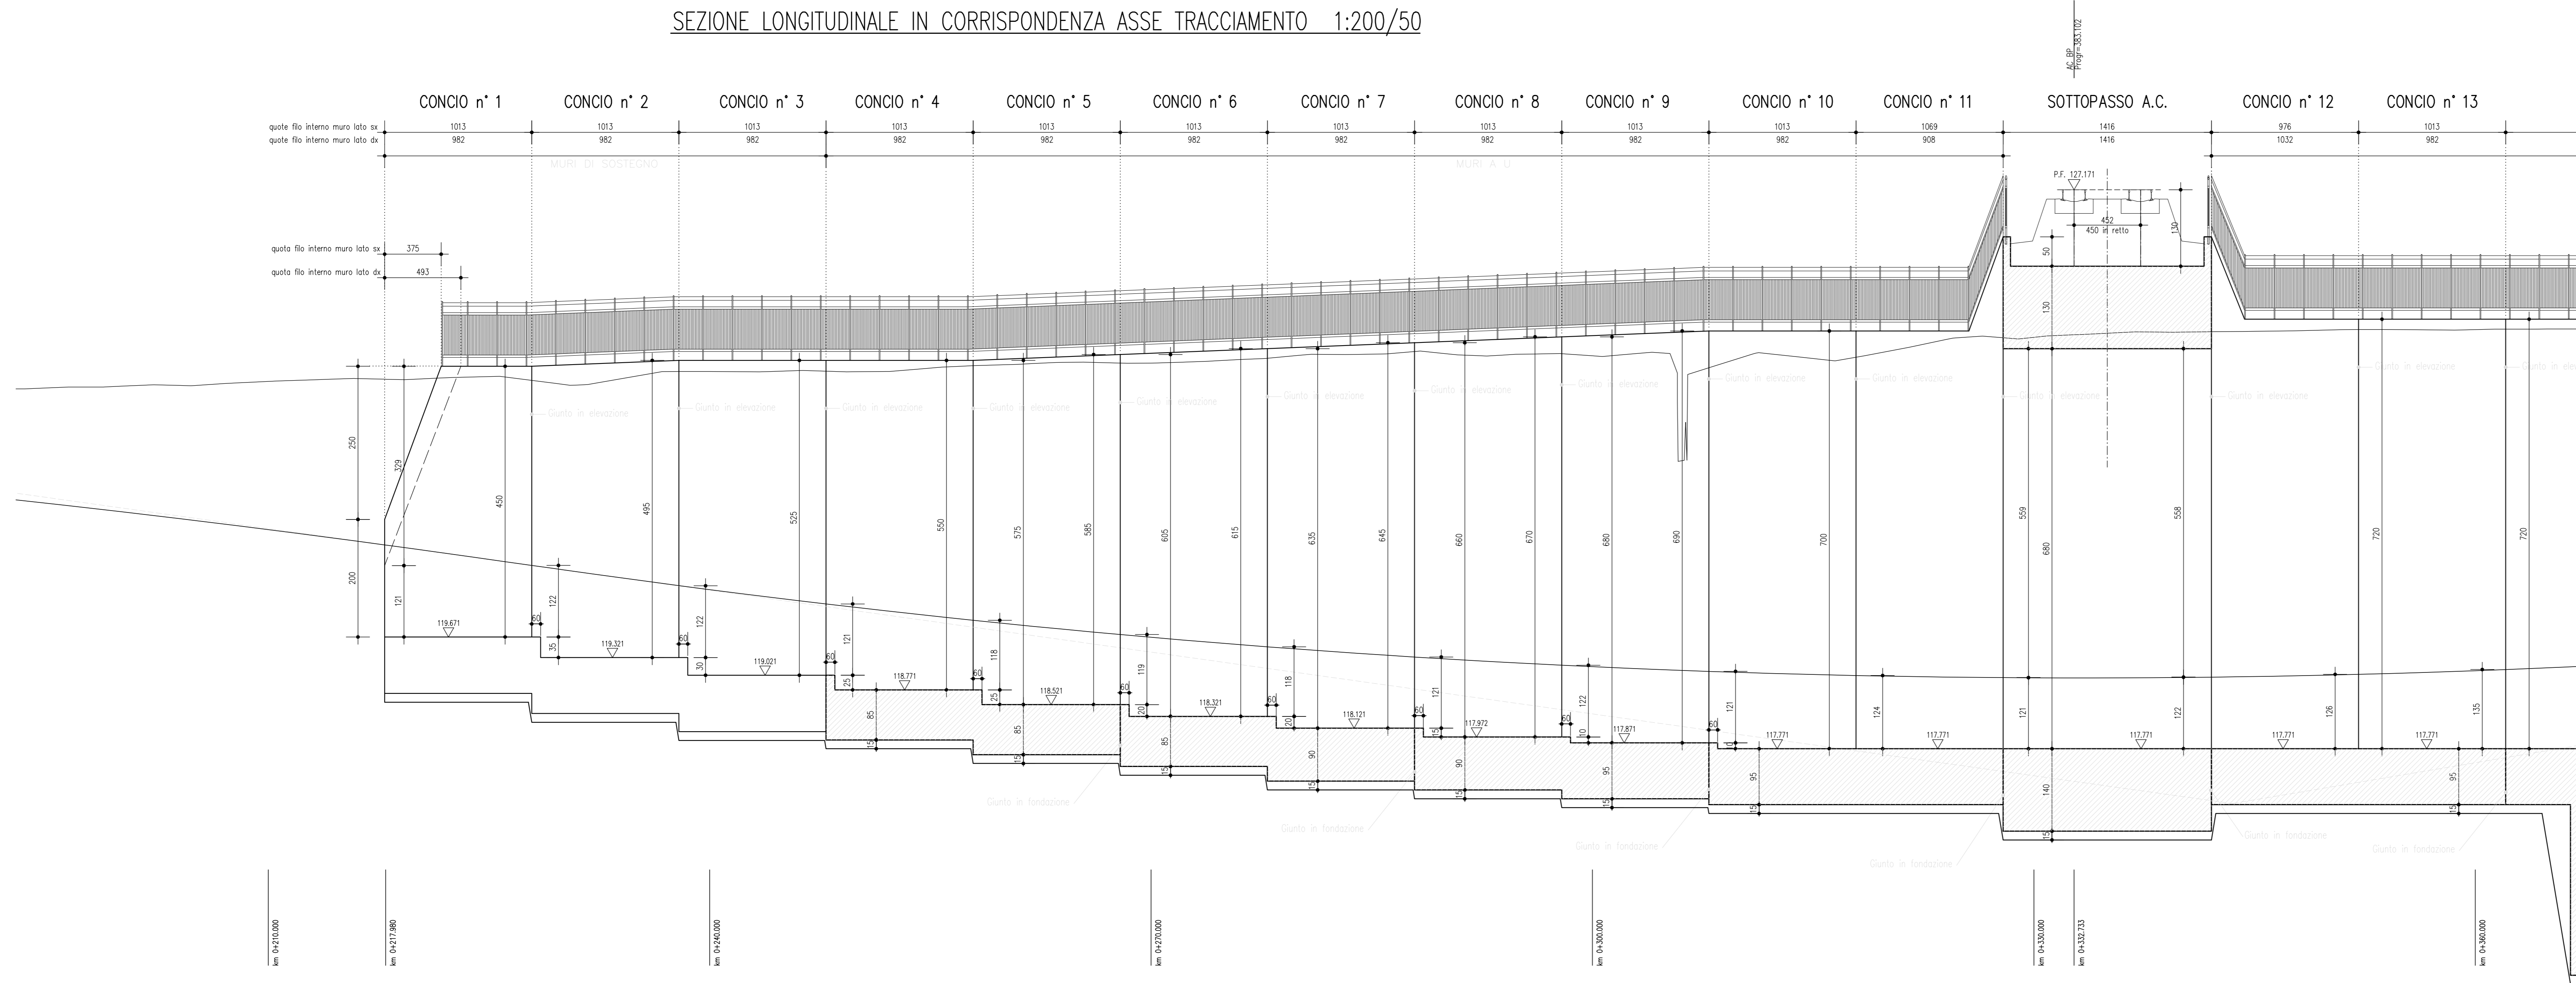

DESGINI DI RIFERIMENTO

DESCRIZIONE	CODICE
OPERE DI ATTRAVERSAMENTO STRADALE - SOTTOVIA S.P. 21 PROG. KM 71+424.359 - CATEGORIA C2	
RELAZIONE GENERALE STRADALE	A2020002P7F03.630001
PLANIMETRIA STATO DI FATTO	A2020002P7F03.630002
PLANIMETRIA DI PROGETTO	A2020002P7F03.630003
PROFLO LONGITUDINALE	A2020002P7F03.630004
SEZIONI TRASVERSALI TAVOLA 1/2	A2020002P7F03.630005
SEZIONI TRASVERSALI TAVOLA 2/2	A2020002P7F03.630006
DIAGRAMMA DI VISUALE LIBERA E DI VELOCITA'	A2020002P7F03.630007
RELAZIONE AEREAUTICA	A2020002P7F03.630008
RELAZIONE TECNICA DELL'OPERA	A2020002P7F03.630009
RELAZIONI DI CALCOLO SCATOLARE E MURI AD U	A2020002P7F03.630010
MANUFATTO SCATOLARE E MURI AD U - PIANTE E SEZIONI LONGITUDINALE TAVOLA 2/2	A2020002P7F03.630011
MANUFATTO SCATOLARE E MURI AD U - SEZIONI TRASVERSALI E PARTICOLARI TAVOLA 1	A2020002P7F03.630012
MANUFATTO SCATOLARE E MURI AD U - SEZIONI TRASVERSALI E PARTICOLARI TAVOLA 2	A2020002P7F03.630013
OPERE PROVVISORIE E FASI COSTRUTTIVE TAVOLA 1/2	A2020002P7F03.630014
OPERE PROVVISORIE E FASI COSTRUTTIVE TAVOLA 2/2	A2020002P7F03.630015
VARIANTE PROVVISORIA	A2020002P7F03.630016
RELAZIONE GEOTECNICA	A2020002P7F03.630017
OPERE DI ATTRAVERSAMENTO STRADALE - TIPOLOGICO SOTTOVIA	
PRESCRIZIONI MATERIALI E NOTE GENERALI	A2020002P7F03.000001
OPERE DI ATTRAVERSAMENTO STRADALE - TIPOLOGICO CAVALCAFERROVIA	
RELAZIONE GENERALE SUGLI ATTRAVERSAMENTI STRADALI	A2020002P7F03.000002
OPERE DI ATTRAVERSAMENTO STRADALE - TIPOLOGICO CAVALCAFERROVIA	
SEZIONI TIPO IN RILEVATO ED IN TRINCEA - STRADA CATEGORIA C2	A2020002P7F03.000003
OPERE DI ATTRAVERSAMENTO STRADALE - TIPOLOGICO CAVALCAFERROVIA	
PARTICOLARI FOSDI DI GUARDIA	A2020002P7F03.000004
TIPOLOGICI IMPIANTI DI SOLLEVAMENTO ACQUE METEORICHE PER VARIANTE PRINCIPALE STRADE CATEGORIA C1, C2, F1, F2 - TIPO A	A2020002P7F03.000005
TIPOLOGICI IMPIANTI DI SOLLEVAMENTO ACQUE METEORICHE PER VARIANTE PRINCIPALE STRADE CATEGORIA C1, C2, F1, F2 - TIPO B	A2020002P7F03.000006
TIPOLOGICI IMPIANTI DI SOLLEVAMENTO ACQUE METEORICHE PER VARIANTE PRINCIPALE STRADE CATEGORIA C1, C2, F1, F2 - TIPO C	A2020002P7F03.000007
TIPOLOGICI IMPIANTI DI SOLLEVAMENTO ACQUE METEORICHE PER VARIANTE PRINCIPALE STRADE CATEGORIA C1, C2, F1, F2 - TIPO D	A2020002P7F03.000008
TIPOLOGICI IMPIANTI DI SOLLEVAMENTO ACQUE METEORICHE PER VARIANTE PRINCIPALE STRADE CATEGORIA C1, C2, F1, F2 - TIPO E	A2020002P7F03.000009
TIPOLOGICI IMPIANTI DI SOLLEVAMENTO ACQUE METEORICHE PER VARIANTE PRINCIPALE STRADE CATEGORIA C1, C2, F1, F2 - TIPO F	A2020002P7F03.000010
TIPOLOGICI IMPIANTI DI SOLLEVAMENTO ACQUE METEORICHE PER VARIANTE PRINCIPALE STRADE CATEGORIA C1, C2, F1, F2 - TIPO G	A2020002P7F03.000011
TIPOLOGICI IMPIANTI DI SOLLEVAMENTO ACQUE METEORICHE PER VARIANTE PRINCIPALE STRADE CATEGORIA C1, C2, F1, F2 - TIPO H	A2020002P7F03.000012
TIPOLOGICI IMPIANTI DI SOLLEVAMENTO ACQUE METEORICHE PER VARIANTE PRINCIPALE STRADE CATEGORIA C1, C2, F1, F2 - TIPO I	A2020002P7F03.000013
TIPOLOGICI IMPIANTI DI SOLLEVAMENTO ACQUE METEORICHE PER VARIANTE PRINCIPALE STRADE CATEGORIA C1, C2, F1, F2 - TIPO J	A2020002P7F03.000014
TIPOLOGICI IMPIANTI DI SOLLEVAMENTO ACQUE METEORICHE PER VARIANTE PRINCIPALE STRADE CATEGORIA C1, C2, F1, F2 - TIPO K	A2020002P7F03.000015
TIPOLOGICI IMPIANTI DI SOLLEVAMENTO ACQUE METEORICHE PER VARIANTE PRINCIPALE STRADE CATEGORIA C1, C2, F1, F2 - TIPO L	A2020002P7F03.000016
TIPOLOGICI IMPIANTI DI SOLLEVAMENTO ACQUE METEORICHE PER VARIANTE PRINCIPALE STRADE CATEGORIA C1, C2, F1, F2 - TIPO M	A2020002P7F03.000017
TIPOLOGICI IMPIANTI DI SOLLEVAMENTO ACQUE METEORICHE PER VARIANTE PRINCIPALE STRADE CATEGORIA C1, C2, F1, F2 - TIPO N	A2020002P7F03.000018
TIPOLOGICI IMPIANTI DI SOLLEVAMENTO ACQUE METEORICHE PER VARIANTE PRINCIPALE STRADE CATEGORIA C1, C2, F1, F2 - TIPO O	A2020002P7F03.000019
TIPOLOGICI IMPIANTI DI SOLLEVAMENTO ACQUE METEORICHE PER VARIANTE PRINCIPALE STRADE CATEGORIA C1, C2, F1, F2 - TIPO P	A2020002P7F03.000020
TIPOLOGICI IMPIANTI DI SOLLEVAMENTO ACQUE METEORICHE PER VARIANTE PRINCIPALE STRADE CATEGORIA C1, C2, F1, F2 - TIPO Q	A2020002P7F03.000021
TIPOLOGICI IMPIANTI DI SOLLEVAMENTO ACQUE METEORICHE PER VARIANTE PRINCIPALE STRADE CATEGORIA C1, C2, F1, F2 - TIPO R	A2020002P7F03.000022
TIPOLOGICI IMPIANTI DI SOLLEVAMENTO ACQUE METEORICHE PER VARIANTE PRINCIPALE STRADE CATEGORIA C1, C2, F1, F2 - TIPO S	A2020002P7F03.000023
TIPOLOGICI IMPIANTI DI SOLLEVAMENTO ACQUE METEORICHE PER VARIANTE PRINCIPALE STRADE CATEGORIA C1, C2, F1, F2 - TIPO T	A2020002P7F03.000024
TIPOLOGICI IMPIANTI DI SOLLEVAMENTO ACQUE METEORICHE PER VARIANTE PRINCIPALE STRADE CATEGORIA C1, C2, F1, F2 - TIPO U	A2020002P7F03.000025
TIPOLOGICI IMPIANTI DI SOLLEVAMENTO ACQUE METEORICHE PER VARIANTE PRINCIPALE STRADE CATEGORIA C1, C2, F1, F2 - TIPO V	A2020002P7F03.000026
TIPOLOGICI IMPIANTI DI SOLLEVAMENTO ACQUE METEORICHE PER VARIANTE PRINCIPALE STRADE CATEGORIA C1, C2, F1, F2 - TIPO W	A2020002P7F03.000027
TIPOLOGICI IMPIANTI DI SOLLEVAMENTO ACQUE METEORICHE PER VARIANTE PRINCIPALE STRADE CATEGORIA C1, C2, F1, F2 - TIPO X	A2020002P7F03.000028
TIPOLOGICI IMPIANTI DI SOLLEVAMENTO ACQUE METEORICHE PER VARIANTE PRINCIPALE STRADE CATEGORIA C1, C2, F1, F2 - TIPO Y	A2020002P7F03.000029
TIPOLOGICI IMPIANTI DI SOLLEVAMENTO ACQUE METEORICHE PER VARIANTE PRINCIPALE STRADE CATEGORIA C1, C2, F1, F2 - TIPO Z	A2020002P7F03.000030
ELABORATI GENERALI DI LINEA	
PLANIMETRIA LINEA A.C.DA KM 70+624.970 A KM 71+424.970	A2020002P7F03.000031
PLANIMETRIA LINEA A.C.DA KM 71+424.970 A KM 72+224.970	A2020002P7F03.000032
PROFLO LONGITUDINALE - ASSE LINEA A.C. DA KM 63+424.970 A KM 72+424.970	A2020002P7F03.000033
SEZIONI TRASVERSALI LINEA AC DA KM 71+100.000 A KM 71+650.000	A2020002P7F03.000034
IL CODICE COMMESSA "002" E' STATO SOSTITUITO CON "005"	

NOTE GENERALI

- P.F. = PIANO FERRO
- Q.P. = QUOTA PROGETTO STRADALE
- TUTTE LE MISURE SONO ESPRESSE IN CENTIMETRI
- LE PROGRESSIVE SONO ESPRESSE IN METRI SALVO OVE DIVERSAMENTE INDICATO
- TUTTI GLI ANGOLI SONO ESPRESSE IN GRADI CENTESIMALI

CARATTERISTICHE DEI MATERIALI

PER PRESCRIZIONI MATERIALI VEDERE ELABORATI:
OPERE DI ATTRAVERSAMENTO STRADALE - TIPOLOGICO SOTTOVIA
PRESCRIZIONI MATERIALI E NOTE GENERALI
CODICE: A2020002P7F03.000001



ALTA SORVEGLIANZA:



GENERAL CONTRACTOR:



INFRASTRUTTURE FERROVIARIE STRATEGICHE DEFINITE DALLA LEGGE OBIETTIVO N. 443/01
LINEA A.V./A.C. TORINO - VENEZIA Tratta MILANO - VERONA
Lotto funzionale Brescia-Verona
PROGETTO DEFINITIVO

OPERE DI ATTRAVERSAMENTO STRADALE - SOTTOPASSO S.P. 21
Prog. km 71+424.359 - CATEGORIA C2
MANUFATTO SCATOLARE E MURI AD U - PIANTE E SEZ. LONGITUD. TAV. 1/2

Verificato	Data	Approvato	Data

COMMESSA	LOTTO	FASE	ENTE	TIPO DOC.	OPERA/DESCRIZIONE	PROGR.	REV.	SCALA
IN05	00	D	E2	P9	SL6300	001	0	1:200/50

Rev.	Data	Descrizione	Redatto	Data	Verificato	Data	Approvato	Data	Autorizzato/Data
0	31/03/14	EMISSIONE PER CDS	[Signature]	31/03/14	[Signature]	31/03/14	[Signature]	31/03/14	Cepav due Project Director [Signature]