



SEZIONE LONGITUDINALE IN CORRISPONDENZA ASSE TRACCIAMENTO 1:200/50

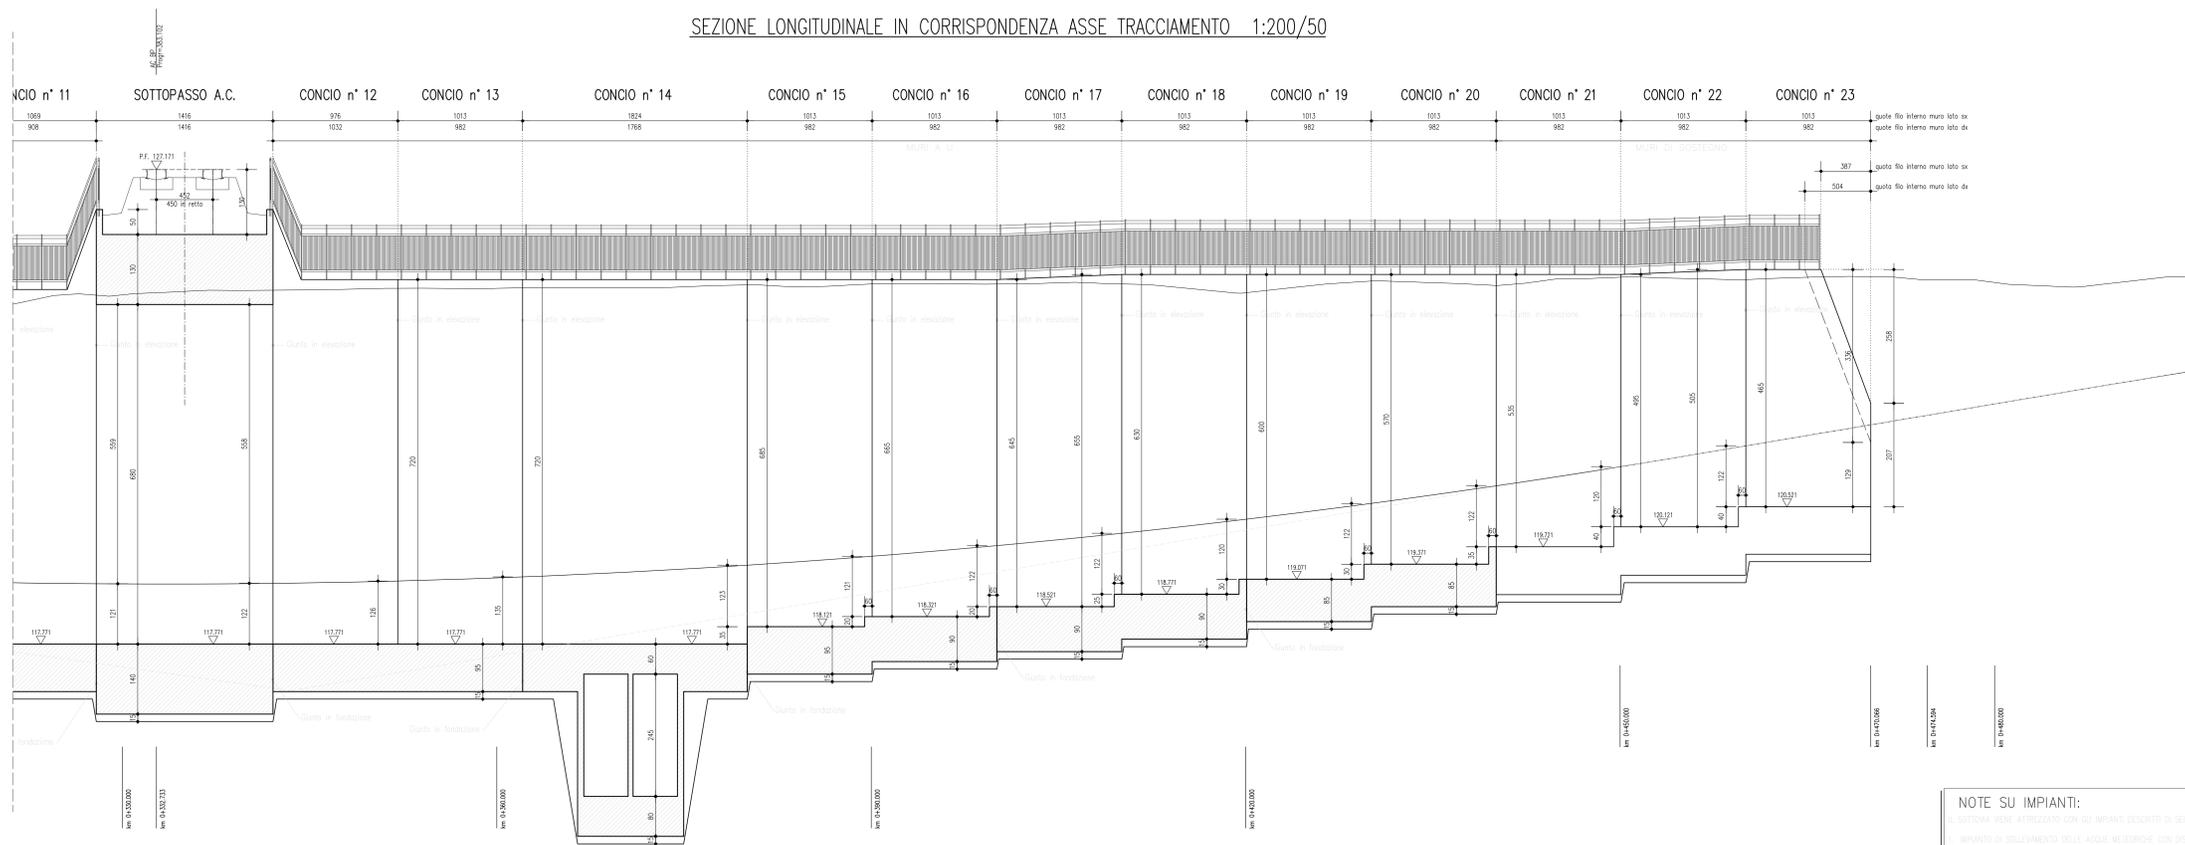

SCHEMA SCOLO ACQUE METEORICHE

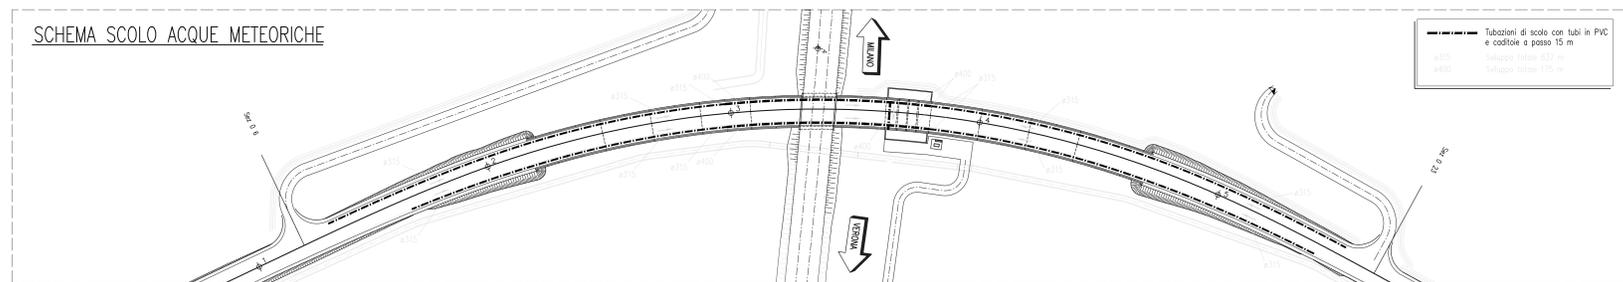

NOTE SU IMPIANTI:

- 1. SOTTOPASSO VENE ATTREZZATO CON SU IMPIANTI DESCRITTI DI SEGUITO.
- 2. IMPIANTO DI SOLELEVAMENTO DELLE ACQUE METEORICHE CON DISSECCATORE PER LE ACQUE DI FONDI PROSSIMI, VASCA DI FANGHI DI FONDI PROSSIMI CON SOLELEVAMENTO OPERATIVO E VASCA SGRANATA PER LA CONSERVAZIONE E COMBINAZIONE DELLA NEVE DI SICUREZZA SUPERFICIALE DI UNA QUANTITÀ DI ACQUA LIMITATA, SECONDO LE PREVISIONI DELLA NORMATIVA VIGENTE.
- 3. CONTROLLO DI PRESSIONE/DEBITO DELL'IMPIANTO DI SOLELEVAMENTO CON TRASMISSIONE DATI VIA GSM.
- 4. IMPIANTO ELETTRICO DI POTENZA ADEGUATA ALLE POME, DI TIPO AD AZIONE METEORICA AUTOREGOLANTE.
- 5. ILLUMINAZIONE NOTTURNA DELLA CARINA DEL SOTTOPASSO, CON RELATIVO QUADRO DI CONTROLLO.
- 6. IMPIANTO SEMAFORICO DI SICUREZZA PER IL BLOCCO E SOSTITUZIONE IN CASO DI MALFUNZIONAMENTO DELLA POME.
- 7. QUADRO DI CONTROLLO E QUADRO DI COMANDA ELETTRONICA.
- 9. I CONTROLLI VERRANNO INSTALLATI IN LOCALI MESSI A DISPOSIZIONE DAL COMITATO.

DESGNI DI RIFERIMENTO

| DESCRIZIONE  | CODICE                 |
|--|------------------------|
| OPERE DI ATTRAVERSAMENTO STRADALE - SOTTOPASSO S.P. 21<br>PROG. KM 71+424.359 - CATEGORIA C2 |                        |
| IL CODICE COMMESSA "3201" È STATO SOSTITUITO CON "IND5"                                      |                        |

NOTE GENERALI

- P.F. = PIANO FERRO
- Q.P. = QUOTA PROGETTO STRADALE
- TUTTE LE MISURE SONO ESPRESSE IN CENTIMETRI
- LE PROGRESSIVE SONO ESPRESSE IN METRI SALVO OVE DIVERSAMENTE INDICATO
- TUTTI GLI ANGOLI SONO ESPRESSE IN GRADI CENTESIMALI

CARATTERISTICHE DEI MATERIALI

PER PRESCRIZIONI MATERIALI VEDERE ELABORATI:  
OPERE DI ATTRAVERSAMENTO STRADALE - TIPOLOGICO SOTTOPASSO  
PRESCRIZIONI MATERIALI E NOTE GENERALI  
CODICE: A2020002E3P75L3.000001



ALTA SORVEGLIANZA:



GENERAL CONTRACTOR:



INFRASTRUTTURE FERROVIARIE STRATEGICHE DEFINITE DALLA LEGGE OBIETTIVO N. 443/01

LINEA A.V. I.A.C. TORINO - VENEZIA Tratta MILANO - VERONA  
Lotto funzionale Brescia-Verona  
PROGETTO DEFINITIVO

OPERE DI ATTRAVERSAMENTO STRADALE - SOTTOPASSO S.P. 21  
Prog. km 71+424.359 - CATEGORIA C2  
MANUFATTO SCATOLARE E MURI AD U - PIANTE E SEZ. LONGITUD. TAV. 2/2

| COMMESSA | LOTTO | FASE | ENTE | TIPO DOC. | OPERAZIONE | PROGR. | REV. | SCALA    |
|----------|-------|------|------|-----------|------------|--------|------|----------|
| IND5     | 00    | D    | E2   | P9        | SL6300     | 002    | 0    | 1:200/50 |

| PROGETTAZIONE GENERAL CONTRACTOR |             |                    |          |            |          |           |          |           |          | Autorizzato/Date |           |
|----------------------------------|-------------|--------------------|----------|------------|----------|-----------|----------|-----------|----------|------------------|-----------|
| Rev.                             | Descrizione | Regista            | Data     | Verificato | Data     | Approvato | Data     | Consorzio | Progetto | Progetto         | Consorzio |
| 0                                | 31/03/14    | EMMISSIONE PER CDS | 31/03/14 | 31/03/14   | 31/03/14 | 31/03/14  | 31/03/14 | Cepav due | Progetto | Progetto         | Cepav due |