




SEZIONE TRASVERSALE TIPO IN TRINCEA 1:50

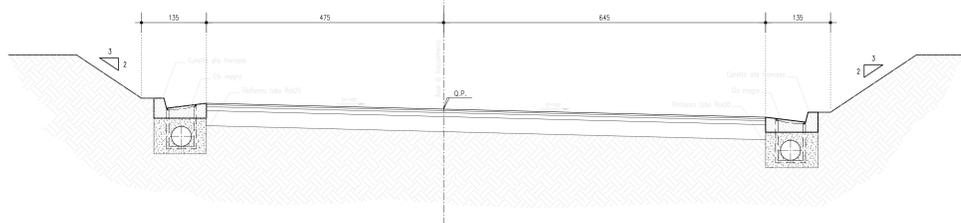


SCHEMA RACCORDO MURI, NEW JERSEY E CUNETTA 1:50

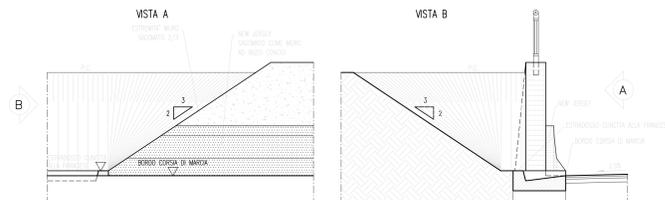

SEZIONE TRASVERSALE RAMPE SULLA VASCA SOLLEVAMENTO (CONCIO n° 14) 1:50

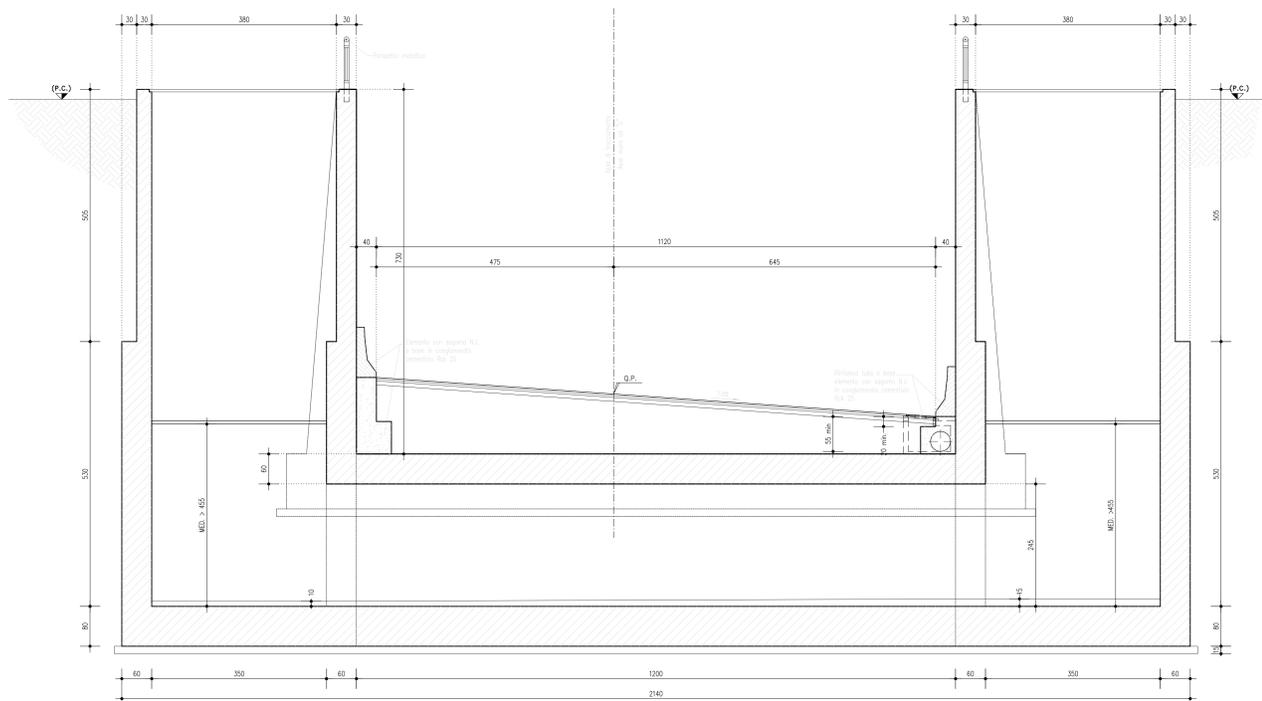

PARTICOLARE IMPERMEABILIZZAZIONE SOLETTA DI FONDAZIONE MURI E POZZETTO ISPEZIONE RETE DI SCOLO ACQUE METEORICHE 1:20

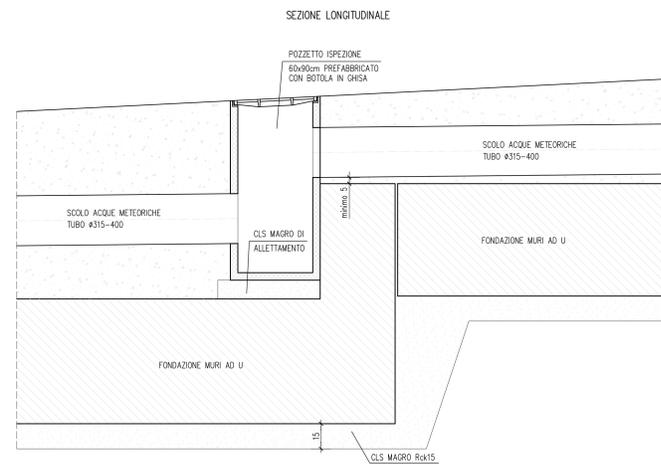

DISEGNI DI RIFERIMENTO

DESCRIZIONE	CODICE
OPERE DI ATTRAVERSAMENTO STRADALE - SOTTOVIA S.P. 21 Prog. km 71+424.359 - CATEGORIA C2	
RELAZIONE GENERALE STRADALE	A2020002P05L630001
PLANIMETRIA STATO DI FATTO	A2020002P73L630001
PLANIMETRIA DI PROGETTO	A2020002P73L630002
PROFLO LONGITUDINALE	A2020002P73L630001
SEZIONI TRASVERSALI TAVOLA 1/2	A2020002P73L630001
SEZIONI TRASVERSALI TAVOLA 2/2	A2020002P73L630002
DIAGRAMMA DI VISUALITÀ LIBERA E DI VELOCITÀ	A2020002P05L630001
RELAZIONE IDRAULICA	A2020002P73L630001
RELAZIONE TECNICA DELL'OPERA	A2020002P05L630002
RELAZIONE DI CALCOLO SCATOLARE E MURI AD U	A2020002P73L630001
MANUFATTO SCATOLARE E MURI AD U - FINITA E SEZIONE LONGITUDINALE TAVOLA 1/2	A2020002P73L630001
MANUFATTO SCATOLARE E MURI AD U - FINITA E SEZIONE LONGITUDINALE TAVOLA 2/2	A2020002P73L630002
MANUFATTO SCATOLARE E MURI AD U - SEZIONI TRASVERSALI E PARTICOLARI TAVOLA 1	A2020002P73L630001
OPERE PROVVISORIE E FASI COSTRUTTIVE TAVOLA 1/2	A2020002P73L630001
OPERE PROVVISORIE E FASI COSTRUTTIVE TAVOLA 2/2	A2020002P73L630002
VABULITA' PROVVISORIA	A2020002P73L630006
RELAZIONE GEOTECNICA	A2020002P73L630001
OPERE DI ATTRAVERSAMENTO STRADALE - TIPOLOGICO SOTTOVIA	
PRESCRIZIONI MATERIALI E NOTE GENERALI	A2020002P05L630001
OPERE DI ATTRAVERSAMENTO STRADALE - TIPOLOGICO CAVALCAFERROVIA	
RELAZIONE GENERALE SULLI ATTRAVERSAMENTI STRADALI	A2020002P73L630001
OPERE DI ATTRAVERSAMENTO STRADALE - TIPOLOGICO CAVALCAFERROVIA	
SEZIONI TIPO IN RILEVATO ED IN TRINCEA - STRADA CATEGORIA C2	A2020002P73L630001
OPERE DI ATTRAVERSAMENTO STRADALE - TIPOLOGICO CAVALCAFERROVIA	
PARTICOLARI FOSSO DI GUARDIA	A2020002P73L630001
TIPOLOGICO IMPIANTI DI SOLLEVAMENTO ACQUE METEORICHE PER VABULITA' PRINCIPALE	
STRADA CATEGORIA C1, C2, F1, F2 - TIPO A	A2020002P73L630001
TIPOLOGICO IMPIANTI DI SOLLEVAMENTO ACQUE METEORICHE PER VABULITA' PRINCIPALE	
STRADA CATEGORIA C1, C2, F1, F2 - TIPO A	A2020002P73L630001
TIPOLOGICO IMPIANTI DI SOLLEVAMENTO ACQUE METEORICHE PER VABULITA' PRINCIPALE	
STRADA CATEGORIA C1, C2, F1, F2 - TIPO A	A2020002P73L630001
TIPOLOGICO SOTTOPASSI	
IMPIANTO DI ILLUMINAZIONE, DI SOLLEVAMENTO ED AFFINI	A2020002P73L630003
TIPOLOGICO MURI STRADALI	
MURI DI CONTENIMENTO - CARPENTERIA MURI ALTEZZE 2-3-4-5-6m	A2020002P73L630001
TIPOLOGICO MURI STRADALI	
MURI DI CONTENIMENTO - RELAZIONE DI CALCOLO	A2020002P73L630001
ELABORATI GENERALI DI LINEA	
PLANIMETRIA LINEA A.C.DA KM 70+624.970 A KM 71+424.970	A2020002P73L630001
PLANIMETRIA LINEA A.C.DA KM 71+424.970 A KM 72+224.970	A2020002P73L630001
PROFLO LONGITUDINALE - ASSE LINEA A.C. DA KM 63+424.970 A KM 72+424.970	A2020002P73L630001
SEZIONI TRASVERSALI LINEA AC DA KM 71+100.000 A KM 71+650.000	A2020002P73L630001
IL CODICE COMMESSA "A202" E' STATO SOSTITUITO CON "N65"	

NOTE GENERALI

- P.F. = PIANO FERRO
- Q.P. = QUOTA PROGETTO STRADALE
- TUTTE LE MISURE SONO ESPRESSE IN CENTIMETRI
- LE PROGRESSIVE SONO ESPRESSE IN CHILOMETRI
- TUTTI GLI ANGOLI SONO ESPRESSE IN GRADI CENTESIMALI

CARATTERISTICHE DEI MATERIALI

PER PRESCRIZIONI MATERIALI VEDERE ELABORATI:
OPERE DI ATTRAVERSAMENTO STRADALE - TIPOLOGICO SOTTOVIA
PRESCRIZIONI MATERIALI E NOTE GENERALI
CODICE A2020002P05L630001



ALTA SORVEGLIANZA



GENERAL CONTRACTOR:



INFRASTRUTTURE FERROVIARIE STRATEGICHE DEFINITE DALLA LEGGE OBIETTIVO N. 443/01
LINEA A.V. /A.C. TORINO - VENEZIA Tratta MILANO - VERONA
Lotto funzionale Brescia-Verona
PROGETTO DEFINITIVO

OPERE DI ATTRAVERSAMENTO STRADALE - SOTTOPASSO S.P. 21
Prog. km 71+424.359 - CATEGORIA C2

MANUFATTO SCATOLARE E MURI AD U - SEZ. TRASV. E PARTIC. TAV. 2

ALTA SORVEGLIANZA

COMMESSA LOTTO FASE ENTE TIPO DOC. OPERA DESCRIZIONE PROGR. REV. SCALA
IN05 00 D E2 WZ SL6300 002 0 VARIE

Rev.	Data	Descrizione	Redatto	Data	Verificato	Data	Approvato	Data	Autore	Confermato
0	31/03/14	EMISSIONE PER CDS	[Signature]	31/03/14	[Signature]	31/03/14	[Signature]	31/03/14	[Signature]	[Signature]