
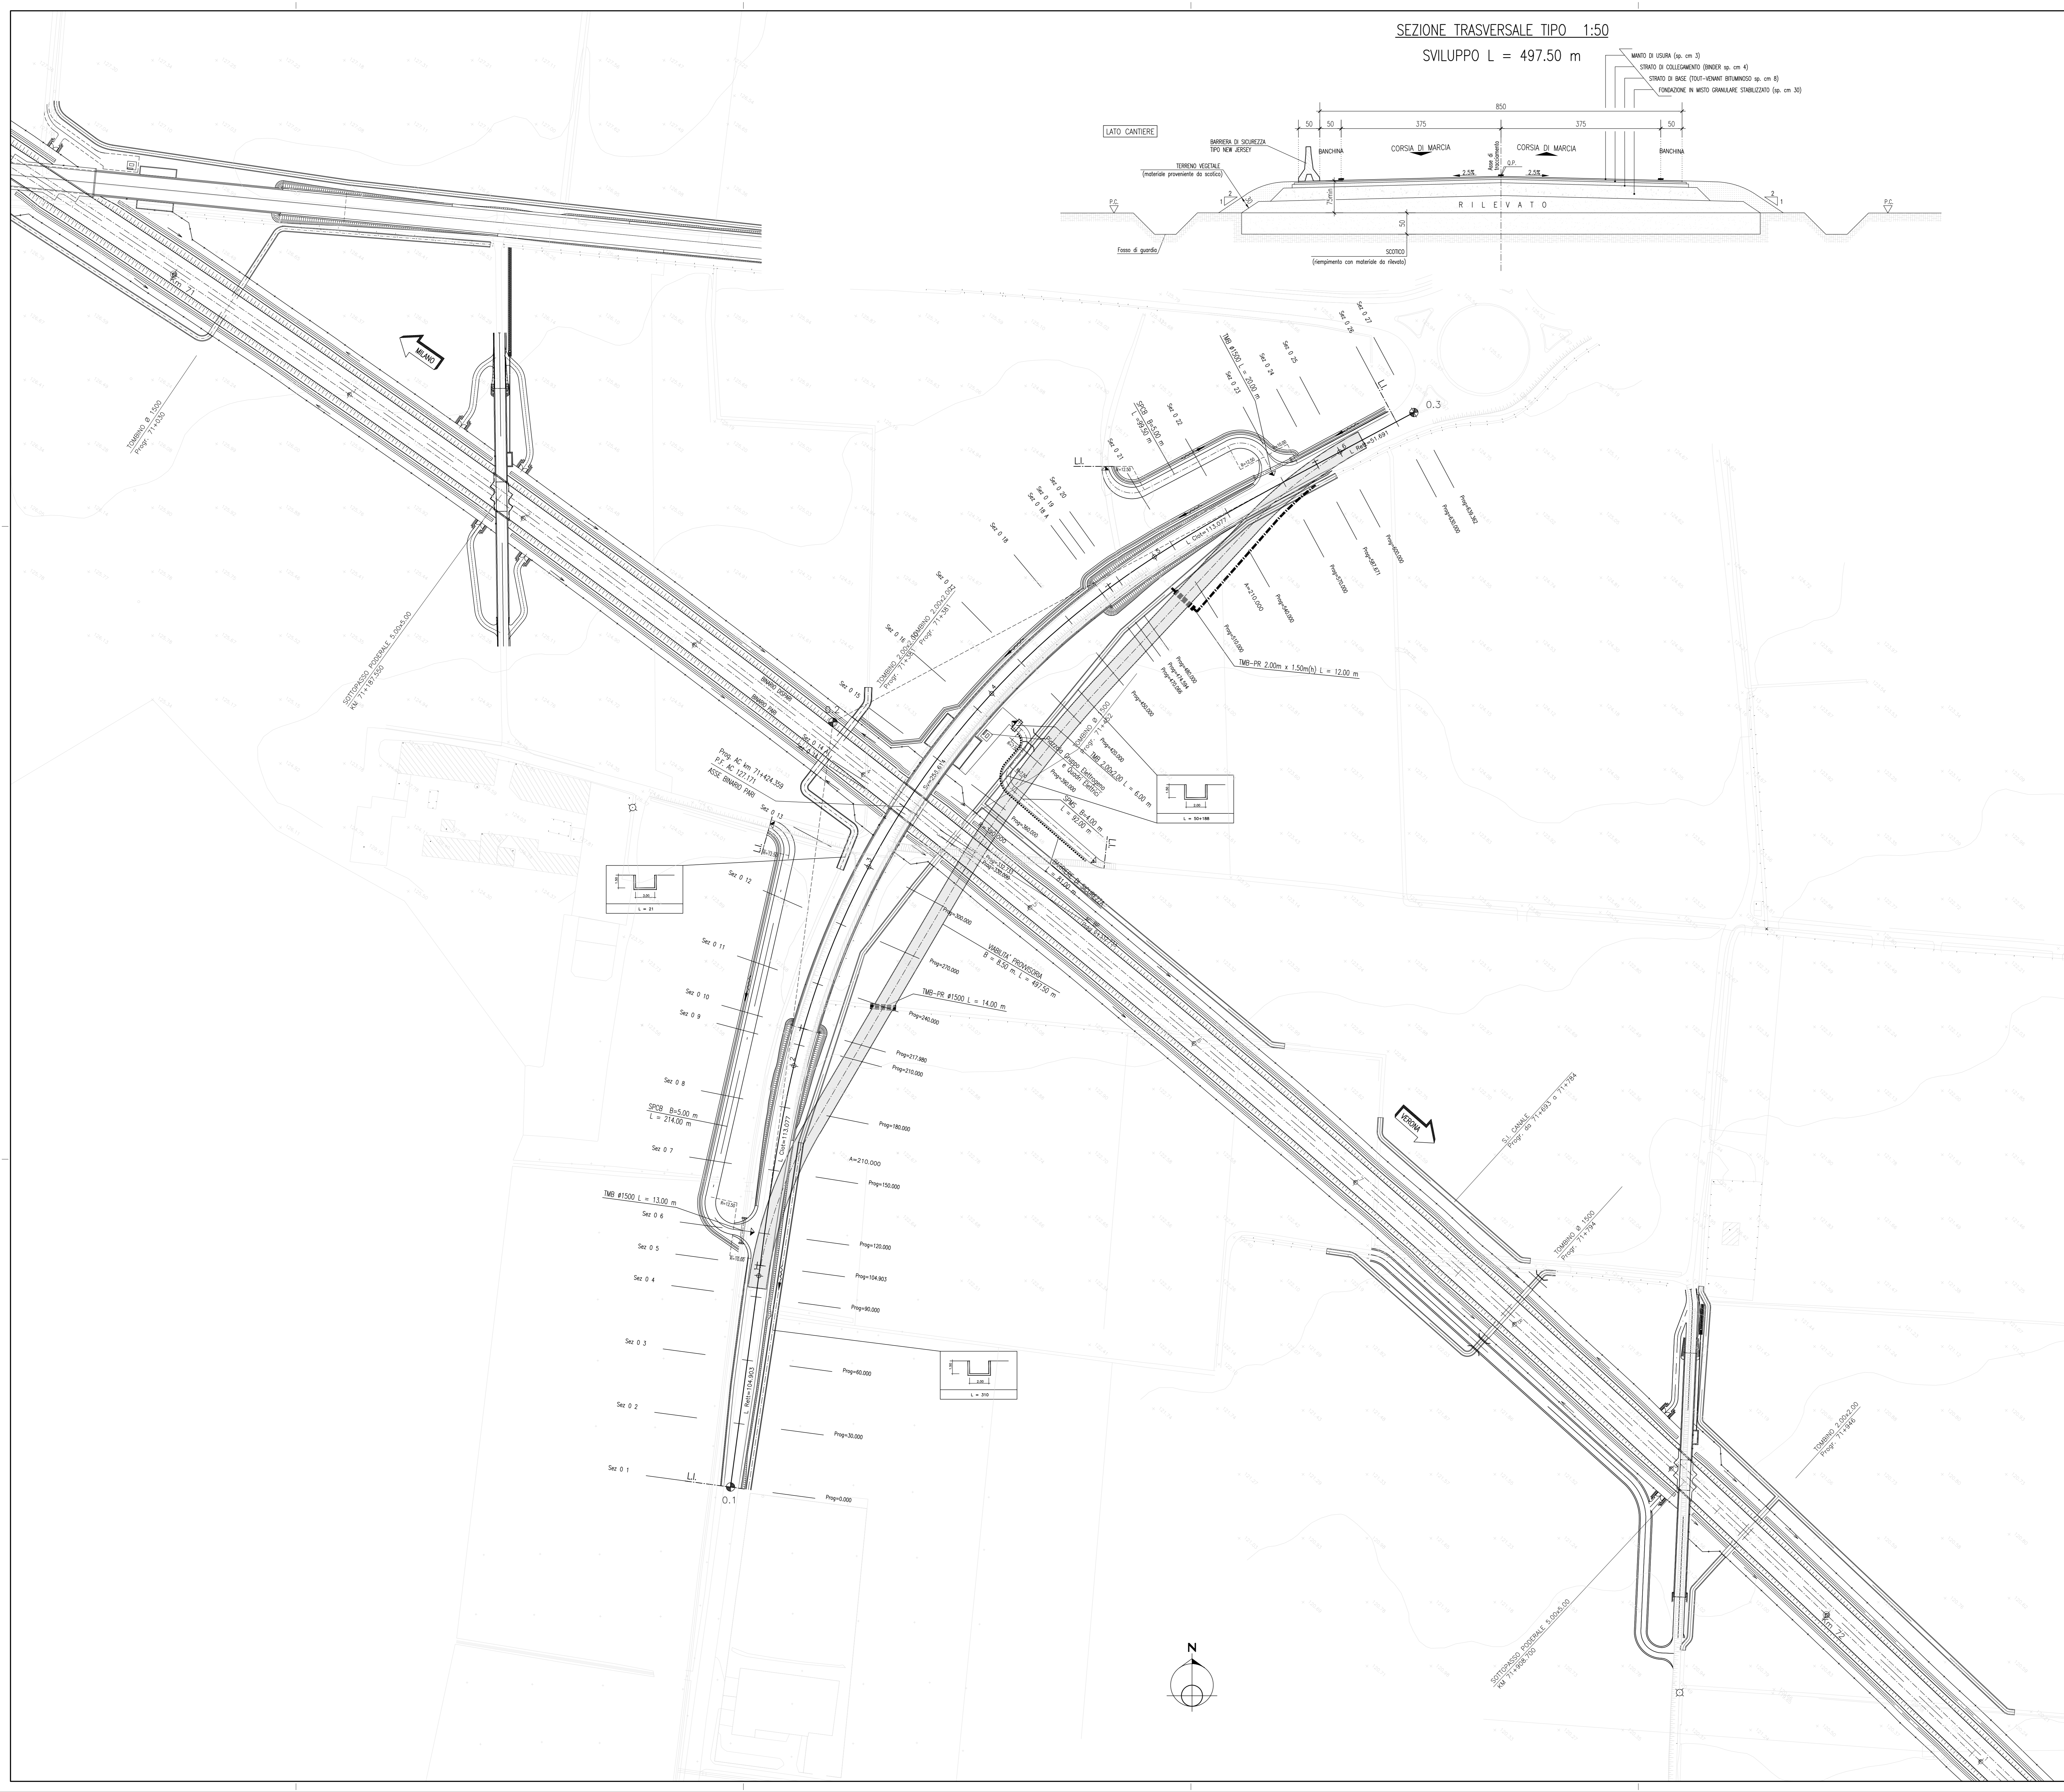


SEZIONE TRASVERSALE TIPO 1:50

SVILUPPO L = 497,50 m

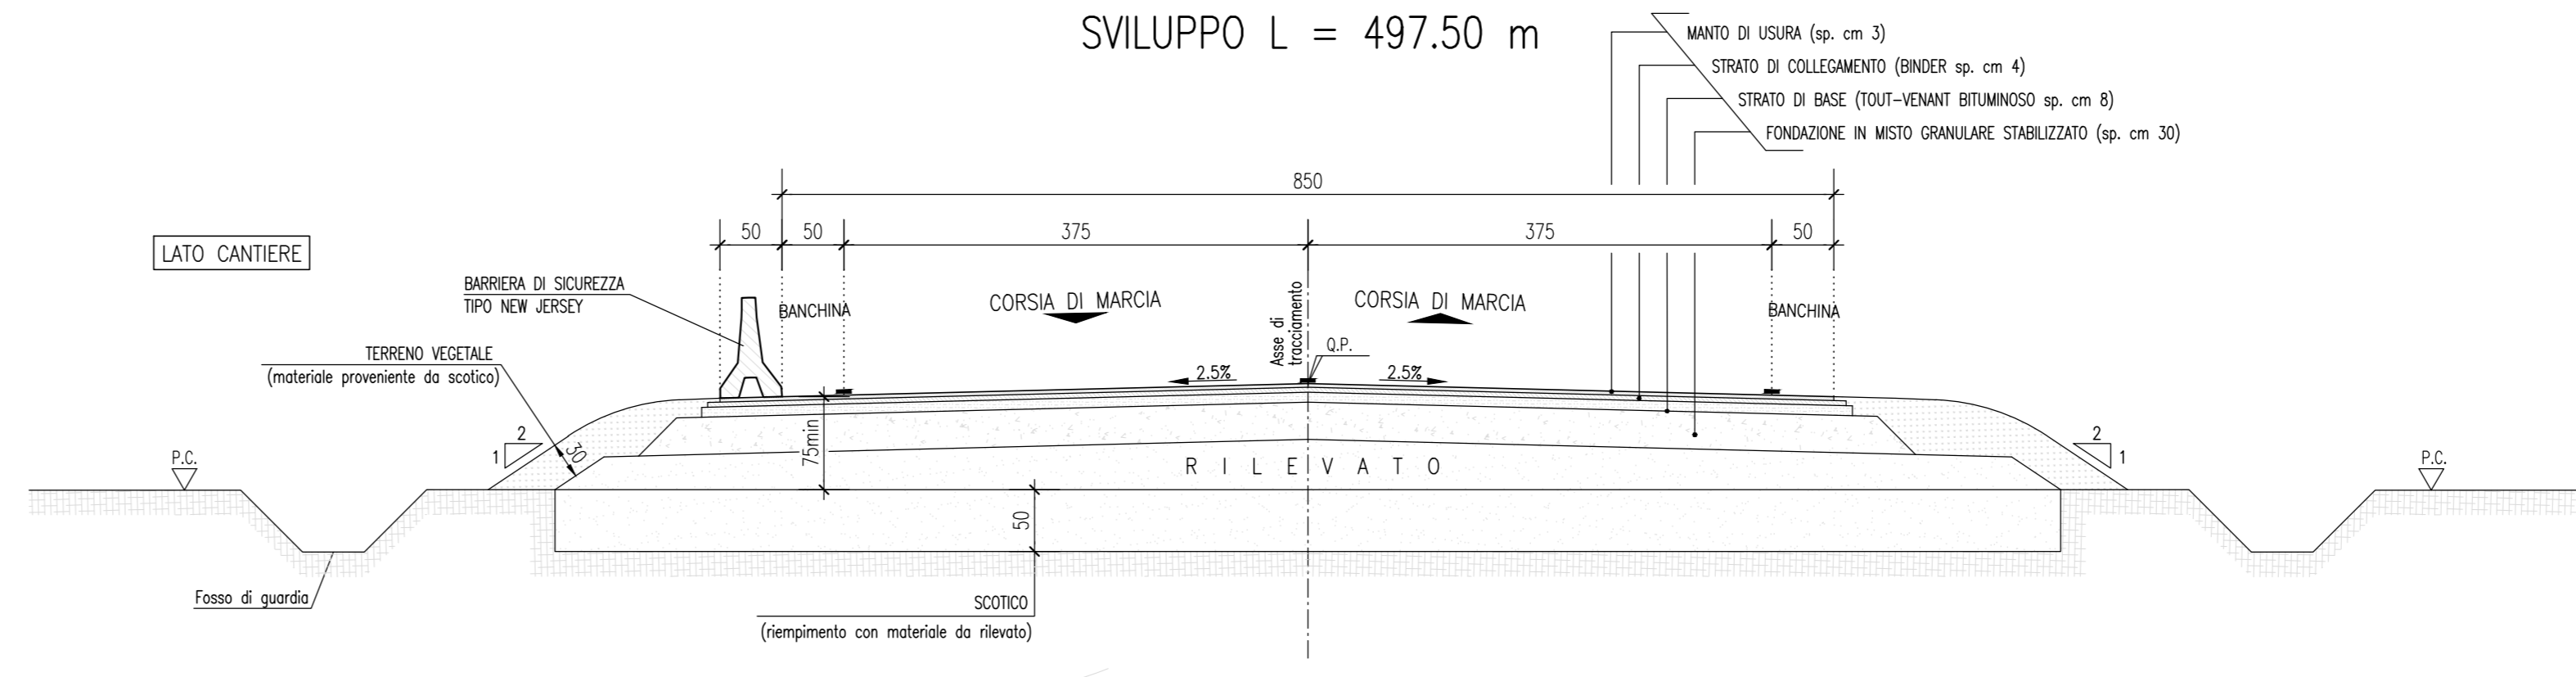

DESGINI DI RIFERIMENTO

DESCRIZIONE	CODICE
OPERE DI ATTRAVERSAMENTO STRADALE - SOTTOVIA S.P. 21 Prog. km 71+424.350 - CATEGORIA C2	
RELAZIONE GENERALE STRADALE	A2020002P016300001
PLANIMETRIA STATO DI FATTO	A2020002P01716300001
PLANIMETRIA DI PROGETTO	A2020002P01716300002
PROFLO LONGITUDINALE	A2020002P01716300003
SEZIONI TRASVERSALI: TAVOLA 1/2	A2020002P01716300004
SEZIONI TRASVERSALI: TAVOLA 2/2	A2020002P01716300005
DIAGRAMMA DI VISUALE LIBERA E DI VELOCITA'	A2020002P01716300006
RELAZIONE IDRAULICA	A2020002P01716300007
RELAZIONE TECNICA DELL'OPERA	A2020002P01716300008
RELAZIONE DI CALCOLO SCATOLARE E MURI AD U	A2020002P01716300009
MANUFATTO SCATOLARE E MURI AD U - PANTA E SEZIONE LONGITUDINALE: TAVOLA 1/2	A2020002P01716300010
MANUFATTO SCATOLARE E MURI AD U - PANTA E SEZIONE LONGITUDINALE: TAVOLA 2/2	A2020002P01716300011
MANUFATTO SCATOLARE E MURI AD U - SEZIONI TRASVERSALI E PARTICOLARI: TAVOLA 1	A2020002P01716300012
MANUFATTO SCATOLARE E MURI AD U - SEZIONI TRASVERSALI E PARTICOLARI: TAVOLA 2	A2020002P01716300013
OPERE PROVVISORIE E FASI COSTRUTTIVE: TAVOLA 1/2	A2020002P01716300014
OPERE PROVVISORIE E FASI COSTRUTTIVE: TAVOLA 2/2	A2020002P01716300015
RELAZIONE GEOTECNICA	A2020002P01716300016
OPERE DI ATTRAVERSAMENTO STRADALE - TIPOLOGICO SOTTOVIA	
PRESCRIZIONI MATERIALI E NOTE GENERALI	A2020002P01716300017
OPERE DI ATTRAVERSAMENTO STRADALE - TIPOLOGICO CAVALCAFERROVIA	
RELAZIONE GENERALE SULLI ATTRAVERSAMENTI STRADALI	A2020002P01716300018
OPERE DI ATTRAVERSAMENTO STRADALE - TIPOLOGICO CAVALCAFERROVIA	
SEZIONI TIPO IN RILEVATO ED IN TRINCEA - STRADA CATEGORIA C2	A2020002P01716300019
OPERE DI ATTRAVERSAMENTO STRADALE - TIPOLOGICO CAVALCAFERROVIA	
PARTICOLARI FOSSE DI GIARDIA	A2020002P01716300020
TIPOLOGICO IMPIANTI DI SOLLEVAMENTO ACQUE METEORICHE PER VIABILITA' PRINCIPALE	
STRADA CATEGORIA C1, C2, F1, F2 - TIPO A	A2020002P01716300021
TIPOLOGICO IMPIANTI DI SOLLEVAMENTO ACQUE METEORICHE PER VIABILITA' PRINCIPALE	
STRADA CATEGORIA C1, C2, F1, F2 - TIPO A	A2020002P01716300022
TIPOLOGICO IMPIANTI DI SOLLEVAMENTO ACQUE METEORICHE PER VIABILITA' PRINCIPALE	
STRADA CATEGORIA C1, C2, F1, F2 - TIPO A	A2020002P01716300023
TIPOLOGICO SOTTOPASSI	
IMPIANTO DI ILLUMINAZIONE, DI SOLLEVAMENTO ED AFFINI	A2020002P01716300024
TIPOLOGICO MURI STRADALI	
MURI DI CONTENIMENTO - CARPENTERIA MURI ALTEZZE 2-3-4-5-6m	A2020002P01716300025
MURI DI CONTENIMENTO - CARPENTERIA MURI ALTEZZE 2-3-4-5-6m	A2020002P01716300026
MURI DI CONTENIMENTO - RELAZIONE DI CALCOLO	A2020002P01716300027
ELABORATI GENERALI DI LINEA	
PLANIMETRIA LINEA A.C.DA KM 70+624.970 A KM 71+424.970	A2020002P01716300028
PLANIMETRIA LINEA A.C.DA KM 71+424.970 A KM 72+224.970	A2020002P01716300029
PROFLO LONGITUDINALE - ASSE LINEA A.C. DA KM 63+424.970 A KM 72+424.970	A2020002P01716300030
SEZIONI TRASVERSALI LINEA AC DA KM 71+100.000 A KM 71+650.000	A2020002P01716300031
IL CODICE COMMESSA "A202" E' STATO SOSTITUITO CON "IN05"	

NOTE GENERALI

- VERTICE PLANIMETRICO
  - LIMITE INTERVENTO
  - SVILUPPO VIABILITA' MINORE
  - SPCB STRADA CON PAVIMENTAZIONE IN CONGLOMERATO BITUMINOSO
  - SPMS STRADA CON PAVIMENTAZIONE IN MISTO STABILIZZATO
  - TMB TOMBAMENTO FOSSE DI SOGLIO
  - CVF CAVALCAFOSSO
  - BARRIERE DI SICUREZZA
  - ALLARGAMENTO SEDE CARREBBILE PER GARANTIRE LA DISTANZA DI VISIBILITA' PER L'ARRESTO
  - VIABILITA' PROVVISORIA
  - TOMBINO PROVVISORIO
  - TMB-PR TOMBAMENTO PROVVISORIO FOSSE DI SOGLIO
  - DEVAZIONE PROVVISORIA FOSSE DI SOGLIO
- TUTTE LE BARRIERE DEVONO AVERE INDICE ASI <=1  
- LE BARRIERE SU OPERA D'ARTE DEVONO AVERE MASSIMA DEFLESSIONE PARI A 1,50 m.

CARATTERISTICHE DEI MATERIALI



ALTA SORVEGLIANZA:

GENERAL CONTRACTOR:

INFRASTRUTTURE FERROVIARIE STRATEGICHE DEFINITE DALLA LEGGE OBIETTIVO N. 443/01  
LINEA A.V. /A.C. TORINO - VENEZIA Tratta MILANO - VERONA  
Lotto funzionale Brescia-Verona  
PROGETTO DEFINITIVO

OPERE DI ATTRAVERSAMENTO STRADALE - SOTTOPASSO S.P. 21  
Prog. km 70+916.254  
VIABILITA' PROVVISORIA

Verificato	Data	Approvato	Data

COMMESSA	LOTTO	FASE	ENTE	TPO.DOC.	OPERA/DESCRIZIONE	PROGR.	REV.	SCALA
IN05	00	D	E2	P7	SL6300	006	0	1:1000

Rev.	Data	Descrizione	Redatto	Data	Verificato	Data	Approvato	Data	Autorizzato/Data
0	31/03/14	EMISSIONE PER CDS		31/03/14		31/03/14		31/03/14	