

PROFILO LONGITUDINALE

Scala 1:100



DESEGNI DI RIFERIMENTO

DESCRIZIONE	CODICE
RELAZIONE GENERALE DI PROGETTO	A202000E2P7700001
PLANIMETRIA DI PROGETTO	A202000E2P75L7700001
PROFILO LONGITUDINALE	A202000E2P75L7700001
SEZIONI TRASVERSALI - TAV.1	A202000E2W917700001
SEZIONI TRASVERSALI - TAV.2	A202000E2W917700002
SEZIONI TIPO	A202000E2W17700001
MANUFATTO SCATOLARE - PIANTA PROSPETTO E SEZIONI	A202000E2B2SL7700001
MURI ANDATORI - PROFILO	A202000E2FAT7700001
MURI ANDATORI - SEZIONI TIPO CARPENTERIA	A202000E2B2T7700001
PLANIMETRIA MANUFATTI IN C.A.	A202000E2BASL7700001
RELAZIONE DI CALCOLO STRUTTURE IN C.A.	A202000E2CLSL7700001
VASCA DI SOLLEVAMENTO E RACCOLTA ACQUE	A202000E2PZSL7700001
OPERE PROVVISORIALI	A202000E2PAT7700001
VIABILITA' DI CUCITURA - PLANIMETRIA E SEZIONI TIPO	A202000E2P2T7700001
DRENAGGI ACQUE DI PIATTAFORMA	A202000E2P2T7700002
IMPIANTI D'ILLUMINAZIONE, SOLLEVAMENTO E AFFINI	A202000E2PZSL7700001
PLANIMETRIA STATO DI FATTO	A202000E2P75L7700002

ELABORATI DI LINEA	CODICE
PLANIMETRIA LINEA AC DA KM 87+424,970 A KM 88+224,970	A202000E2P770001076
PLAN. SIST. IDR. - KM 87+424,970 - KM 88+224,970	A202000E2P7700002076
PROFILO LONGITUDINALE LINEA AC DAL KM 87+600,000 AL KM 88+500,000	A202000E2P770001067
SEZIONI TRASVERSALI LINEA AC DA KM 87+600,000 A KM 87+850,000	A202000E2W9177000112
IL CODICE COMMESSA "A202" E' STATO SOSTITUITO CON "IN05"	

NOTE GENERALI

- Prevedere aggettamento con pompa delle probabili venute d'acqua in corrispondenza dei conci sotto falda in cui non è previsto l'utilizzo del tappo di fondo
- Per le dimensioni dei muri ad "L" fare riferimento all'elaborato A202-00-D-E2-BB-DC00-A-0-003
- Per caratteristiche materiali e incidenze fare riferimento all'elaborato A202-00-D-E2-QX-SL0000-001

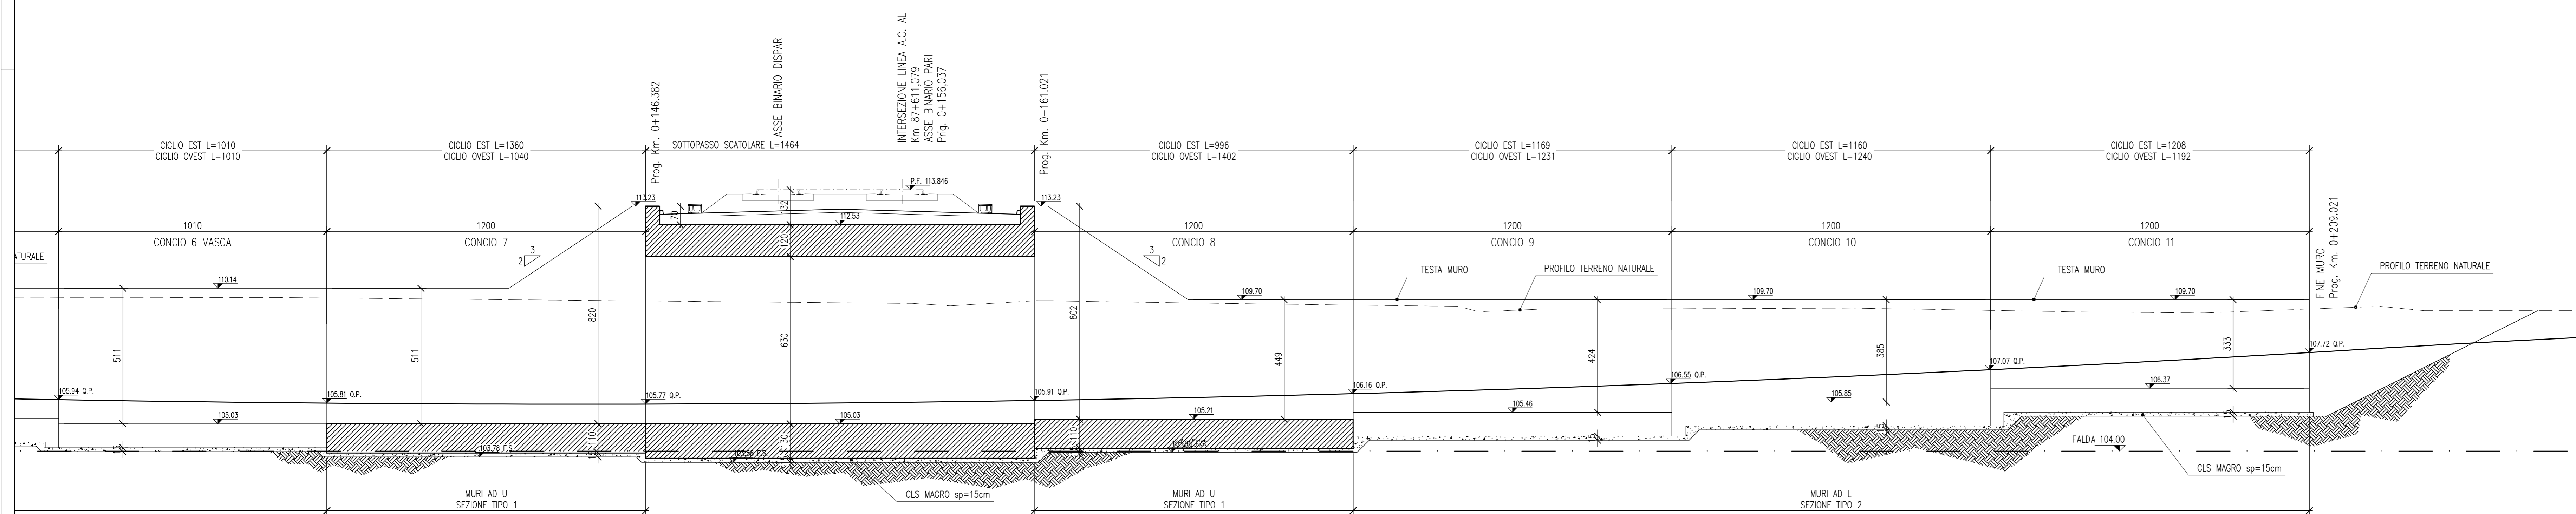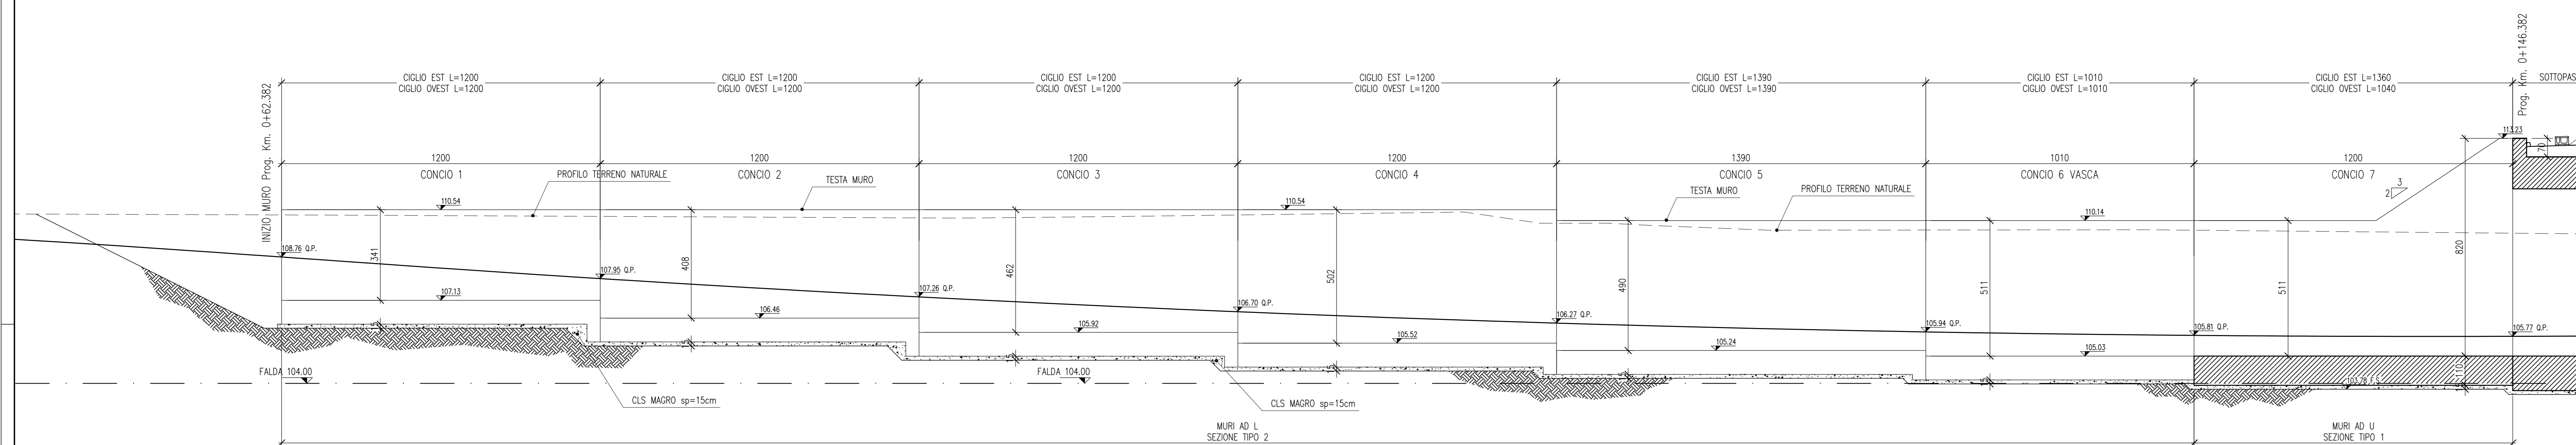

ALTA Sorveglianza:



GENERAL CONTRACTOR:



INFRASTRUTTURE FERROVIARIE STRATEGICHE DEFINITE DALLA LEGGE OBIETTIVO N. 443/01
 LINEA A.V./A.C. TORINO - VENEZIA Tratta MILANO - VERONA
 Lotto funzionale Brescia-Verona
 PROGETTO DEFINITIVO

SOTTOVIA ALLA PROG. 87+611 LINEA A.C.
 MURI ANDATORI - PROFILO

Verificato	Data	Approvato	Data

COMMESSA	LOTTO	FASE	ENTE	TIPO DOC.	OPERADISCIPLINA	PROGR.	REV.	SCALA
IN05	00	D	E2	FA	SL7700	001	1	1:100

Rev.	Data	Descrizione	Redatto	Data	Verificato	Data	Approvato	Data	Autore/Contra
0	31/03/14	EMISSIONE PER CDS	M.T.	31/03/14	DI NARDO	31/03/14	LAZZARI	31/03/14	Cepav due
1	01/07/14	REVISIONE PER CDS		01/07/14		01/07/14		01/07/14	Project Director