


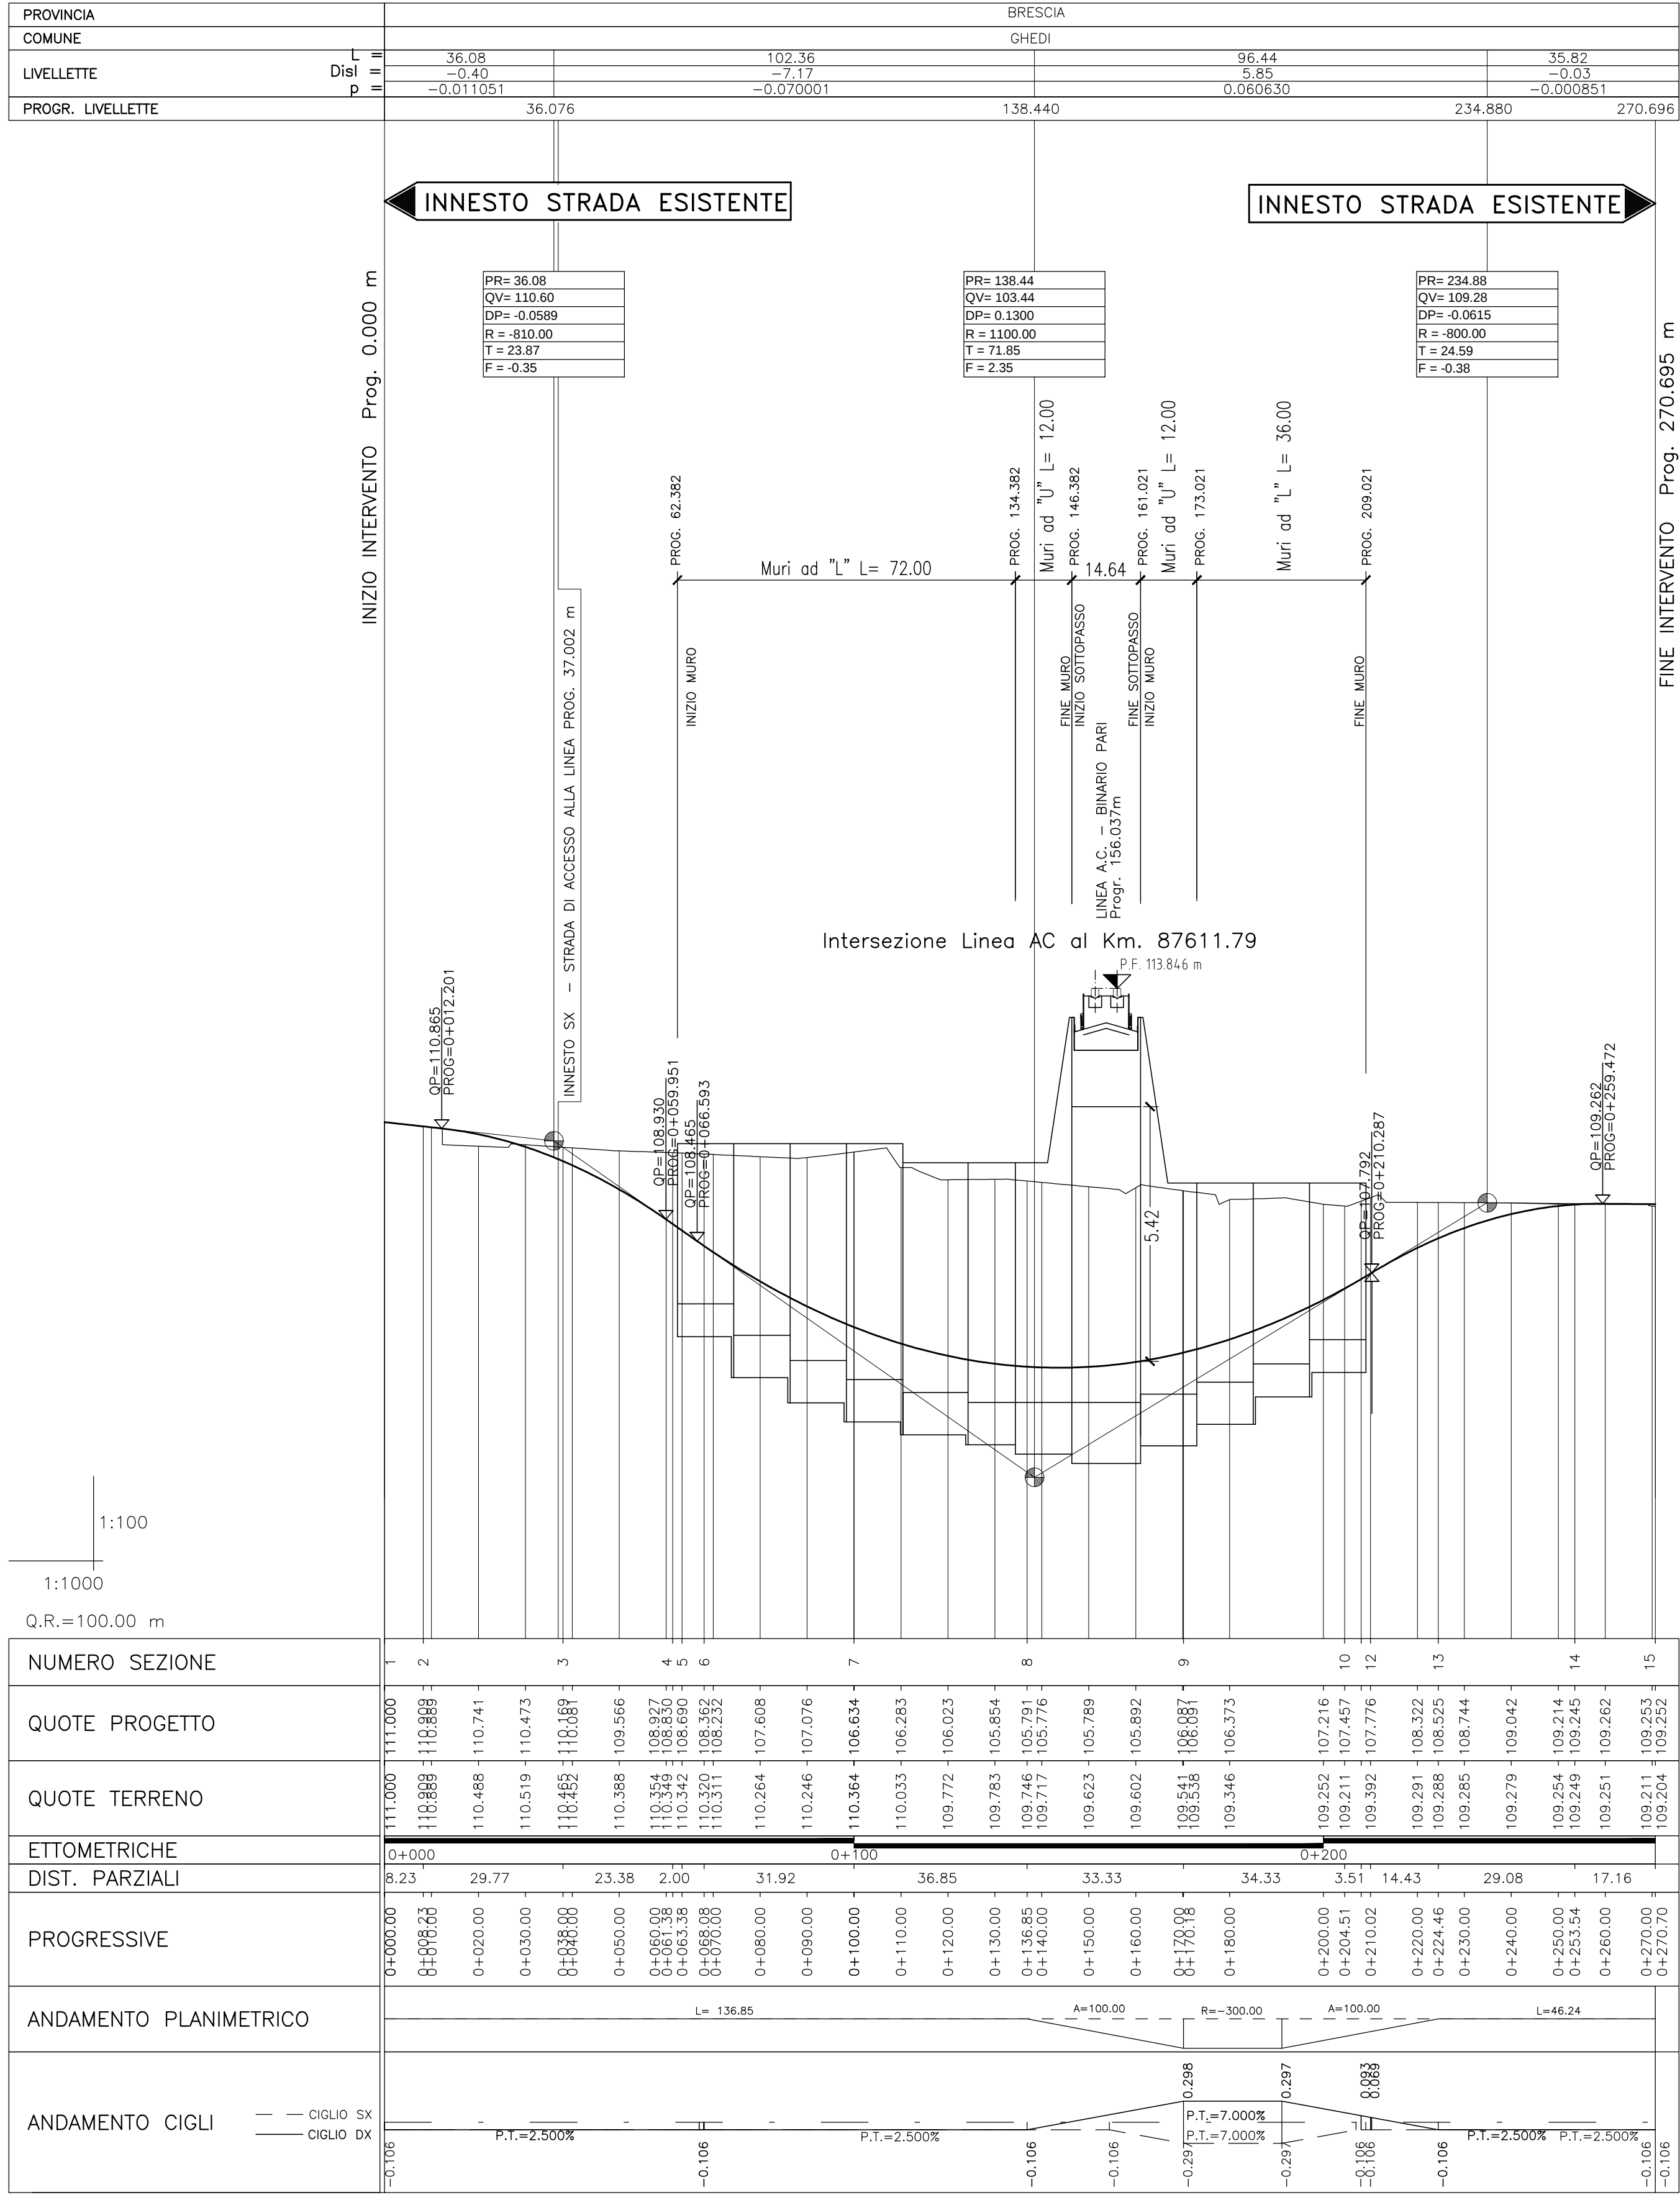

| DISEGNI DI RIFERIMENTO                                            |                       |
|-------------------------------------------------------------------|-----------------------|
| DESCRIZIONE                                                       | CODICE                |
| RELAZIONE GENERALE DI PROGETTO                                    | A202000DE2P7700001    |
| PLANIMETRIA DI PROGETTO                                           | A202000DE2P75L7700001 |
| PROFILO LONGITUDINALE                                             | A202000DE2F75L7700001 |
| SEZIONI TRASVERSALI - TAV.1                                       | A202000DE2W917700001  |
| SEZIONI TRASVERSALI - TAV.2                                       | A202000DE2W917700002  |
| SEZIONI TIPO                                                      | A202000DE2W217700001  |
| MANUFATTO SCATOLARE - PIANTA PROSPETTO E SEZIONI                  | A202000DE2B2SL7700001 |
| MURI ANDATORI - PROFILO                                           | A202000DE2FA17700001  |
| MURI ANDATORI - SEZIONI TIPO CARPENTERIA                          | A202000DE2B217700001  |
| PLANIMETRIA MANUFATTI IN C.A.                                     | A202000DE2BASL7700001 |
| RELAZIONE DI CALCOLO STRUTTURE IN C.A.                            | A202000DE2CLSL7700001 |
| VASCA DI SOLLEVAMENTO E RACCOLTA ACQUE                            | A202000DE2P2SL7700001 |
| OPERE PROVVISORIALI                                               | A202000DE2PA17700001  |
| VIABILITA' DI CUCITURA - PLANIMETRIA E SEZIONI TIPO               | A202000DE2P217700001  |
| DRENAGGI ACQUE DI PIATTAFORMA                                     | A202000DE2P217700002  |
| IMPIANTI D'ILLUMINAZIONE, SOLLEVAMENTO E AFFINI                   | A202000DE2P2SL7700001 |
| PLANIMETRIA STATO DI FATTO                                        | A202000DE2P75L7700002 |
| ELABORATI DI LINEA                                                |                       |
| PLANIMETRIA LINEA AC DA KM 87+424.970 A KM 88+224.970             | A202000DE2P71F0001076 |
| PLAN. SIST. IDR. - KM 87+424.970 - KM 88+224.970                  | A202000DE2P71D0002076 |
| PROFILO LONGITUDINALE LINEA AC DAL KM 87+600.000 AL KM 88+500.000 | A202000DE2F71F0001067 |
| SEZIONI TRASVERSALI LINEA AC DA KM 87+600.000 A KM 87+850.000     | A202000DE2W91F0001112 |
| IL CODICE COMMESSA "A202" E' STATO SOSTITUITO CON "IN05"          |                       |

- NOTE GENERALI
- P.F. = PIANO DEL FERRO
  - Q.P. = QUOTA PROGETTO STRADALE
  - Q.S. = QUOTA DI SCORRIMENTO
  - Q.R. = QUOTA DI RIFERIMENTO
  - TUTTE LE MISURE SONO ESPRESSE IN METRI, SALVO OVE DIVERSAMENTE INDICATO

| CARATTERISTICHE DEI MATERIALI   |  |
|---|--|
| <div>LEGENDA</div> <div>PR = Progressiva</div> <div>QV = Quota Vertice</div> <div>R = Raggio</div> <div>t<sub>i</sub> = Tangente precedente</div> <div>t<sub>s</sub> = Tangente successiva</div> <div>Dp = Differenza pendenza</div> <div>f = Freccia</div> |  |



ALTA SORVEGLIANZA:



GENERAL CONTRACTOR:

INFRASTRUTTURE FERROVIARIE STRATEGICHE DEFINITE DALLA LEGGE OBIETTIVO N. 443/01

LINEA A.V./A.C. TORINO - VENEZIA Tratta MILANO - VERONA  
Lotto funzionale Brescia-Verona  
PROGETTO DEFINITIVO

SOTTOVIA ALLA PROG. 87+611,79 LINEA A.C.

ALTA SORVEGLIANZA

| Verificato | Data | Approvato | Data |
|------------|------|-----------|------|
|            |      |           |      |

| COMMESSA | LOTTO | FASE | ENTE | TIPO DOC. | OPERACORRUPA | PROGR. | REV. | SCALA |
|----------|-------|------|------|-----------|--------------|--------|------|-------|
| IN05     | 00    | D    | E2   | F7        | SL7700       | 001    | 1    | 1:200 |

| PROGETTAZIONE GENERAL CONTRACTOR |          |                   |         |          |            |          |           | Autorizzato/Data |
|----------------------------------|----------|-------------------|---------|----------|------------|----------|-----------|------------------|
| Rev.                             | Data     | Descrizione       | Redatto | Data     | Verificato | Data     | Approvato | Data             |
| 0                                | 31/03/14 | EMISSIONE PER CDS | M.T.    | 31/03/14 | DI NARDO   | 31/03/14 | LAZZARI   | 31/03/14         |
| 1                                | 01/07/14 | REVISIONE PER CDS | M.T.    | 01/07/14 | DI NARDO   | 01/07/14 | LAZZARI   | 01/07/14         |
| 2                                |          |                   |         |          |            |          |           |                  |
| 3                                |          |                   |         |          |            |          |           |                  |

Salpem S.p.A. COMM. 032121 Data: 01/07/2014 Doc. N. IN05000DE2F75L77000011

Progetto cofinanziato dalla Unione Europea

CUP: F81H91000000008