



PLANIMETRIA VIABILITÀ DI CUCITURA  
SCALA 1:1000

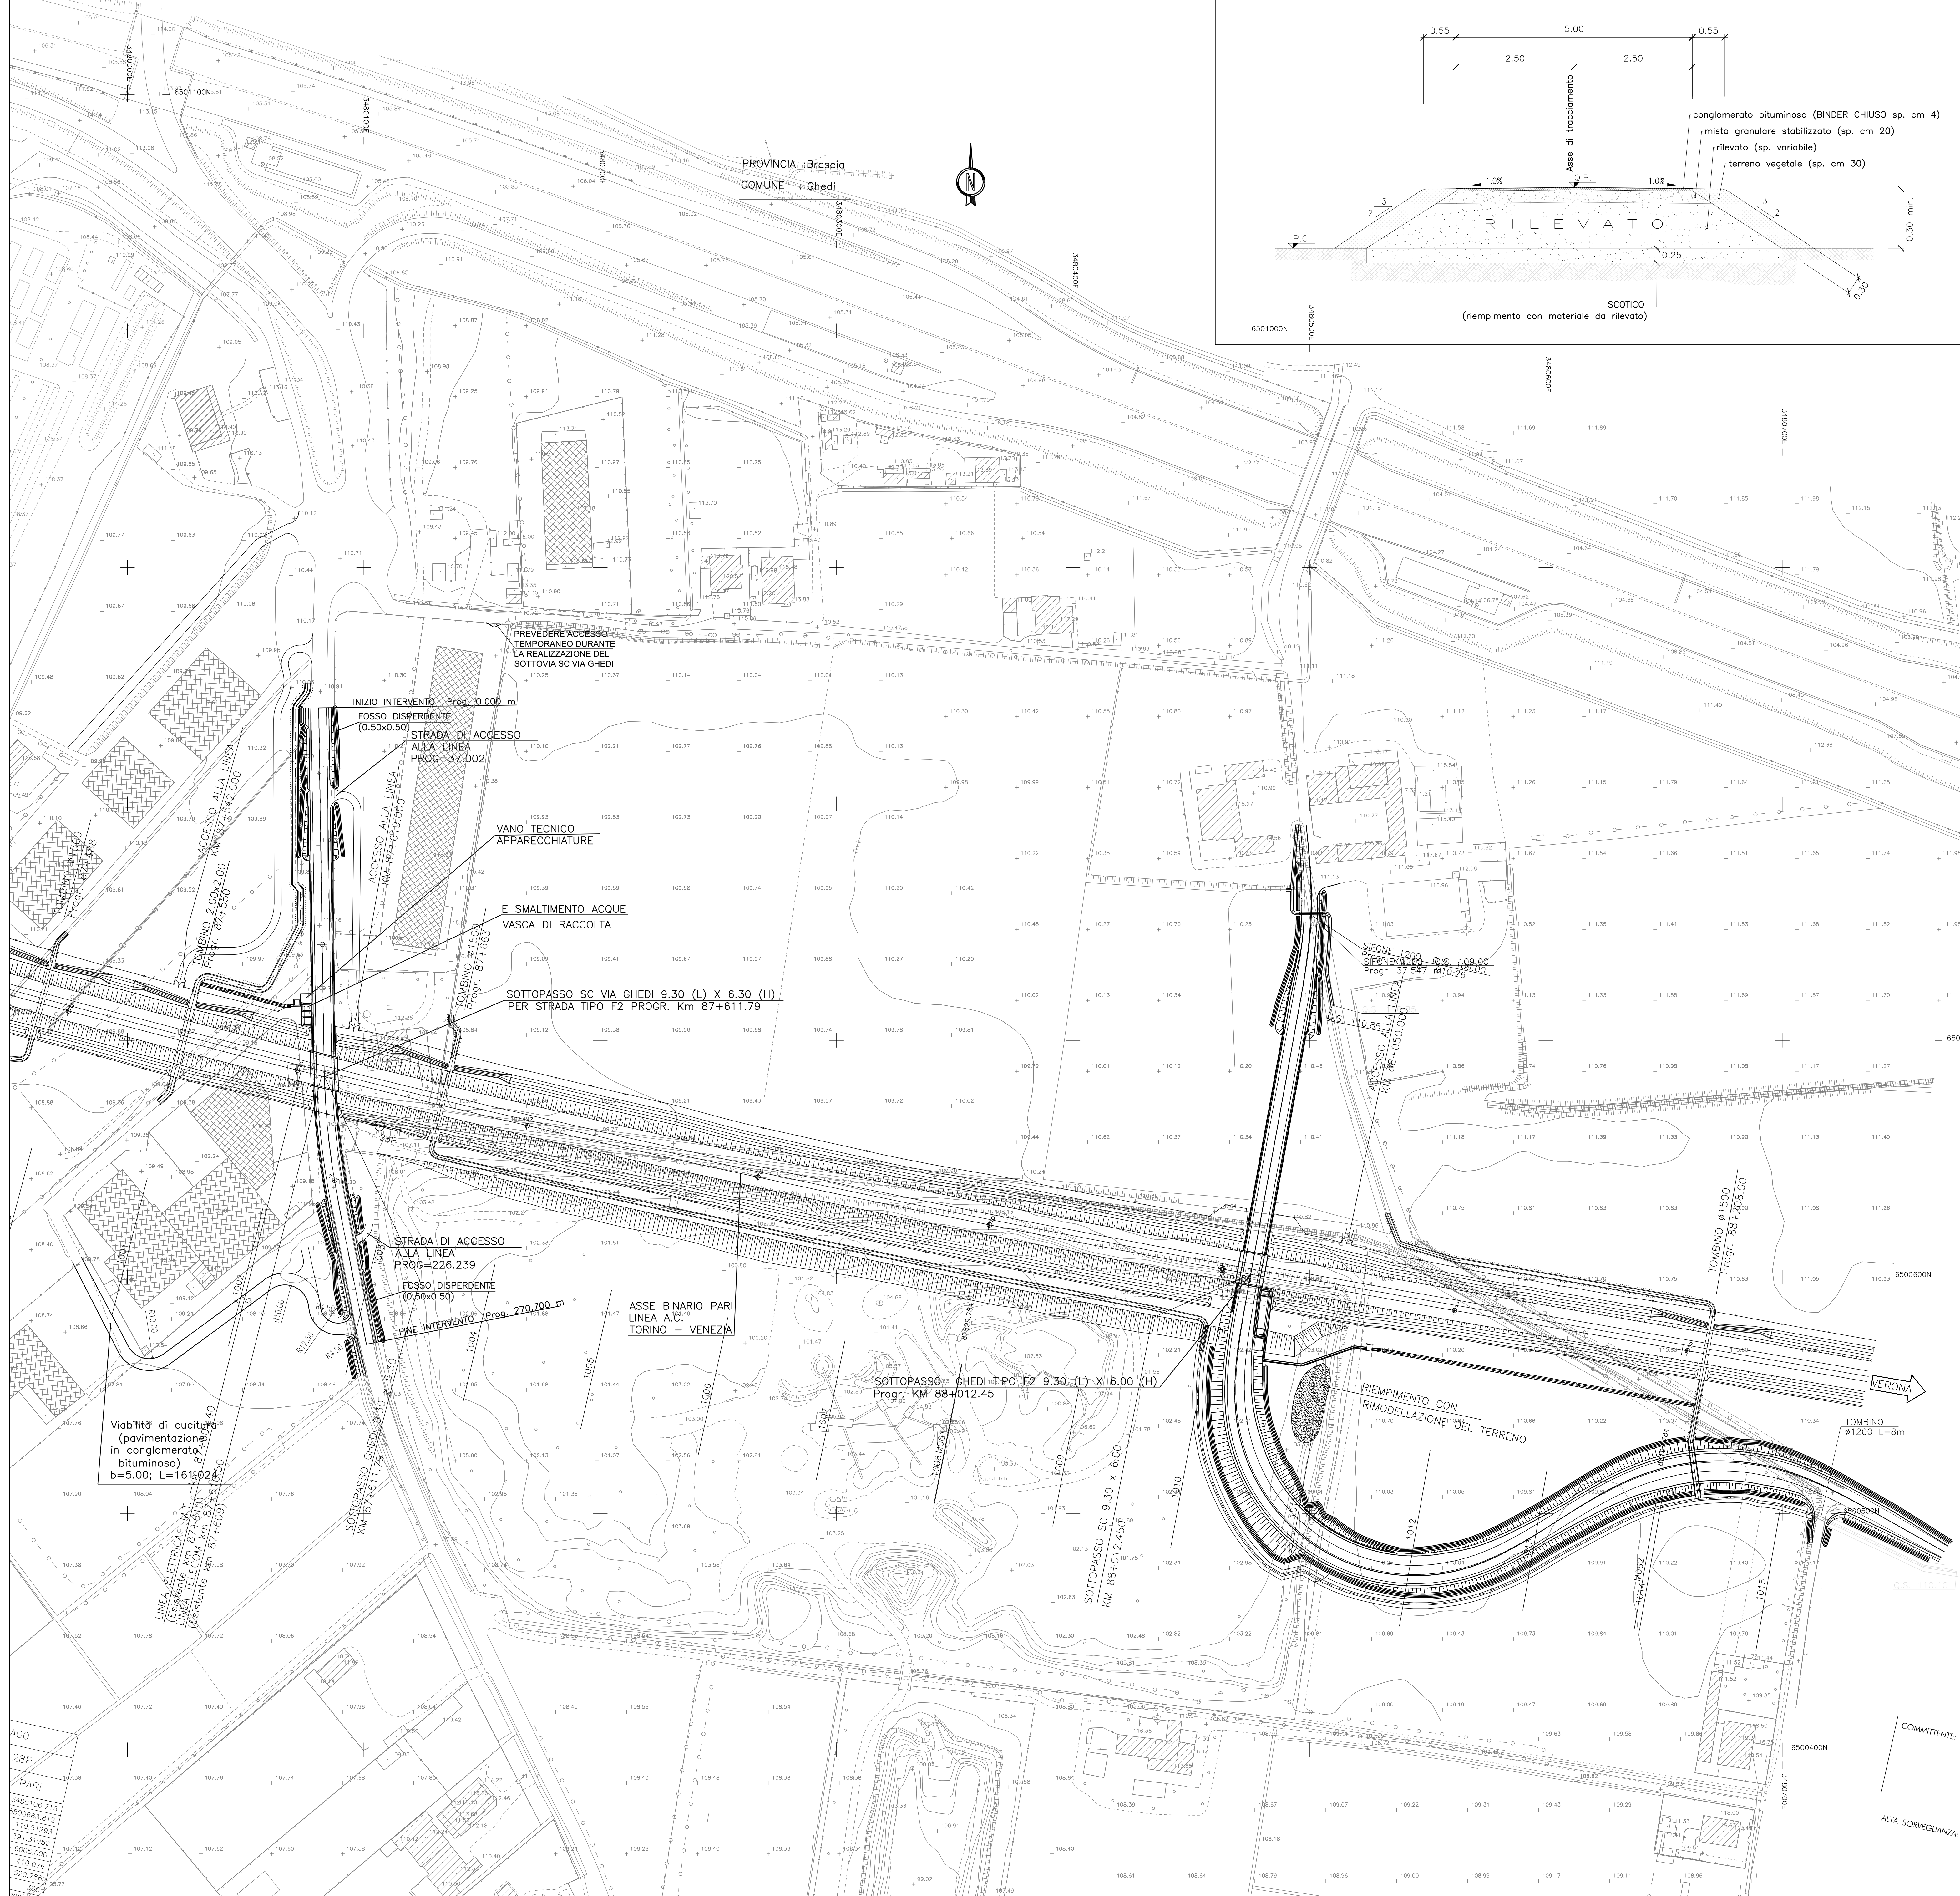

SEZIONE TIPO IN RILEVATO (PAVIMENTAZIONE IN CONGLOMERATO BITUMINOSO)  
Scala 1:50

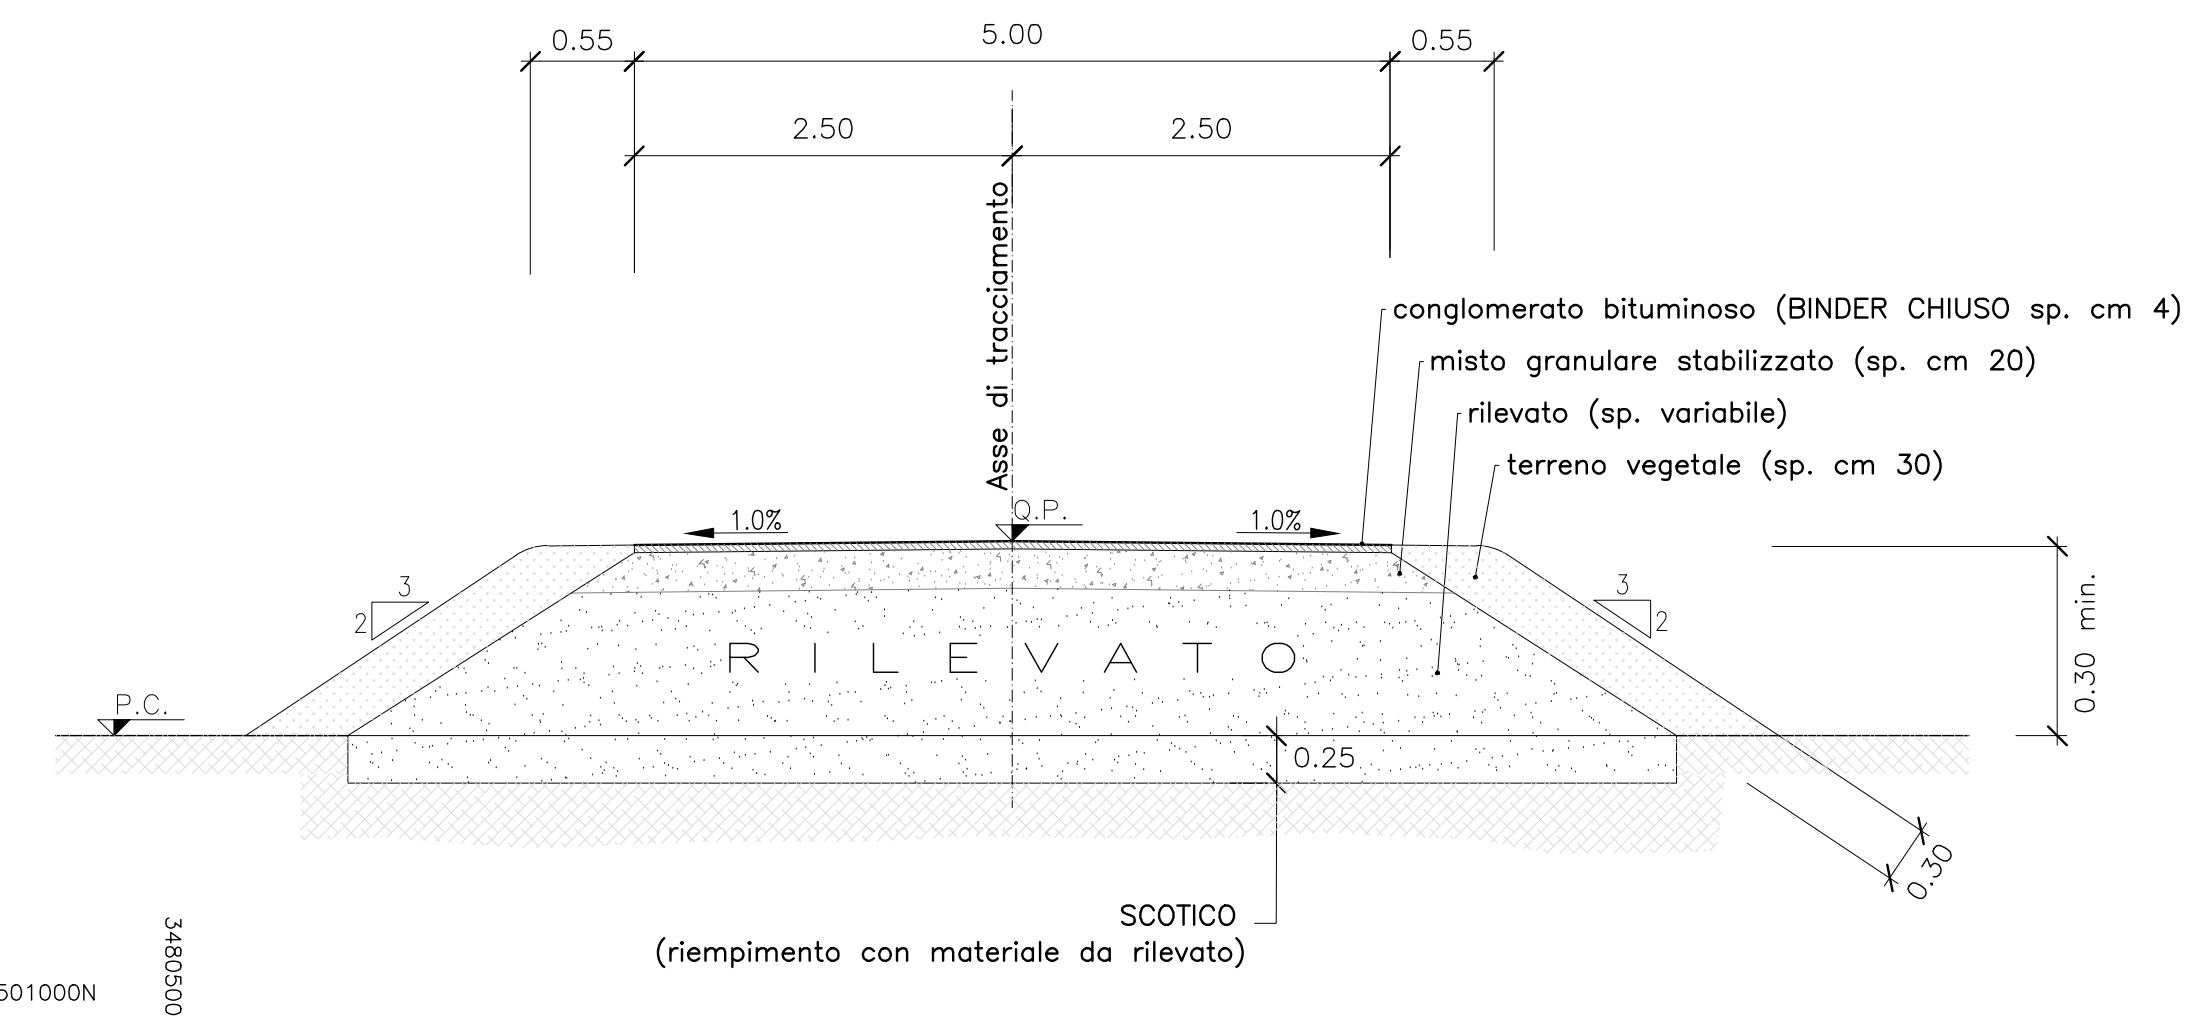

DESEGNI DI RIFERIMENTO

DESCRIZIONE	CODICE
RELAZIONE GENERALE DI PROGETTO	A202000E2P7700001
PLANIMETRIA DI PROGETTO	A202000E2P75L7700001
PROFILLO LONGITUDINALE	A202000E2P75L7700001
SEZIONI TRASVERSALI - TAV.1	A202000E2W917700001
SEZIONI TRASVERSALI - TAV.2	A202000E2W917700002
SEZIONI TIPO	A202000E2Z17700001
MANUFATTO SCATOLARE - PIANTA PROSPETTO E SEZIONI	A202000E2ZSL7700001
MURI ANDATORI - PROFILLO	A202000E2ZAT7700001
MURI ANDATORI - SEZIONI TIPO CARPENTERIA	A202000E2ZAT7700001
PLANIMETRIA MANUFATTI IN C.A.	A202000E2BASL7700001
RELAZIONE DI CALCOLO STRUTTURE IN C.A.	A202000E2ZSL7700001
VASCA DI SOLELEVAMENTO E RACCOLTA ACQUE	A202000E2P7700001
OPERE PROVVISORIE	A202000E2P7700001
VIABILITÀ DI CUCITURA - PLANIMETRIA E SEZIONI TIPO	A202000E2P7700001
DRENAGGI ACQUE DI PIATTAFORMA	A202000E2P7700002
IMPIANTI D'ILLUMINAZIONE, SOLELEVAMENTO E AFFINI	A202000E2P7700001
PLANIMETRIA STATO DI FATTO	A202000E2P75L7700002
<b>ELABORATI DI LINEA</b>	
PLANIMETRIA LINEA AC DA KM 87+424.970 A KM 88+224.970	A202000E2P770001076
PLAN. SIST. IDR. - KM 87+424.970 - KM 88+224.970	A202000E2P7700002076
PROFILLO LONGITUDINALE LINEA AC DAL KM 87+600.000 AL KM 88+500.000	A202000E2P770001067
SEZIONI TRASVERSALI LINEA AC DA KM 87+600.000 A KM 87+850.000	A202000E2W9F0001112
IL CODICE COMMESSA "A202" È STATO SOSTITUITO CON "N05"	

NOTE GENERALI

- Q.P. = QUOTA DI PROGETTO STRADALE
- Q.S. = QUOTA DI SCORRIMENTO
- TUTTE LE MISURE SONO ESPRESSE IN METRI, SALVO OVE DIVERSAMENTE INDICATO
- ELABORATO VALIDO SOLO AI FINI DEL PROGETTO STRADALE

CARATTERISTICHE DEI MATERIALI



ALTA SOVRIGLIANZA:

GENERAL CONTRACTOR:



INFRASTRUTTURE FERROVIARIE STRATEGICHE DEFINITE DALLA LEGGE OBIETTIVO N. 443/01  
LINEA A.V. /A.C. TORINO - VENEZIA Tratta MILANO - VERONA  
Lotto funzionale Brescia-Verona  
PROGETTO DEFINITIVO

SOTTOVIA ALLA PROG. 87+611 LINEA A.C. VIABILITÀ DI CUCITURA - PLANIMETRIA E SEZIONI TIPO

COMMESSA	LOTTO	FASE	ENTE	TPO.DOC.	OPERA/DESCRIZIONE	PROGR.	REV.	SCALA
IN05	00	D	E2	PZ	SL7700	003	0	VARIE

PROGETTAZIONE GENERAL CONTRACTOR								Autorizzatori/Data	
Rev.	Data	Descrizione	Redatto	Data	Verificato	Data	Approvato	Data	Consorzio
0	31/03/14	EMISSIONE PER CDS	[Signature]	31/03/14	[Signature]	31/03/14	[Signature]	31/03/14	Cepav due Project Director [Signature]