DISEGNI DI RIFERIMENTO

DESCRIZIONE	CODICE
RELAZIONE GENERALE DI PROGETTO	A202000E2RGSL7800001
PLANIMETRIA DI PROGETTO	A202000E3P7SL7800001
PROFILO LONGITUDINALE	A202000E3F7SL7800001
SEZIONI TRASVERSALI – TAV.1	A202000E3W9IT7800001
SEZIONI TRASVERSALI – TAV.2	A202000E3W9IT7800002
SEZIONI TRASVERSALI – TAV.3	A202000E3W9IT7800003
SEZIONI TIPO	A202000E3WZIT7800001
MANUFATTO SCATOLARE – PIANTA, PROSPETTO E SEZIONI	A202000E3BBSL7800001
MURI ANDATORI – PROFILO	A202000E3FAIT7800001
MURI ANDATORI – SEZIONI TIPO CARPENTERIA	A202000E3BBIT7800001
PLANIMETRIA MANUFATTI IN C.A.	A202000E3B9SL7800001
RELAZIONE DI CALCOLO STRUTTURE IN C.A.	A202000E3CLSL7800001
VASCA DI SOLLEVAMENTO E RACCOLTA ACQUE	A202000E3BBSL7800003
VIABILITA' DI CUCITURA – PLANIMETRIA E SEZIONI TIPO	A202000E3PZIT7800001
DRENAGGI ACQUE DI PIATTAFORMA	A202000E3PZIT7800002
IMPIANTI D'ILLUMINAZIONE, SOLLEVAMENTO E AFFINI	A202000E3PZSL7800001
PLANIMETRIA STATO DI FATTO	A202000E3P7SL7800002
ELABORATI DI LINEA	
PLANIMETRIA LINEA A.C. DA KM 87+424.970 A KM 88+224.970	A202000E2P7IF0001076
PLAN. SIST. IDR. – KM 87+424.970 – KM 88+224.970	A202000E2P7ID0002076
PROFILO LONGITUDINALE LINEA AC DAL KM 87+600.000 AL KM 88+500.000	A202000E2F7IF0001067
SEZIONI TRASVERSALI LINEA AC DA KM 87+899.784 A KM 88+300.000	A202000E2W9IF0001113

NOTE GENERALI

- Q.R. = QUOTA DI RIFERIMENTO
- TUTTE LE MISURE SONO ESPRESSE IN METRI, SALVO OVE DIVERSAMENTE INDICATO

IL CODICE COMMESSA "A202" E' STATO SOSTITUITO CON "IN05"

CARATTERISTICHE DEI MATERIALI

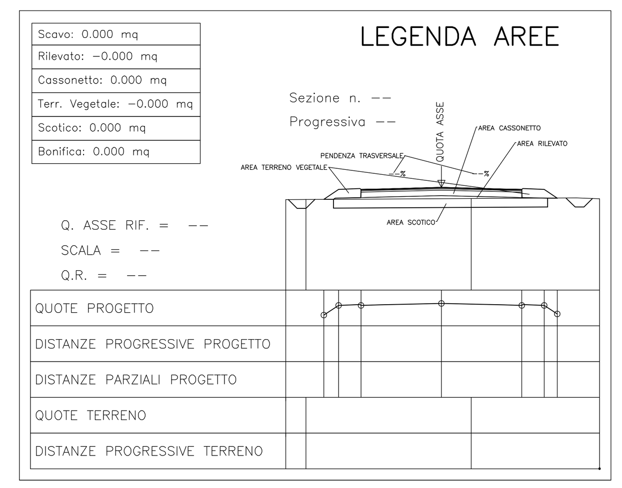

RFI RETE FERROVIARIA ITALIANA
GRUPPO FERROVIE DELLO STATO

ALTA SORVEGLIANZA:

ITALFERR
GRUPPO FERROVIE DELLO STATO ITALIANE

GENERAL CONTRACTOR:

Cepav due

INFRASTRUTTURE FERROVIARIE STRATEGICHE DEFINITE DALLA LEGGE OBIETTIVO N. 443/01

LINEA A.V. /A.C. TORINO - VENEZIA Tratta MILANO - VERONA
Lotto funzionale Brescia-Verona
PROGETTO DEFINITIVO

SOTTOVIA ALLA PROG.88+012 LINEA A.C.
SEZIONI TRASVERSALI - TAV.3

IL PROGETTISTA
saipem spa

IL PROGETTISTA INTEGRATORE
saipem spa

ALTA SORVEGLIANZA

ITALFERR

Verificato	Data	Approvato	Data

COMMESSA	LOTTO	FASE	ENTE	TIPO DOC.	OPERA/DISCIPLINA	PROGR.	REV.	SCALA
IN05	00	D	E2	W9	SL7800	003	0	1:200

PROGETTAZIONE GENERAL CONTRACTOR

Rev.	Data	Descrizione	Redatto	Data	Verificato	Data	Approvato	Data
0	31/03/14	EMISSIONE PER CDS		31/03/14	DI NARDO	31/03/14	LAZZARI	31/03/14

Autorizzato/Data
Consorzio
Cepav due
Project Director
(Ing. F. Lombardi)
Data:

Saipem S.p.a. COMM. 032121 | Data: 31/03/14 | Doc.N. 41258_08.dwg

Progetto cofinanziato dalla Unione Europea

CUP: F81H91000000008

Scala di plot: 1:1