
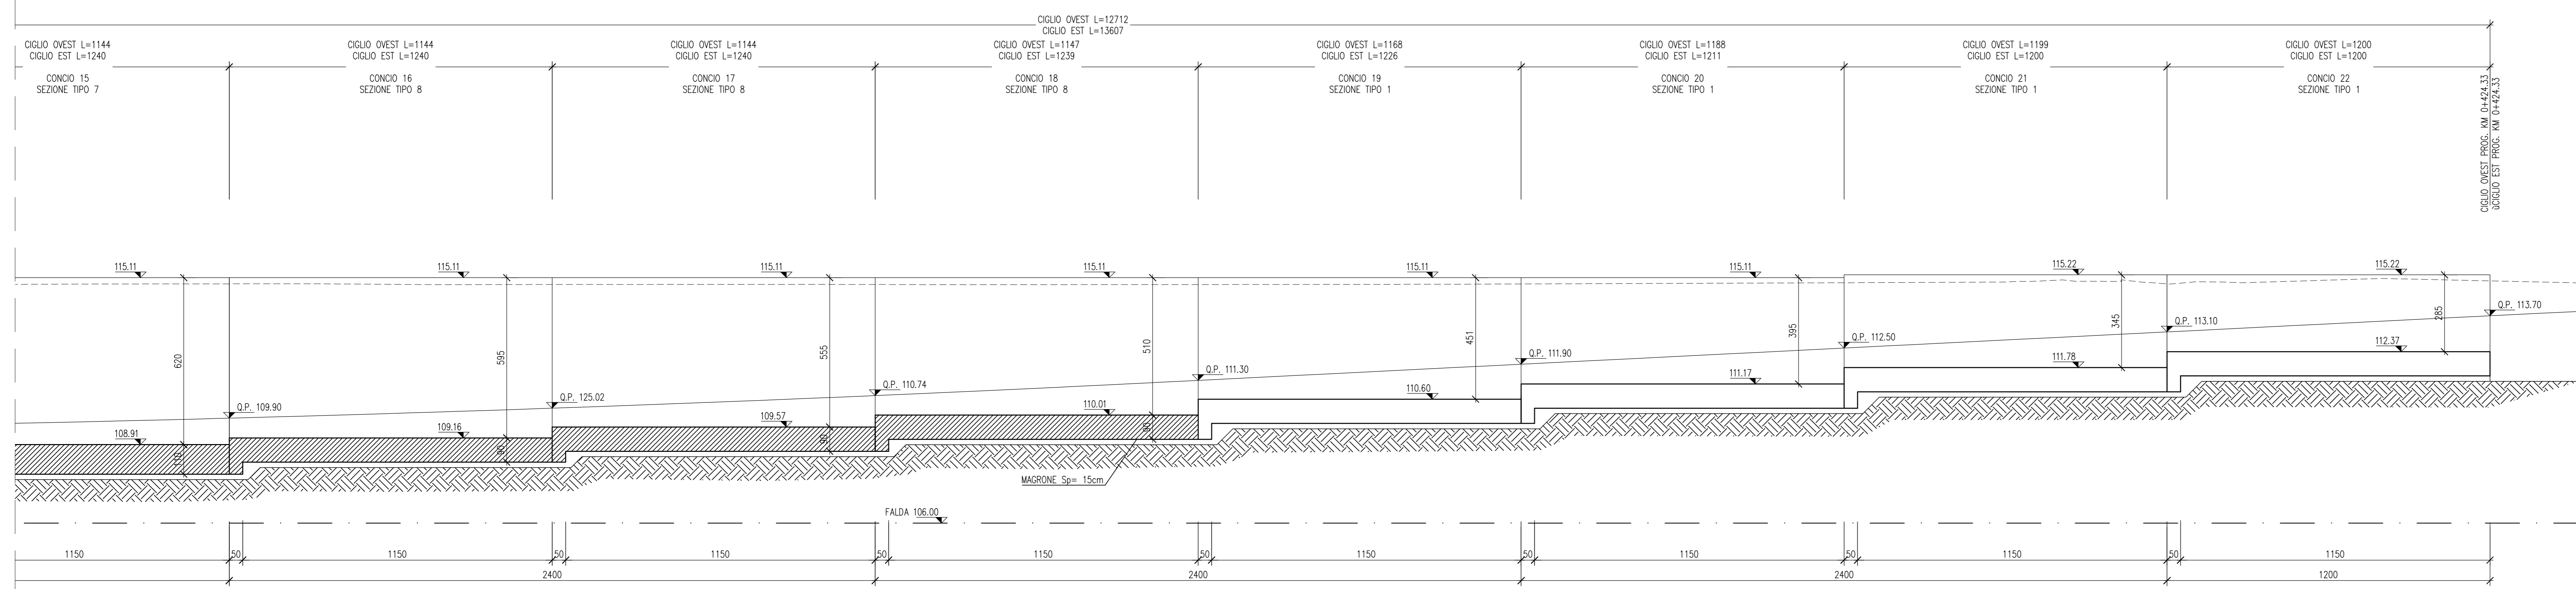


DESCRIZIONE	CODICE
RELAZIONE GENERALE DI PROGETTO	A202000E2RGT9100001
PLANIMETRIA DI PROGETTO	A202000E2P75L9100001
PROFILO LONGITUDINALE	A202000E2P75L9100001
SEZIONI TRASVERSALI - TAV.1	A202000E2W9F9100001
SEZIONI TRASVERSALI - TAV.2	A202000E2W9F9100002
SEZIONI TRASVERSALI - TAV.3	A202000E2W9F9100003
SEZIONI TIPO	A202000E2WZT9100001
MANUFATTO SCATOLARE SOTTO A.C. - PIANTA, PROSPETTO E SEZIONI	A202000E2BZSL9100001
MANUFATTO SCATOLARE A SPINTA - PIANTA, PROSPETTO E SEZIONI	A202000E2BZSL9100002
MURI ANDATORI PROFILO - TAV.1	A202000E2FAT9100001
MURI ANDATORI PROFILO - TAV.2	A202000E2FAT9100002
MURI ANDATORI - SEZIONI TIPO	A202000E2BZT9100001
PLANIMETRIA MANUFATTI IN C.A.	A202000E2BZSL9100003
RELAZIONE DI CALCOLO STRUTTURE IN C.A.	A202000E2CLS9100001
FASI ESECUTIVE	A202000E2AZSL9100001
VASCA DI SOLLEVAMENTO E RACCOLTA ACQUE	A202000E2AZSL9100004
ROTATORIA - PLANIMETRIA E SEZIONI TIPO	A202000E2PZT9100001
VIABILITA' DI CUCITURA - PLANIMETRIA E SEZIONI TIPO	A202000E2PZT9100002
DRENAGGI ACQUE DI PIATTAFORMA	A202000E2PZT9100003
IMPIANTI D'ILLUMINAZIONE, SOLLEVAMENTO E AFFINI	A202000E2PZSL9100001
PLANIMETRIA STATO DI FATTO	A202000E2P9SL9100002
PIANTA SCALI	A202000E2P9SL9100002
ELABORATI DI LINEA	
PLANIMETRIA LINEA AC DA KM 133+824.970 A KM 134+624.970	A202000E2P7F0001134
PROFILO LONGITUDINALE LINEA AC DAL KM 133+900.000 AL KM 134+800.000	A202000E2P7F0001120
SEZIONI TRASVERSALI LINEA AC DA KM 130+100.000 A KM 133+910.000	A202000E2W9F0001180
SEZIONI TRASVERSALI LINEA AC DA KM 130+950.000 A KM 134+600.000	A202000E2W9F0001181
PLAN. SIST. IDR. - KM 133+824.970 - KM 134+624.970	A202000E2P700002134

IL CODICE COMMESSA "A202" E' STATO SOSTITUITO CON "N05"

NOTE GENERALI

- PER CARATTERISTICHE MATERIALI E INCIDENZE FARE RIFERIMENTO ALL'ELABORATO A202-00-D-E2-QX-SL0000-001
- PER LE DIMENSIONI DEI MURI AD "L" FARE RIFERIMENTO ALL'ELABORATO A202-00-D-E2-BB-OC00-A-0-003
- PREVEDERE AGGOTTAMENTO CON POMPA DELLE PROBABILI VENUTE D'ACQUA IN CORRISPONDENZA DEI CONCI SOTTO FALDA IN CUI NON E' PREVISTO L'UTILIZZO DEL TAPPO DI FONDO

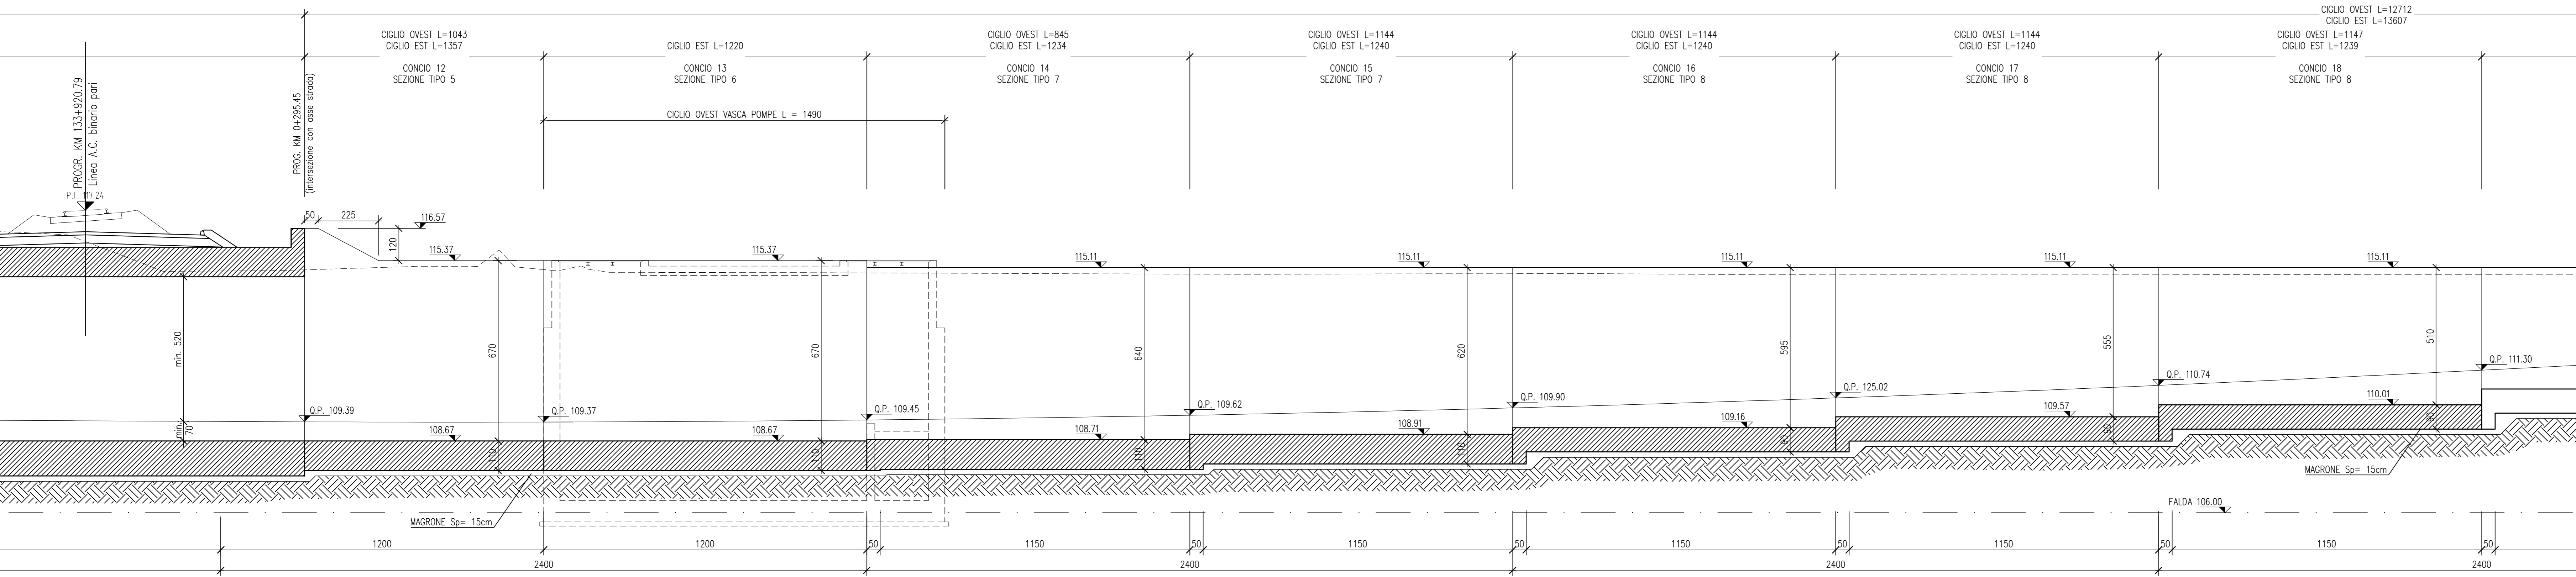



GRUPPO FERROVIE DELLO STATO

ALTA SORVEGLIANZA: 

GENERAL CONTRACTOR: 

INFRASTRUTTURE FERROVIARIE STRATEGICHE DEFINITE DALLA LEGGE OBIETTIVO N. 443/01
LINEA A.V. /A.C. TORINO - VENEZIA Tratta MILANO - VERONA
Lotto funzionale Brescia-Verona
PROGETTO DEFINITIVO

SOTTOVIA ALLA PROG. 133+920 LINEA A.C.
MURI ANDATORI - PROFILO - TAV.2

Verificato	Data	Approvato	Data

COMMESSA: **N05** LOTTO: **00** FASE: **D** ENTE: **E2** TIPO DOC.: **FA** OPERA/DESCIPINA: **SL9100** PROG.: **002** REV.: **0** SCALA: **1:100**

Rev.	Data	Descrizione	Redatto	Data	Verificato	Data	Approvato	Data	Autorizzato/Data
0	31/03/14	EMISSIONE PER CDS		31/03/14		31/03/14		31/03/14	

SAIPEM S.p.A. COMM. 032121 | Data: 31/03/14 | Doc.: 41497_09.dwg

Progetto cofinanziato dalla Unione Europea | CUP: F81H9100000008