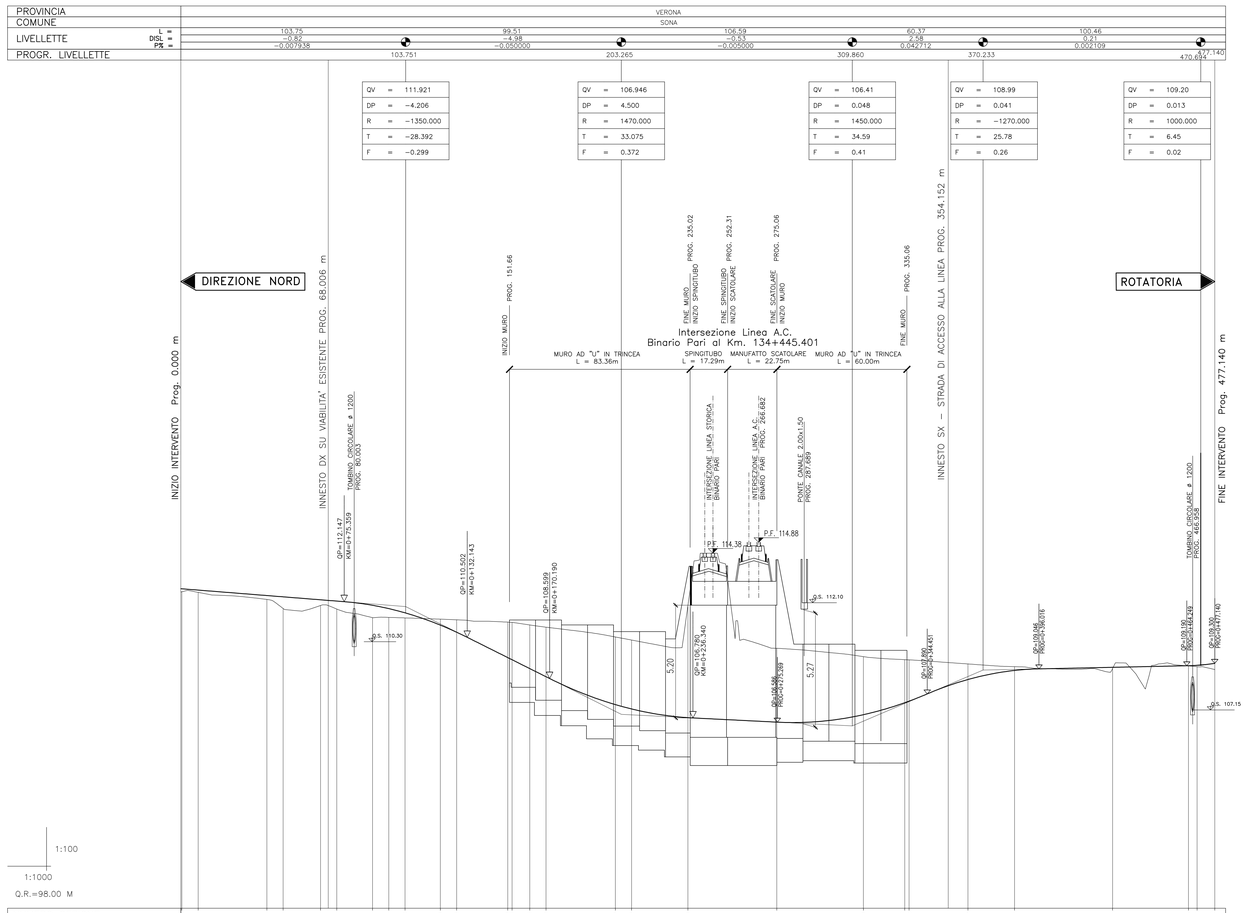

NUMERO SEZIONE	1 2 3 4 5 6 7 8 9 10 11 12 13 14 15 16 17 18 19 20 21 22 23 24 25 26 27 28 29
QUOTE PROGETTO	112.74 112.68 112.43 112.37 112.23 112.17 111.98 111.83 111.63 111.46 111.37 110.74 110.71 110.68 110.47 110.37 110.37 110.79 110.58 110.39 110.48 110.56 110.53 110.67 110.57 110.12 109.19 109.17 109.30
QUOTE TERRENO	112.91 112.58 112.25 111.83 111.97 111.81 111.41 111.42 111.43 111.34 111.06 111.37 110.74 111.02 110.97 110.97 110.97 110.52 110.37 111.97 109.89 109.61 109.47 109.46 109.27 109.13 109.06 109.14 109.12 109.01
DISTANZE PARZIALI	31.74 7.50 7.50 7.50 7.50 20.00 32.00 7.50 41.00 40.00 19.06 27.16 21.52 45.26 35.00 4.00
PROGRESSIVE	0+000.00 0+7.96 0+39.70 0+47.20 0+54.70 0+369.70 0+377.14
ANDAMENTO PLANIMETRICO	L=7.96 Lc=31.74 R=150.00 L=32.25 Lc=24.00 Lc=23.81 R=200.00 L=48.78 Lc=32.00 L=276.62
ETTOMETRICHE	0+100 0+200 0+300 0+400
ANDAMENTO CIGLI — SX	P.T.=2.500% P.T.=7.000% P.T.=7.000% P.T.=2.500%
ANDAMENTO CIGLI — DX	P.T.=2.500% P.T.=7.000% P.T.=7.000% P.T.=2.500%

DISEGNI DI RIFERIMENTO

DESCRIZIONE	CODICE
RELAZIONE GENERALE DI PROGETTO_SONA 134+443,92	A202000E2RGIT9200001
PLANIMETRIA PROGETTO 134+443,92	A202000E2P7SL9200001
PROFILO LONGITUDINALE 134+443,92	A202000E2F7SL9200001
SEZIONI TRASVERSALI – TAV. 1 134+443,92	A202000E2W9IT9200001
SEZIONI TRASVERSALI – TAV. 2 134+443,92	A202000E2W9IT9200002
SEZIONI TRASVERSALI – TAV. 3 134+443,92	A202000E2W9IT9200003
SEZIONI TRASVERSALI – TAV. 4 134+443,92	A202000E2W9IT9200004
SEZIONI TIPO 134+443,92	A202000E2WZIT9200001
MANUFATTO SCATOLARE SOTTO AC – PIANTA PROSPETTO E SEZIONI 134+443,92	A202000E2BZSL9200001
MANUFATTO SCATOLARE A SPINTA – PIANTA PROSPETTO E SEZIONI 134+443,92	A202000E2BZSL9200002
MURI ANDATORI – PROFILO 134+443,92	A202000E2YAIT9200001
MURI ANDATORI – SEZIONI TIPO CARPENTERIA 134+443,92	A202000E2BZIT9200001
PLANIMETRIA MANUFATTI IN C.A. 134+443,92	A202000E2BZSL9200003
RELAZIONE DI CALCOLO STRUTTURE IN C.A. 134+443,92	A202000E2CLSL9200001
FASI ESECUTIVE 134+443,92	A202000E2ZSL9200001
VASCA DI SOLLEVAMENTO E RACCOLTA ACQUE 134+443,92	A202000E2BZSL9200004
OPERE PROVVISIONALI – TAV. 1 134+443,92	A202000E2PAIT9200001
OPERE PROVVISIONALI – TAV. 2 134+443,92	A202000E2PAIT9200002
VIABILITÀ DI CUCITURA PLANIMETRIA E SEZ TIPO 134+443,92	A202000E2PZIT9200001
DRENAGGI ACQUE DI PIATTAFORMA 134+443,92	A202000E2PZIT9200002
IMPIANTI D'ILLUMINAZIONE, SOLLEVAMENTO E AFFINI 134+443,92	A202000E2PZSL9200002
PLANIMETRIA STATO DI FATTO 134+443,92	A202000E2P7SL9200002
ELABORATI DI LINEA	
PLANIMETRIA LINEA AC DA KM 133+824.970 A KM 134+624.970	A202000E2P7IF0001134
PROFILO LONGITUDINALE LINEA AC DAL KM 133+900.000 AL KM 134+800.000	A202000E2F7IF0001120
SEZIONI TRASVERSALI LINEA AC DA KM 133+950.000 A KM 134+600.000	A202000E2W9IF0001181
PLAN. SIST. IDR. – KM 133+824.970 – KM 134+624.970	A202000E2P7ID0002134

IL CODICE COMMESSA "A202" E' STATO SOSTITUTIO CON "IN05"

NOTE GENERALI

- Q.P. = PIANO DEL FERRO
- Q.P. = QUOTA PROGETTO STRADALE
- Q.S. = QUOTA DI SCORRIMENTO
- Q.R. = QUOTA DI RIFERIMENTO
- TUTTE LE MISURE SONO ESPRESSE IN METRI, SALVO OVE DIVERSAMENTE INDICATO
- IL PROGETTO DELL'INTERVENTO AC–INTERVENTO DI 1^FASE ATTUATIVA PRESCINDE DALLA PRESENZA DELLA SS11

CARATTERISTICHE DEI MATERIALI

LEGENDA

QV= Quota Vertice
DP= Differenza pendenza in %
R = Raggio
T = Tangente
F = Freccia

COMMITTENTE:

RFI RETE FERROVIARIA ITALIANA
GRUPPO FERROVIE DELLO STATO

ALTA SORVEGLIANZA:

ITALFERR GRUPPO FERROVIE DELLO STATO ITALIANE

GENERAL CONTRACTOR:

Cepav due

INFRASTRUTTURE FERROVIARIE STRATEGICHE DEFINITE DALLA LEGGE OBIETTIVO N. 443/01

LINEA A.V. /A.C. TORINO - VENEZIA Tratta MILANO - VERONA
Lotto funzionale Brescia-Verona
PROGETTO DEFINITIVO

SOTTOVIA ALLA PROG. 133+920 LINEA A.C.
PROFILO LONGITUDINALE

IL PROGETTISTA
saipem spa
Tommaso Tarantola
Ordine ingegneri della Provincia di Torino all'albo degli ingegneri della Provincia di Milano al n. 20.000 (Dpr. A Settori)
di cui alla L.decreto 1949 n. 1949 e successivi ed integrazioni
Tel. 02 520361 Fax 02 52036400
CF. AITTMS 61H01 L219Z

IL PROGETTISTA INTEGRATORE
saipem spa
Tommaso Tarantola
Ordine ingegneri della Provincia di Torino all'albo degli ingegneri della Provincia di Milano al n. 20.000 (Dpr. A Settori)
di cui alla L.decreto 1949 n. 1949 e successivi ed integrazioni
Tel. 02 520361 Fax 02 52036400
CF. AITTMS 61H01 L219Z

ALTA SORVEGLIANZA ITALFERR

Verificato	Data	Approvato	Data

COMMESSA	LOTTO	FASE	ENTE	TIPO DOC.	OPERA/DISCIPLINA	PROGR.	REV.	SCALA
IN05	00	D	E2	F7	SL9200	001	0	1:1000/100

PROGETTAZIONE GENERAL CONTRACTOR

Rev.	Data	Descrizione	Redatto	Data	Verificato	Data	Approvato	Data
0	31/03/14	EMISSIONE PER CDS		31/03/14		31/03/14		31/03/14
1								
2								
3								

Autorizzato/Data
Consorzio Cepav due
Project Director
Data:

Saipem S.p.a. COMM. 032121 | Data: 31/03/14 | Doc.N. 41508_10.dwg

Progetto cofinanziato dalla Unione Europea

CUP: F81H91000000008

Scala di plot: 1:1