

DESCRIZIONE


Relazione generale di progetto_Sono 136+079,071
 Planimetria progetto 136+079,071
 Profilo longitudinale 136+079,071
 Sezioni trasversali 136+079,071
 Sezioni tipo 136+079,071
 Manufatto scotolare sotto AC - pianta prospetto e sezioni 136+079,071
 Muri andatori - profilo e sezioni 136+079,071
 Planimetria manufatti in c.a. 136+079,071
 Relazione di calcolo strutture in c.a. 136+079,071
 Vasco di sollevamento e raccolta acque - Tav. 1 136+079,071
 Opere provvisoriale 136+079,071
 Drenaggi acque di piattaforma 136+079,071
 Impianti d'illuminazione, sollevamento e affini 136+079,071
 Manufatto scotolare sotto SSII - pianta prospetto e sezioni 136+079,071
 Sezioni trasversali - Rampa SSII 136+079,071
 Planimetria stato di fatto 136+079,071

CODICE
 A20200DE2RGT1930001
 A20200DE2P7SL9300001
 A20200DE2P7SL9300001
 A20200DE2W919300001
 A20200DE2W219300001
 A20200DE2B2SL9300001
 A20200DE2PA19300001
 A20200DE2B2SL9300002
 A20200DE2CLSL9300001
 A20200DE2B2SL9300003
 A20200DE2PA19300001
 A20200DE2PZ19300001
 A20200DE2PZSL9300004
 A20200DE2W919300002
 A20200DE2P7SL9300002

ELABORATI DI LINEA
 Planimetria di linea AC, da km 135+424,970 a km 136+224,970
 Profilo longitudinale linea AC, dal km 125+700,000 al km 136+600,000
 Sezioni trasversali linea AC, da km 135+950,000 a km 136+250,000
 Planimetria sist. lab. - km 135+424,970 a km 136+224,970
 IL CODICE COMMESSA "A202" E' STATO SOSTITUITO CON "IN05"

NOTE GENERALI

- LA QUOTA DI FALDA DI PROGETTO E' ASSUNTA A 88,00m s.l.m.
- PER CARATTERISTICHE MATERIALI E INCIDENZE FARE RIFERIMENTO ALL'ELABORATO: A202-00-D-E2-QX-SL0000-001
- APRIRE GLI SCAVI CON PENDENZA 3(orzizontale)/2(verticale) DA P.C. FINO ALLA QUOTA DI IMPOSTA DELLE FONDAZIONI
- PER LE DIMENSIONI DEI MURI AD "L" FARE RIFERIMENTO ALL'ELABORATO: A202-00-D-E2-A-00-003

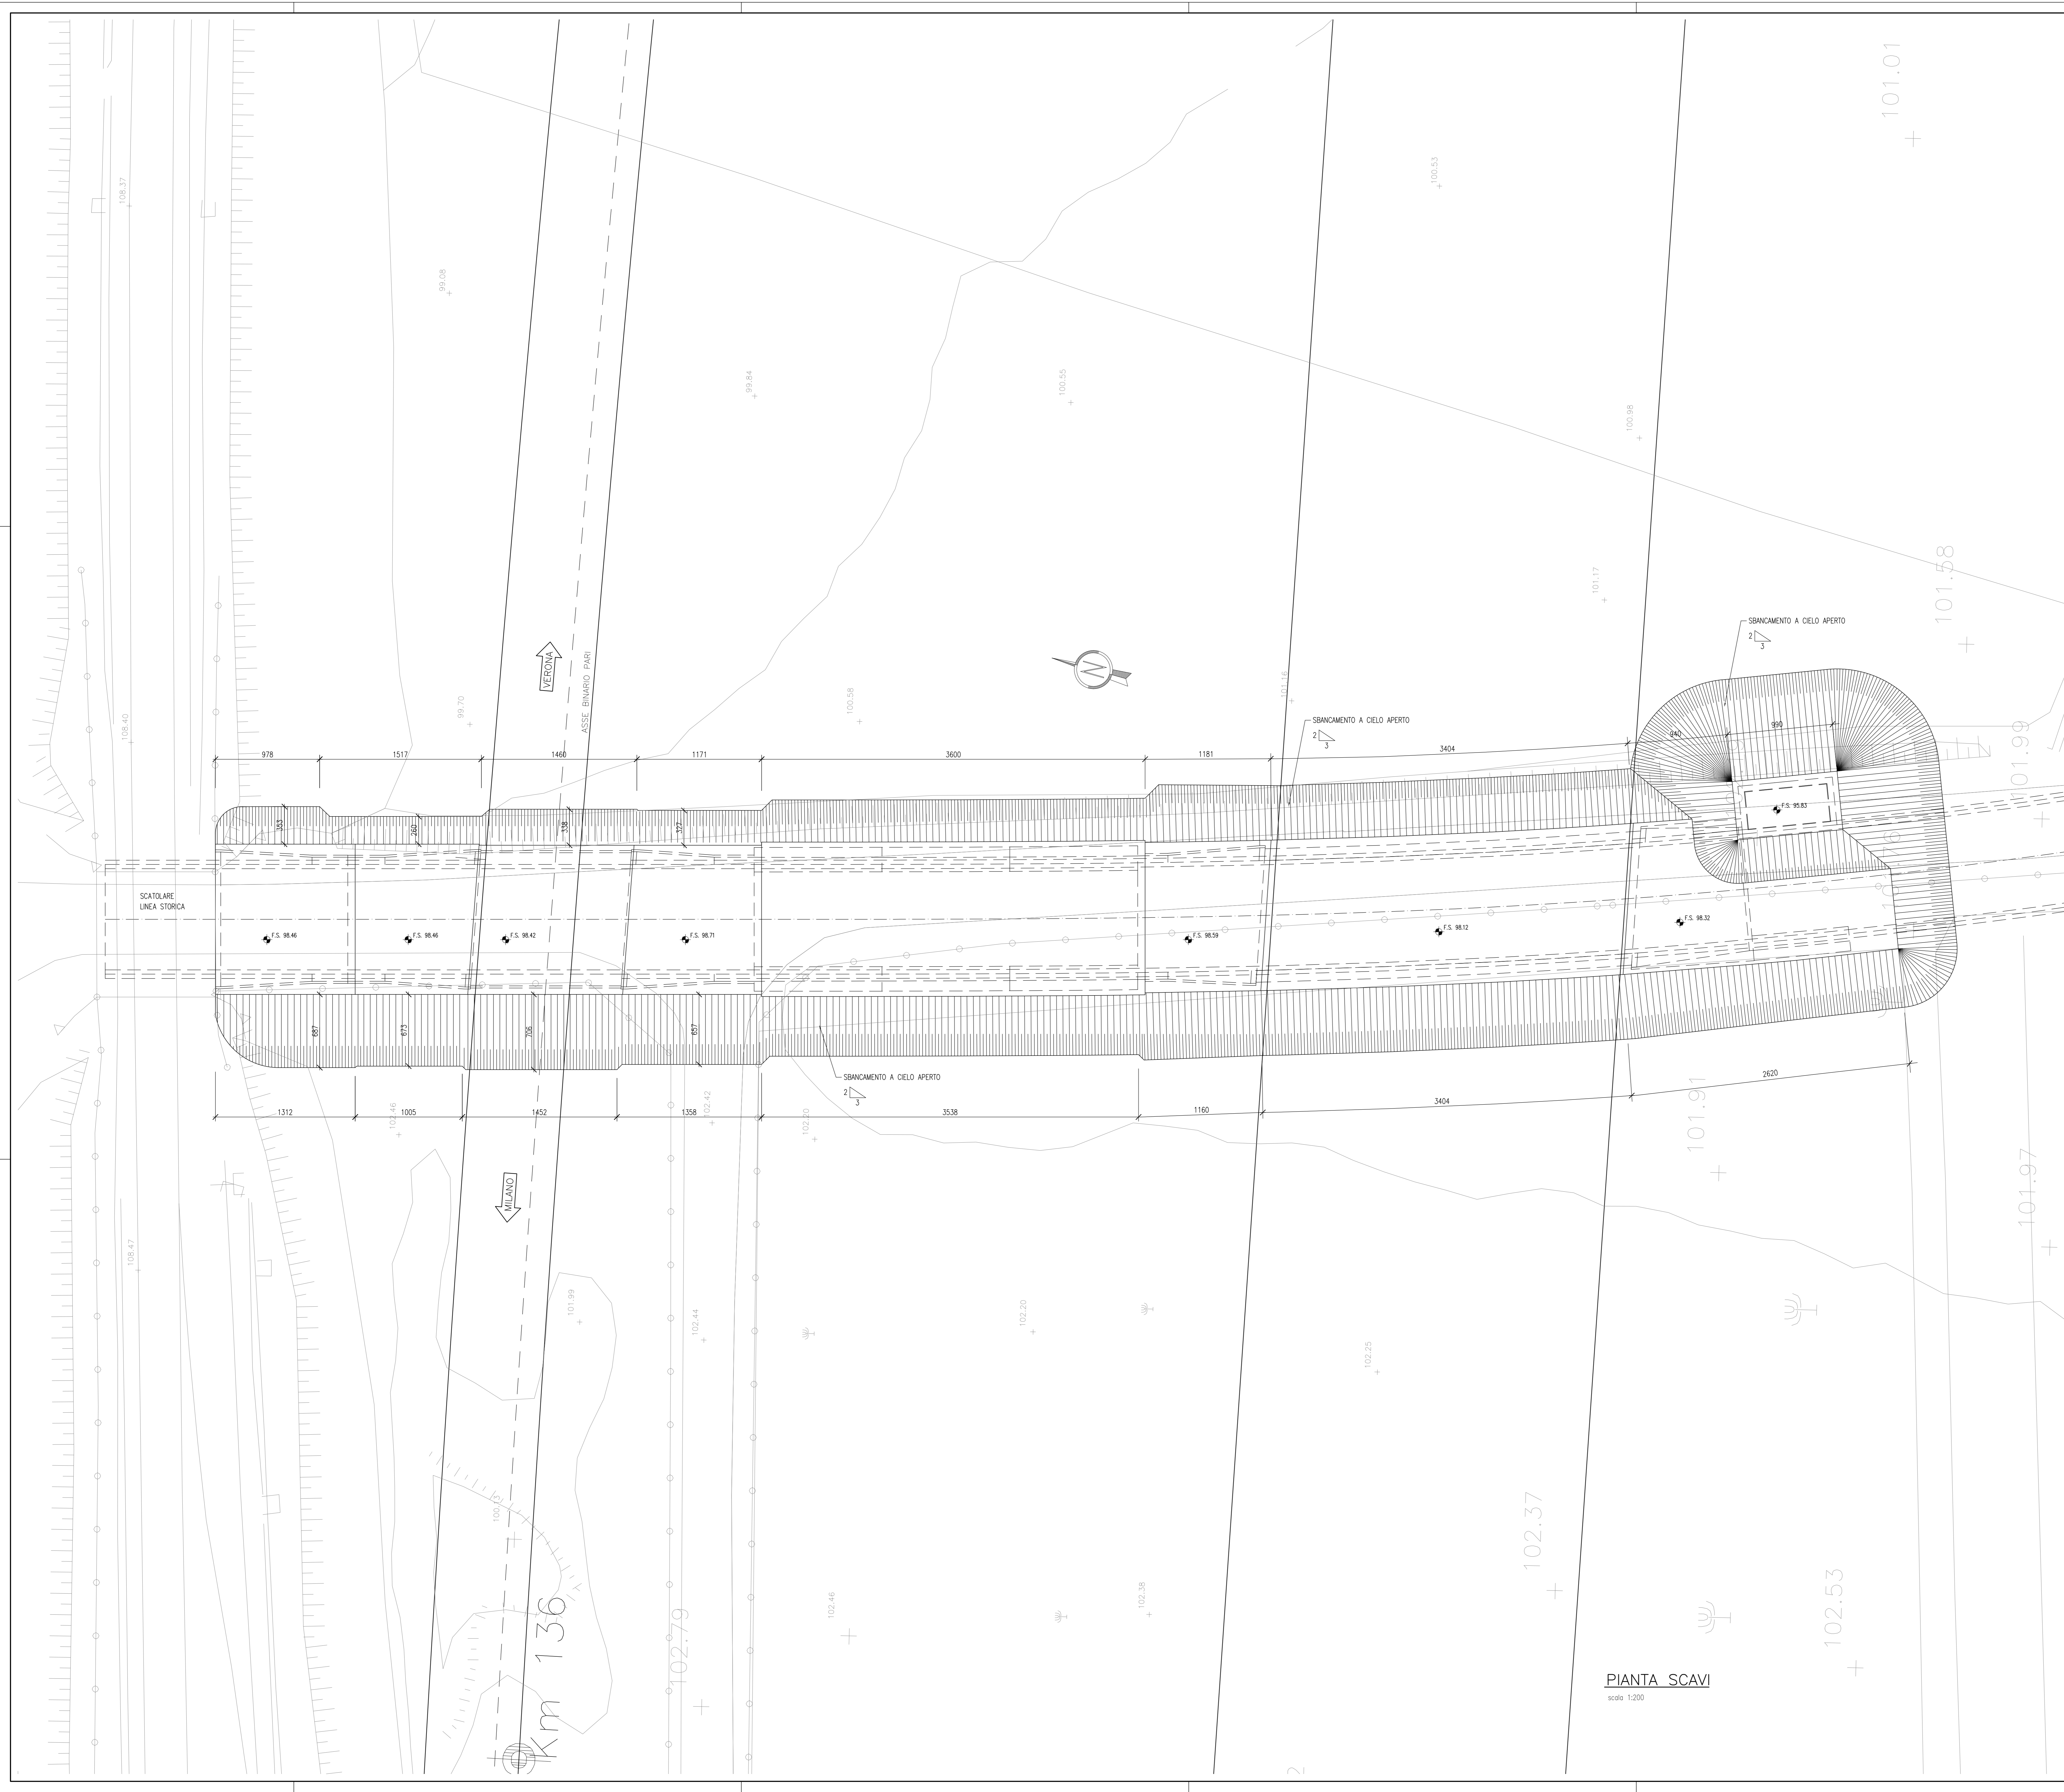

PIANTA SCAVI
 scala 1:200

COMMITTENTE:  **GRUPPO FERROVIE DELLO STATO**

ALTA SOVRIGLIANZA:  **ITAFERR**
 GRUPPO FERROVIE DELLO STATO ITALIANE

GENERAL CONTRACTOR:  **Cepav due**

INFRASTRUTTURE FERROVIARIE STRATEGICHE DEFINITE DALLA LEGGE OBIETTIVO N. 443/01
 LINEA A.V. /A.C. TORINO - VENEZIA Tratta MILANO - VERONA
 Lotto funzionale Brescia-Verona
 PROGETTO DEFINITIVO

SOTTOVIA ALLA PROG. 136+079 LINEA A.C.
 OPERE PROVVISORIALI - PLANIMETRIA

ALTA SOVRIGLIANZA:  **ITAFERR**

Verificato	Data	Approvato	Data
------------	------	-----------	------

COMMESSA	LOTTO	FASE	ENTE	TIPO DOC.	OPERAZIONE	PROGR.	REV.	SCALA
IN05	00	D	E2	PA	SL9300	001	0	1:200

Rev.	Data	Descrizione	Redatto	Data	Verificato	Data	Progettato	Data	Autorizzato/Data
0	31/03/14	EMISSIONE PER CDS	<i>[Signature]</i>	31/03/14	<i>[Signature]</i>	31/03/14	<i>[Signature]</i>	31/03/14	<i>[Signature]</i>
1									
2									
3									

SAIEM S.p.A. COMM. 032121
 Progetto autorizzato dalla Direzione Regionale
 Data: 31/03/14 Doc: N. 41820_08.dwg

Scopo di progetto: 1:1