


PLANIMETRIA STATO DI FATTO  
SCALA 1:1000

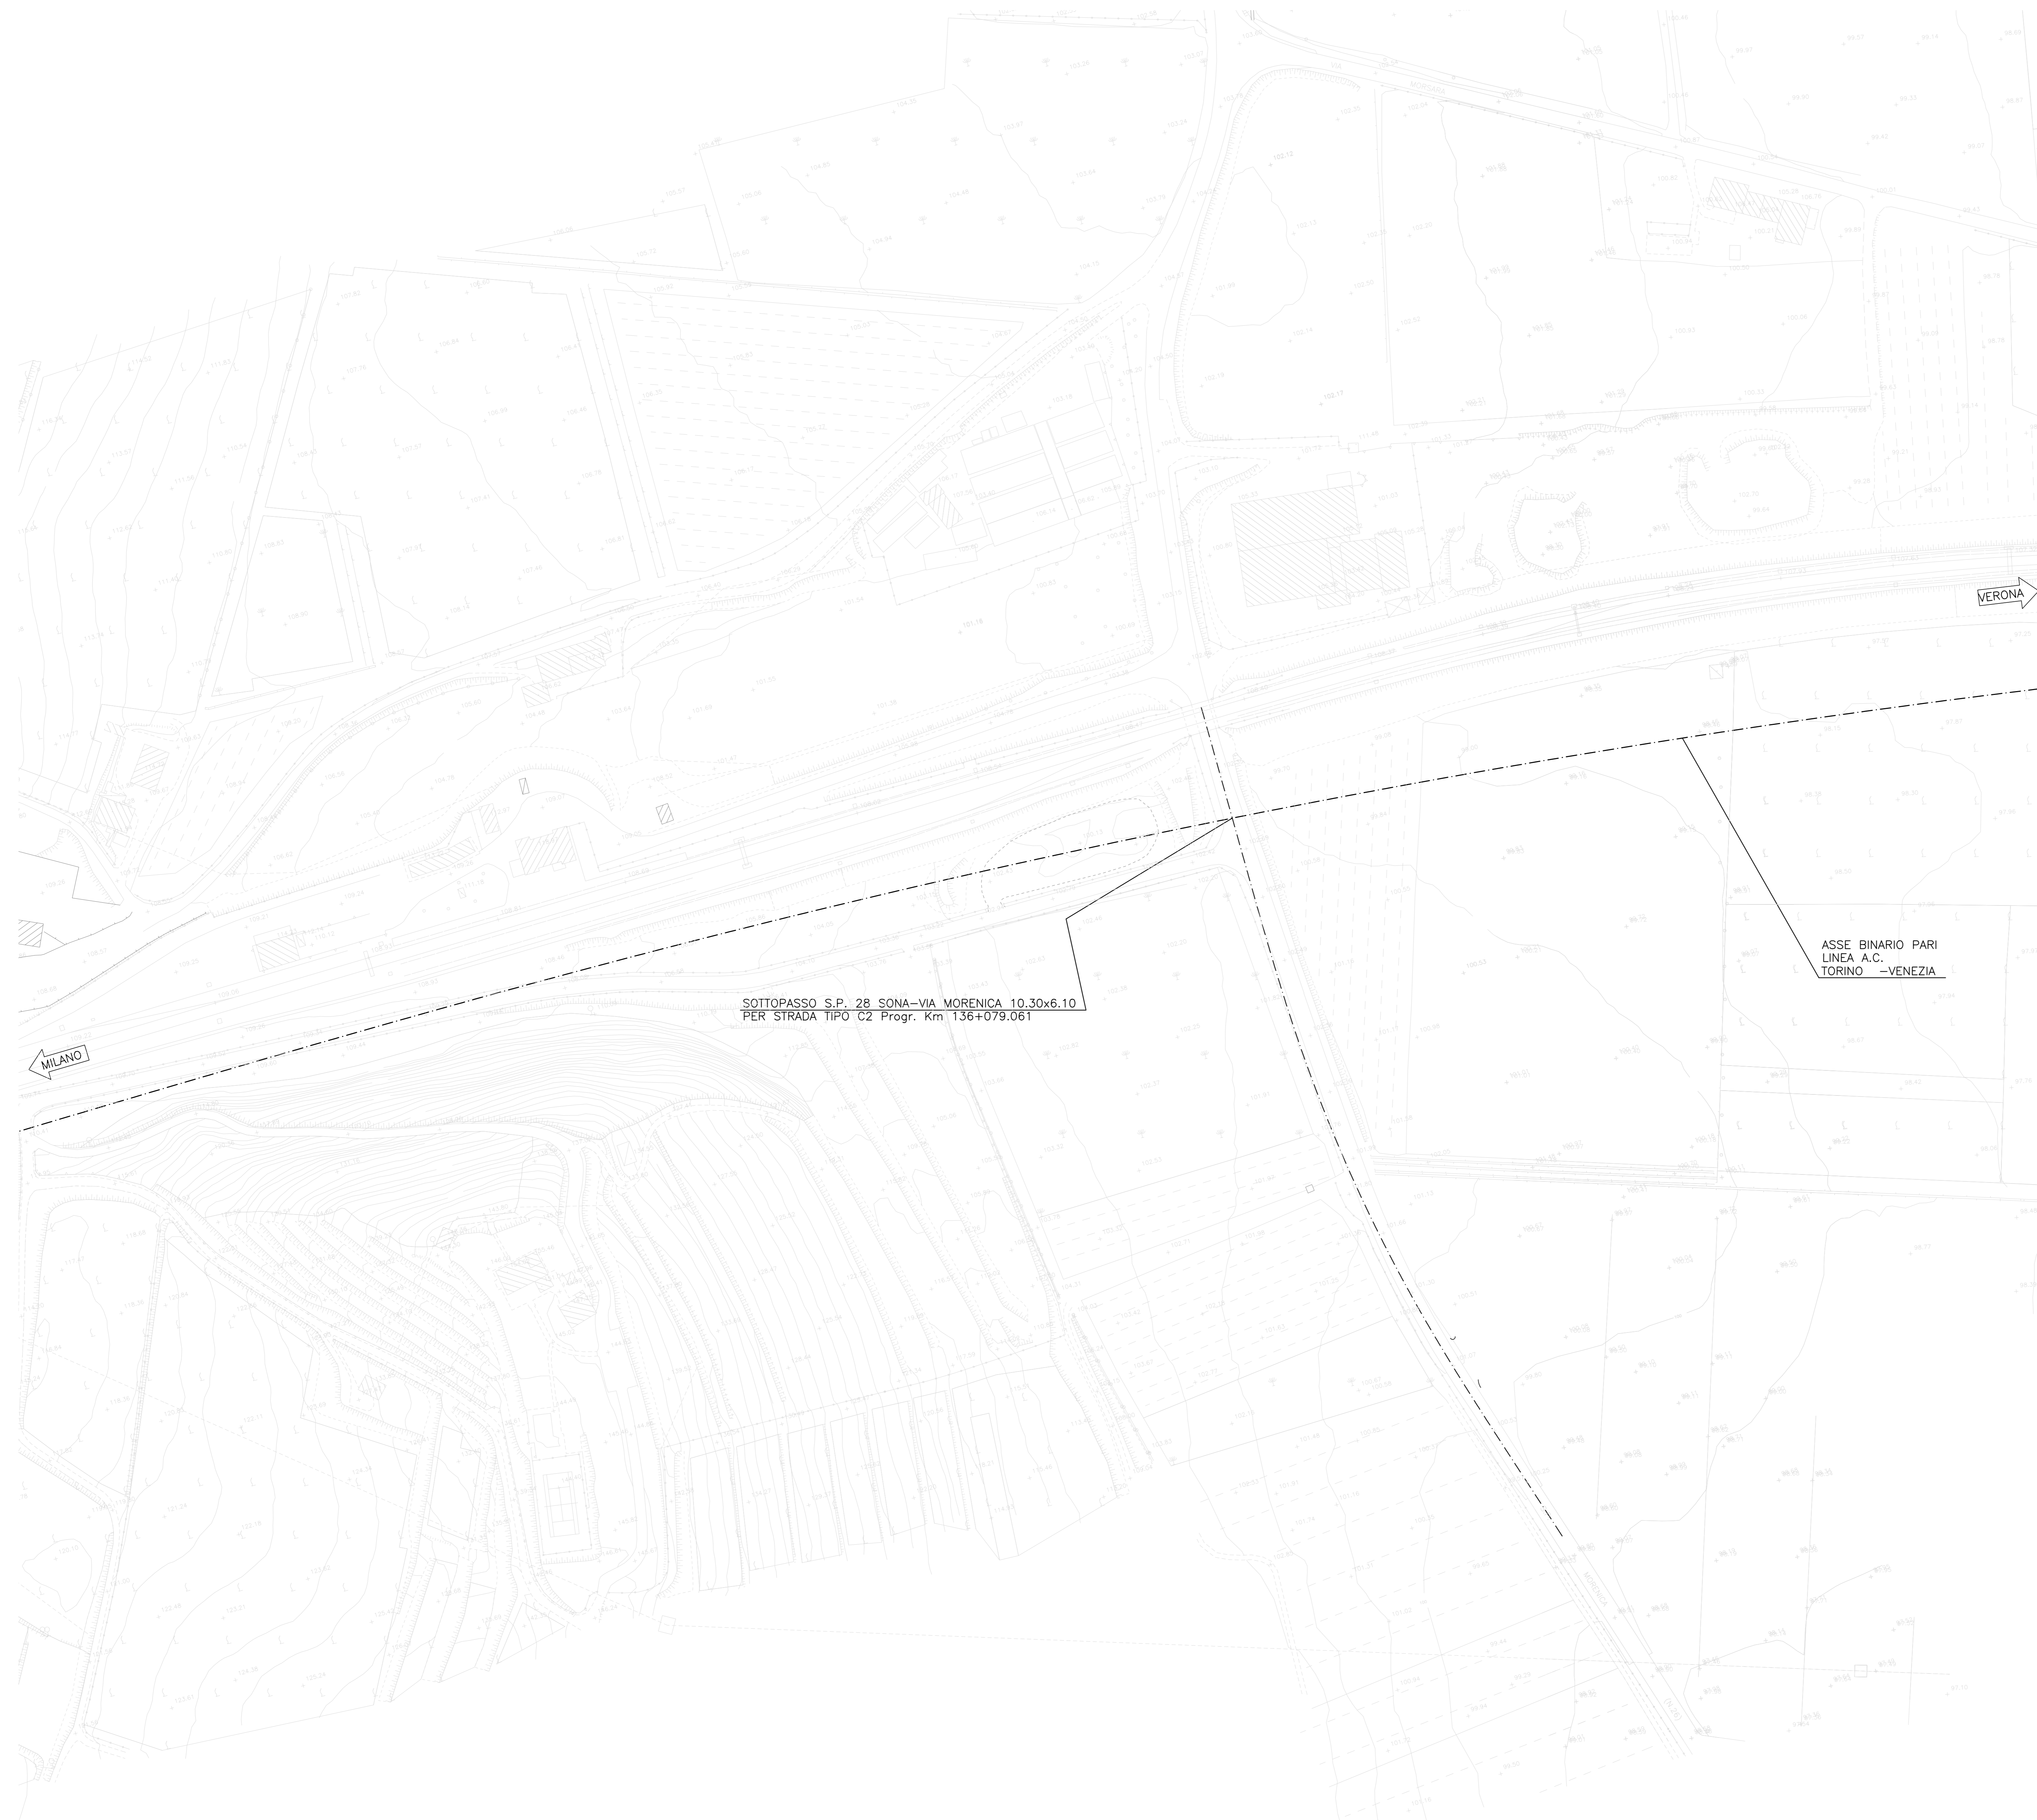

DISEGNI DI RIFERIMENTO

DESCRIZIONE	CODICE
Relazione generale di progetto_Sona 136+079,071	A202000E2P7S19300001
Planimetria progetto 136+079,071	A202000E2P7S19300001
Profilo longitudinale 136+079,071	A202000E2P7S19300001
Sezioni trasversali 136+079,071	A202000E2W919300001
Sezioni tipo 136+079,071	A202000E2W219300001
Manufatto scotolare sotto AC - pianta prospetto e sezioni 136+079,071	A202000E2B2S19300001
Muri andatori - profilo e sezioni 136+079,071	A202000E2F419300001
Planimetria manufatti in c.a. 136+079,071	A202000E2B2S19300002
Relazione di calcolo strutture in c.a. 136+079,071	A202000E2C1S19300001
Vasca di sollevamento e raccolta acque - Tav. 1 136+079,071	A202000E2B2S19300003
Opere provvisorie 136+079,071	A202000E2P419300001
Drenaggi acque di piattaforma 136+079,071	A202000E2P219300001
Impianti d'illuminazione, sollevamento e affini 136+079,071	A202000E2P2S19300001
Manufatto scotolare sotto SS11 - pianta prospetto e sezioni 136+079,071	A202000E2B2S19300004
Sezioni trasversali - Rampa SS11 136+079,071	A202000E2W919300002
Planimetria stato di fatto 136+079,071	A202000E2P7S19300002
<b>ELABORATI DI LINEA</b>	
Planimetria di linea A.C. da km 135+424.970 a km 136+224.970	A202000E2P7F0001136
Profilo longitudinale linea A.C. dal km 135+700.000 al km 136+600.000	A202000E2P7F0001122
Sezioni trasversali linea A.C. da km 135+950.000 a km 136+250.000	A202000E2W9F0001184
Planimetria stat. idr. - km 135+424.970 a km 136+224.970 IL CODICE COMMESSA "A202" E' STATO SOSTITUITO CON "IND5"	A202000E2P7D0002137

NOTE GENERALI

CARATTERISTICHE DEI MATERIALI

COMMITTENTE:



ALTA SORVEGLIANZA:



GENERAL CONTRACTOR:



INFRASTRUTTURE FERROVIARIE STRATEGICHE DEFINITE DALLA  
LEGGE OBIETTIVO N. 443/01

LINEA A.V. /A.C. TORINO - VENEZIA Tratta MILANO - VERONA  
Lotto funzionale Brescia-Verona  
PROGETTO DEFINITIVO

SOTTOVIA ALLA PROG. 136+079 LINEA A.C. Sapelem s.p.a.  
PLANIMETRIA STATO DI FATTO

ALTA SORVEGLIANZA	Verificato	Data	Approvato	Data

COMMESSA	LOTTO	FASE	ENTE	TIPO DOC.	OPERAE DISCIPLINA	PROGR.	REV.	SCALA
IND5	00	D	E2	P7	SL9300	002	0	1:1000

PROGETTAZIONE GENERAL CONTRACTOR	Autore/Date	
<table border="1"> <thead> <tr> <th>Rev.</th> <th>Data</th> <th>Descrizione</th> <th>Redatto</th> <th>Data</th> <th>Verificato</th> <th>Data</th> <th>Progettato</th> <th>Data</th> <th>Consortio</th> </tr> </thead> <tbody> <tr> <td>0</td> <td>31/03/14</td> <td>EMISSIONE PER CDS</td> <td></td> <td>31/03/14</td> <td></td> <td>31/03/14</td> <td></td> <td>31/03/14</td> <td>Cepav due</td> </tr> <tr> <td>1</td> <td></td> <td></td> <td></td> <td></td> <td></td> <td></td> <td></td> <td></td> <td>Project Director</td> </tr> <tr> <td>2</td> <td></td> <td></td> <td></td> <td></td> <td></td> <td></td> <td></td> <td></td> <td></td> </tr> <tr> <td>3</td> <td></td> <td></td> <td></td> <td></td> <td></td> <td></td> <td></td> <td></td> <td></td> </tr> </tbody> </table>	Rev.	Data	Descrizione	Redatto	Data	Verificato	Data	Progettato	Data	Consortio	0	31/03/14	EMISSIONE PER CDS		31/03/14		31/03/14		31/03/14	Cepav due	1									Project Director	2										3										
Rev.	Data	Descrizione	Redatto	Data	Verificato	Data	Progettato	Data	Consortio	
0	31/03/14	EMISSIONE PER CDS		31/03/14		31/03/14		31/03/14	Cepav due	
1									Project Director	
2	
3	