
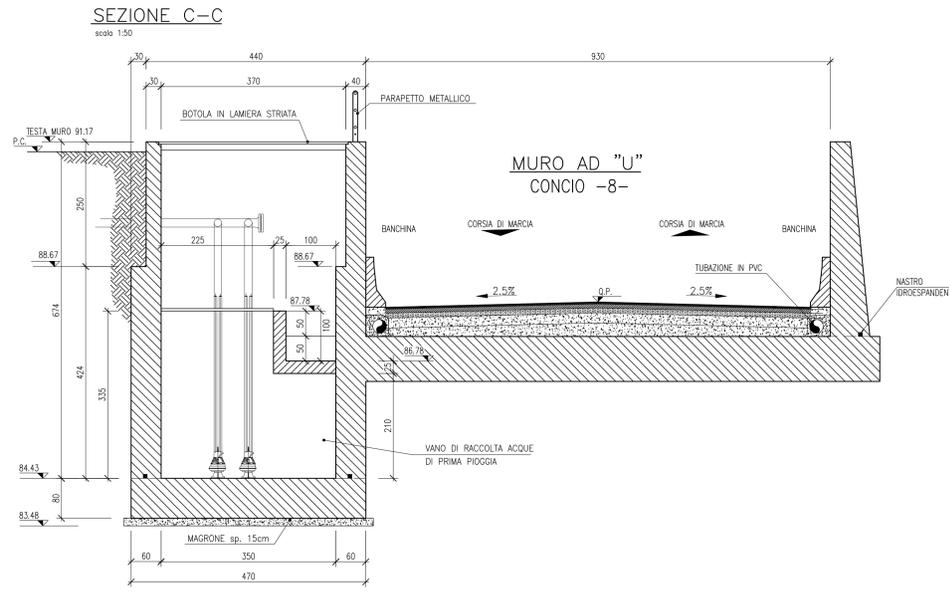






DESCRIZIONE	CODICE
Relazione generale di progetto - Sono 137+986,962	A202000E2P7SL9400001
Planimetria progetto 137+986,962	A202000E2P7SL9400001
Profilo longitudinale 137+986,962	A202000E2P7SL9400001
Sezioni trasversali - Tav. 1 137+986,962	A202000E2P7SL9400001
Sezioni trasversali - Tav. 2 137+986,962	A202000E2P7SL9400002
Sezioni trasversali - Tav. 3 137+986,962	A202000E2P7SL9400003
Sezioni tipo 137+986,962	A202000E2P7SL9400001
Manufatto scatoletto sotto AC - pianta prospetto e sezioni 137+986,962	A202000E2BZSL9400001
Manufatto scatoletto a spinta - pianta prospetto e sezioni 137+986,962	A202000E2BZSL9400002
Manufatto scatoletto sotto SS11 - pianta prospetto e sezioni 137+986,962	A202000E2BZSL9400004
Muri ondatori - profilo 137+986,962	A202000E2BZSL9400001
Muri ondatori - sezioni tipo carpenterie 137+986,962	A202000E2BZSL9400001
Planimetria manufatti in c.a. 137+986,962	A202000E2CZSL9400001
Relazione di calcolo strutture in c.a. 137+986,962	A202000E2BZSL9400003
Fasi esecutive 137+986,962	A202000E2P7SL9400001
Vasca di sollevamento e raccolta acque 137+986,962	A202000E2BZSL9400003
Opere provvisorie 137+986,962	A202000E2P7SL9400001
Viabilità di chiusura planimetria e sez tipo 137+986,962	A202000E2P7SL9400001
Drenaggi acque di piattaforma 137+986,962	A202000E2P7SL9400002
Impianti d'illuminazione, sollevamento e affini 137+986,962	A202000E2P7SL9400001
Planimetria stato di fatto 137+986,962	A202000E2P7SL9400002
ELABORATI DI LINEA	
Planimetria linea AC da Km 137+824.970 a Km 138+624.970	A202000E2P7SL940001139
Plon. sist. idr. - Km 137+824.970 - Km 138+624.970	A202000E2P7SL94000139
Profilo longitudinale linea AC dal Km 137+500.00 al Km 138+400.00	A202000E2P7SL94000124
Sezioni trasversali linea AC da Km 137+850.000 a Km 138+000.000	A202000E2P7SL94000189
* IL CODICE COMMESSA "A202" E' STATO SOSTITUITO CON "IM05"	

NOTE GENERALI

- LA QUOTA DI FALDA DI PROGETTO E' ASSUNTA A 73.00m s.l.m.
- PER CARATTERISTICHE MATERIALI E INCIDENZE FARE RIFERIMENTO ALL'ELABORATO A202-00-E-02-OX-SLO000-001

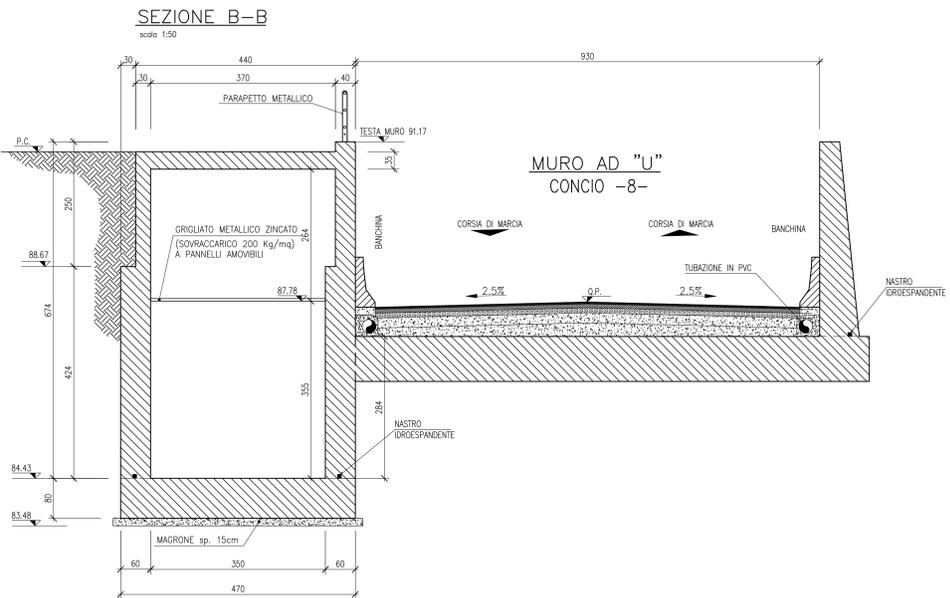

PARTICOLARE SCALETTA

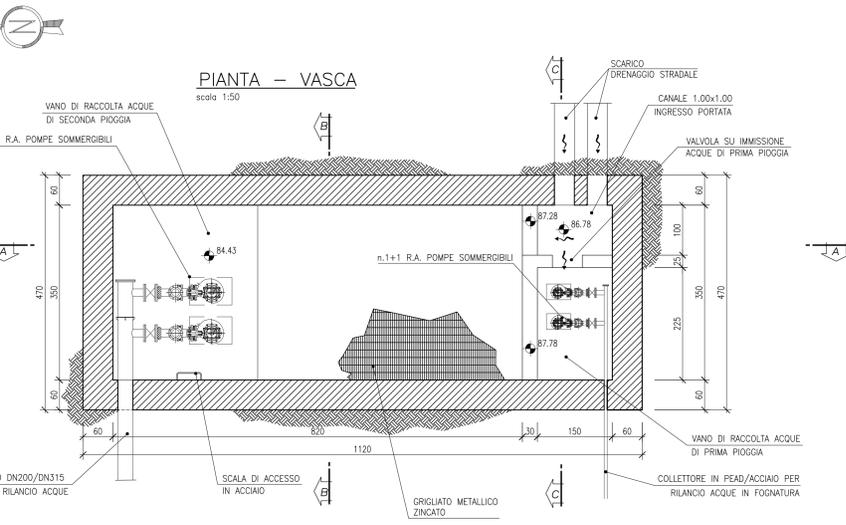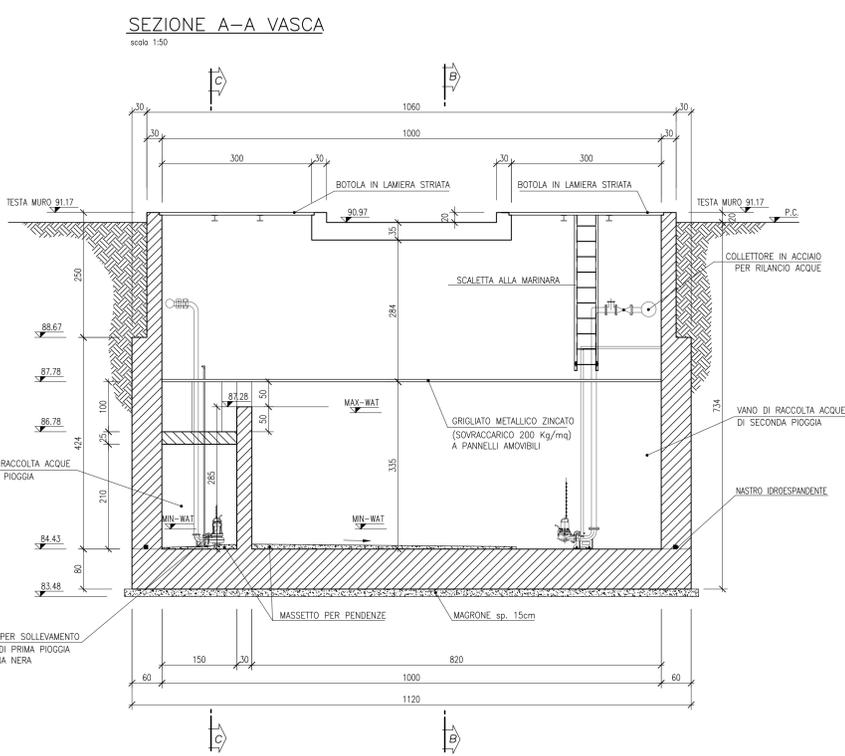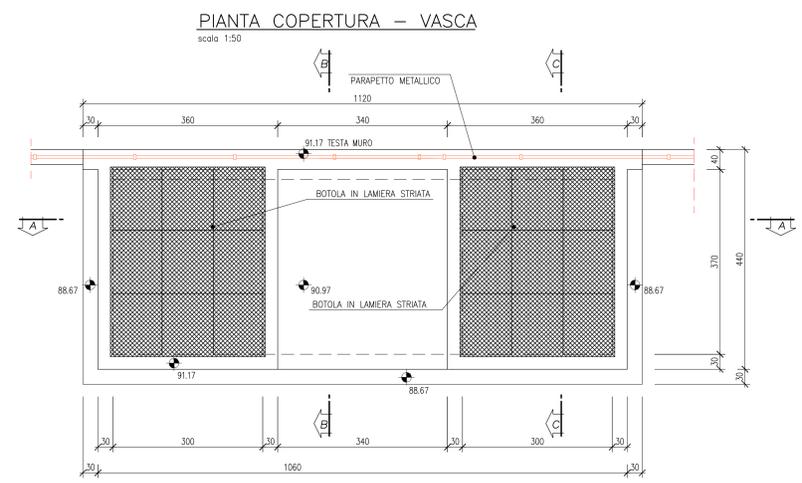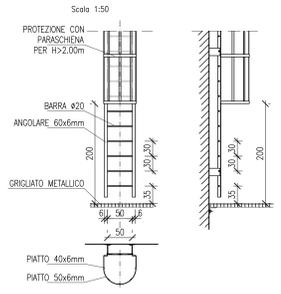

COMMITTENTE: **RFI** **GRUPPO FERROVIE DELLO STATO ITALIANO**

ALTA SOVRIGLIANZA: **ITALFERR**

GENERAL CONTRACTOR: **Cepav due**

INFRASTRUTTURE FERROVIARIE STRATEGICHE DEFINITE DALLA LEGGE OBIETTIVO N. 443/01
 LINEA A.V. /A.C. TORINO - VENEZIA Tratta MILANO - VERONA
 Lotto funzionale Brescia-Verona
 PROGETTO DEFINITIVO

SOTTOVIA ALLA PROG. 137+986 LINEA A.C.
 VASCA DI SOLLEVAMENTO E RACCOLTA ACQUE

Verificato	Data	Approvato	Data

COMMESSA	LOTTO	FASE	ENTE	TIPO DOC.	OPERAE/DIRPLNA	PROGR.	REV.	SCALA
IN05	00	D	E2	BZ	SL9400	003	1	1:50

PROGETTAZIONE GENERAL CONTRACTOR								Autorizzazio/Data	
Rev.	Data	Descrizione	Redatto	Data	Verificato	Data	Approvato	Data	Consorzio
0	31/03/14	EMISSIONE PER CDS	M.T.	31/03/14	DI NARDO	31/03/14	LAZZARI	31/03/14	Cepav due
1	01/07/14	REVISIONE PER CDS	...	01/07/14	DI NARDO	01/07/14	...	01/07/14	...
2									
3									

Salpem S.p.a. COMM. 032121 | Data: 01/07/14 | Doc. N. IN05000E2BZSL94000031