

AREE TERR. VEGET. SX: 0.6 MQ TERR. VEGET. DX: 0.6 MQ CASSONETTO: 3.5 MQ SCAVO: 0.1 MQ RILEVATO: 0.8 MQ SCOTICO: 6.4 MQ BONIFICA: 0.0 MQ	SEZIONE N° 18 PROGRESSIVA 0+555.00
	138.596
Q. ASSE RIF. = 138.60 SCALA = 1:200:200 Q.R. = 135.00	2.2% 2.5%
QUOTE PROGETTO STRATO SUP.	13.8.09 1.3.8.19 1.3.8.19 1.3.8.19 1.3.8.19 1.3.8.19 1.3.8.19 1.3.8.10 1.3.8.1
QUOTE TERRENO	138.19 - 138.09 - 138.09 -
DISTANZE PARZIALI STRATO SUP.	0.50 0.50 1.05 0.98 0.98 1.29 1.29 1.29 0.73 0.50 0.50
DISTANZE PROGETTO STRATO SUP.	8 - 1 - 1 - 1 - 1 - 1 - 1 - 1 - 1 - 1 -
DISTANZE TERRENO	- 14.76 1.4.7 1.4.7 1.4.7 1.4.7 1.4.7 1.4.7 1.4.7 1.4.7 1.4.7 1.4.7 1.4.7 1.4.7 1.4.7 1.4.7 1.4.7 1.4.7 1.4.7 - 1.4

Q. ASSE RIF. = 138.75

QUOTE PROGETTO STRATO SUP.

DISTANZE PARZIALI STRATO SUP.


DISTANZE PROGETTO STRATO SUP.


SCALA = 1:200:200


Q.R. = 135.00


QUOTE TERRENO

DISTANZE TERRENO

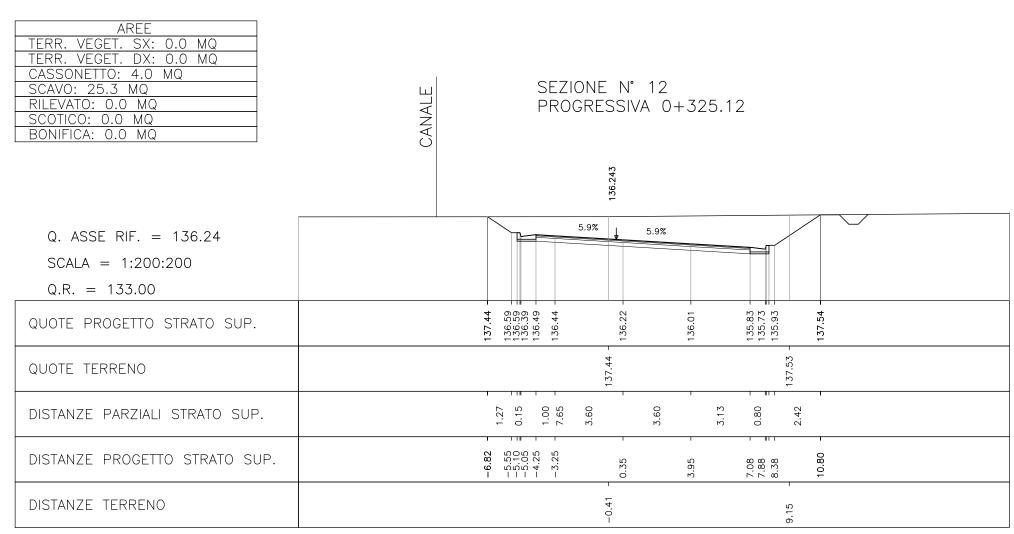

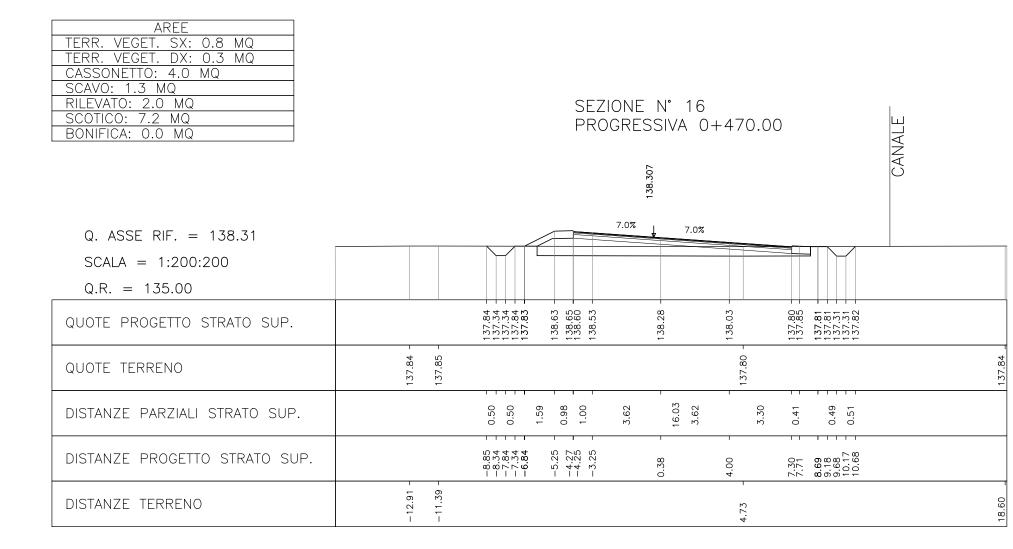

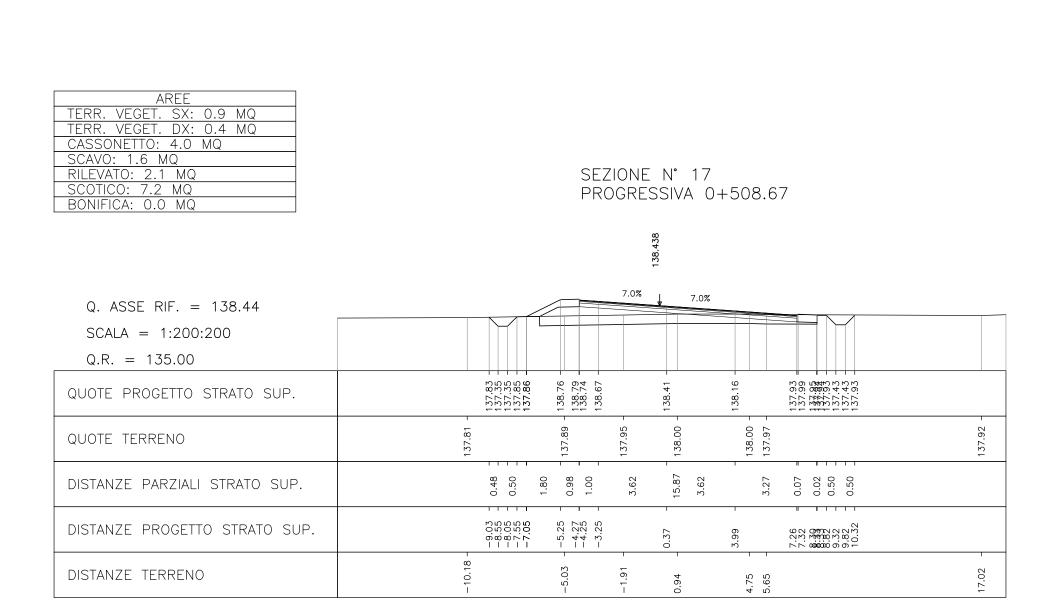

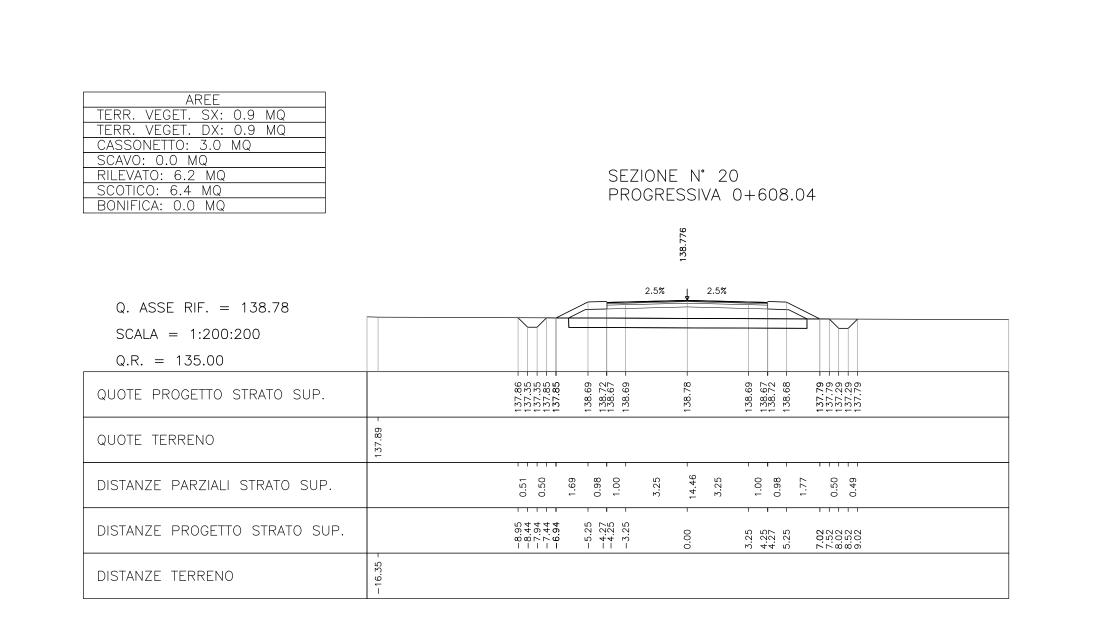

SEZIONE N° 19


0.50 0.50 0.50 0.98 0.98 0.98 0.98 0.98 0.98 0.98

3.26 4.429 6.86 6.86 8.36 8.36 8.36

138.69 138.69 138.67 138.69 138.69 138.69 138.69


- 88.75 - 7.75 - 7.75 - 7.75 - 7.75 - 7.25 - 3.25

PROGRESSIVA 0+600.55

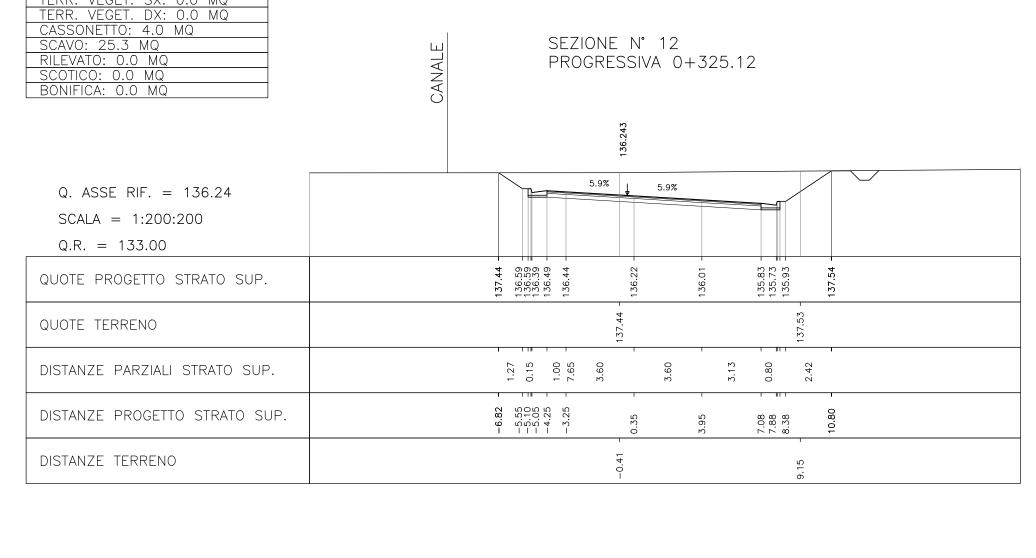

AREE TERR. VEGET. SX: 0.0 MQ TERR. VEGET. DX: 0.0 MQ CASSONETTO: 4.0 MQ SCAVO: 17.3 MQ RILEVATO: 0.0 MQ SCOTICO: 0.0 MQ BONIFICA: 0.0 MQ	CANALE	SEZIONE N° 13 PROGRESSIVA 0+336.77
Q. ASSE RIF. = 136.77		136.777
SCALA = 1:200:200 Q.R. = 135.00		7.0%
QUOTE PROGETTO STRATO SUP.		### 13.5.0
QUOTE TERRENO	137.42 -	137.43 -
DISTANZE PARZIALI STRATO SUP.		3.27 3.62 3.62 3.62 3.62 3.62 3.62
DISTANZE PROGETTO STRATO SUP.		11 1 1 1 1 1 1 1 1 1 1 1 1 1 1 1 1 1 1
DISTANZE TERRENO	-13.08 -	13.80 - 13.80 - 18.25 -

AREE TERR. VEGET. SX: 0.9 MQ TERR. VEGET. DX: 0.4 MQ CASSONETTO: 4.0 MQ SCAVO: 1.2 MQ RILEVATO: 2.6 MQ SCOTICO: 7.4 MQ BONIFICA: 0.0 MQ	SEZIONE N° 14 PROGRESSIVA 0+390.00	ALE
	138.031	CANALE
Q. ASSE RIF. = 138.03	7.0% 7.0%	
SCALA = 1:200:200 Q.R. = 135.00		
QUOTE PROGETTO STRATO SUP.	7.5.1.	
QUOTE TERRENO	137.46 -	137.54 -
DISTANZE PARZIALI STRATO SUP.	0.49 0.50 1.80 1.00 1.00 3.62 3.63 3.63 3.63 0.02 0.04	
DISTANZE PROGETTO STRATO SUP.	69-9-9-9-9-9-9-9-9-9-9-9-9-9-9-9-9-9-9-	
DISTANZE TERRENO	- 7.70	5.13

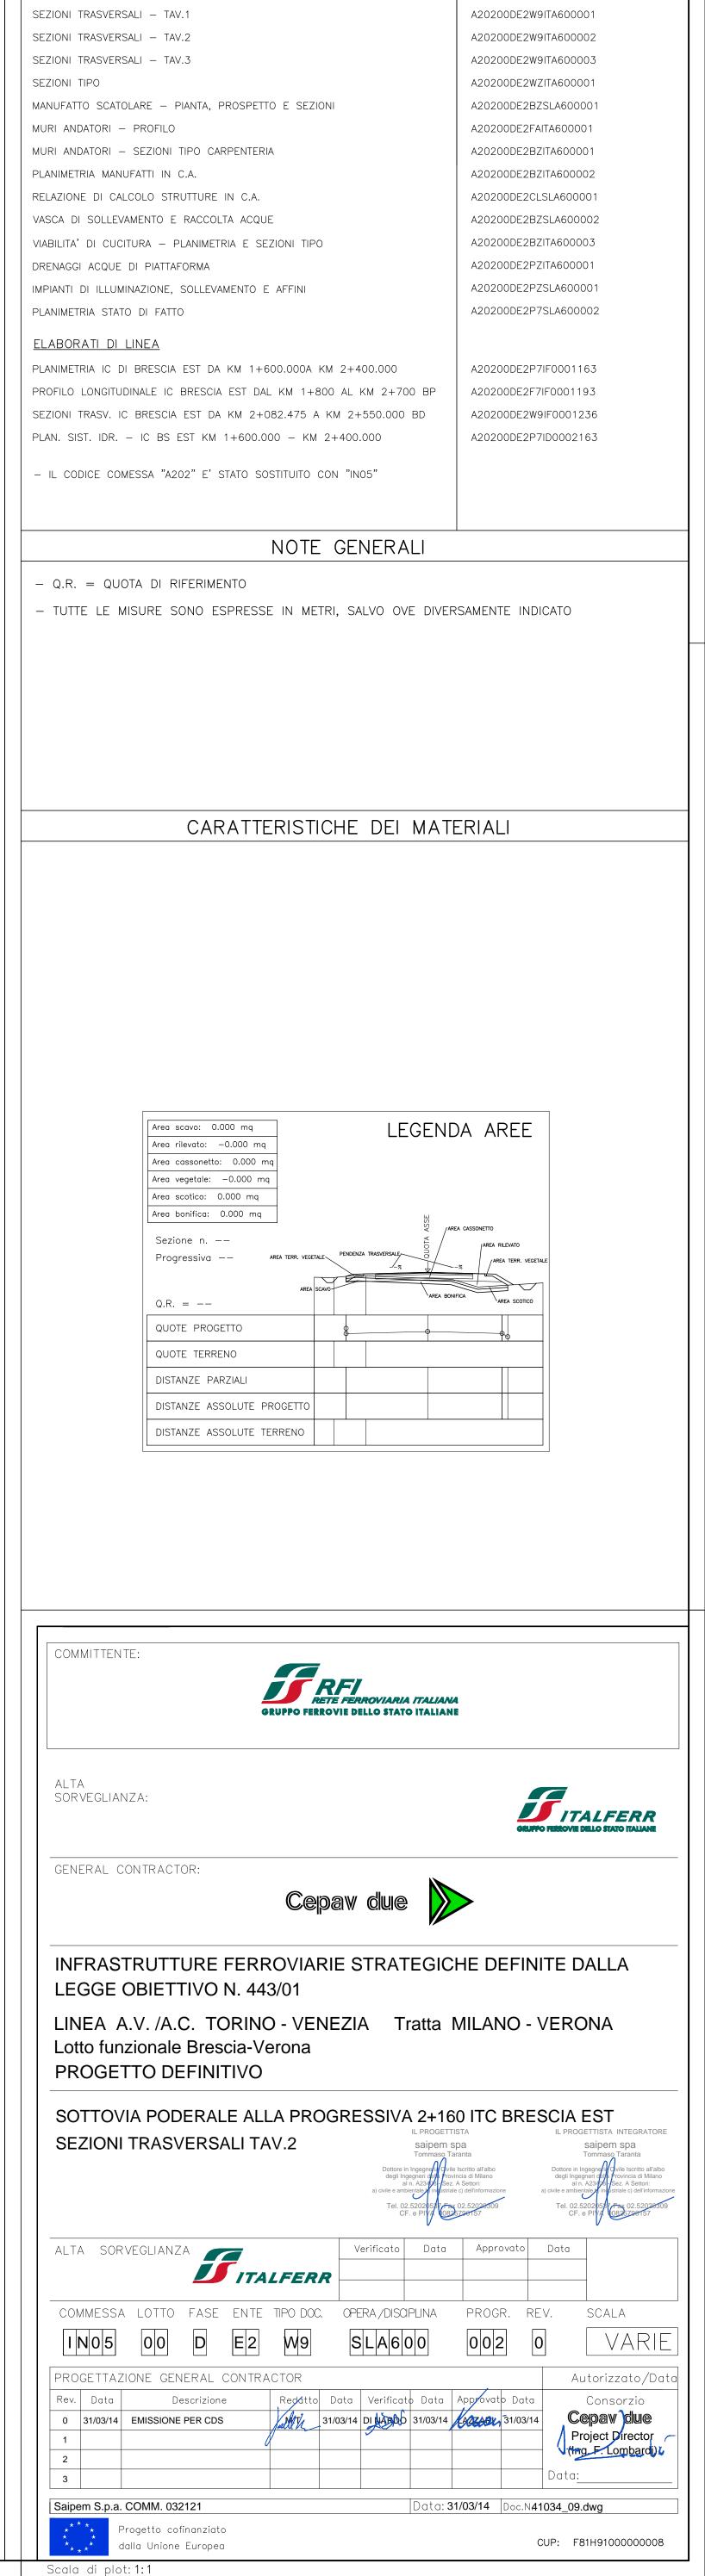

DISEGNI DI RIFERIMENTO

DESCRIZIONE

RELAZIONE GENERALE DI PROGETTO

PLANIMETRIA DI PROGETTO

PROFILO LONGITUDINALE

CODICE

A20200DE2RGSLA600001

A20200DE2P7SLA600001

A20200DE2F7SLA600001