


PLANIMETRIA VIABILITA' DI RICUCITURA 1:1000

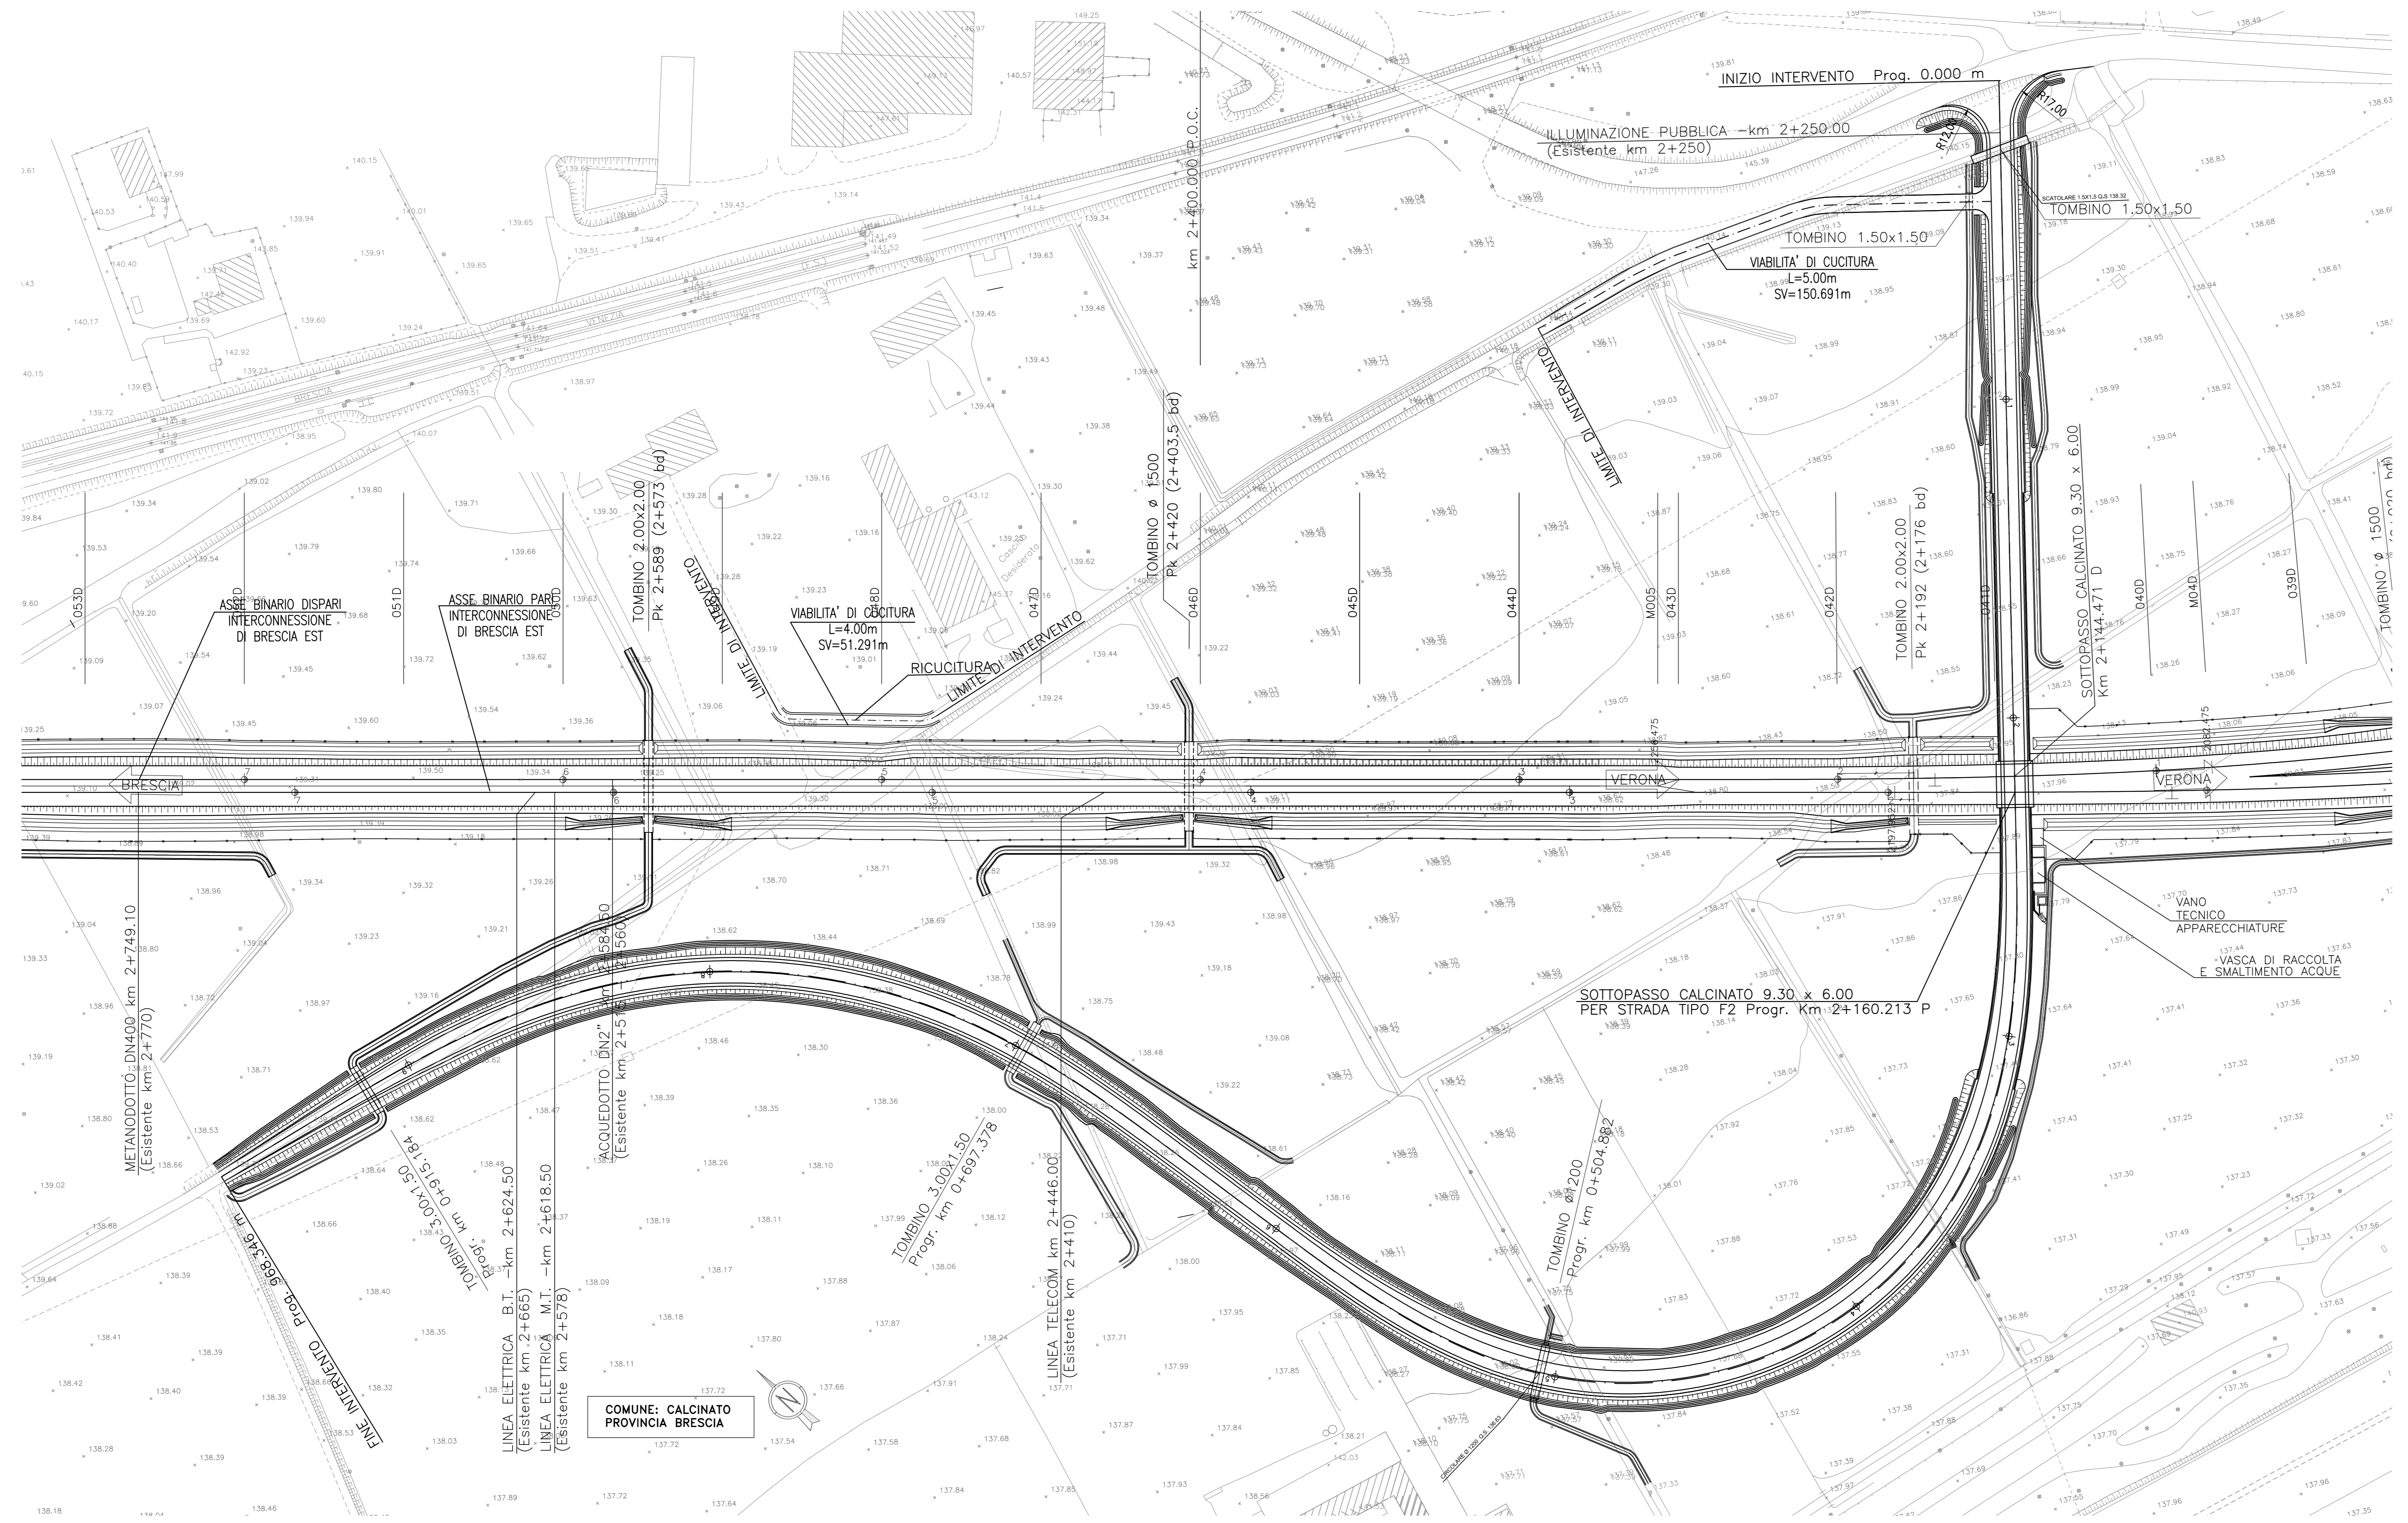

SEZIONI TIPO VIABILITA' DI CUCITURA

SEZIONE TIPO IN RILEVATO (PAVIMENTAZIONE IN CONGLOMERATO BITUMINOSO) Scala 1:50

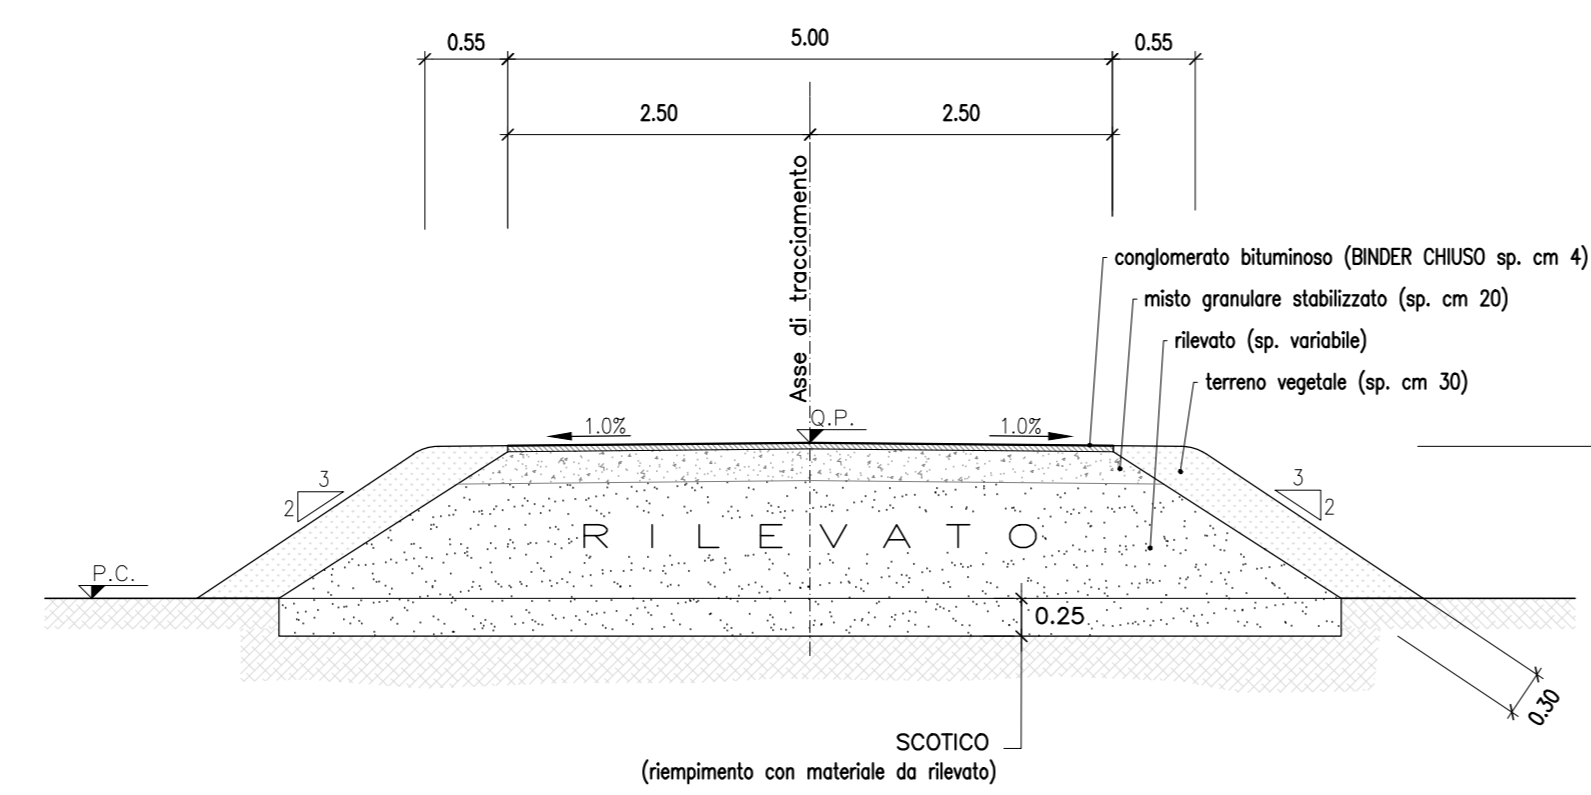


Table with columns: DESCRIZIONE, CODICE. Lists project components like 'RELAZIONE GENERALE DI PROGETTO', 'PROFILATO LONGITUDINALE', and 'SEZIONI TRASVERSALI' with corresponding codes.

NOTE GENERALI: - TUTTE LE MISURE SONO ESPRESSE IN METRI, SALVO OVE DIVERSAMENTE INDICATO - ELABORATO VALIDO SOLO AI FINI DEL PROGETTO STRADALE - IL CODICE COMMESSA "A202" E' STATO SOSTITUITO CON "IN05"

CARATTERISTICHE DEI MATERIALI

Logos for RFI (Ferrovie dello Stato Italiane) and ITALFERR (Gruppo Ferrovie dello Stato Italiane).

Cepav due logo and project title: INFRASTRUTTURE FERROVIARIE STRATEGICHE DEFINITE DALLA LEGGE OBIETTIVO N. 443/01 LINEA A.V. /A.C. TORINO - VENEZIA Tratta MILANO - VERONA Lotto funzionale Brescia-Verona PROGETTO DEFINITIVO

SOTTOVIA PODERALE ALLA PROGRESSIVA 2+160 ITC BRESCIA EST VIABILITA' DI CUCITURA E SEZIONI TIPO

Approval and revision table with columns: Rev., Data, Descrizione, Registo, Data, Verificato, Data, Approvato, Data, Consorzio. Includes a signature block for the project director.