



PLANIMETRIA ROTATORIA NORD 1:500

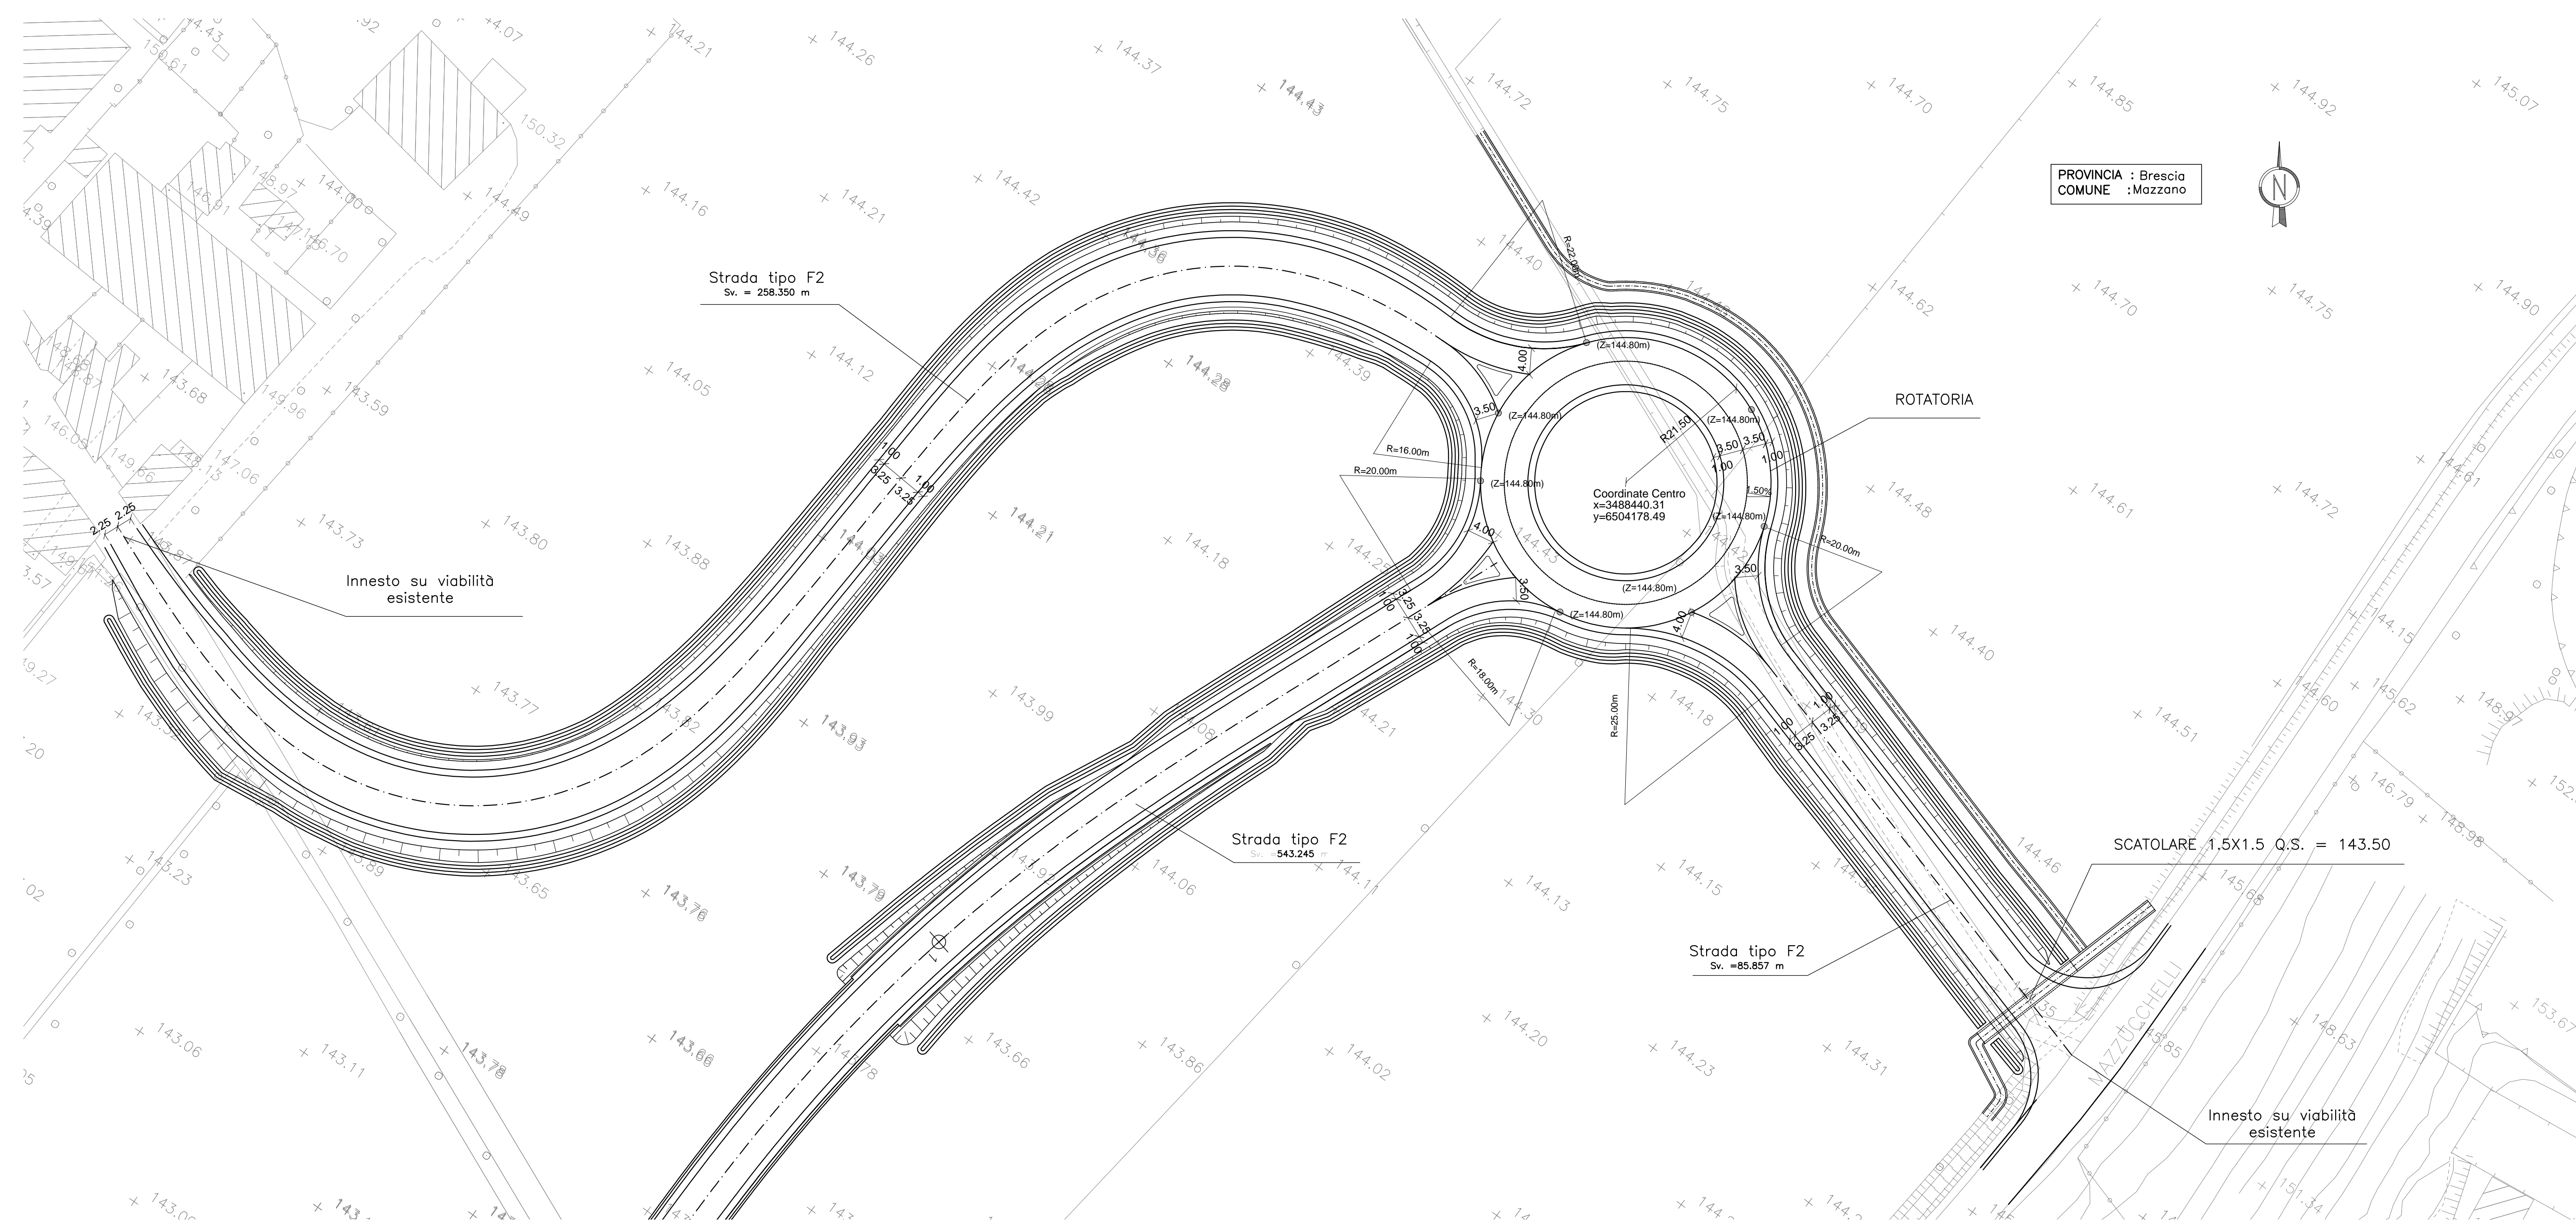

SEZIONE TIPO ROTATORIA NORD 1:50

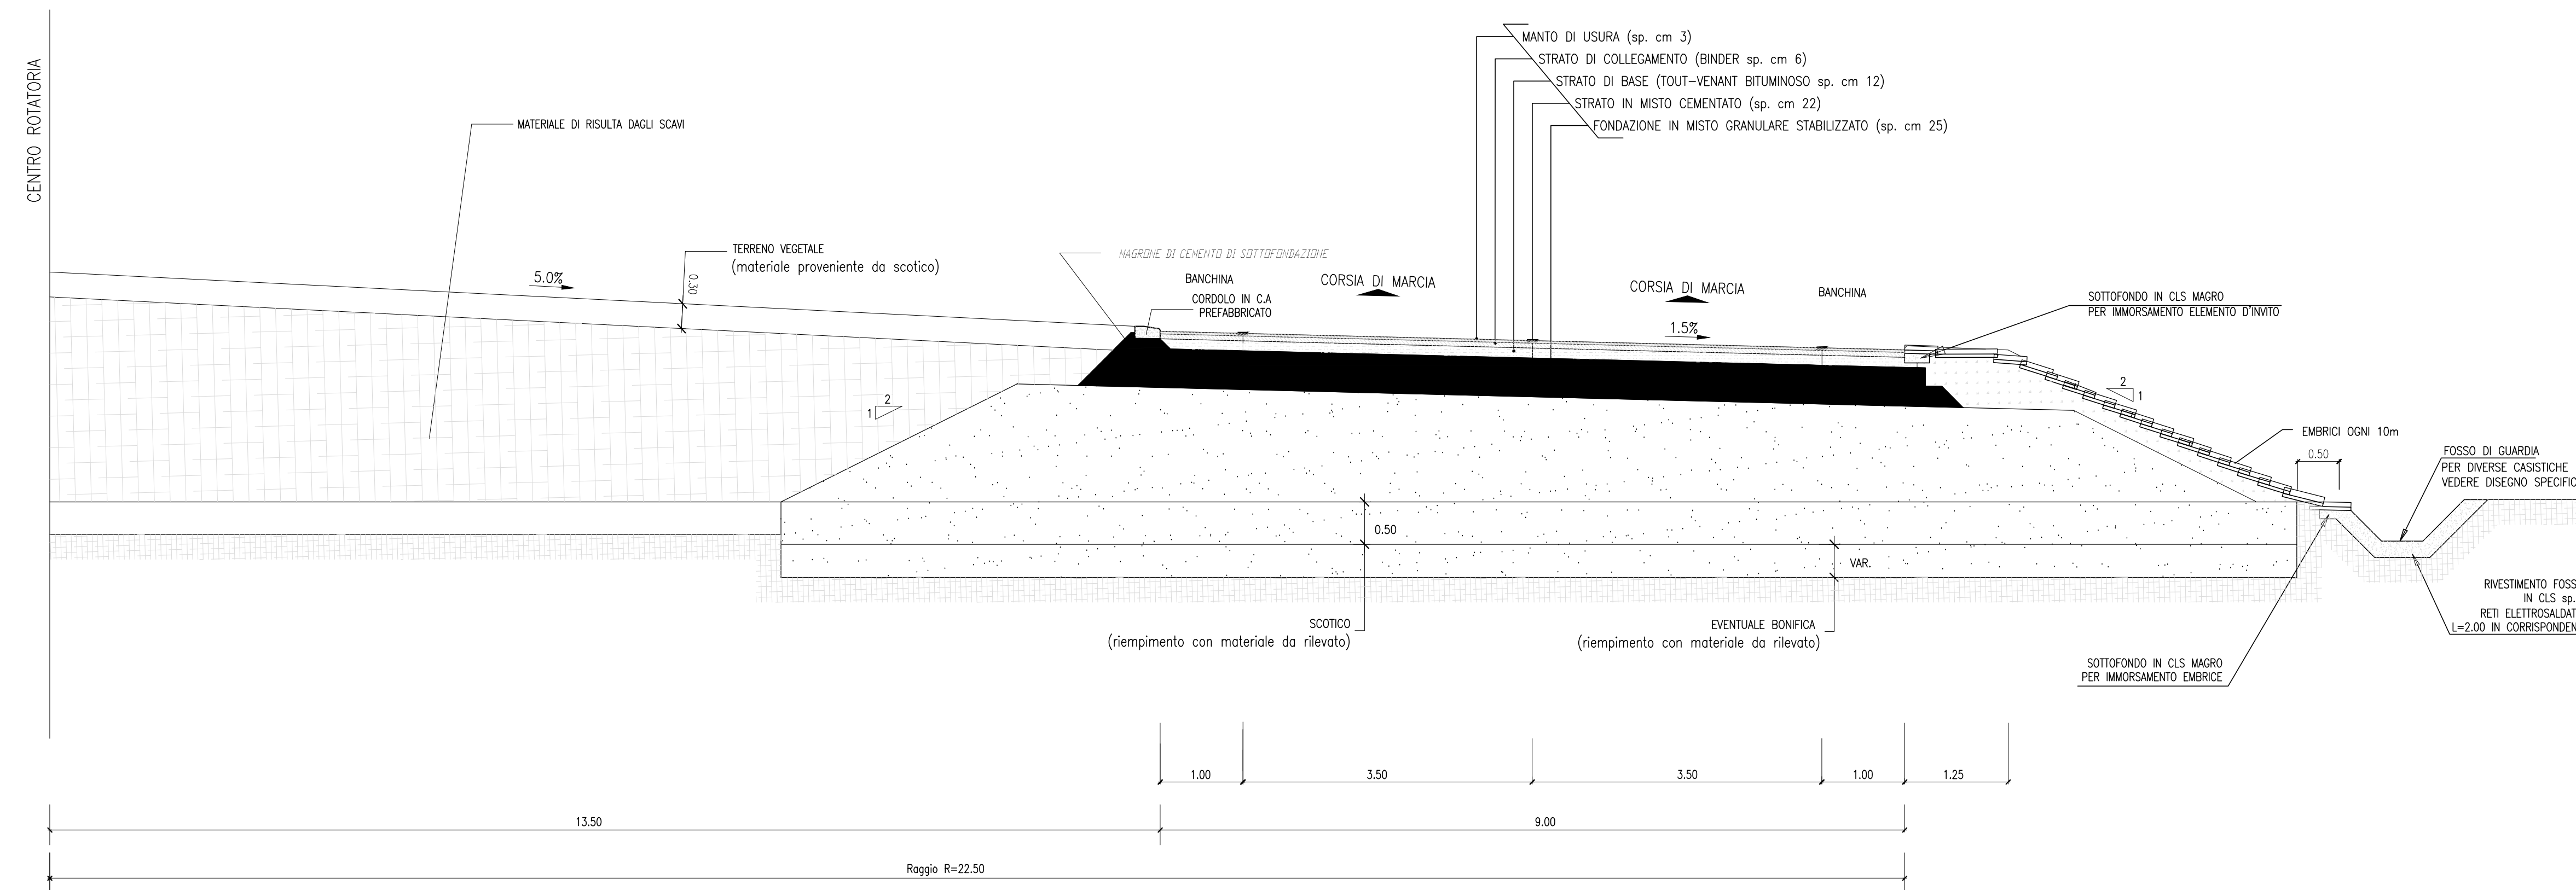

DESEGNI DI RIFERIMENTO

DESCRIZIONE	CODICE
RELAZIONE GENERALE DI PROGETTO	A202000E2P7SLA800001
PLANIMETRIA DI PROGETTO	A202000E2P7SLA800001
PROFLO LONGITUDINALE	A202000E2P7SLA800001
SEZIONI TRASVERSALI - TAV.1	A202000E2P7SLA800001
SEZIONI TRASVERSALI - TAV.2	A202000E2P7SLA800002
SEZIONI TIPO	A202000E2P7SLA800001
MANUFATTO SCATOLARE - PIANTA PROSPETTO E SEZIONI	A202000E2P7SLA800001
MURI ANDATORI - PROFLO	A202000E2P7SLA800001
MURI ANDATORI - SEZIONI TIPO CARPENTERIA	A202000E2P7SLA800002
PLANIMETRIA MANUFATTI IN C.A.	A202000E2P7SLA800001
FASI ESECUTIVE	A202000E2P7SLA800001
MANUFATTO A SPINTA - PIANTA PROSPETTO SEZIONI	A202000E2P7SLA800003
RELAZIONE DI CALCOLO STRUTTURALE IN C.A.	A202000E2P7SLA800001
VASCA DI SOLLEVAMENTO E RACCOLTA ACQUE	A202000E2P7SLA800004
ROTATORIA PLANIMETRIA E SEZ TIPO	A202000E2P7SLA800002
VIBILITA' DI CUCITURA PLANIMETRIA E SEZ TIPO	A202000E2P7SLA800003
DRENAGGI ACQUE DI PIATTAFORMA	A202000E2P7SLA800004
IMPIANTI D'ILLUMINAZIONE, SOLLEVAMENTO E AFFINI	A202000E2P7SLA800001
PLANIMETRIA STATO DI FATTO	A202000E2P7SLA800002
ELABORATI DI LINEA	
PLANIMETRIA ICDI BRESCIA EST DA KM 4+000.000 A KM 4+850.000	A202000E2P7F0001061
PROFLO LONGITUDINALE IC BRESCIA EST DAL KM 4+500 AL KM 4+868.383 BP	A202000E2P7F0001196
SEZIONI TRASP. IC BRESCIA EST DA KM 4+750.000 A KM 4+794.715 B.P.	A202000E2P7F0001233
PLAN. SIST. IDR. - IC BS EST KM 4+000.000 - KM 4+850.000	A202000E2P7F0001266

NOTE GENERALI

- Q.S. = QUOTA DI SCORRIMENTO
- Q.P. = QUOTA DI PROGETTO STRADALE
- TUTTE LE MISURE SONO ESPRESSE IN METRI, SALVO OVE DIVERSAMENTE INDICATO
- ELABORATO VALIDO SOLO AI FINI DEL PROGETTO STRADALE
- IL CODICE COMMESSA "A202" E' STATO SOSTITUITO CON "IN05"

CARATTERISTICHE DEI MATERIALI

COMMITTENTE:



ALTA SORVEGLIANZA:



GENERAL CONTRACTOR:



INFRASTRUTTURE FERROVIARIE STRATEGICHE DEFINITE DALLA LEGGE OBIETTIVO N. 443/01

LINEA A.V. /A.C. TORINO - VENEZIA Tratta MILANO - VERONA
Lotto funzionale Brescia-Verona
PROGETTO DEFINITIVO

SOTTOVIA PODERALE ALLA PROGRESSIVA 4+774.731 ITC BRESCIA EST
ROTATORIA PLANIMETRIA E SEZ. TIPO

IL PROGETTISTA INTEGRATORE
Saipem spa
Il PROGETTISTA INTEGRATORE
Saipem spa

ALTA SORVEGLIANZA
Verificato Data Approvato Data

COMMESSA LOTTO FASE ENTE TIPO DOC. OPERA/DISCIPLINA PROGR. REV. SCALA
IN05 00 D E2 PZ SLA800 003 0 VARIE

Rev.	Data	Descrizione	Rev.	Data	Verificato	Data	Approvato	Data	Autorizzato/Data
0	31/03/14	EMMISSIONE PER CDS	1	31/03/14	[Signature]	31/03/14	[Signature]	31/03/14	Cepav due Project Director [Signature]
1			2						
2			3						
3									