


PLANIMETRIA STATO DI FATTO
SCALA 1:500

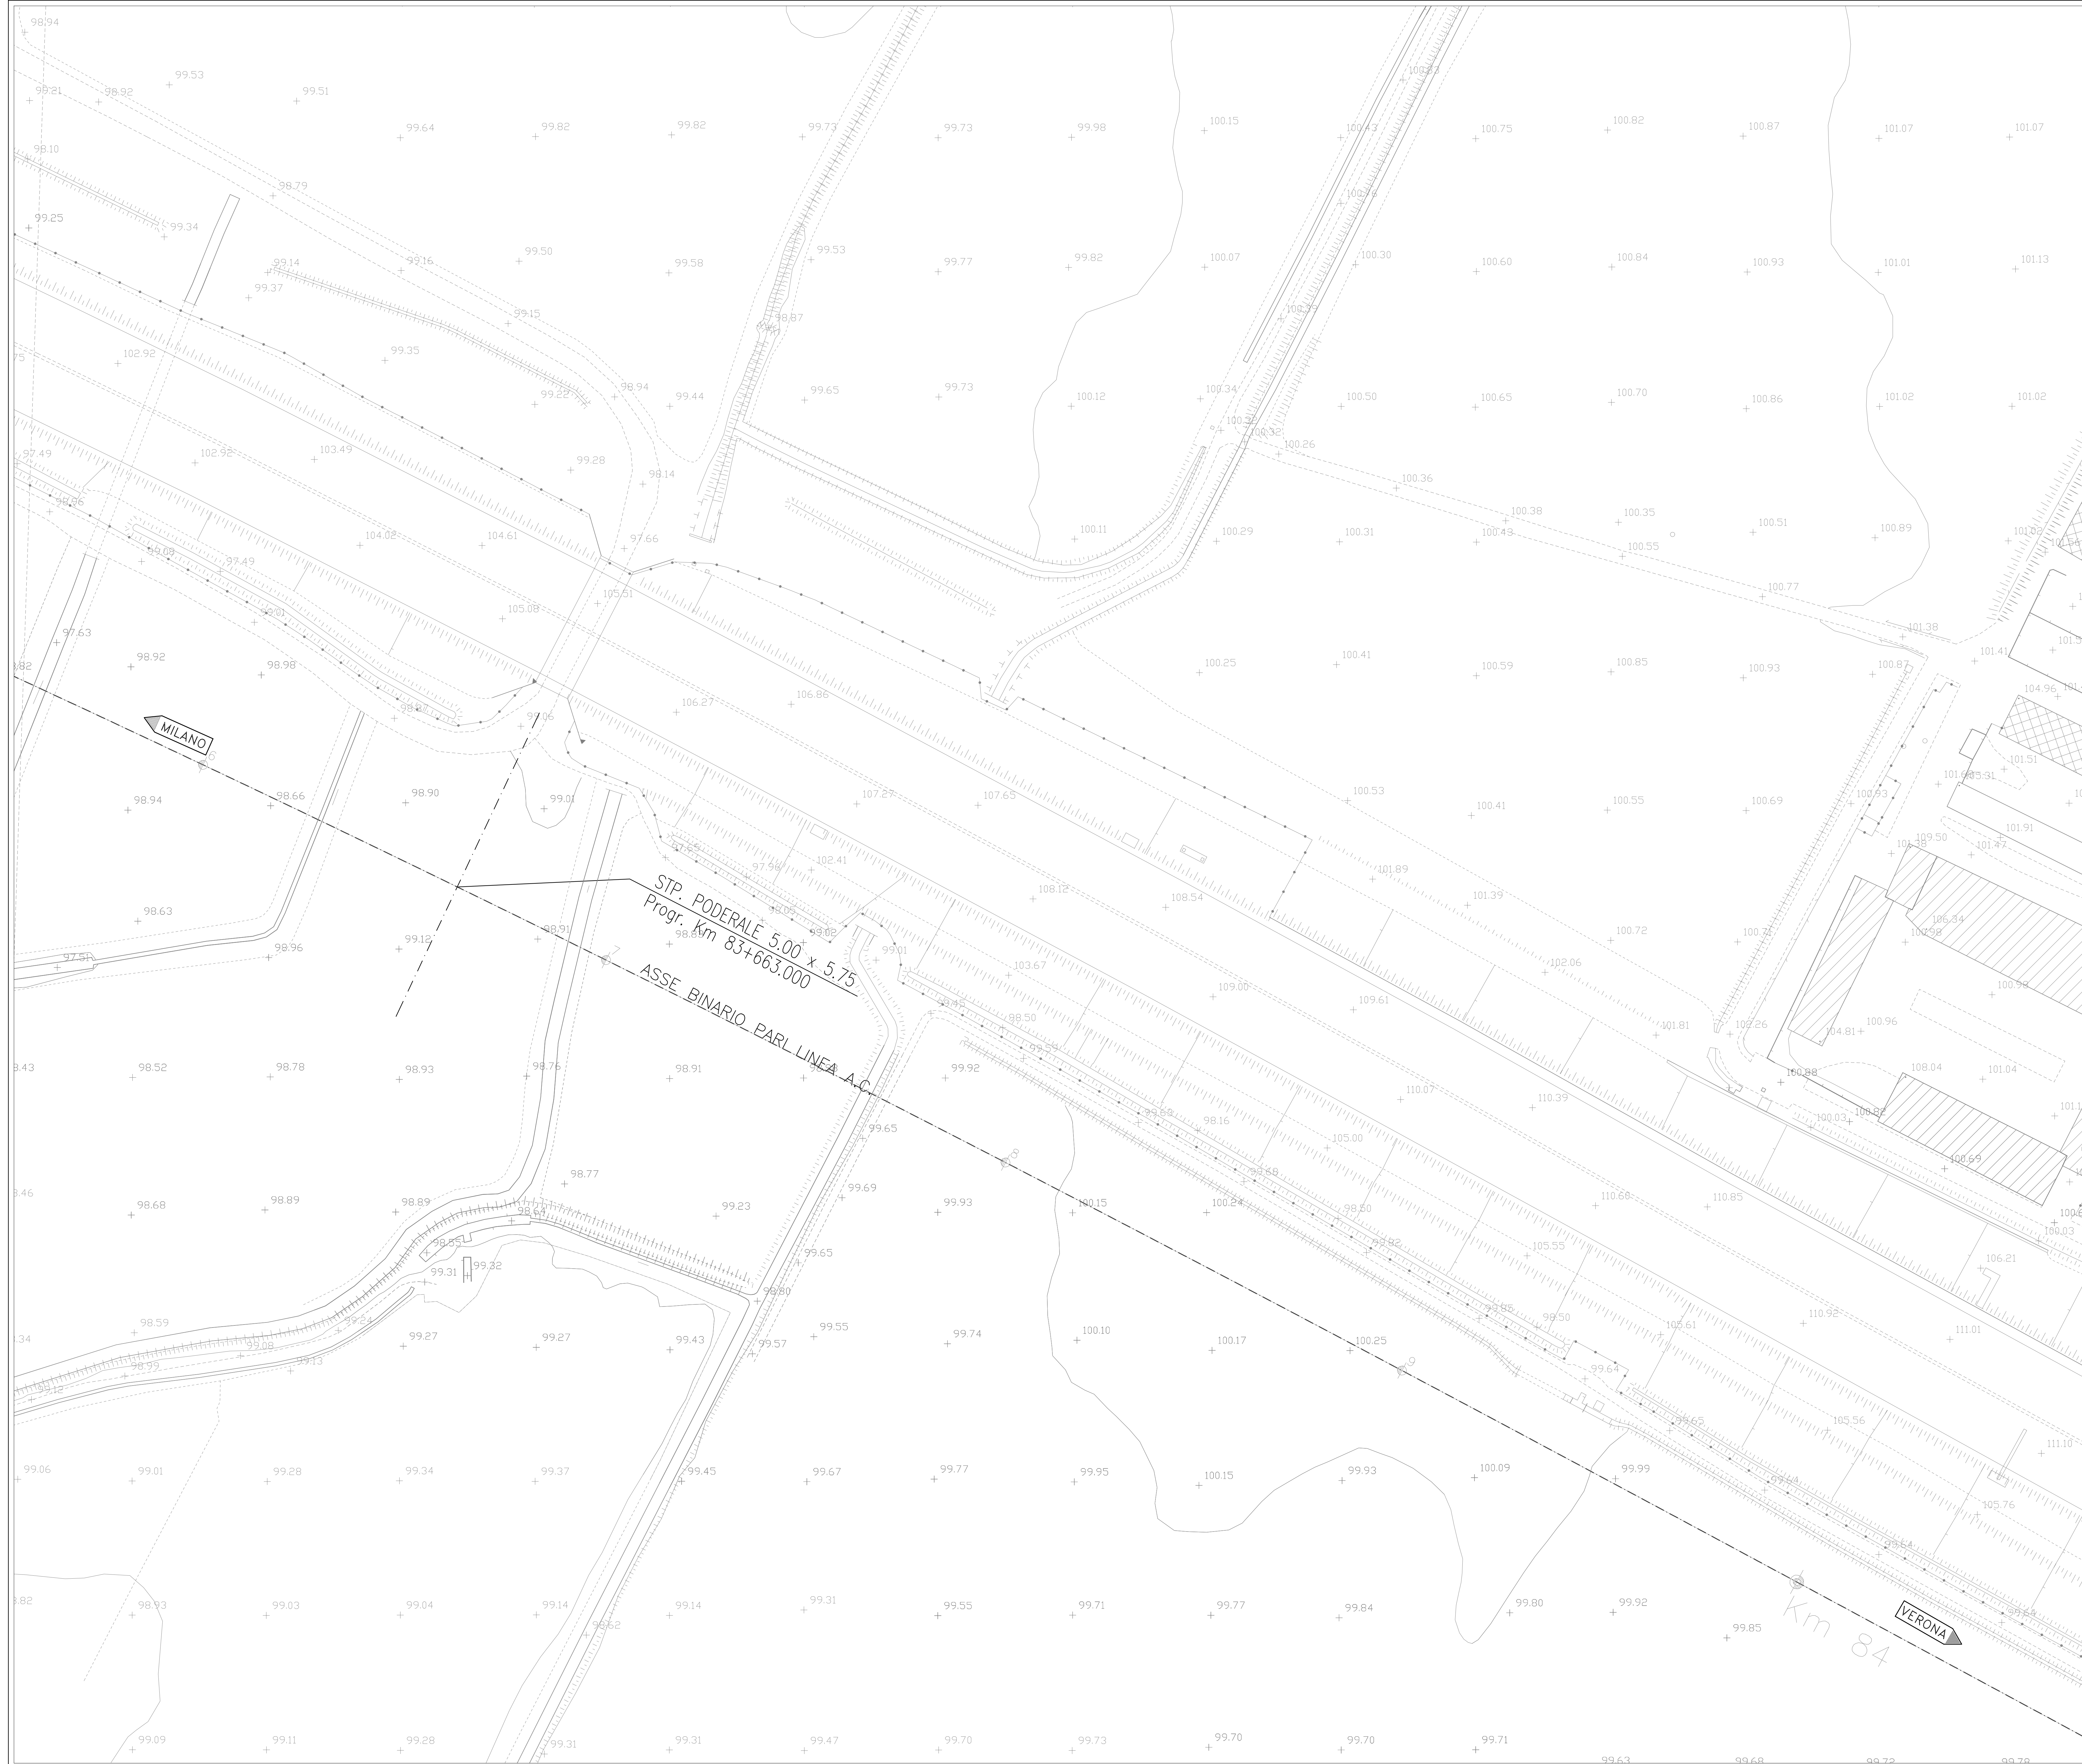

DISEGNI DI RIFERIMENTO

DESCRIZIONE	CODICE
PLANIMETRIA, PROFILO E SEZIONI TIPO	A20200DE2L7SLE400001
MANUFATTO SCATOLARE - PIANTE E PROFILO LONGITUDINALE	A20200DE2L7SLE400002
MANUFATTO SCATOLARE - SEZIONI TRASVERSALI E PARTICOLARI	A20200DE2B2SLE400001
DRENAGGI ACQUE DI PIATTAFORMA	A20200DE2P2SLE400001
PLANIMETRIA STATO DI FATTO	A20200DE2P8SLE400001
ELABORATI DI LINEA	
PLAN. SISTEMAZIONI IDRAULICHE DI LINEA DA KM 83+424.970 A KM 85+024.970	A20200DE2P7D0002071
PLANIMETRIA LINEA AC DA KM 83+424.970 A KM 84+224.970	A20200DE2P7F0001071

IL CODICE COMMESSA "A202" E' STATO SOSTITUITO CON "IN05"

NOTE GENERALI

CARATTERISTICHE DEI MATERIALI

COMMITTENTE:

ALTA Sorveglianza:

GENERAL CONTRACTOR:

INFRASTRUTTURE FERROVIARIE STRATEGICHE DEFINITE DALLA LEGGE OBIETTIVO N. 443/01
LINEA A.V./A.C. TORINO - VENEZIA Tratta MILANO - VERONA
 Lotto funzionale Brescia-Verona
PROGETTO DEFINITIVO

SOTTOVIA PODERALE SLE4 - PK 83+663
PLANIMETRIA STATO DI FATTO

COMMESSA	LOTTO	FASE	ENTE	TIPO DOC.	OPERA/DESCRIZIONE	PROGR.	REV.	SCALA
IN05	00	D	E2	P8	SLE4/00	001	1	1:500

Rev.	Data	Descrizione	Redatto	Data	Verificato	Data	Approvato	Data	Autorizzato/Data
0	31/03/14	EMMISSIONE PER CDS	M.T.	31/03/14	DI NARDO	31/03/14	LAZZARI	31/03/14	Cepav due
1	01/07/14	REVISIONE PER CDS	F.M.	01/07/14	DI NARDO	01/07/14	LAZZARI	01/07/14	Cepav due
2									