





DESCRIZIONE

PLANIMETRIA LINEA A.C. DA 79+424.970	4202 00 DE2 P7 00 01 065
RELAZIONE IDRAULICA	4202 00 DE2 RG 00 01 001
RELAZIONE IDRAULICA GENERALE OPERE MINORI	4202 00 DE2 RG 00 02 001
RELAZIONE IDRAULICA OPERE MINORI - 2° TRATTO	4202 00 DE2 RI 00 02 008
KM 79+000 A KM 100+000 LINEA AC E IC BRESCIA EST	4202 00 DE2 RG 00 02 005
DI ACQUE METEORICHE PER LO SMALTIMENTO	4202 00 DE2 RI 00 02 010
RELAZIONE IDROLOGICA - 2° TRATTO	4202 00 DE2 LG 00 02 093
DA PK 79+000 A PK 100+000 LINEA AC E IC BRESCIA EST	4202 00 DE2 LG 00 02 093

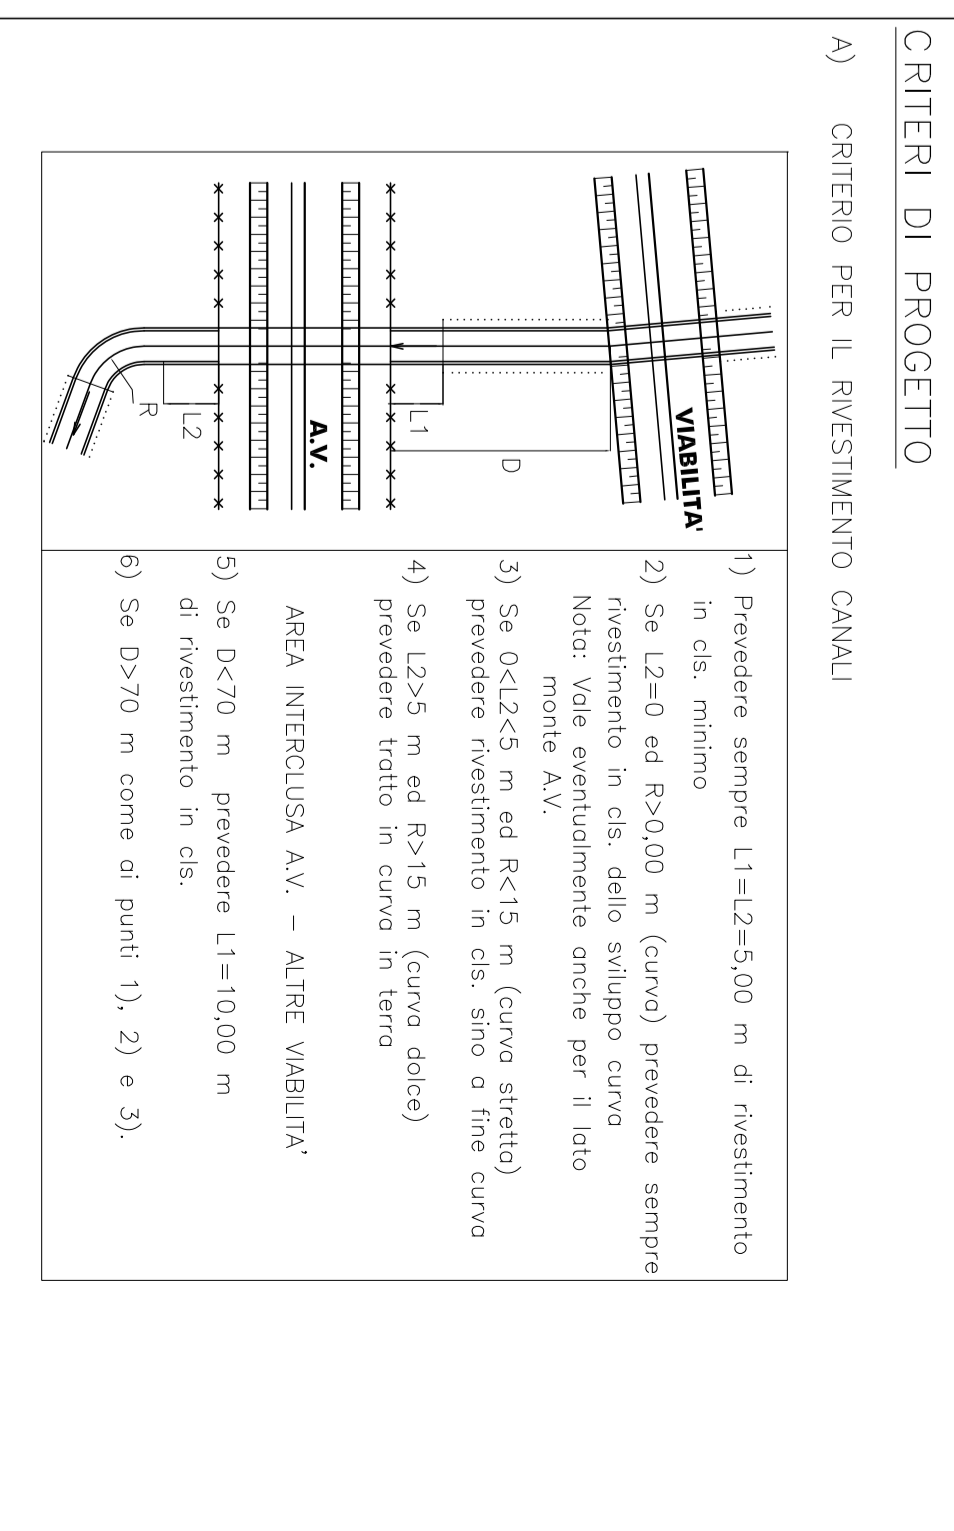

B) I TRATTI DI CANALE PARALLELI ALLA RENEGIONE A.V. SARANNO POSIZIONATI IN MODO CHE LA DISTANZA TRA CICLO INTERNO E RENEGIONE SA ALMENO 3.5 mt. SAUO DIVERSE DISPOSIZIONI DEI CONSORZI DI BONIFICA

DI. S. n. 753 del 11/07/89

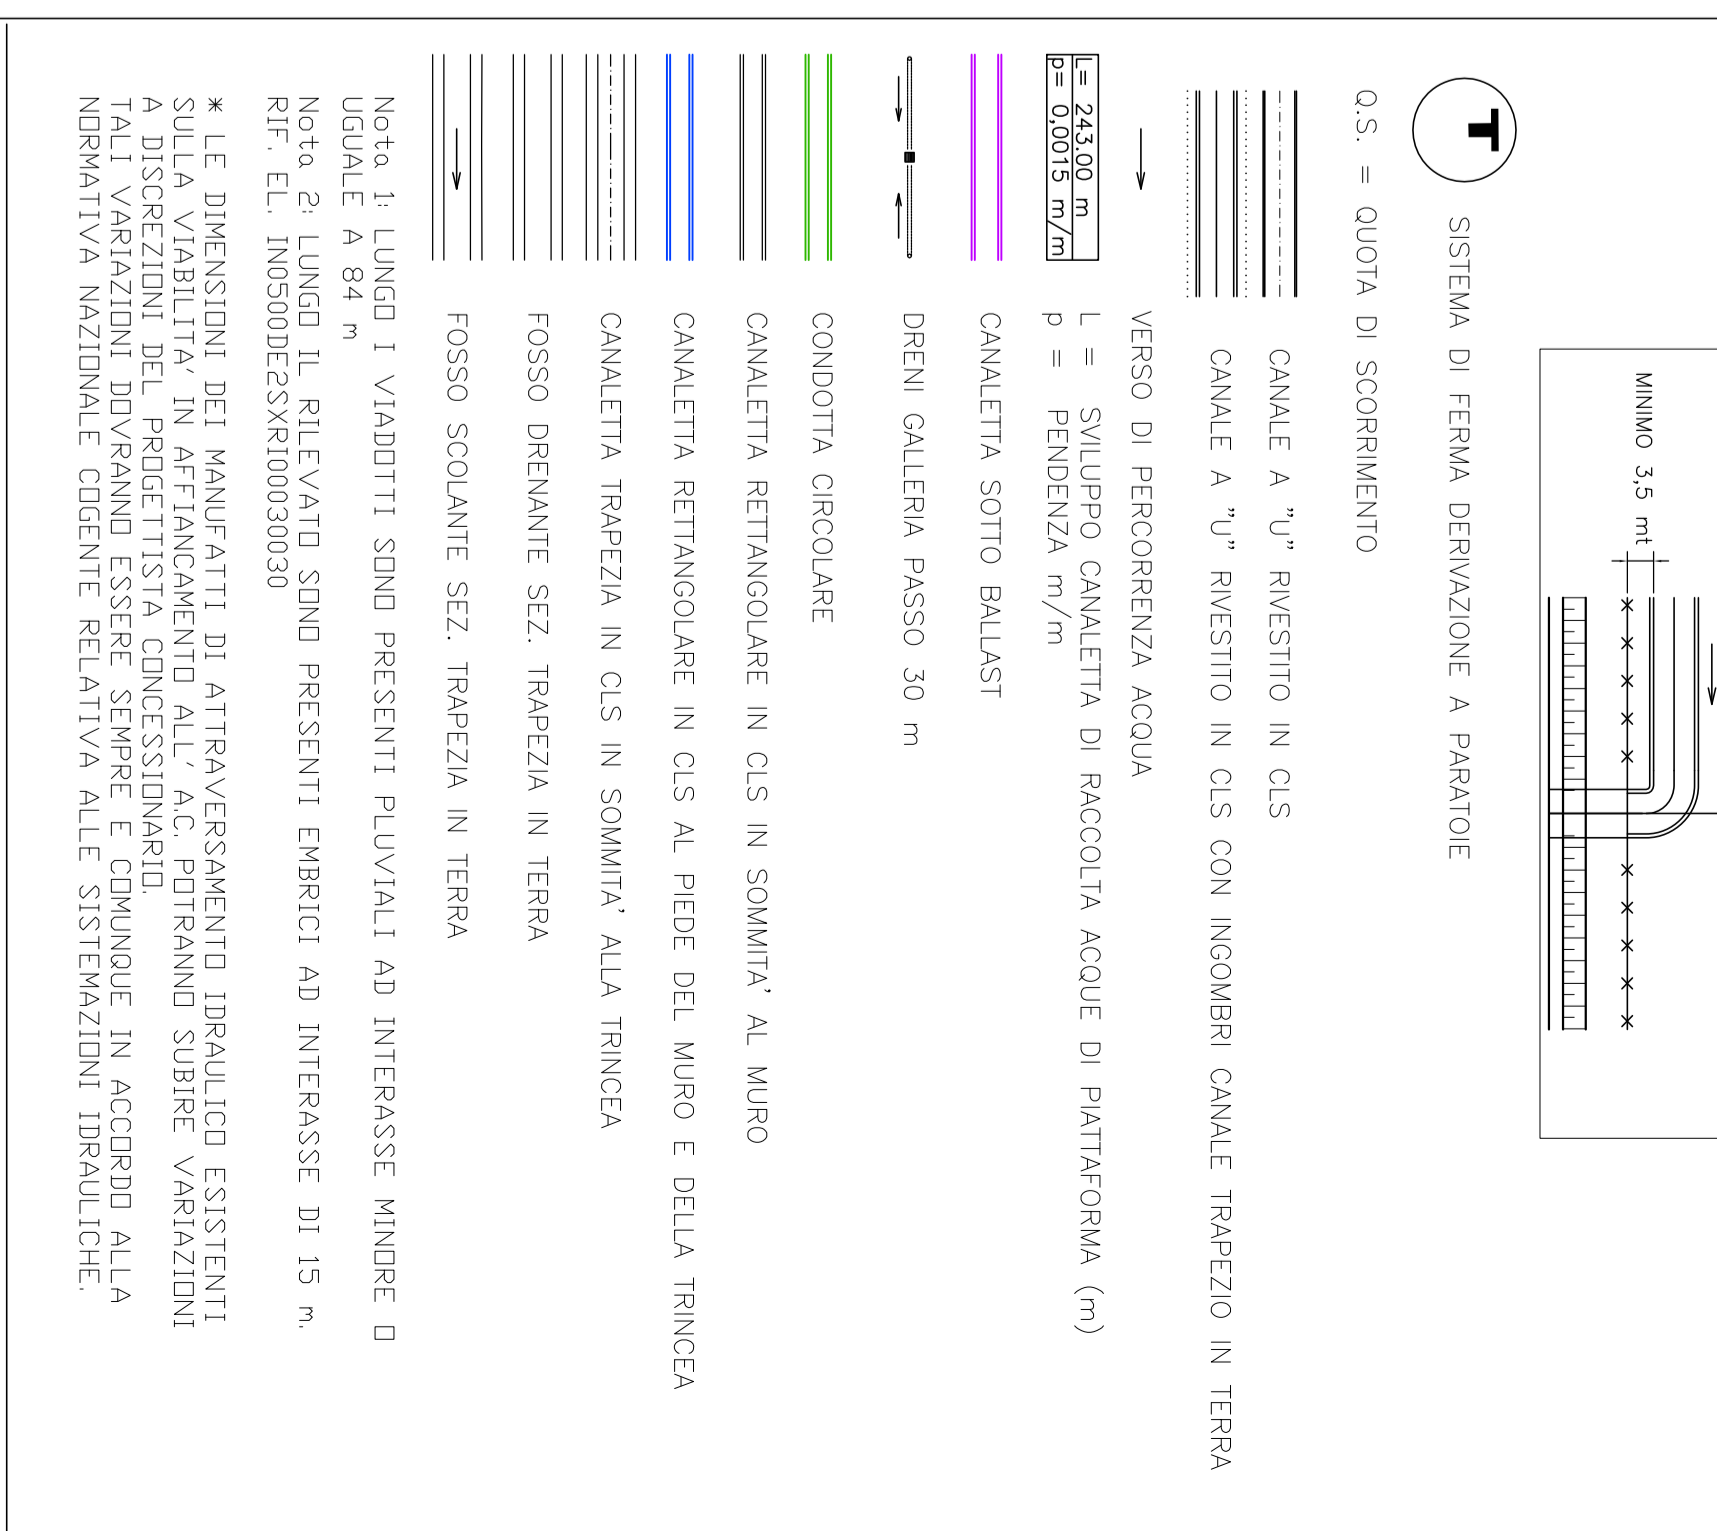

COMITANTE:

ATA S.P.A. S.p.A.

GENERAL CONTRACTOR:

Cepav due

INFRASTRUTTURE FERROVIARIE STRATEGICHE DEFINITE DALLA LEGGE OBBIETTIVO N. 443/01

LINEA A.V./A.C. TORINO - VENEZIA - Tratta MILANO - VERONA

Lotto funzionale Brescia-Verona

PROGETTO DEFINITIVO

LINEA A.C. MILANO-VERONA

PLANIMETRIA SISTEMAZIONI IDRAULICHE DI LINEA

TAV. 65 - DA KM 78+624.970 A KM 79+424.970

ATA S.P.A. S.p.A.

ITALFER

COMMESSA: LOTTO FASE ENTE PROLOC OPERAZIONE PROGE REV. SCALA

LN05 00 D E2 P7 ID00002 065 1 1:1.000

PROGETTAZIONE GENERALE CONTRACTOR:

Rev.	Descrizione	Autore/Elaboratore	Data
0	STUDIUM	REDAZIONE PER CDS	
1	STUDIUM	REDAZIONE PER CDS	
2	STUDIUM	REDAZIONE PER CDS	
3	STUDIUM	REDAZIONE PER CDS	

Comprova: **Cepav due** **Project Director** **Ing. L. Lombardi**

Superm S.p.A. COMM. 03121

Progetto definitivo

CP: 85199100000000