


DESCRIZIONE

PLANIMETRIA LINEA A.C. DA KM 81+824,970 A 82+624,970	A202 00 022 P7 F 00 01 069
RELAZIONE IDROLOGICA	A202 00 012 RC 10 00 01 001
RELAZIONE IDRAULICA GENERALE OPERE MINORI	A202 00 012 RC 10 00 02 001
RELAZIONE IDRAULICA OPERE MINORI - 2° TRATTO	A202 00 012 RC 10 00 02 002
AVV. 70+000 A KM 100+000 LINEA A.C. E I.C. DI BRESCIA EST	A202 00 012 RC 10 00 02 008
RELAZIONE IDRAULICA PER LO SMALTIMENTO DI ACQUE METEORICHE	A202 00 012 RC 10 00 02 005
RELAZIONE IDROLOGICA - 2° TRATTO	A202 00 012 RC 10 00 02 010
RELAZIONE IDROLOGICA AVV. INTERLOCALI A.C. E I.C. DI BRESCIA EST	A202 00 012 RC 10 00 02 010

NOTE GENERALI


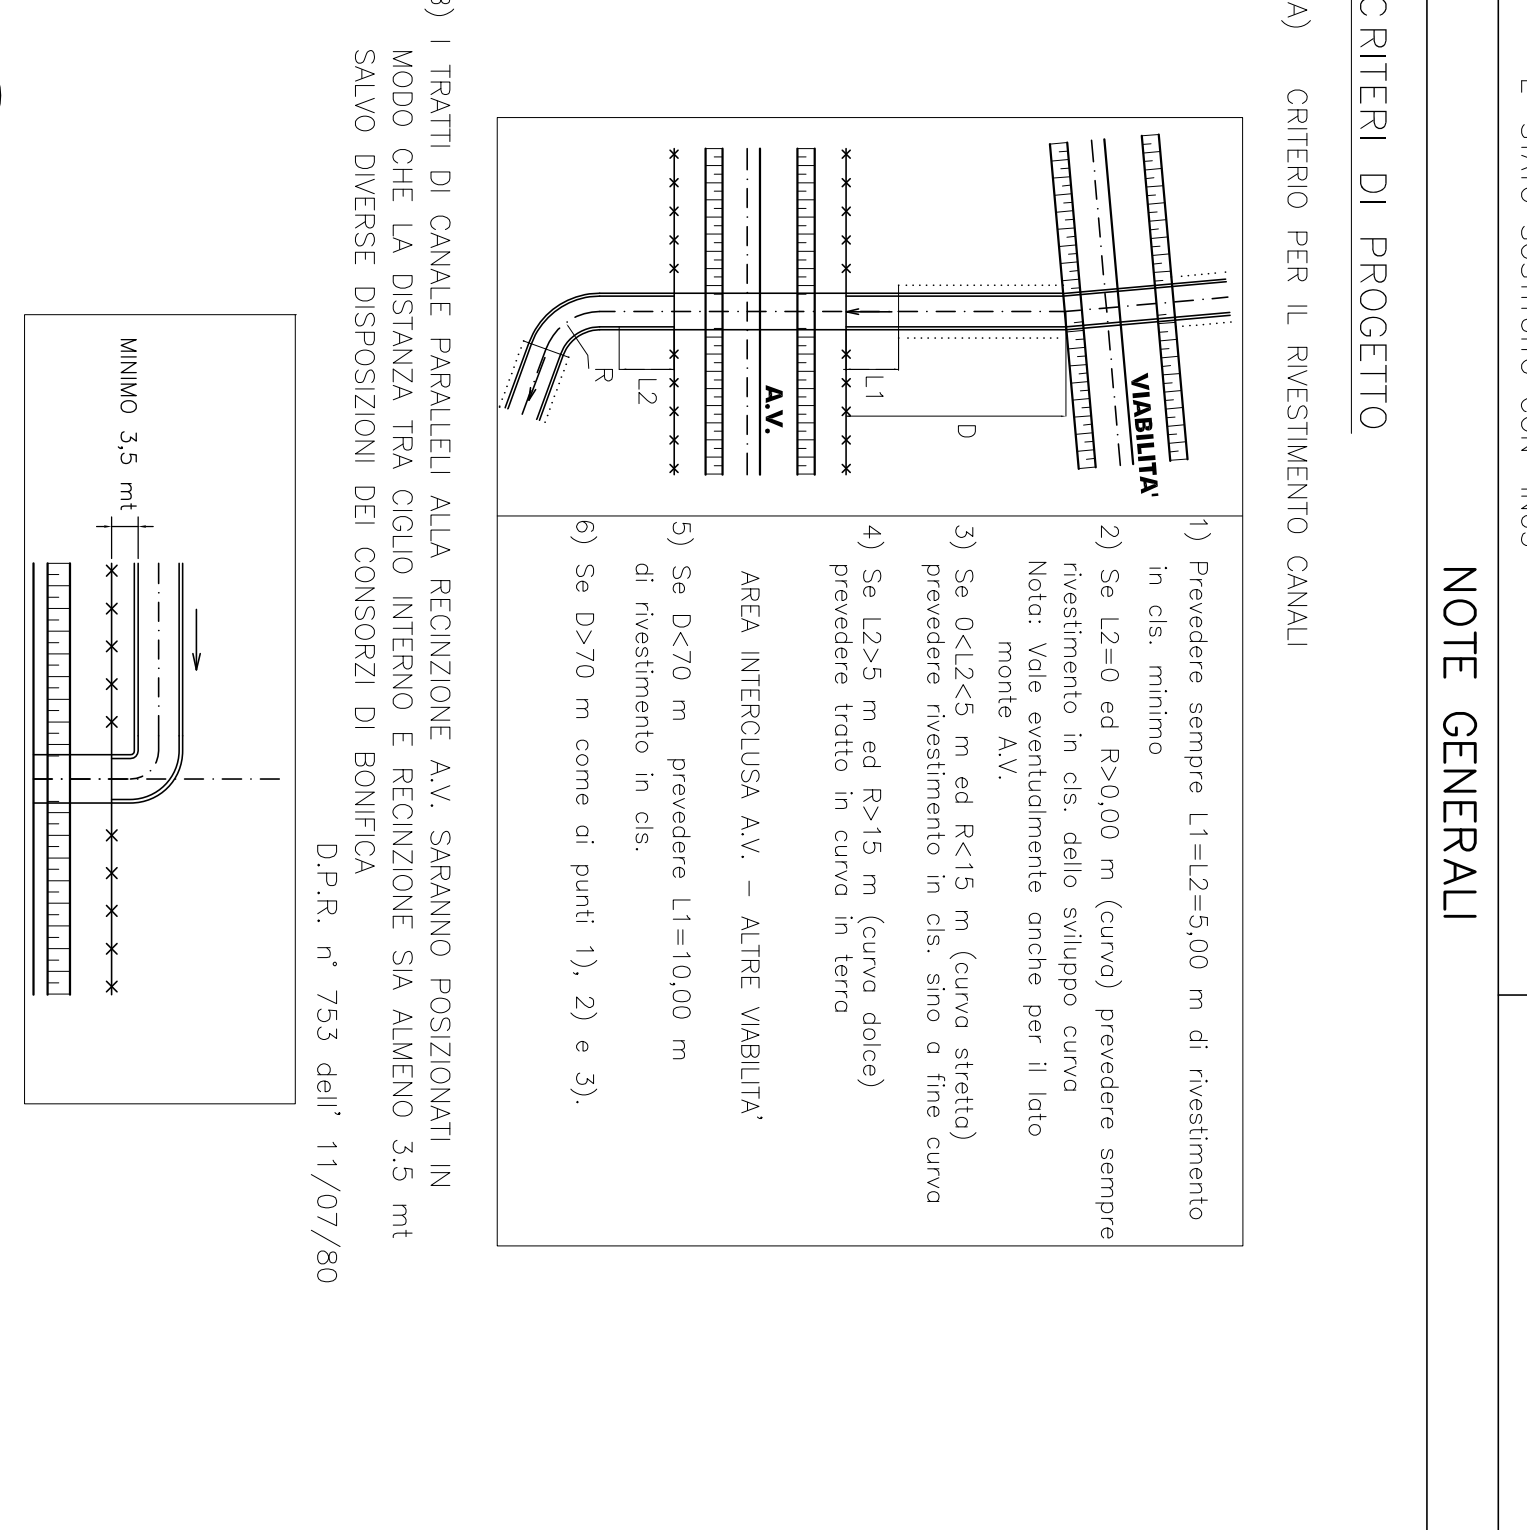

CARATTERISTICHE DEI MATERIALI

COMITENTE

ATA S.p.A. - Via ...

GENERALI CONTRATTI


INFRASTRUTTURE FERROVIARIE STRATEGICHE DEFINITE DALLA LEGGE OBIETTIVO N. 443/01

LINEA A.V./A.C. TORINO - VENEZIA Tratta MILANO - VERONA

Lotto funzionale Brescia-Verona

PROGETTO DEFINITIVO

LINEA A.C. MILANO-VERONA

PLANNIMETRIA SISTEMAZIONI IDRAULICHE DI LINEA

TA.V. 69 - DA KM 81+824,970 A 82+624,970

ATA S.p.A.

COMMESSA LOTTO FASE ENTE PRODOC OPERAZIONE PROGR. RES. SCALA

IN05 00 E2 P7 ID0002 069 1 1:1000

PROGETTAZIONE GENERALE/CONTRATTI

Aut. Data	Revisione	Data	Aut. Data	Revisione	Data













