
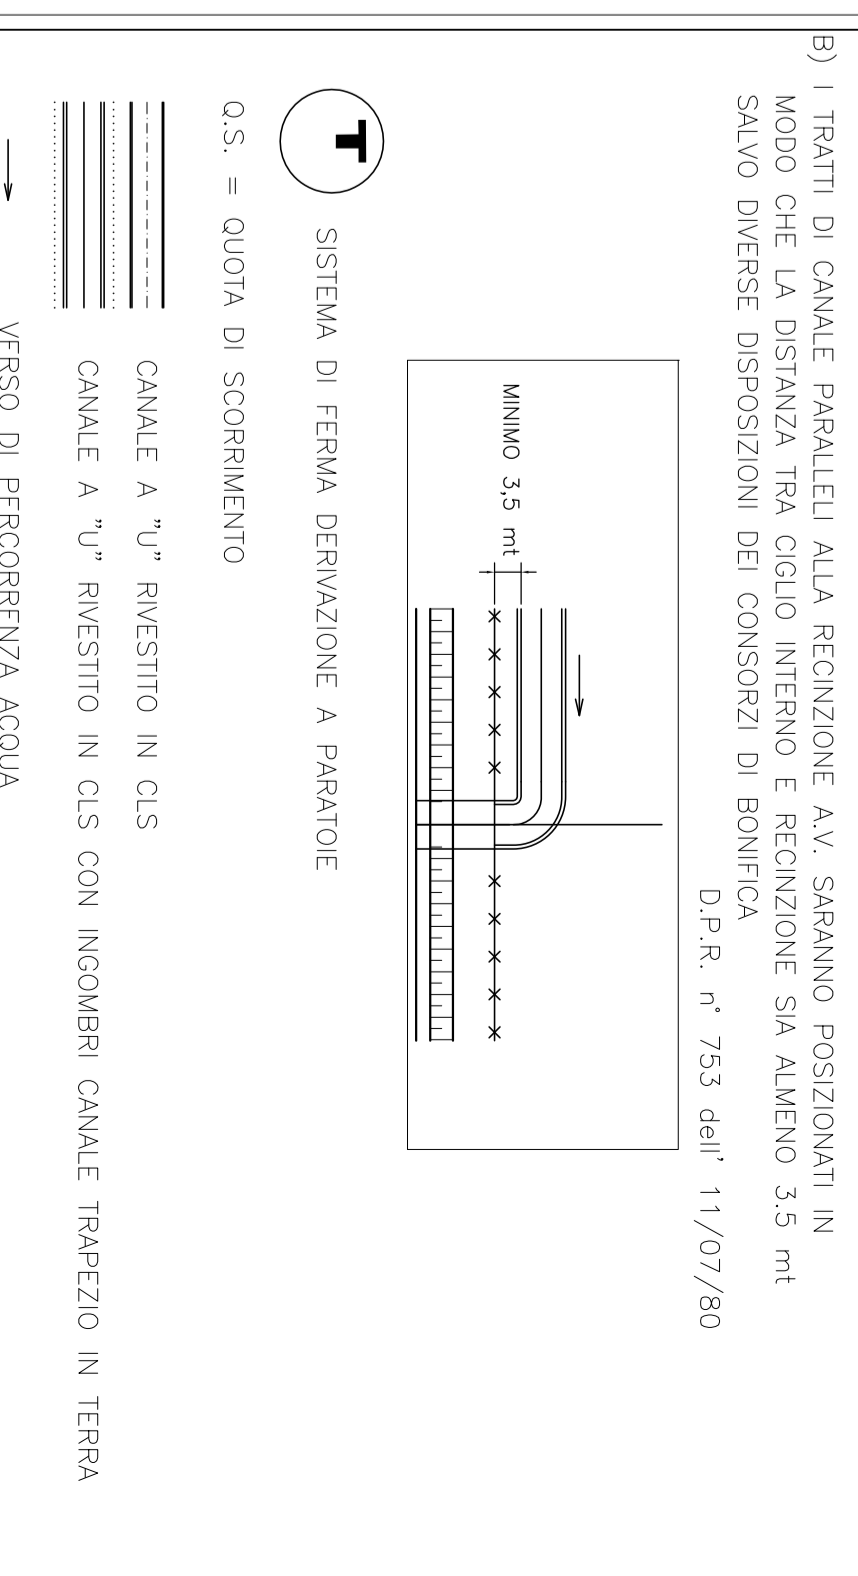


**DISEGNI DI RIFERIMENTO**

DESCRIZIONE	CODICE
- PIANIFICAZIONE LINEA A.C. DA KM 424.970	A202 00 022 P7 00 01 084
- RELAZIONE IDROLOGICA	A202 00 022 RC 10 00 01 001
- RELAZIONE IDRAULICA GENERALE OPERE MINORI	A202 00 022 RC 10 00 02 001
- RELAZIONE IDRAULICA OPERE MINORI - 2° TRATTO	A202 00 022 RC 10 00 02 008
- RELAZIONE IDRAULICA PER LO SVALINAMENTO	A202 00 022 RC 10 00 02 005
- RELAZIONE IDRAULICA PER LO SVALINAMENTO	A202 00 022 RC 10 00 02 010
- N.B. IL CODICE CONSEGNA "A202" È STATO SOSTITUITO CON "N027"	

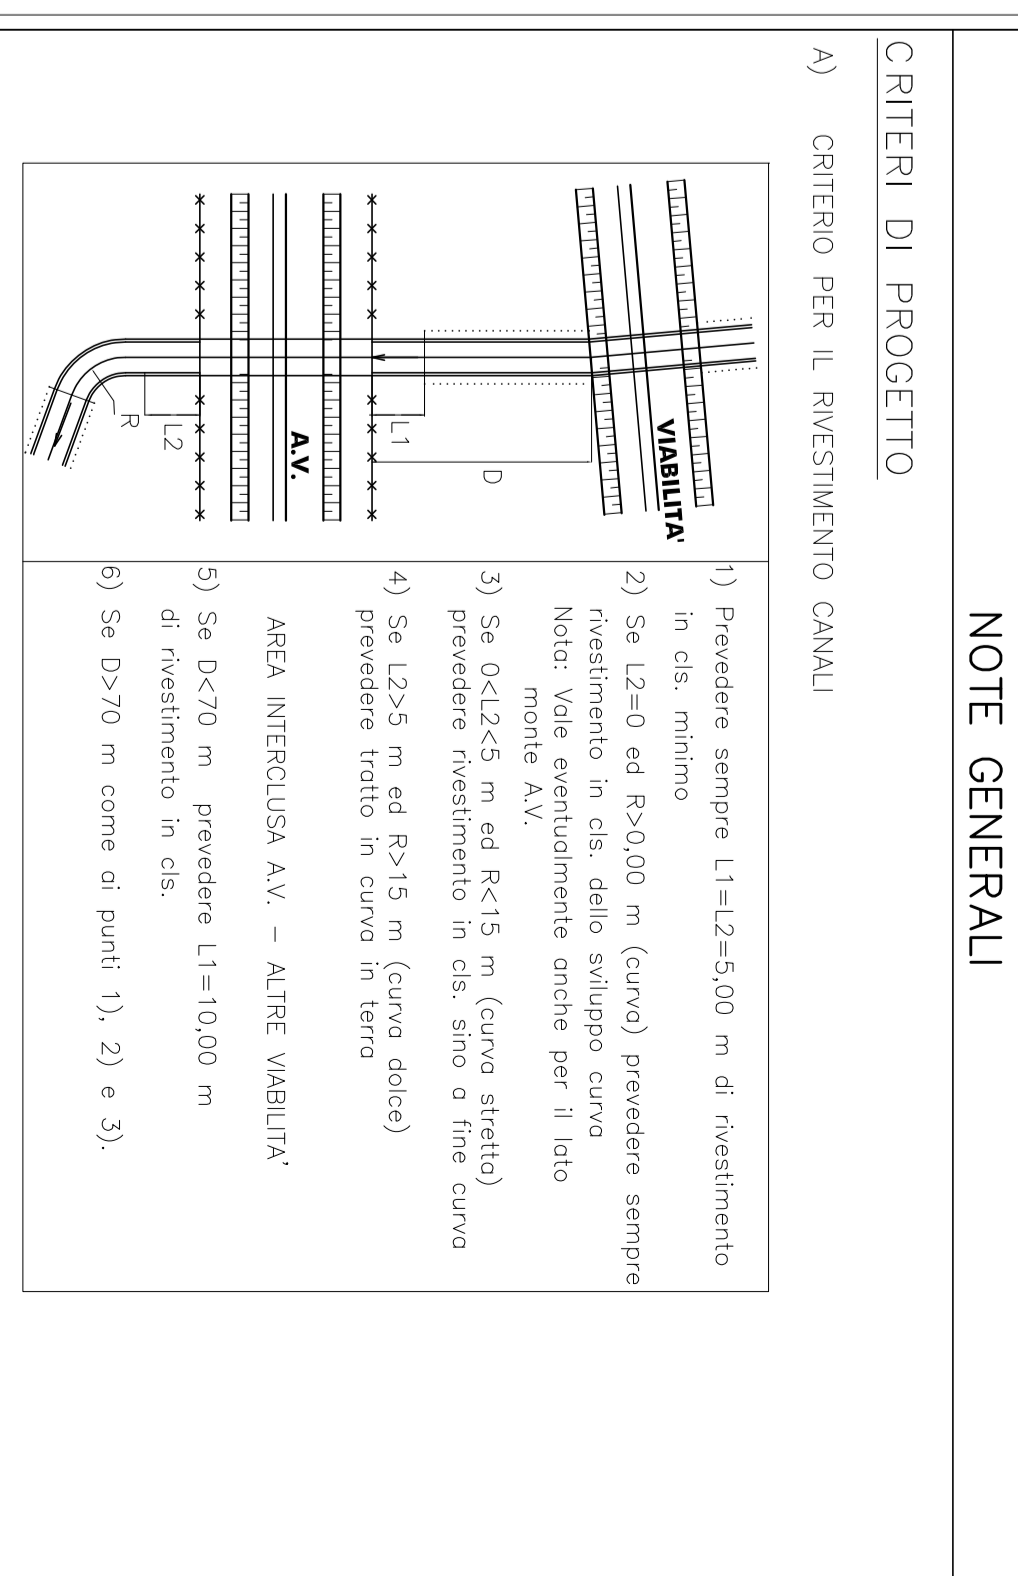

**CARATTERISTICHE DEI MATERIALI**

**COMMITTEE**

**ATA SORVEGLIANZA**

**GENERAL CONTRACTOR**

**Capav die**

**INFRASTRUTTURE FERROVIARIE STRATEGICHE DEFINITE DALLA LEGGE OBIETTIVO N. 443/01**

**LINEA A.V./A.C. TORINO - VENEZIA Tratta MILANO - VERONA**  
 Loto funzionale Brescia-Verona  
 PROGETTO DEFINITIVO

**LINEA A.C. MILANO-VERONA**  
 PLANIMETRIA SISTEMAZIONI IDRAULICHE DI LINEA  
 TAV 84 - DA KM 93+824.970 A KM 94+624.970

ATA SORVEGLIANZA		VALUTAZIONE		DATA		APPROVAZIONE		DATA																															
COMMESSA	LOTTO	FASE	ENTE PRODOTTORE	OPERAZIONE	PROGR.	REV.	SCALA																																
IN05	00	E2	P7	ID0002	084	1	1:1000																																
<b>PROGETTAZIONE GENERALE CONTRACTOR</b>																																							
AUTORIZZAZIONE		DATA		APPROVAZIONE		DATA																																	
<table border="1"> <tr> <td>1</td> <td>PROGETTO DEFINITIVO</td> <td>11/05/2024</td> <td>11/05/2024</td> <td>11/05/2024</td> <td>11/05/2024</td> <td>11/05/2024</td> <td>11/05/2024</td> <td>11/05/2024</td> <td>11/05/2024</td> </tr> <tr> <td>2</td> <td></td> <td></td> <td></td> <td></td> <td></td> <td></td> <td></td> <td></td> <td></td> </tr> <tr> <td>3</td> <td></td> <td></td> <td></td> <td></td> <td></td> <td></td> <td></td> <td></td> <td></td> </tr> </table>										1	PROGETTO DEFINITIVO	11/05/2024	11/05/2024	11/05/2024	11/05/2024	11/05/2024	11/05/2024	11/05/2024	11/05/2024	2										3									
1	PROGETTO DEFINITIVO	11/05/2024	11/05/2024	11/05/2024	11/05/2024	11/05/2024	11/05/2024	11/05/2024	11/05/2024																														
2																																							
3																																							
<b>Capav die</b> Capav die Capav die Capav die Capav die																																							