



Table with 2 columns: DESCRIZIONE and CODICE. It lists various project elements like 'PLANTINERIA IC DI BRESCIA EST-DA' and 'RELAZIONE IDROLOGICA' with corresponding codes.

NOTE GENERALI

CRITERI DI PROGETTO

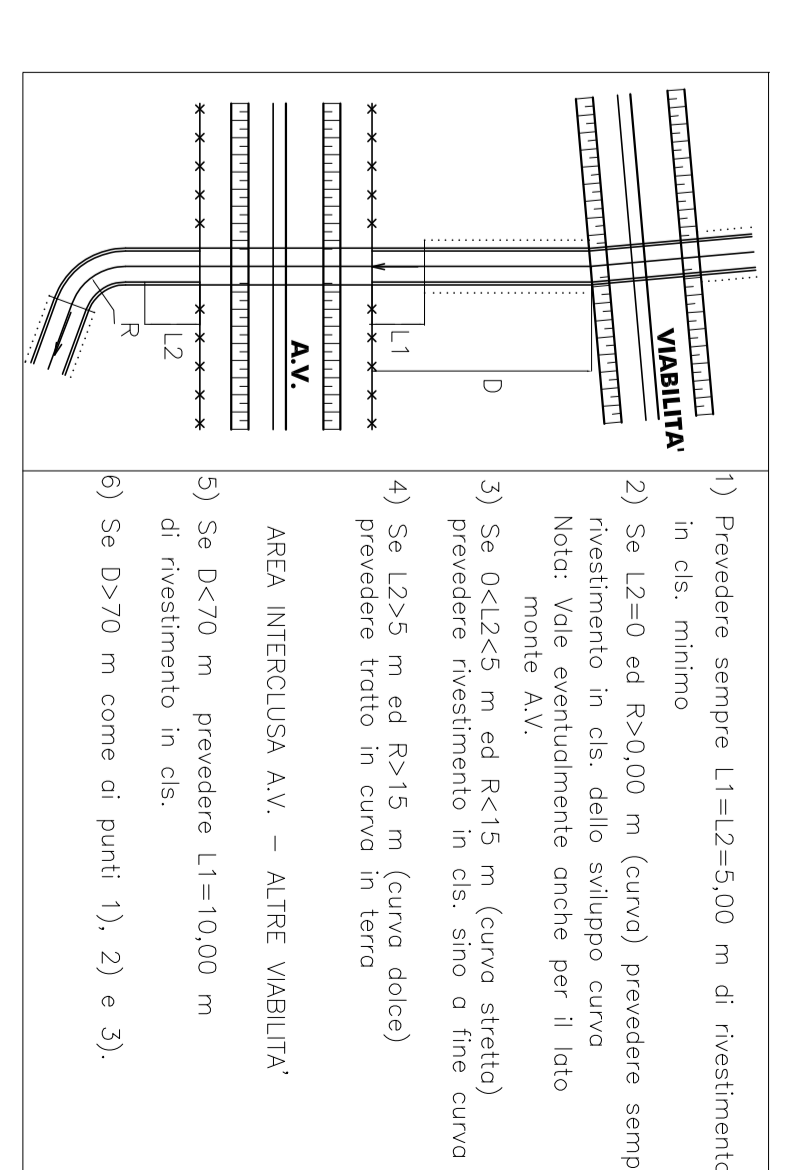

1) I TRATTO DI CANALE PARALLELI ALLA RECINZIONE AV. SARANNO POSIZIONATI IN MODO CHE LA DISTANZA TRA CICLO INVERNO E RECINZIONE SIA ALMENO 3,5 METRI...

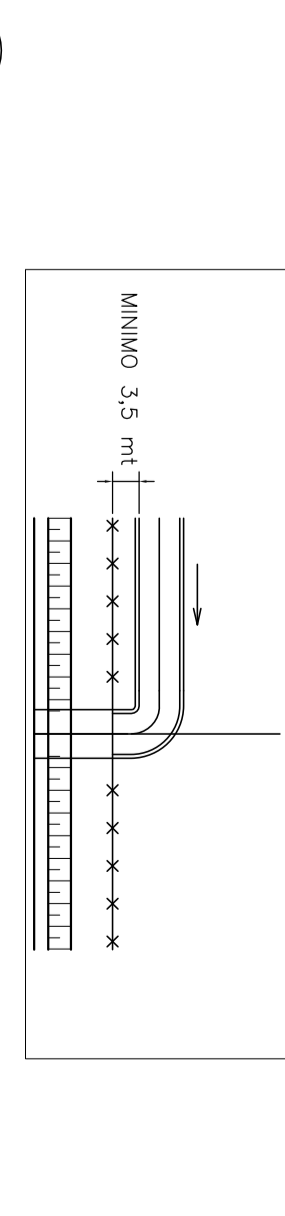

SISTEMA DI FERRA DERIVAZIONE A PARALLELE

- LEGENDA: CANALE A 'U' RIVESTITO IN C.S. CON INCONTRI CANALE TRAPEZIO IN TERRA; VERSO DI PERCORRENZA ACQUA; L = SEMPLICE CAVALLATA DI RACCOLTA ACQUE DI PIATTAFORMA (m); P = PENDENZA m/m...

CARATTERISTICHE DEI MATERIALI: MURINI, FOSSE SCOLANTI, CANALINI, CAVALLATE, FOSSE DRENANTE SEZ. TRAPEZIA IN TERRA...

CARATTERISTICHE DEI MATERIALI

Project information including 'ALTA SORVEGLIANZA', 'GENERAL CONTRACTOR' (Cepav die), and 'INFRASTRUTTURE FERROVIARIE STRATEGICHE DEFINITE DALLA LEGGE OBIETTIVO N. 443/01'.

Administrative table with columns for 'COMMESSA', 'LOTTO', 'FASE', 'ENTE', 'PRODOC.', 'OSMUNDOGRUBA', 'PROGR.', 'REV.', 'SCALA'.

