TOMBINI FUORI SEDE FOSSO ESISTENTE – SCHEMA PLANIMETRICO

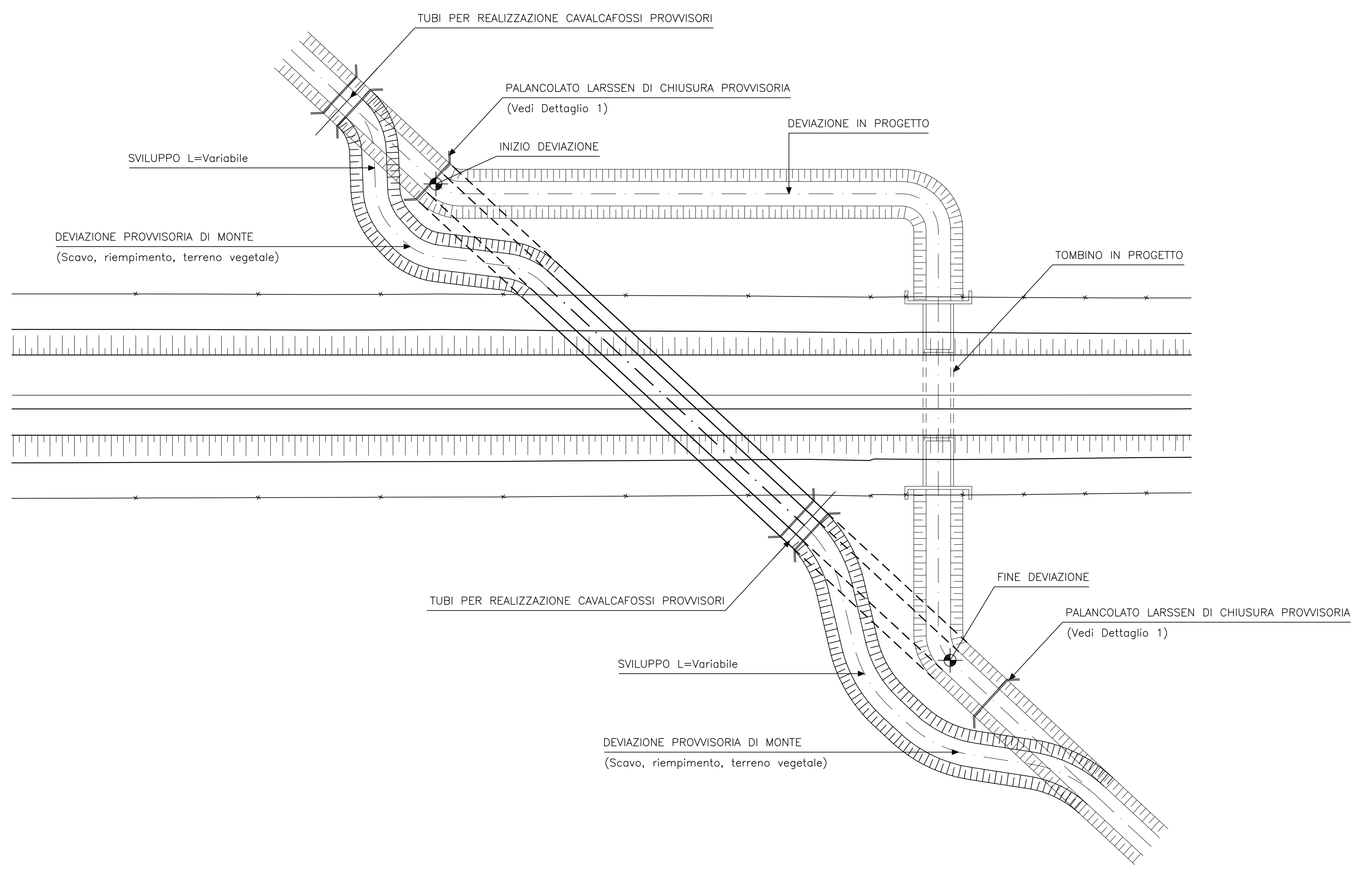

TOMBINI SULLA SEDE FOSSO ESISTENTE – SCHEMA PLANIMETRICO

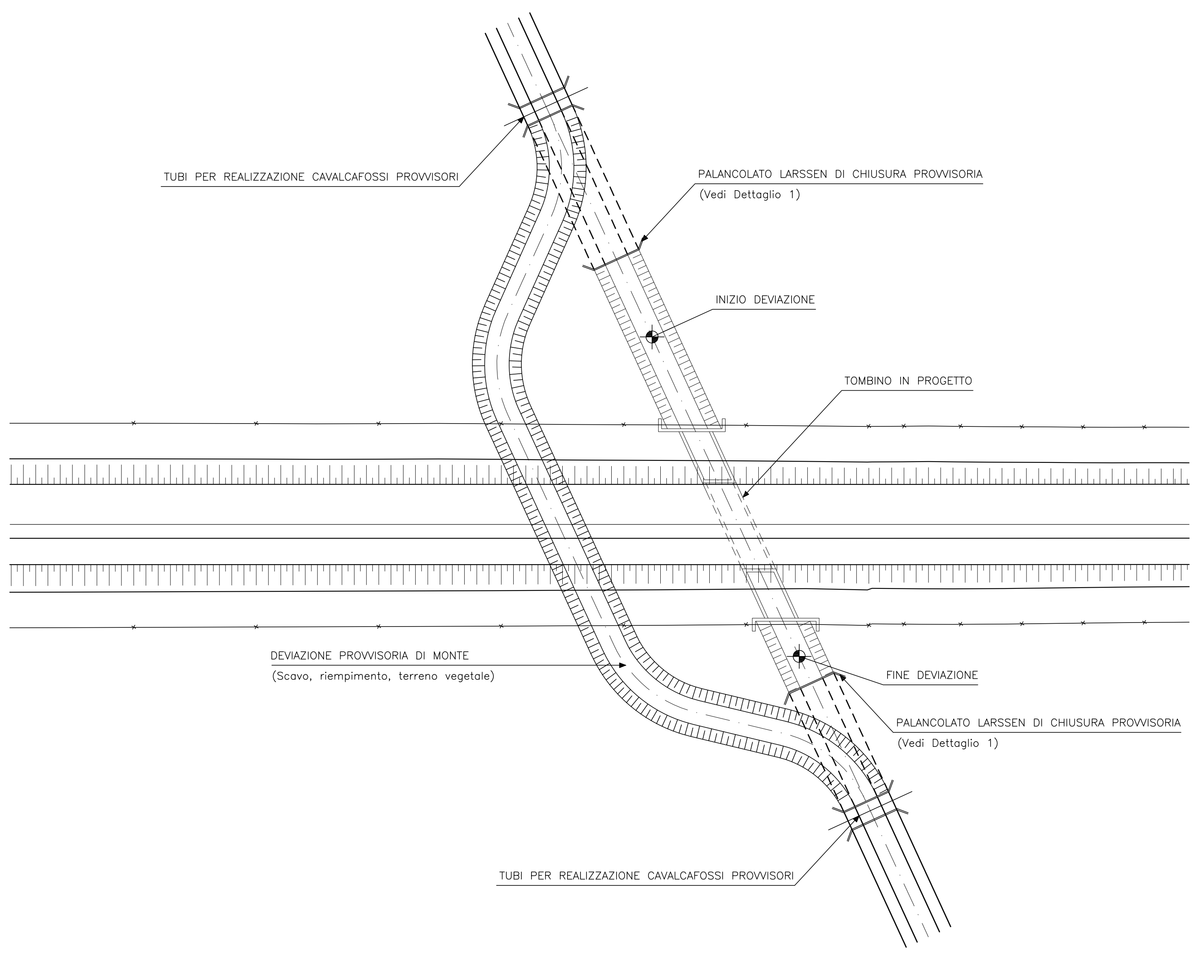

DETTAGLIO 1 – PALANCOLATO LARSSEN (CHIUSURA PROVVISORIA) PER DEVIAZIONI TOMBINI FUORI SEDE E SULLA SEDE

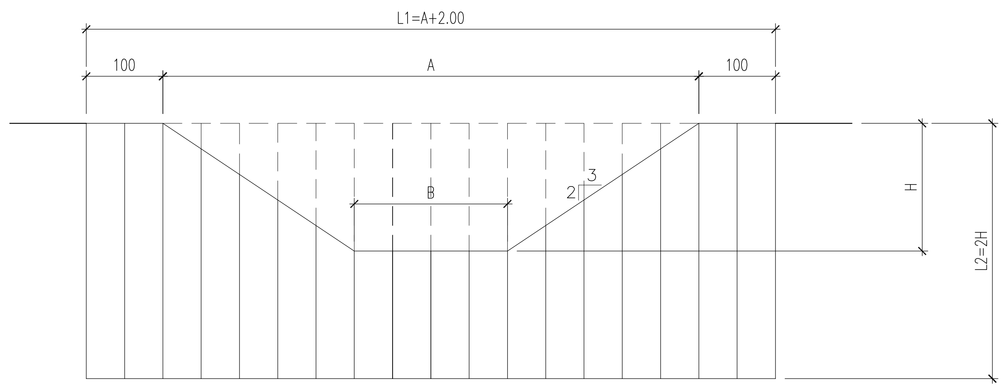

TIPOLOGICO CAVALCAFOSSO PROVVISORIO

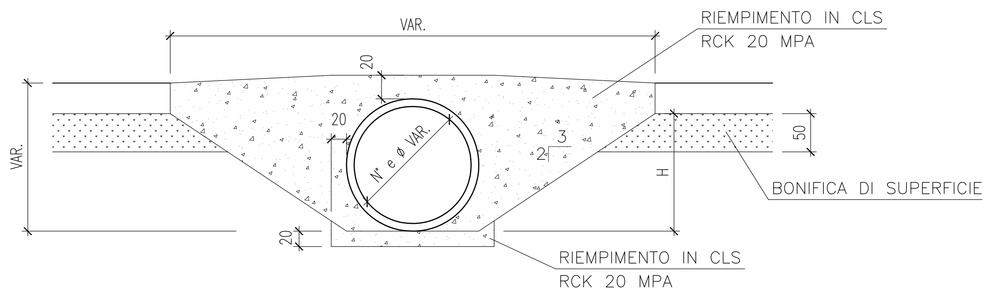

DISEGNI DI RIFERIMENTO

DESCRIZIONE	CODICE
N.B.:IL CODICE COMMESSA "A202" E' STATO SOSTITUITO CON "IN05"	

NOTE GENERALI

– PER LA DETERMINAZIONE DELLO SVILUPPO DELLE DEVIAZIONI PROVVISORIE RELATIVE AI TOMBINI DA REALIZZARSI SULLA SEDE DEL FOSSO ESISTENTE, SI VEDANO GLI SCHEMI PUNTUALI.

CARATTERISTICHE DEI MATERIALI

COMMITTENTE:

RFI RETE FERROVIARIA ITALIANA
GRUPPO FERROVIE DELLO STATO ITALIANE

ALTA SORVEGLIANZA:

ITALFERR
GRUPPO FERROVIE DELLO STATO ITALIANE

GENERAL CONTRACTOR:

Cepav due

INFRASTRUTTURE FERROVIARIE STRATEGICHE DEFINITE DALLA LEGGE OBIETTIVO N. 443/01

LINEA A.V. /A.C. TORINO - VENEZIA Tratta MILANO - VERONA
Lotto funzionale Brescia-Verona
PROGETTO DEFINITIVO

OPERE PROVVISIONALI CORSI D'ACQUA MINORI
SOLUZIONE TIPOLOGICA PER LA REALIZZAZIONE DEI TOMBINI
SCHEMA PLANIMETRICO

IL PROGETTISTA INTEGRATORE
Salpem spa
Dott. Ing. Massimo Lodigiani
Ordine degli Ingegneri della Provincia di Milano n° 20.574/B
Dott. Ing. Fabio Lazzari
Ordine degli Ingegneri della Provincia di Milano n° 22.000/A
Dott. Ing. Fabio Di Nardo
Ordine degli Ingegneri della Provincia di Milano n° 22.000/A

ALTA SORVEGLIANZA ITALFERR

Verificato	Data	Approvato	Data

COMMESSA	LOTTO	FASE	ENTE	TIPO DOC.	OPERA/DISCIPLINA	PROGR.	REV.	SCALA
IN05	00	D	E2	PZ	ID0002	002	1	1:1000

PROGETTAZIONE GENERAL CONTRACTOR

Rev.	Data	Descrizione	Redatto	Data	Verificato	Data	Approvato	Data
0	31/03/14	EMISSIONE PER CDS	M.T.	31/03/14	DI NARDO	31/03/14	LAZZARI	31/03/14
1	01/07/14	REVISIONE PER CDS	COCCATO	01/07/14	DI NARDO	01/07/14	LAZZARI	01/07/14
2								
3								

Autorizzato/Data
Consorzio Cepav due
Project Director
(Ing. F. Lombardi)
Data: _____

Salpem S.p.a. COMM. 032121 | Data: 01/07/14 | Doc.N. IN0500DE2PZID00020021

Progetto cofinanziato dalla Unione Europea

CUP: F81H91000000008

Scala di plot: 1:1