



LEGENDA INTERFERENZE

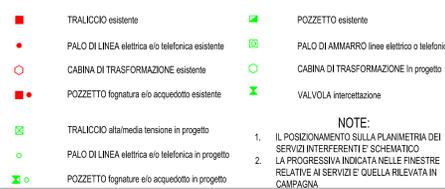

NOTE:
1. IL POSIZIONAMENTO SULLA PLANIMETRIA DEI SERVIZI INTERFERENTI E SCHEMATICO
2. LA PROGRESSIVA INDICATA NELLE FINESTRE RELATIVE AI SERVIZI E QUELLA RILEVATA IN CAMPAGNA


LEGENDA

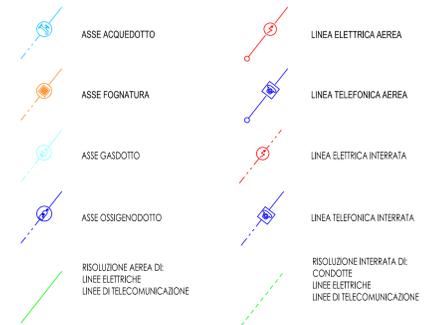

CONFINI AMMINISTRATIVI

CONFINI DI FOGLIO
CONFINI DI PROVINCIA
CONFINI DI COMUNE
CONFINI DI REGIONE

QUADRO D'UNIONE

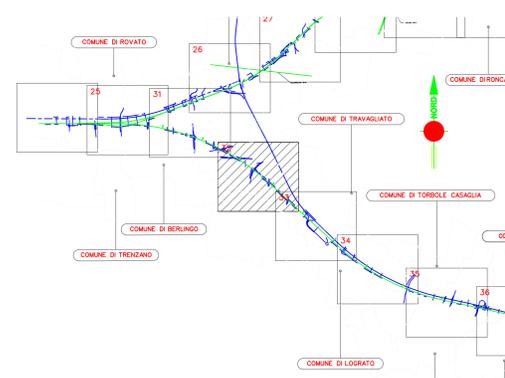

COMMITTENTE:
RFI
RETE FERROVIARIA ITALIANA
GRUPPO FERROVIE DELLO STATO ITALIANO

ALTA SORVEGLIANZA:
ITALFERR
GRUPPO FERROVIE DELLO STATO ITALIANO

GENERAL CONTRACTOR:
Cepav due

INFRASTRUTTURE FERROVIARIE STRATEGICHE DEFINITE DALLA LEGGE OBIETTIVO N. 443/01
LINEA A.V. /A.C. TORINO - VENEZIA Tratta MILANO - VERONA
Lotto funzionale Brescia-Verona
PROGETTO DEFINITIVO

LINEA A.C. MILANO-VERONA
RISOLUZIONE DEI SERVIZI INTERFERENTI
DAL KM 72+600 AL KM 74+400

ALTA SORVEGLIANZA
ITALFERR

COMMESSA LOTTO FASE ENTE TIPO DOC. OPERA/DISCIPLINA PROG. REV. SCALA
IN05 00 D E2 P6 S1000C 033 0 1:2000

PROGETTAZIONE		GENERAL CONTRACTOR		Autorizzato/Date					
Rev.	Data	Descrizione	Registo	Data	Verificato	Data	Approvato	Data	Consenso
0	31/03/14	EMISSIONE PER CDS	31/03/14	31/03/14	31/03/14	31/03/14	31/03/14	31/03/14	Cepav due Project Director Ing. F. Caporali
1									
2									
3									

Fg.21

Fg.23

Fg.20

Fg.24

Fg.2

Fg.3

Fg.4

LINEA ELETTRICA M.T. - AEREA
CODICE OPERA ITALFERRA
PROGRESSIVA km 72+604,00 CODICE OPERA CEPAV 2
S134078

LINEA TELEFONICA - AEREA
Risoluzione a cura ACP
PROGRESSIVA km 74+008,00 CODICE OPERA CEPAV 2
S135024

LINEA ELETTRICA M.T. - AEREA
Risoluzione a cura ACP
PROGRESSIVA km 74+008,00 CODICE OPERA CEPAV 2
S134079

ACP - IN PROGETTO

A.V. IN PROGETTO

